
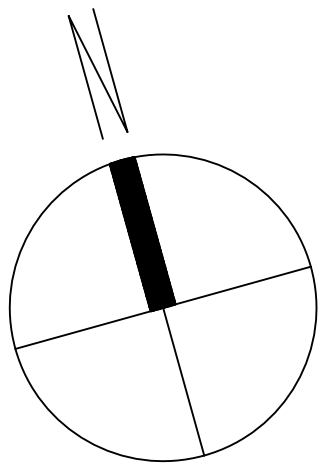


Grundriss 1. Obergeschoss

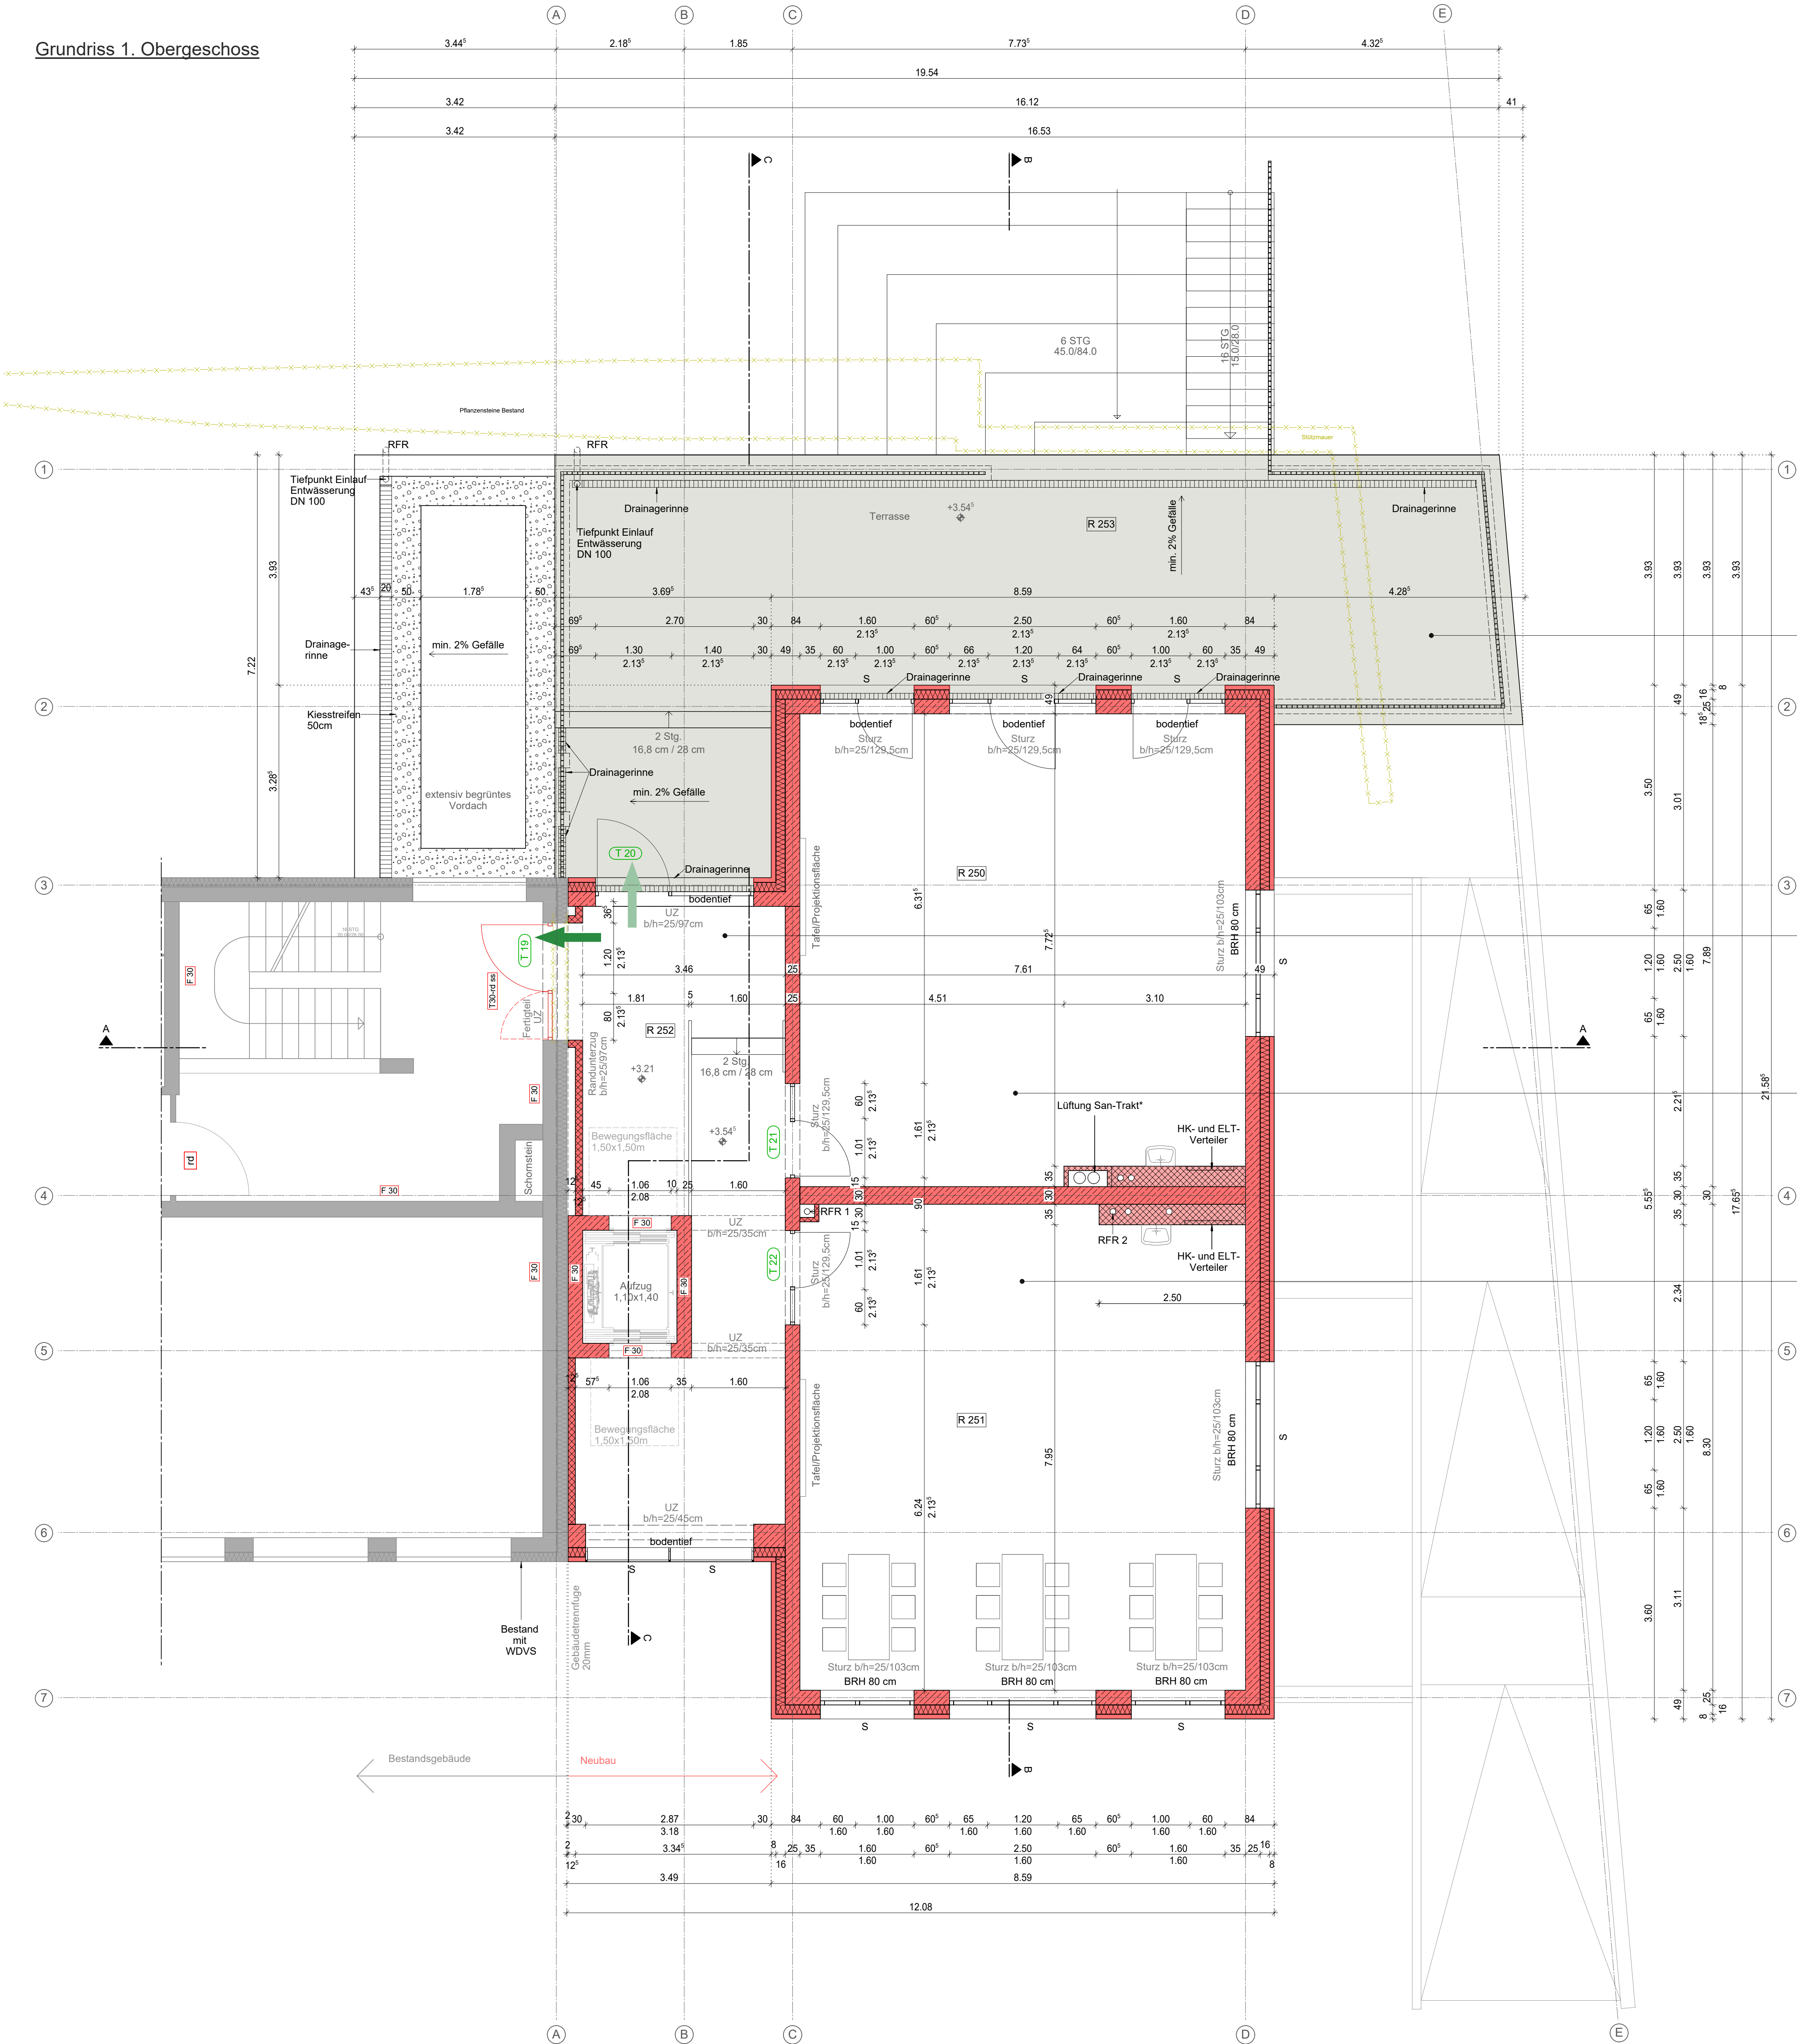

1.OG (Raumnr.: 253)	Terrasse
A= 81,06 m²	Wände: -
U= 50,38 m	Decke: -
OKFFB: +3,545 m	Boden: keramischer Bodenbelag
OKRFB: +3,145 m	RH abgehängt -
RH Rohdecke -	

1.OG (Raumnr.: 252)	Flur mit Lesecke
A= 34,93 m²	Wände: verputzt/verspachtelt
U= 33,68 m	Glasvlies mit Anstrich
OKFFB: +3,21/+3,545 m	Decke: GK gelocht, abgehängt
OKRFB: +3,105/+3,44 m	Boden: Linoleum
RH Rohdecke 2,855/3,18 m	RH abgehängt 2,755/2,80 m

1.OG (Raumnr.: 250)	Hortraum Bewegung
A= 60,36 m²	Wände: verputzt/verspachtelt
U= 31,37 m	Glasvlies mit Anstrich
OKFFB: +3,545 m	Decke: Rasterdecke
OKRFB: +3,44 m	Boden: Linoleum
RH Rohdecke 3,18 m	RH abgehängt 2,80 m

1.OG (Raumnr.: 251)	Hortraum Handwerk & Naturwissenschaft
A= 62,30 m²	Wände: verputzt/verspachtelt
U= 31,82 m	Glasvlies mit Anstrich
OKFFB: +3,545 m	Decke: Rasterdecke
OKRFB: +3,44 m	Boden: Linoleum
RH Rohdecke 3,18 m	RH abgehängt 2,80 m

LEGENDE

Planung

- Stahlbeton
 - Dämmung
 - Trockenbau
 - Installationswände raumhoch
 - Vorhangsfassade
 - neue Bauteile
 - Abbruch
 - S Sonnenschutz
 - UZ Unterzug
- Die Höhen der Unter- und Überzüge sind inklusive der Deckenhöhen angegeben.

Bestand

- Bestandsbauteile
- WDVS

Brandschutz

- Fluchttür / Rettungsweg
- 2. Rettungsweg
- feuerhemmende Wand
- rauchdichte Tür
- feuerhemmende Tür, rauchdicht, selbstschließend

*als Brandschutzkoffer F30, durchgehender geschlossener Schacht über alle Geschosse gemäß TGA Planung

Hinweis:

Nachrichtliche Übernahme HLS-Planung IPG Ingenieur-Planungsgesellschaft mbH

Nachrichtliche Übernahme Aufzugsplanung der ELT-Planung Textor Planungsgesellschaft mbH

** Höhenversprung siehe Schnitte

Allgemeine Hinweise

Dieser Plan gilt nur in Verbindung mit den statischen Konstruktionsplänen und sämtlichen Detailplänen des Architekten und der Fachingenieure.

Alle Maße sind vom Auftragnehmer eigenverantwortlich zu prüfen bzw. am Bau zu nehmen. Unstimmigkeiten sind der Bauleitung vor Arbeitsbeginn zu melden.

Alle Maße beziehen sich, soweit nicht anders festgelegt auf Rohbau mit Putz oder Verkleidung. Maßangaben für Fensterbrüstungen, Fenster und Türrüste beziehen sich grundsätzlich auf den Fertigfußboden.

a	Anpassung Trockenbau Achse A/3-4, WDVS auf 18,5cm, Geländer	16.01.2026	
Nr	Art der Änderung / Ersatz	Datum	Name/Zeichen

PROJEKT			
Bezugssystem / Höhensystem: ±0,00 ± 265,37m DHHN2016 (HS170)		Zeichen Bauherr	
Bauherr Kreis Weimarer Land Bahnhofstraße 28 99510 Apolda		Entwurfsverfasser	
Bauvorhaben Grundschule Wormstedt - Anbau Hortgebäude Alte Brauerei 17a 99510 Bad Sulza OT Wormstedt		Freigebevermerk ☐ Vorabzug ☐ Prüfexemplar ☐ Zur Ausführung freigegeben	

Ausführungsplanung

Planbezeichnung	Plannummer	Index	Planname
Grundriss 1. Obergeschoss	102	a	AP-GR-1.OG_a
	Projektstempel	Maßstab	
	Datum	Unterschrift	
	gez.	17.12.2025	
	gepr.	17.12.2025	
	gezeichnet	17.12.2025	

Zustimmungen, zugehörige Anlagen, Beschreibungen und Berechnungen sind dem Projekt zu liegen zu haben. Sie dürfen nicht ohne unsere Genehmigung verändert, beseitigt, verändert oder Dritten zur Einsicht überlassen oder zu anderen als den vereinbarten Zwecken benutzt werden. Auf Verlangen sind sie zurückzugeben. Alle Maße sind eigenverantwortlich zu prüfen bzw. am Bau zu nehmen. Unstimmigkeiten sind der Bauleitung vor Arbeitsbeginn zu melden.