


Schnitt B-B

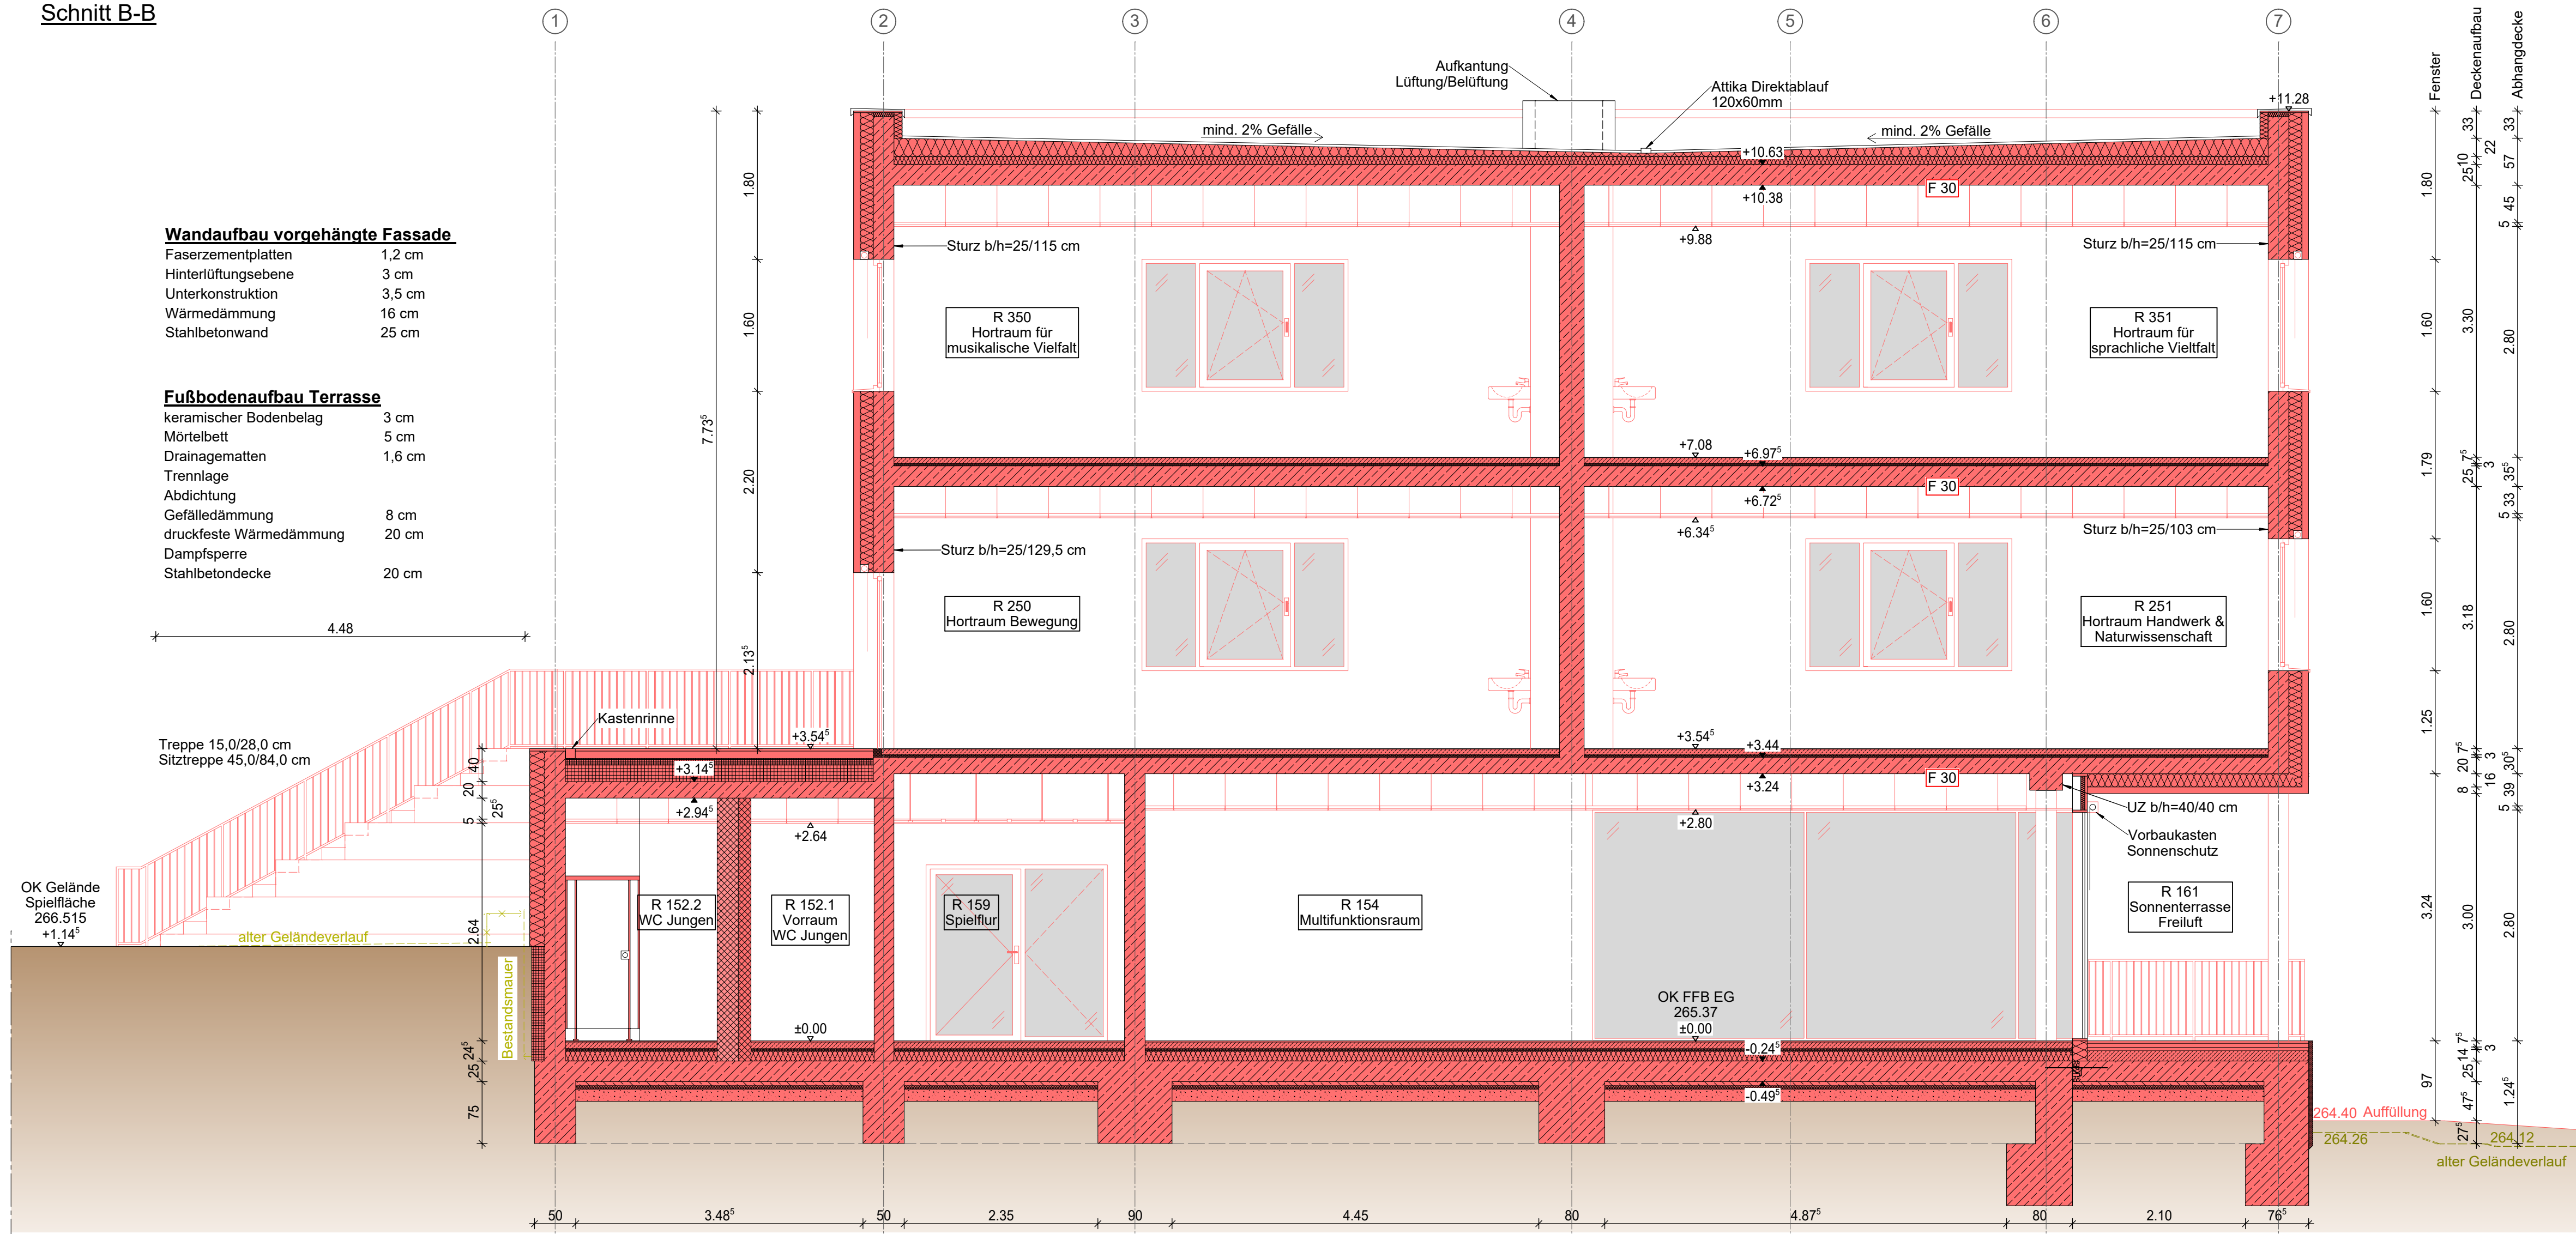

Dachaufbau

FPO-Abdichtung	
Gefälledämmung	5-22 cm
Grunddämmung	10 cm
Dampfsperre	
Stahlbetondecke	25 cm
Abhangdecke GK/Raster	

Fußbodenaufbau 2. Obergeschoss

Bodenbelag (Linoleum)	0,25 cm
Zementestrich	7,25 cm
Trennfolie	
Trittschalldämmung	3 cm
Stahlbetondecke	25 cm
Abhangdecke GK/Raster	

Fußbodenaufbau 1. Obergeschoss

Bodenbelag (Fliesen)	0,25 cm
Zementestrich	7,25 cm
Trennfolie	
Trittschalldämmung	3 cm
Stahlbetondecke	20 cm
Abhangdecke GK/Raster	

Fußbodenaufbau EG

Bodenbelag (Fliesen)	1,5 cm
Zementestrich	8 cm
Trennfolie	
Trittschalldämmung	3 cm
Wärmedämmung	12 cm
Abdichtung	
Bodenplatte Stahlbeton	25 cm
Sauberkeitsschicht	5 cm
EPS	4 cm
Mineralgemisch	15 cm

Fußbodenaufbau Sonnenterrasse

keramischer Bodenbelag	3 cm
Mörtelbett	5 cm
Drainagematten	1,6 cm
Trennlage	
Abdichtung	
Gefälleestrich	8-13 cm
Stahlbetondecke	20 cm

Wandaufbau Sockelbereich

Putzschicht	1,5 cm
Wärmedämmverbundsystem	16 cm
Stahlbetonwand	25 cm

LEGENDE

Planung

- Mauerwerk
- Stahlbeton
- Dämmung / WDVS (siehe Detail)
- Trockenbau
- druckfeste Wärmedämmung
- Vorhangfassade
- Mineralgemisch
- Sauberkeitsschicht
- Abbruch
- Unterzug

Die Höhen der Unter- und Überzüge sind inklusive der Deckenhöhen angegeben.

Brandschutz

F 30 feuerhemmende Wand

Hinweis:

Nachrichtliche Übernahme HLS-Planung IPG Ingenieur-Planungsgesellschaft mbH

Nachrichtliche Übernahme Aufzugsplanung der ELT-Planung Textor Planungsgesellschaft mbH

a	Anpassung Fb-Aufbau EG, Gefälle Dach, Fundamente Achse 6 u. 7, WDVS auf 18,5cm, Legende; Ergä. Aufkantung Terrasse Achse 1	16.01.2026	
Nr.	Art der Änderung / Ersatz	Datum	Name/Zeichen

PROJEKT	
Bezugssystem / Höhensystem: ±0,00 ± 265,37m DHHN2016 (HS170)	
Bauherr	Zeichen Bauherr
Kreis Weimarer Land Bahnhofstraße 28 99510 Apolda	Entwurfsverfasser
Bauvorhaben	Freigabevermerk
Grundschule Wormstedt - Anbau Hortgebäude Alte Brauerei 17a 99510 Bad Sulza OT Wormstedt	☐ Vorabzug ☐ Prüfexemplar ☐ Zur Ausführung freigegeben

Ausführungsplanung

Planbezeichnung	Plannummer	Index	Planname
Schnitt B-B	106	a	AP-SN-B_a
	Projektnummer	Maßstab	
	2044-00	1:50	
		Datum	Unterschrift
gez.	04.12.2025		
gepr.	04.12.2025		
geneh.	04.12.2025		

Zeichnungen, zugehörige Anlagen, Beschreibungen und Berechnungen sind unser geistiges Eigentum; sie dürfen nicht ohne unsere Genehmigung vervielfältigt, unbefugten Dritten zur Einsicht überlassen oder zu anderen als den vereinbarten Zwecken benutzt werden. Auf Verlangen sind sie zurückzugeben. Alle Maße sind eigenverantwortlich zu prüfen bzw. am Bau zu nehmen. Unstimmigkeiten sind der Bauleitung vor Arbeitsbeginn zu melden.