

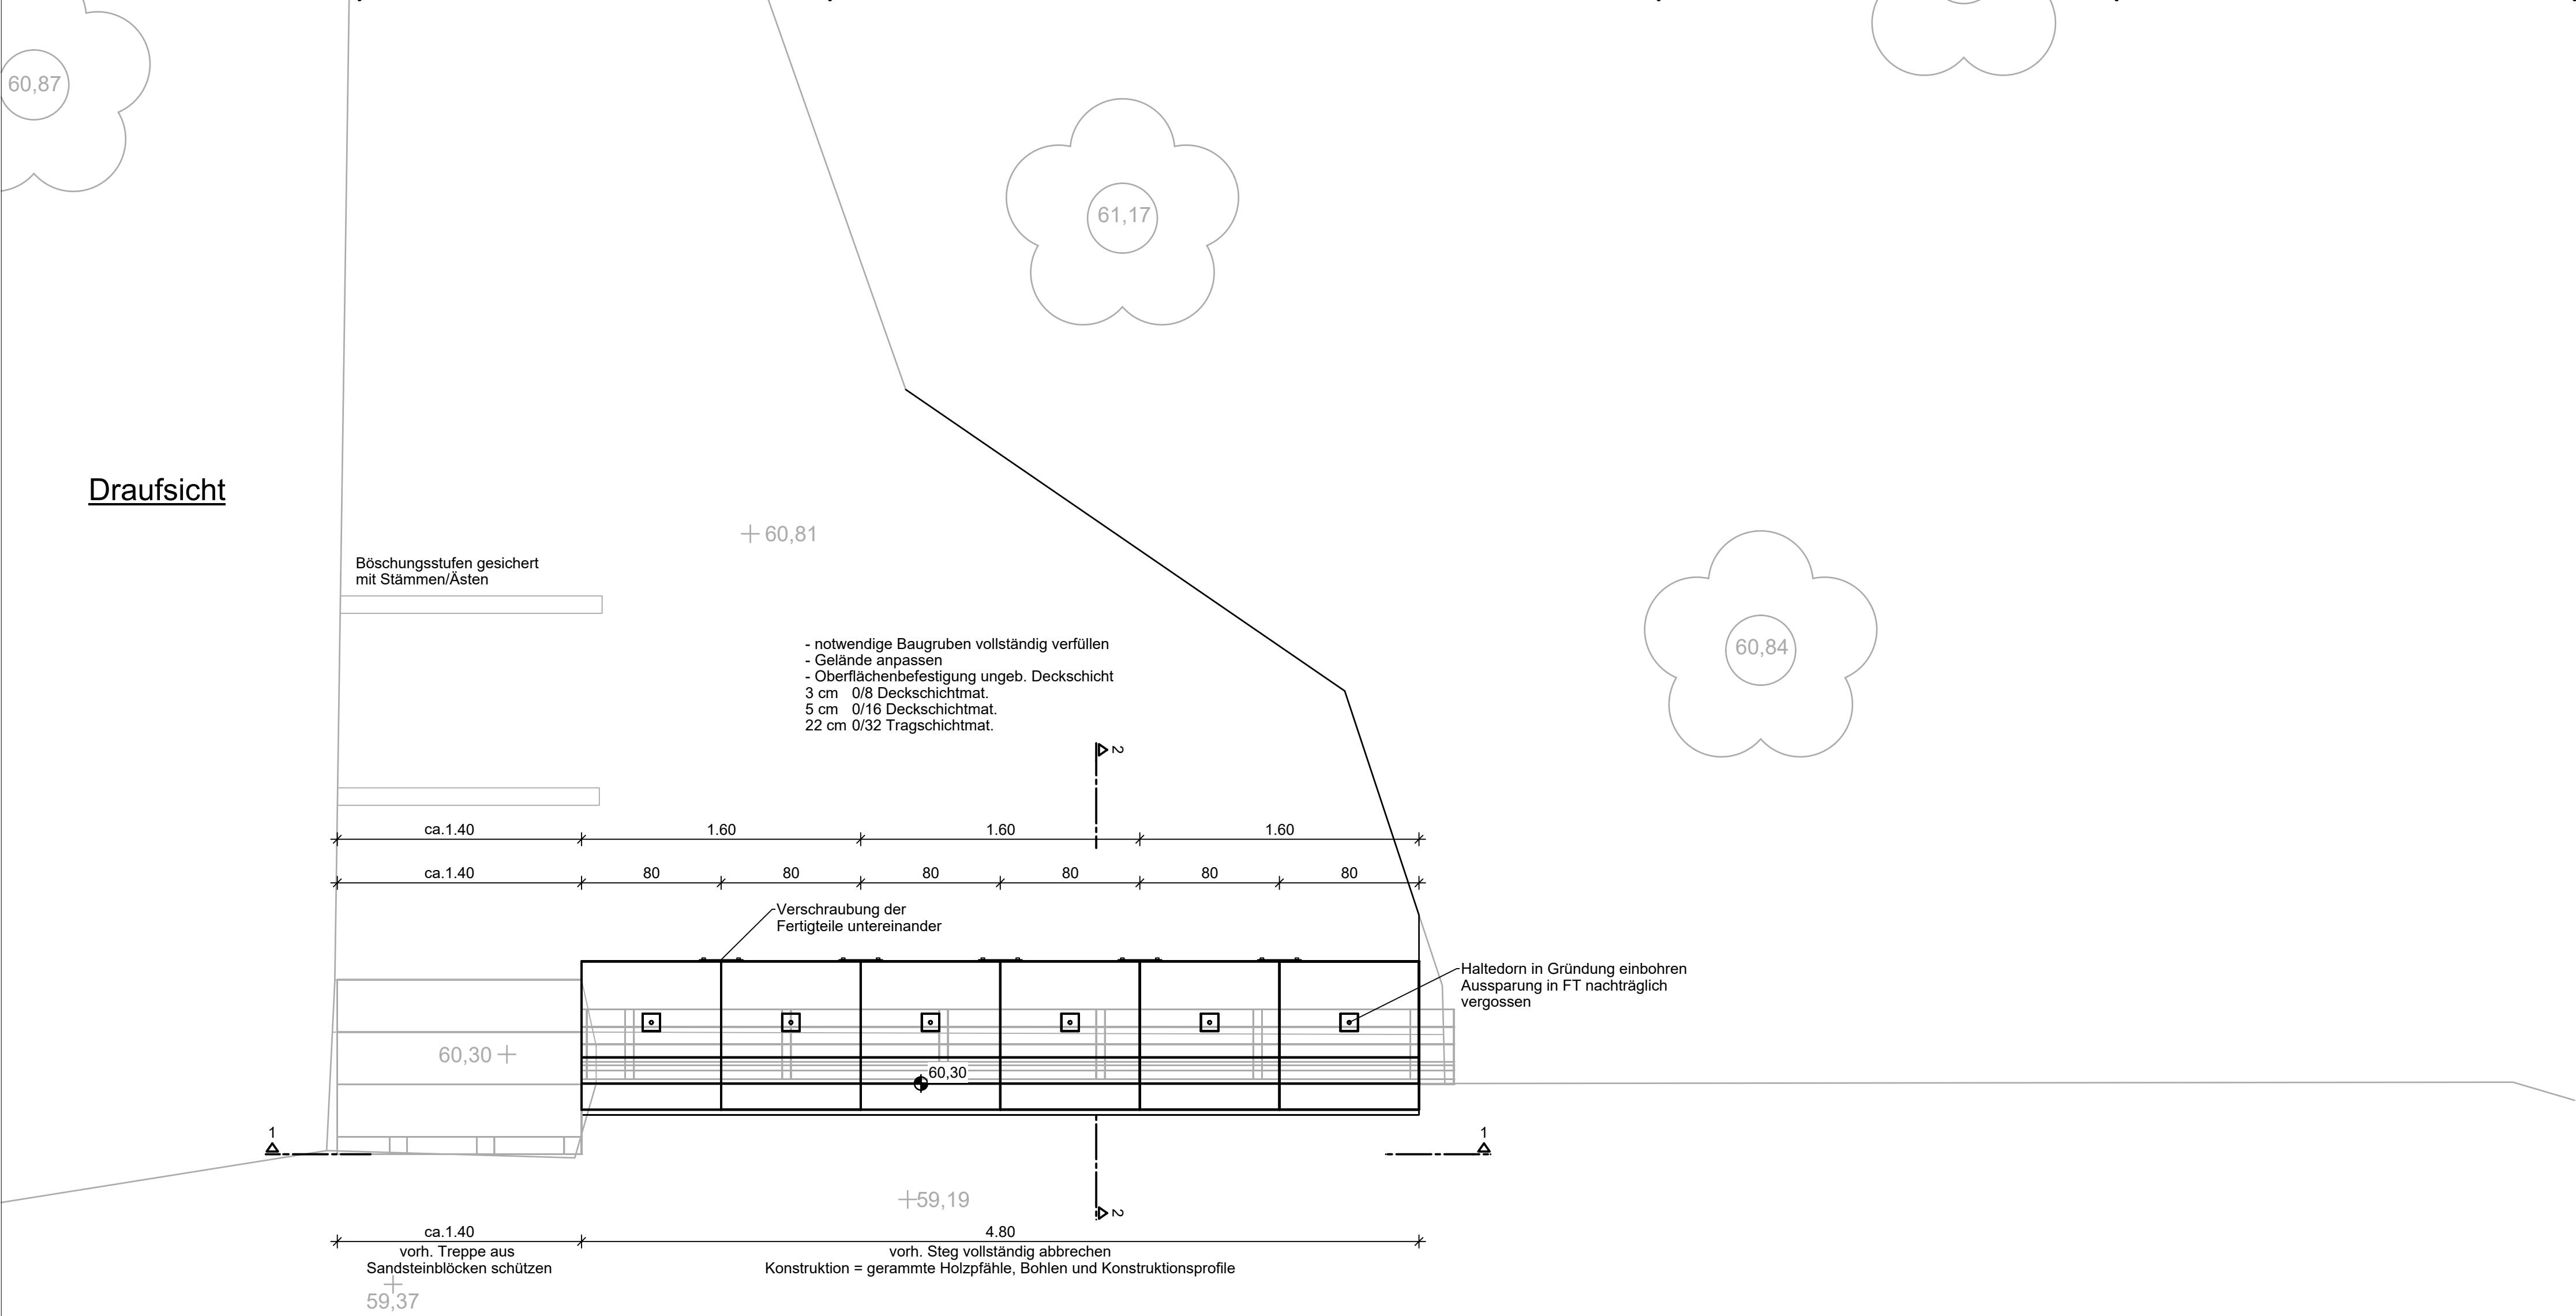
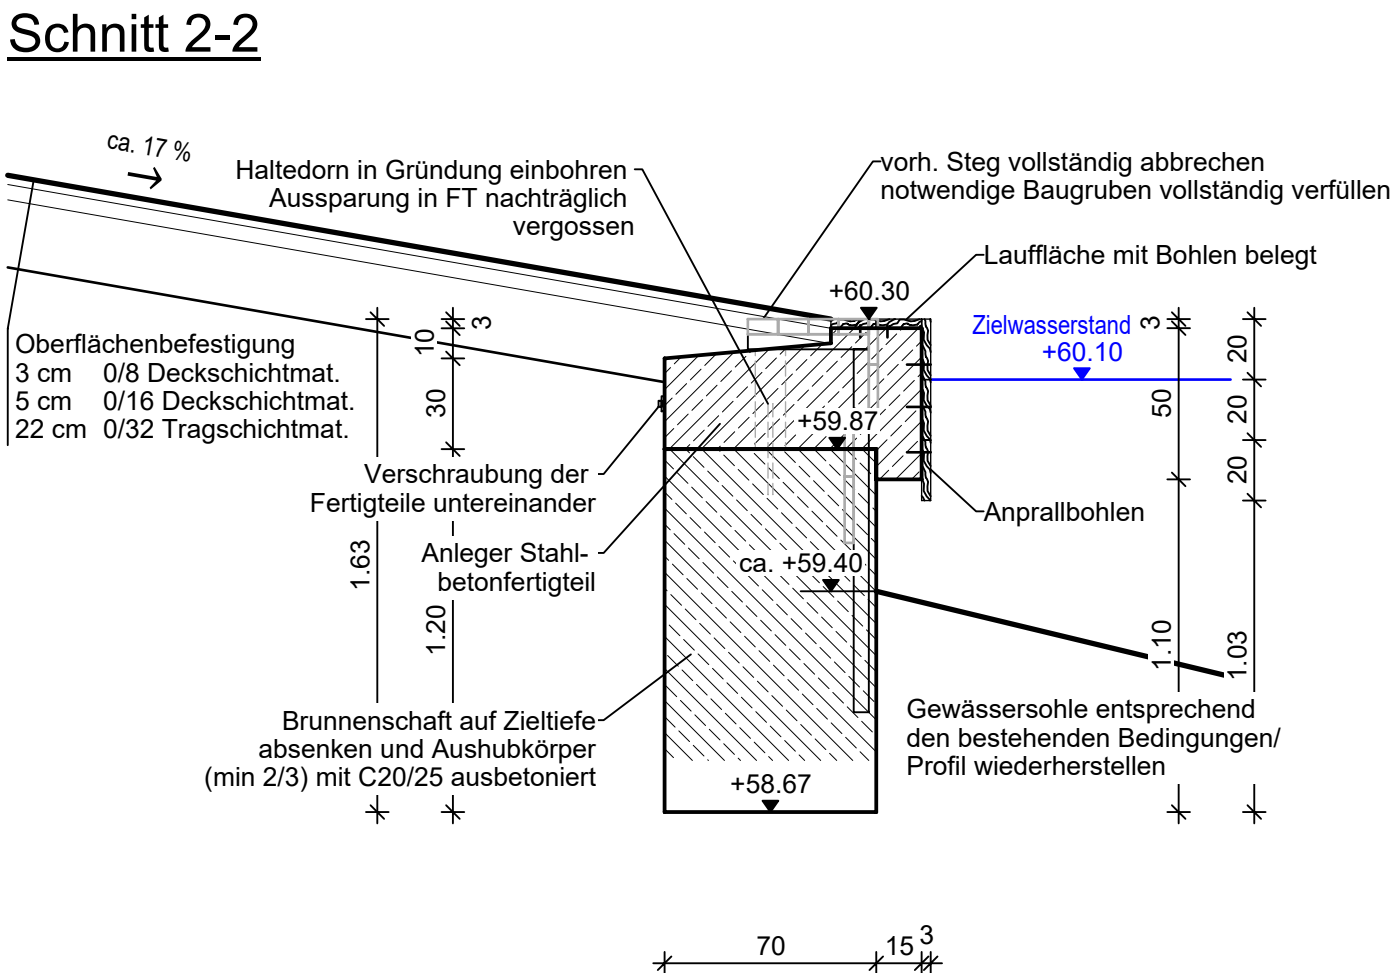
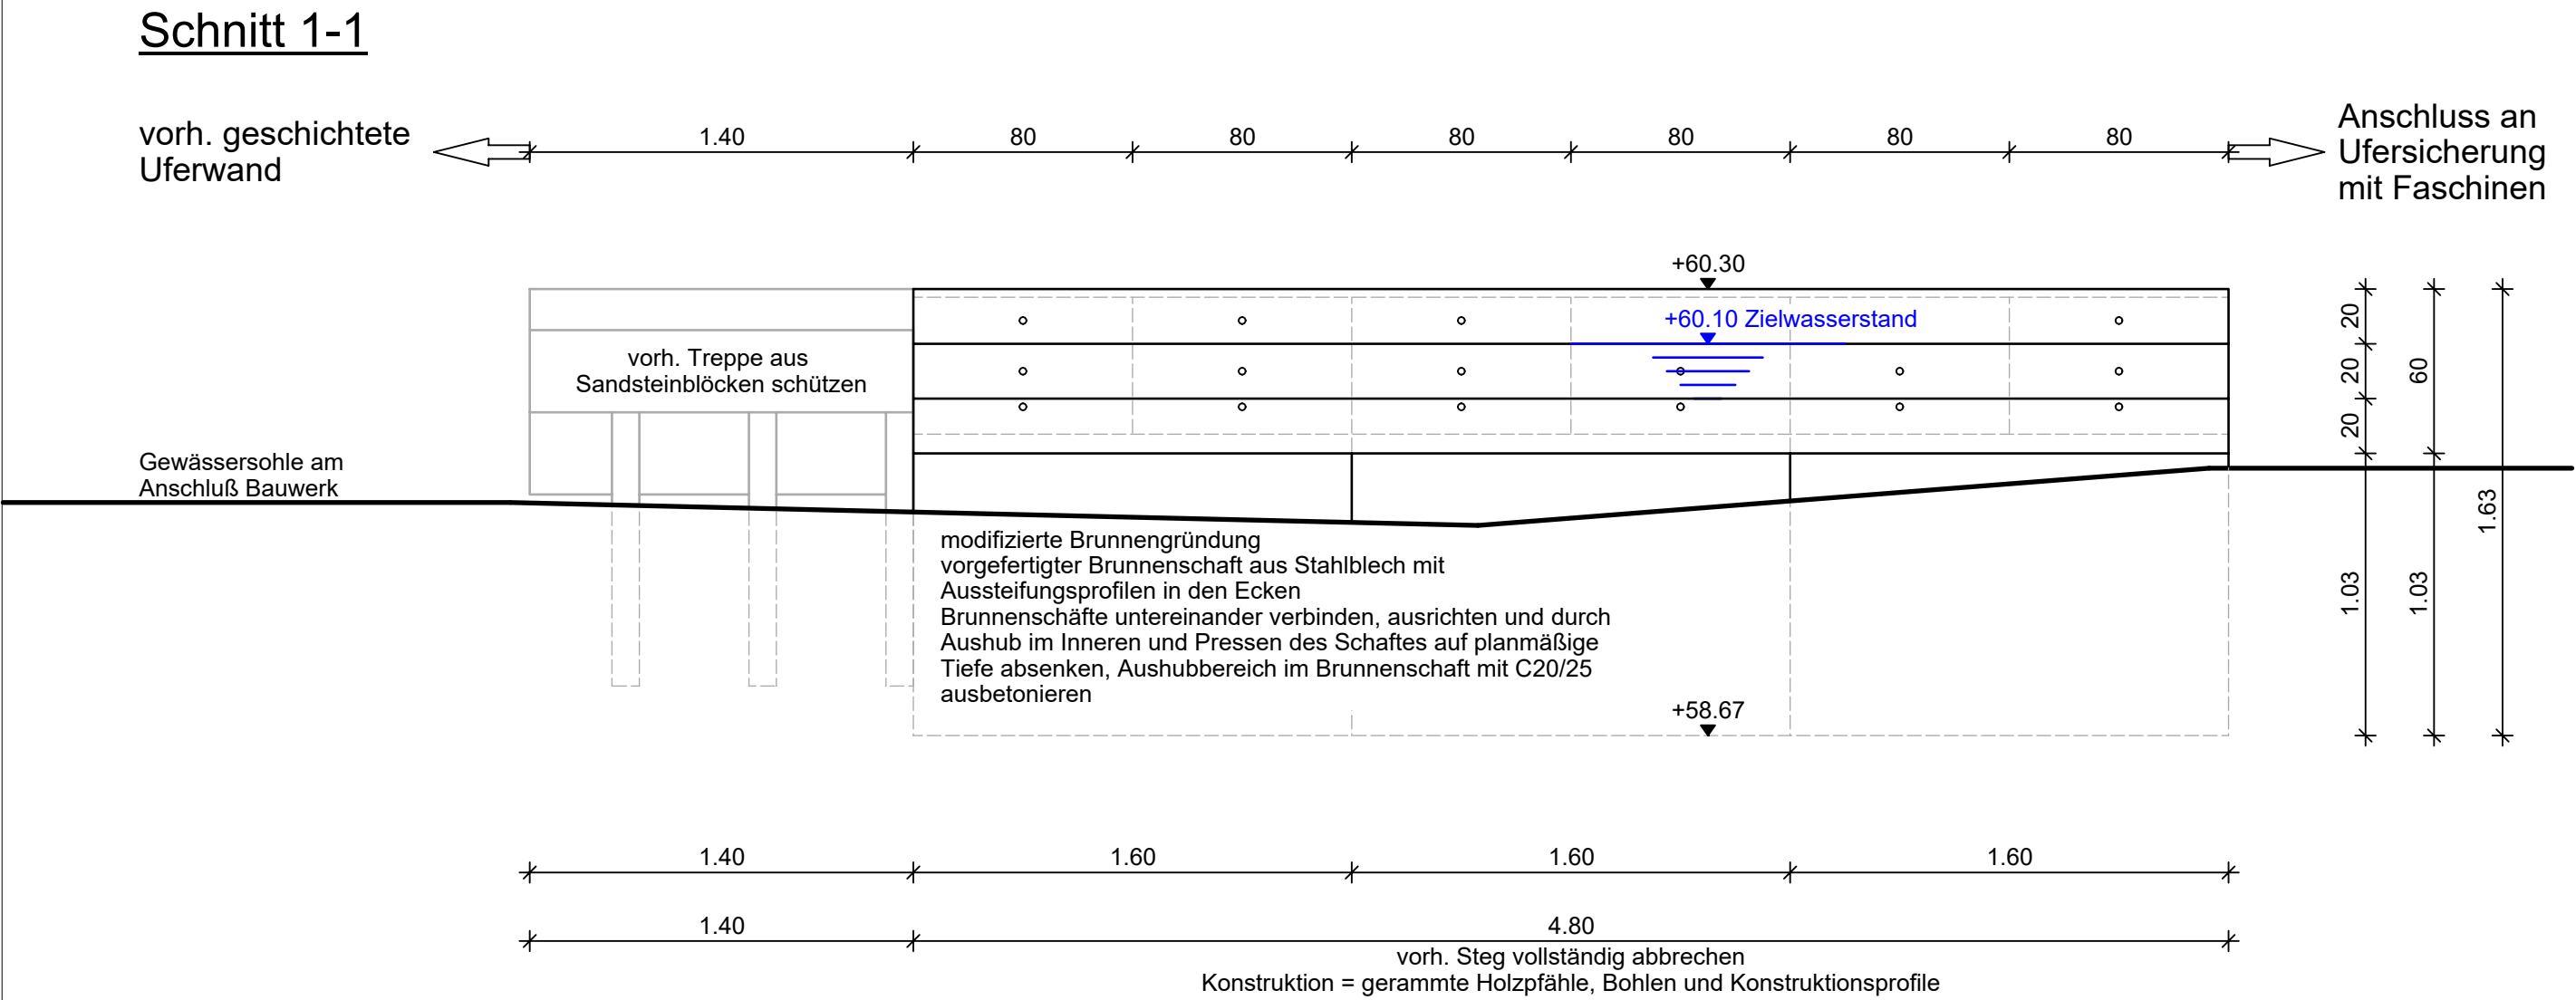


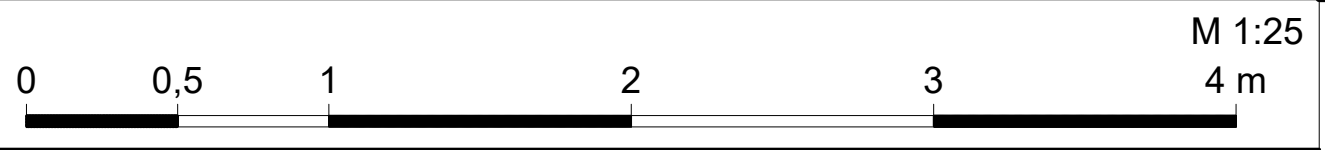

Baustoffangaben						
Bauteil	Beton	Expositions-klassen Feuchtigkeitsklasse	Entwicklung der Beton-festigkeit	Beton-stahl	Baustahl	Aluminium
Fertigteile	C35/45	XC2, XF3, XA1, WA	langsam	B500B	---	---

Schalung der Sichtflächen				
Bauteil/Fläche	Schalungsart	Oberfläche	Richtung	Stöße
Fertigteile	Systemschalung	glatt	ohne	ohne
alle Betonsichtflächen in Sichtbeton SB2 nach DVB/BDZ-Merkblatt Sichtbeton				

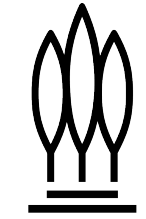

 KULTUR STIFTUNG DESSAU WÖRLITZ	Kulturstiftung Dessau-Wörlitz Schloss Großkühnau Ebenhanstraße 8 06846 Dessau-Roßlau Tel.:0340-646150 fax.:0340-6461510	Unterlage: A3	
		Blatt-Nr.: 1/1	
		Projekt-Nr.: 24-1013	
Straße : Gartenreich Dessau-Wörlitz			
Gemarkung: Wörlitz, Flur 4			
Ausschreibungsunterlage			
Baumaßnahme / Bauwerk:			
Baumaßnahme:	Erneuerungen der Fähranlege- stellen und einer Gondelanlege- stelle im Wörlitzer Park	Bearb.	
		Gez.	
		Gepr.	
Teilvorhaben: Los 2 Anlegestelle Neuer Weg		ASB-Nr.:	
Plandarstellung:		Bauwerksplan	
Anlegestelle Neuer Weg		Maßstab:	
		1:25	