

A large, light blue rectangular background featuring the 'DWD' text at the top, a large white spiral in the center, and the text 'MODES III' at the bottom.

Verdrahtungspläne MODES III N


Änderungshistorie:

Version	Datum	Bearbeiter, Bearbeitungshinweis
0.1	03.12.2014	Erste Fassung Große, Brunheim, Selle
0.2	05.08.2015	Anpassung an MODES III N


Inhalt

1.	MODES III N – Übersicht Grundplatte	4
2.	MODES III N – Blockschaltbild.....	5
3.	Belegung MODES III N LSA-Leiste	5
3.1	LSA 1.....	5
4.	Belegung Anschaltkästen (AK)	6
4.1	AK-N	6

1. MODES III N – Übersicht Grundplatte

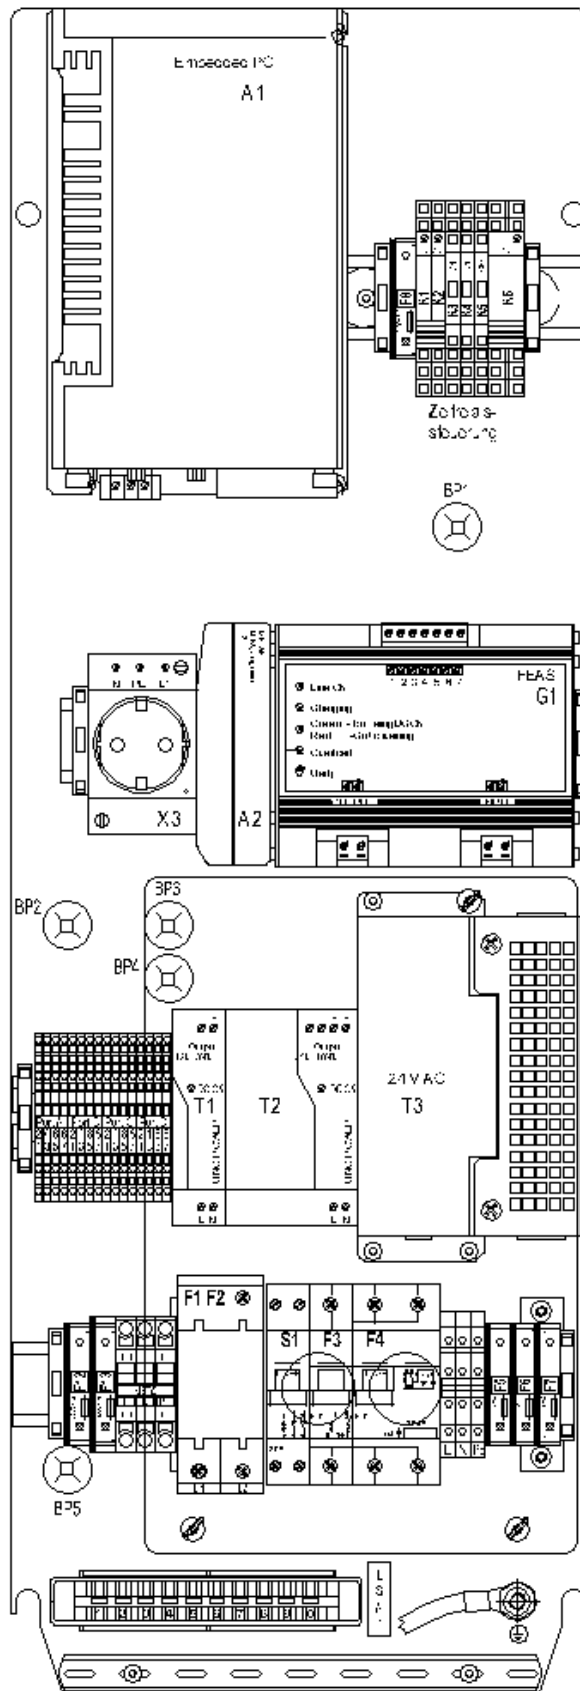

2. MODES III N – Blockschaltbild

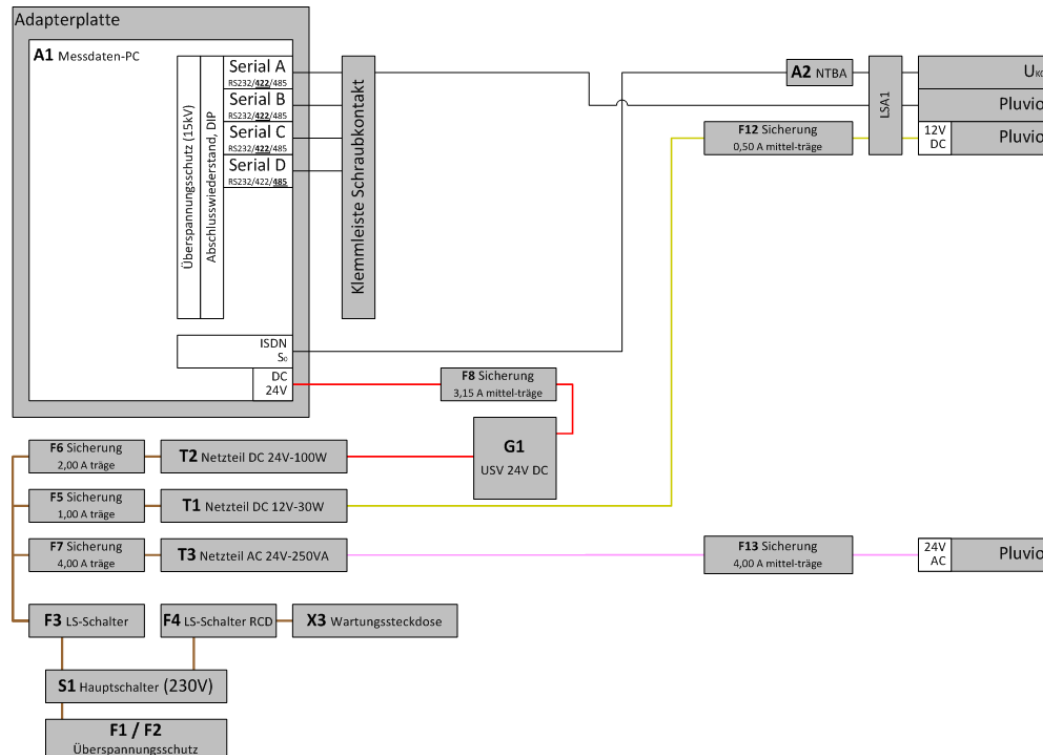

3. Belegung MODES III N LSA-Leiste


3.1 LSA 1

Klemme	Pin	
1a	GND	12 V GND DC, Niederschlagssensor
1b	+12V DC	12 V Plus DC, Niederschlagssensor
2a	A T (Tx+)	Niederschlagssensor, Datenausgang, plus – RS-422
2b	B T (Tx-)	Niederschlagssensor, Datenausgang, minus – RS-422
3a	A R (Rx+)	Niederschlagssensor, Datenleitung, Eingang, plus – RS-422
3b	B R (Rx-)	Niederschlagssensor, Datenleitung, Eingang, minus – RS-422
4a		AGND isoliert (Platzhalter)
4b		
5a		
5b		
6a		
6b		
7a		
7b		
8a		
8b		
9a		
9b		
10a	La	Telekomkabel zum NTBA
10b	Lb	Telekomkabel zum NTBA

4. Belegung Anschaltkästen (AK)

4.1 AK-N

Anschlussbelegung Anschaltkasten Niederschlag

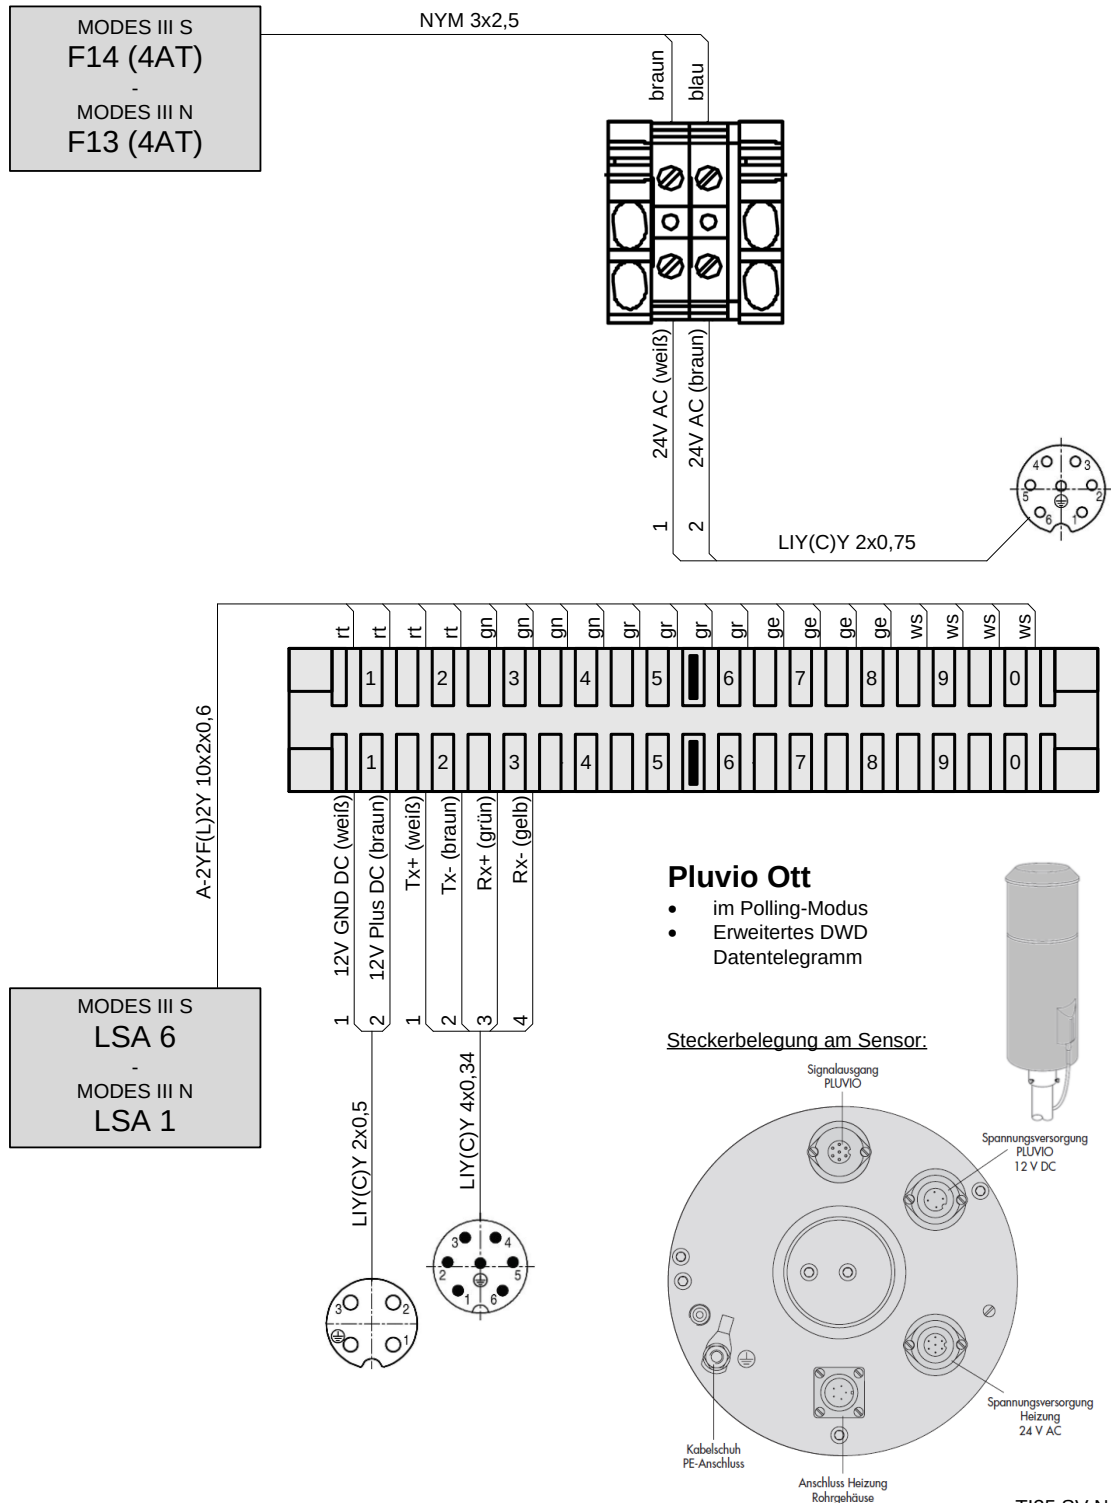

! Alle Schirme auf Potentialausgleich legen !

TI35 SV NA MN
Stand: 11/2014