



DT-3602-a
GB51-1EB, Bodenaufbau
[Schnitt]

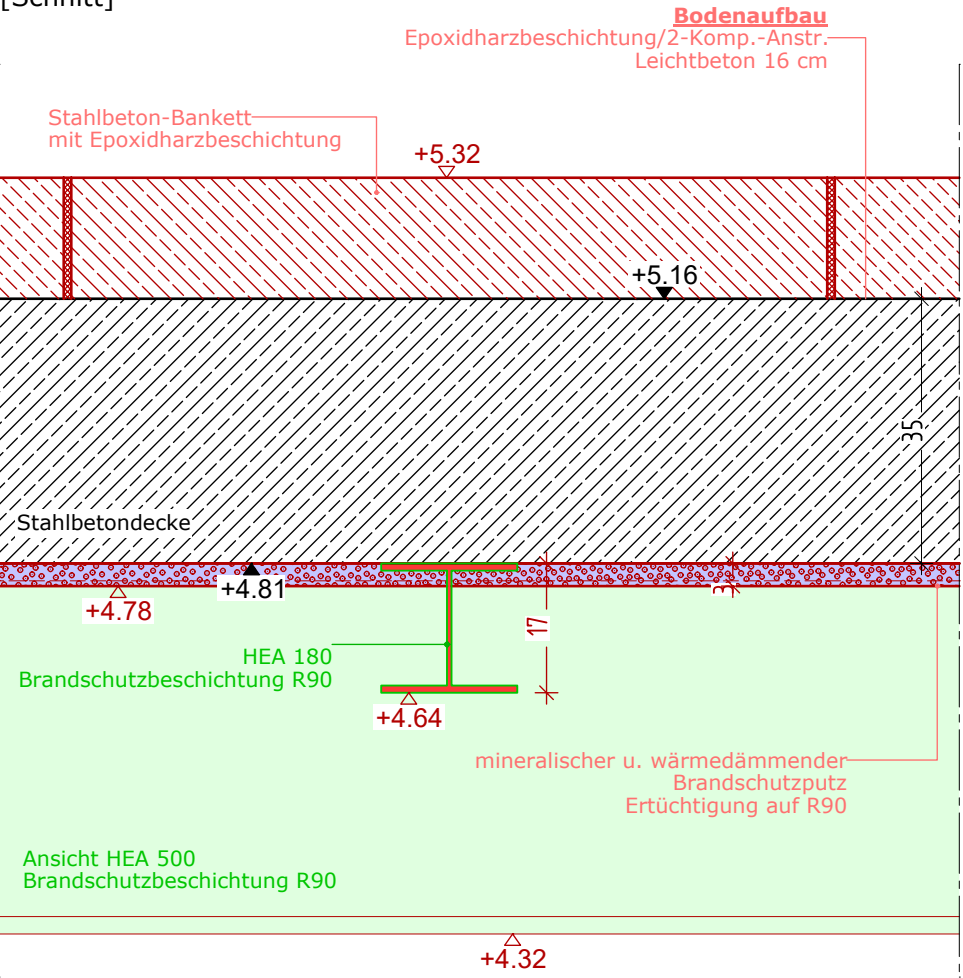

DT-3602-b
GB52-1EB, Bodenaufbau
[Schnitt]

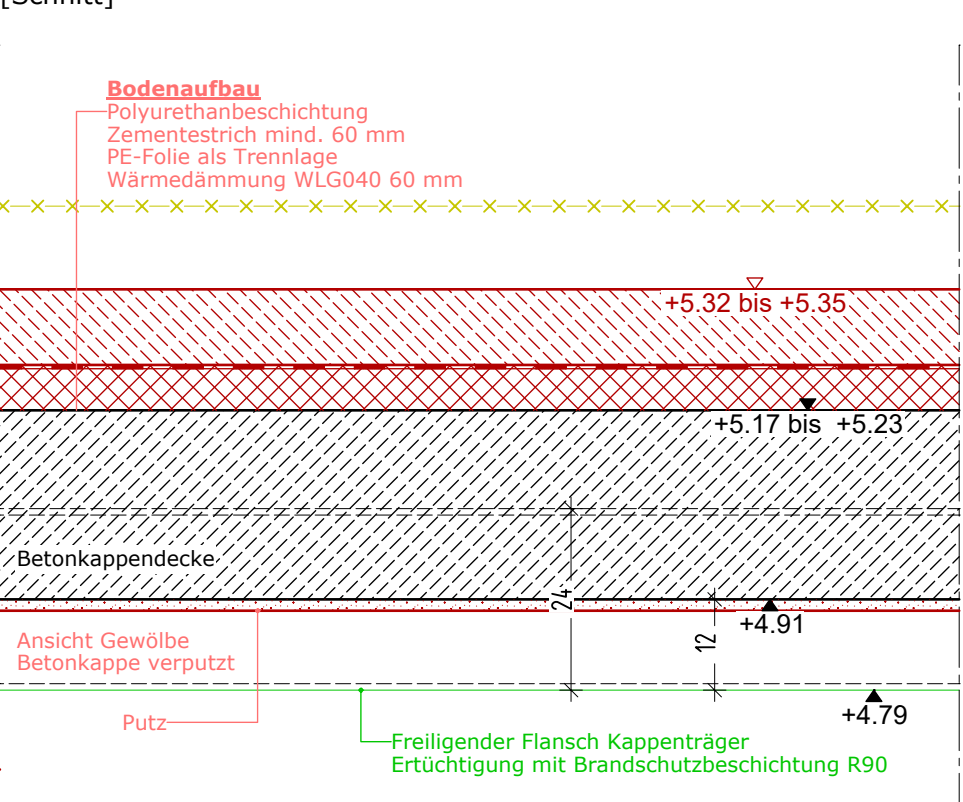

Legende

- Bestand
- Neubau
- x-x- Abbruch

Abkürzungen

- OK Oberkante
- UK Unterkante
- FFB Fertigfußboden
- RFB Rohfußboden
- UZ Unterzug
- UEZ Überzug

Planhinweise

Alle Maße und Angaben sind von der ausführenden Firma vor Beginn der Ausführung zu prüfen!
Pläne sind grundsätzlich nur zusammen mit den Statikerplänen gültig, alle Arbeiten an Tragkonstruktionen werden nach diesen ausgeführt.
Generell sind Fundamente bis zum tragfähigen Grund zu führen. Die Bemaßung der Tür-, Fenster- und Brüstungshöhen bezieht sich immer auf OK FFB.
Aussparungen in Wänden, Decken und Fundamenten für alle hautechnischen Installationen sind nach den Plänen der zuständigen Fachplaner auszuführen bzw. mit diesen abzugleichen.
Mit Erhalt dieser Zeichnung sind Zeichnungen älteren Datums ungültig!

a2	03.02.2022 /gez. sb	Ergänz. Deckenputz
a1	03.02.2022 /gez. sb	Anpass. Höhen, Fußbodenaufbau
Index	Datum	Änderung

±0,00 = 154.25 HS160 [DHHN92]

HINWEISE:
Bestandsmaße sind vor Ort zu prüfen!

Plan: 8602M 1:10

Detailplan 1EB
Bodenaufbau

BVH: 17GSS
Sanierung Industriegebäude
[ZEKIWA]

BO:	06712 Zeitz
	Geschwister-Scholl-Str. 16
Datum:	25.11.2020 /gez. th/sb/go
Dateibez.:	DT-1EB-Bodenaufbau
LPH:	5 Ausführungsplanung
Format:	H 297 /B 420

DSKSTADT ENTWICKLUNG

DSK Deutsche Stadt- und Grundstücksentwicklungsgesellschaft mbH

Bauherr

Frankfurter Str. 39
65189 Wiesbaden
+49 611/ 3411 -0 tel
+49 611/ 3411 -3299 fax
info@dsk-gmbh.de

thomaarchitekten

freier architekt
hermann thoma
eutritzscher str. 5
04105 leipzig
+49 341/ 98 97 -6030 tel
+49 341/ 98 97 -6031 fax
sek@thoma-architekten.de

Planung