

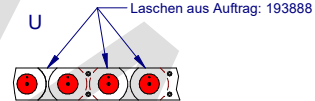
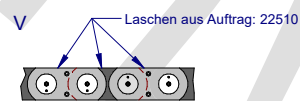


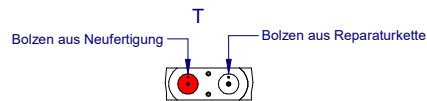

Montageplan

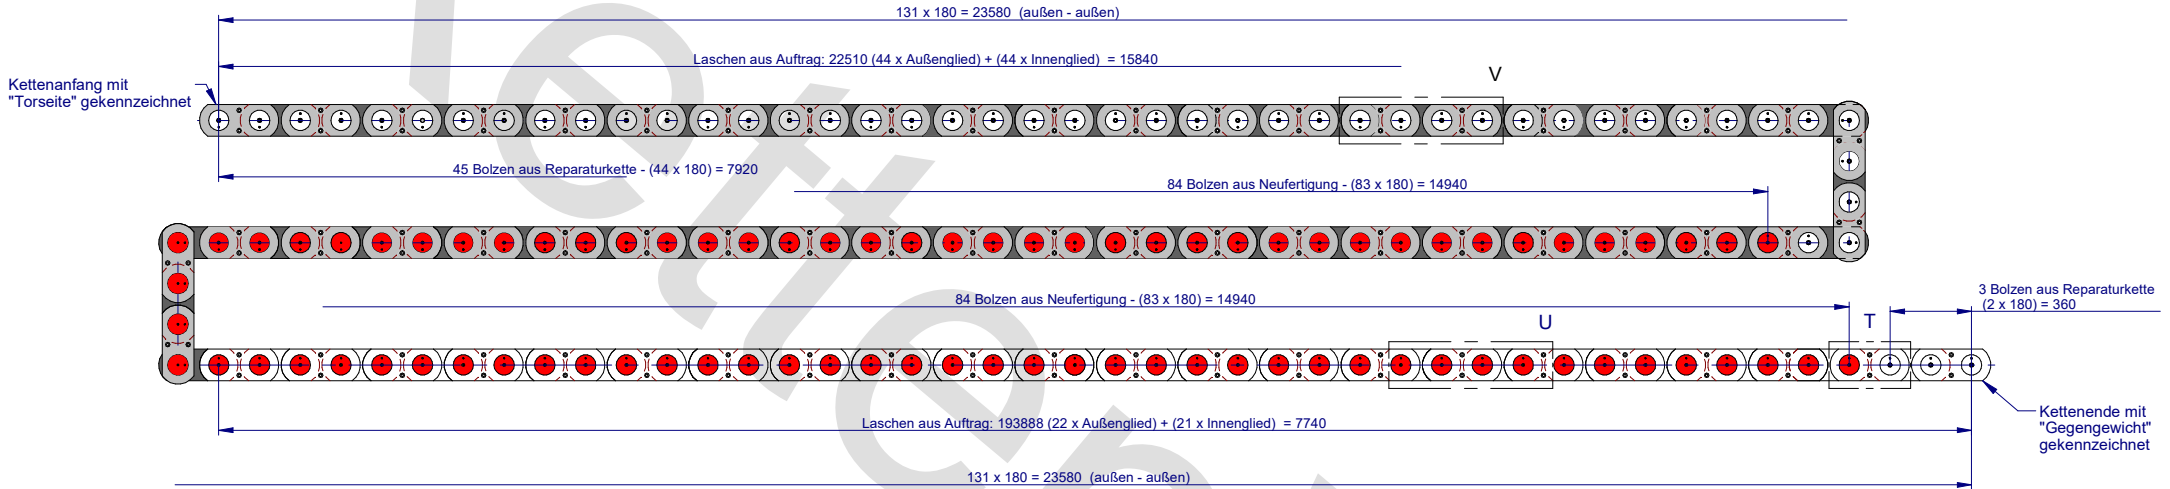

Laschen aus AB 22510:

Innenasche KW-Zchg: 129101 / B.-Gr. KW-Zchg: 1373304

Außenlasche KW-Zchg: 129106 / B.-Gr. KW-Zchg: 1373306

Außenlasche KW-Zchg: 129108 / B.-Gr. KW-Zchg: 1373313

Laschen aus AB 193888:

Innenasche KW-Zchg: 291069 / B.-Gr. KW-Zchg: 1375936

Außenlasche KW-Zchg: 291063 / B.-Gr. KW-Zchg: 1375928

Außenlasche KW-Zchg: 291937 / B.-Gr. KW-Zchg: 1375933

|             |        |
|-------------|--------|
| Abmessungen | 1:1    |
| Palmaß      | Abmaße |

| Datum      | Benennung | Zeichner                         | Geprüfter | in d | Tr | Stahl-Nr. | Werkstoff | Gezeichnet |
|------------|-----------|----------------------------------|-----------|------|----|-----------|-----------|------------|
| 13.03.2024 | Flaschen  | Umschulung nach DIN34 / ISO16016 |           |      |    |           |           |            |
| 12.08.2024 | Reparatur | ISO 11011-12-11                  |           |      |    |           |           |            |

|      |             |         |           |                  |
|------|-------------|---------|-----------|------------------|
| a.11 | 12.08.2024  | Fischer | Benennung | Zustimmung - Nr. |
| a.10 | 10.08.2024  | Fischer |           |                  |
| a.09 | 07.08.2024  | Fischer |           |                  |
| Info | Information | Datum   | Name      |                  |

Gallkette  
Montageplan

|         |      |
|---------|------|
| 1373257 | a.11 |
| 1373257 | a.11 |