


(\*) Die Maßnahmen zum Bodenaustausch sind entsprechend Bodengutachten unter Berücksichtigung auf die angetroffenen Gegebenheiten auszuführen.  
Ausführung nur nach Anweisung durch die Bauleitung.

(\*\*) ohne Unterteilung bzw. Markierung

# Straßenquerschnitt A1–A1

Station 0+ 11.00 bis 0+ 91.00  
Bereiche mit Parkstellflächen

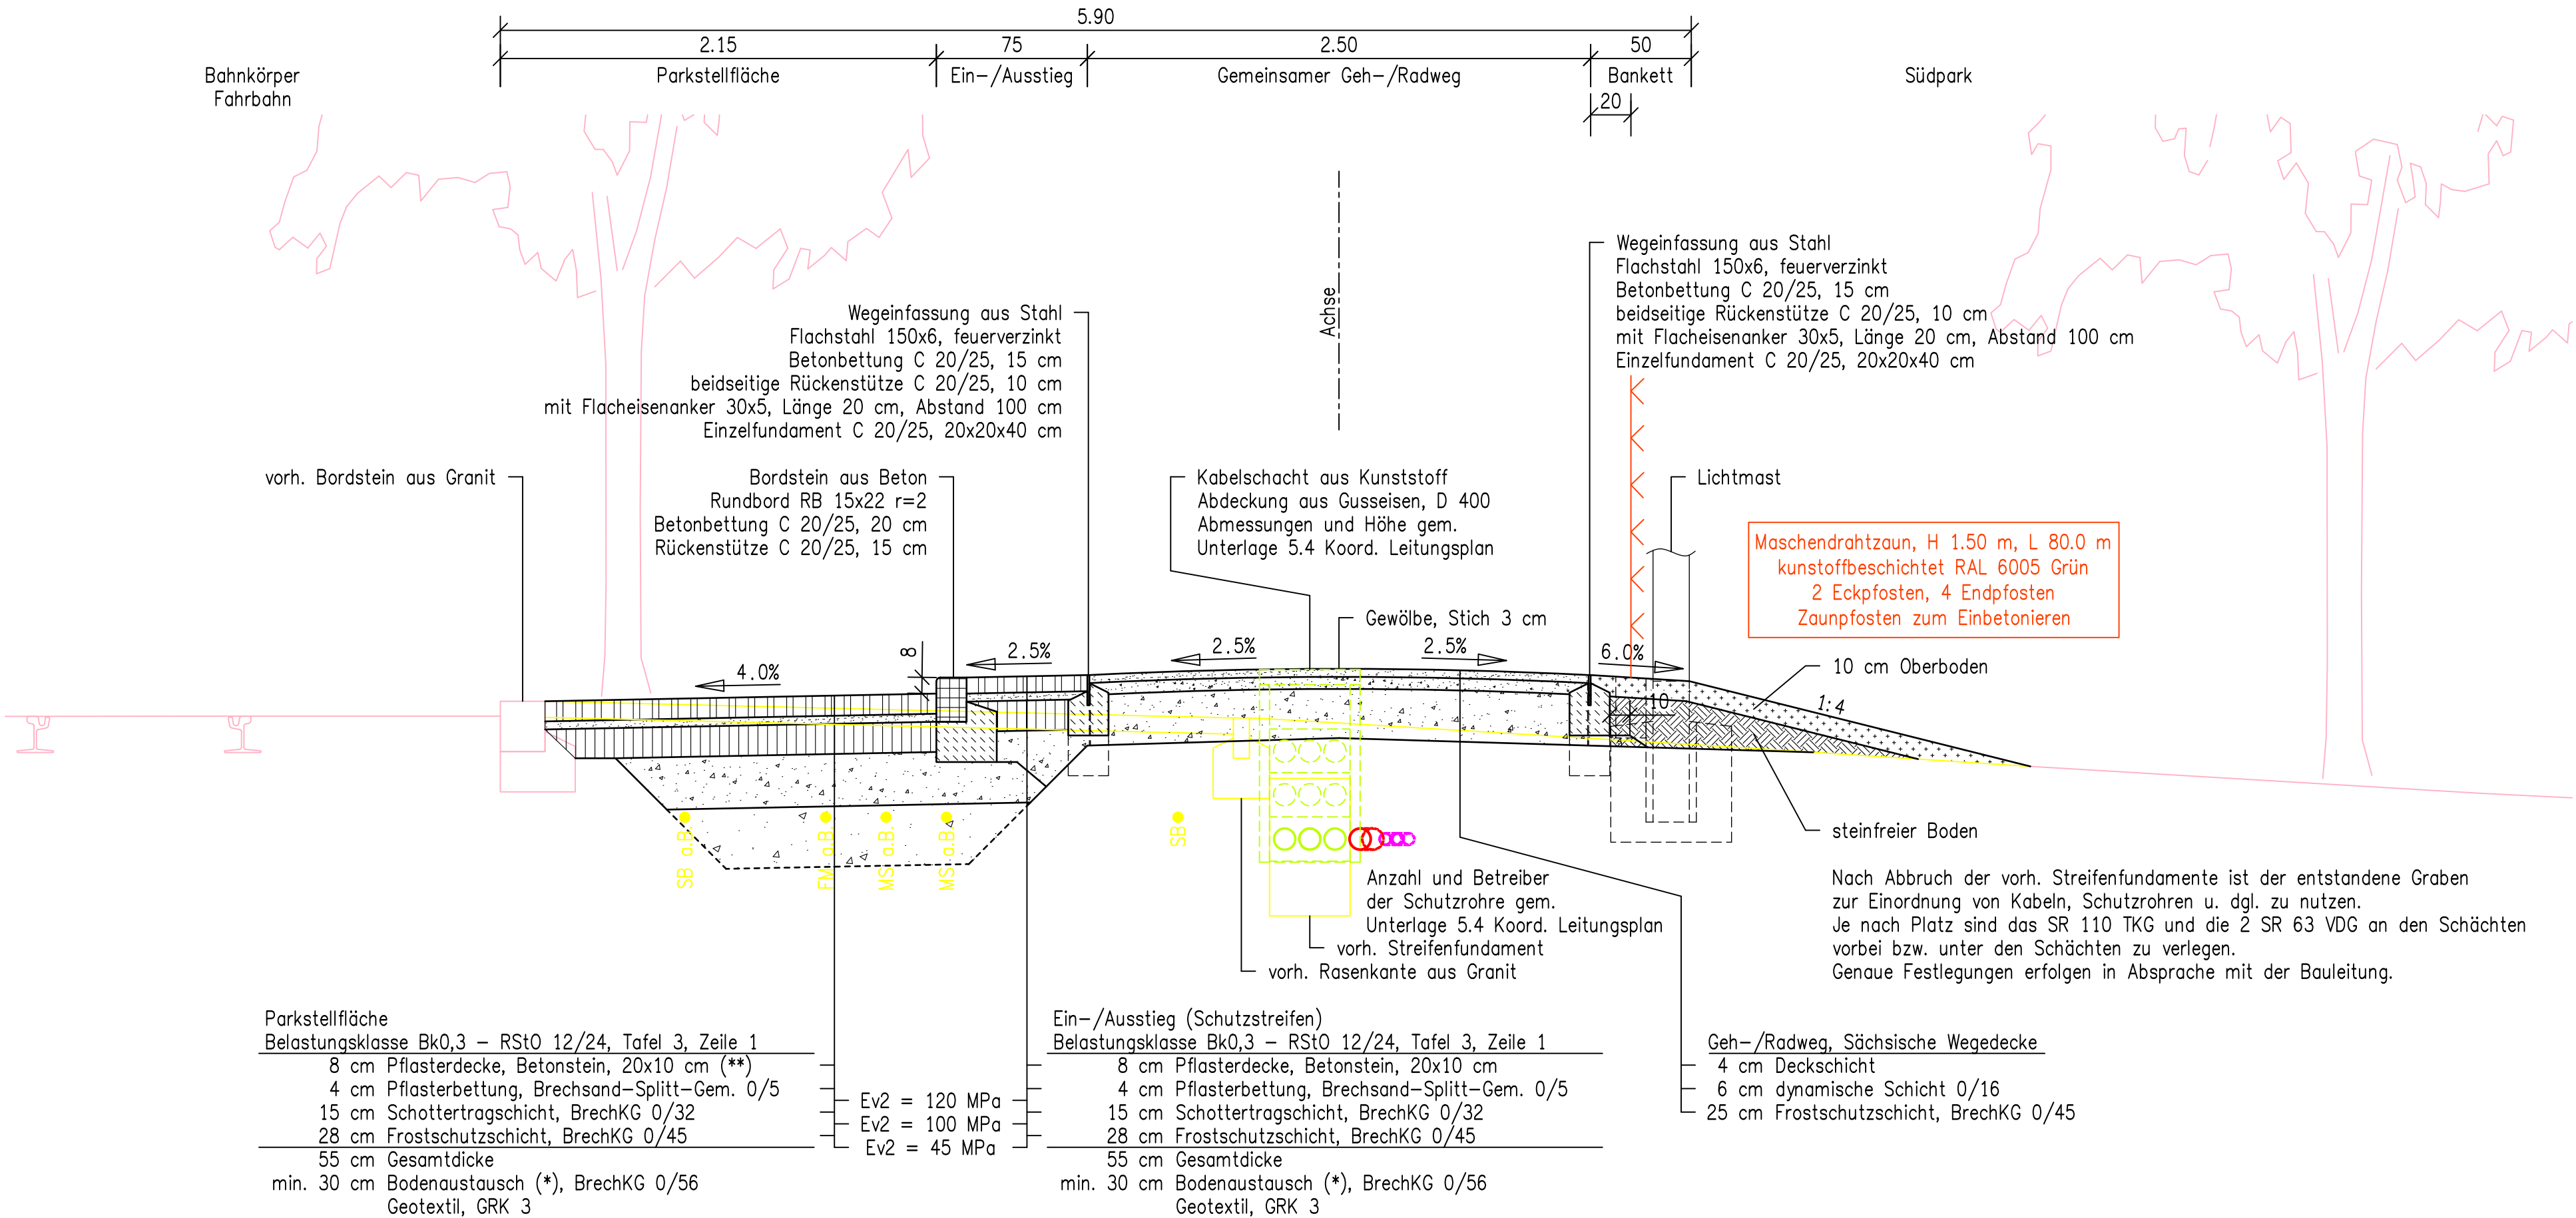

## Ausschreibungsunterlage

Auftraggeber: <b>Erfurt</b> LANDESHAUPTSTADT THÜRINGEN Stadtverwaltung		Tiefbau- und Verkehrsamt Steinplatz 1 99085 Erfurt Tel. 0361/6550	Unterlage: 14.1
			Blatt-Nr.: 1
			Datum: 11/2025
Maßnahmenbezeichnung: <b>Rad- und Gehweg</b> Friedrich-Ebert-Straße entlang des Südparks		Unterlagenbezeichnung: <b>Straßenquerschnitt A1-A1</b>	
TVA-Projekt 100178	STP-Projekt-Nr.: 966	Maßstab: 1:25	
aufgestellt und geprüft: Erfurt, den .....		bestätigt: Erfurt, den .....	
Tiefbau- und Verkehrsamt Abteilung Bau		Tiefbau- und Verkehrsamt Abteilung Straße/Brücke	




Projekte\0966\_Erfurt\_GehRadweg\_Südpark\5\_GehRadweg\14\_Straßenquerschnitt

(\*) Die Maßnahmen zum Bodenaustausch sind entsprechend Bodengutachten unter Berücksichtigung auf die angetroffenen Gegebenheiten auszuführen.  
Ausführung nur nach Anweisung durch die Bauleitung.

(\*\*) ohne Unterteilung bzw. Markierung

# Straßenquerschnitt B1–B1

Station 0+ 91.00 bis 0+372.85  
Bereiche mit Parkstellflächen

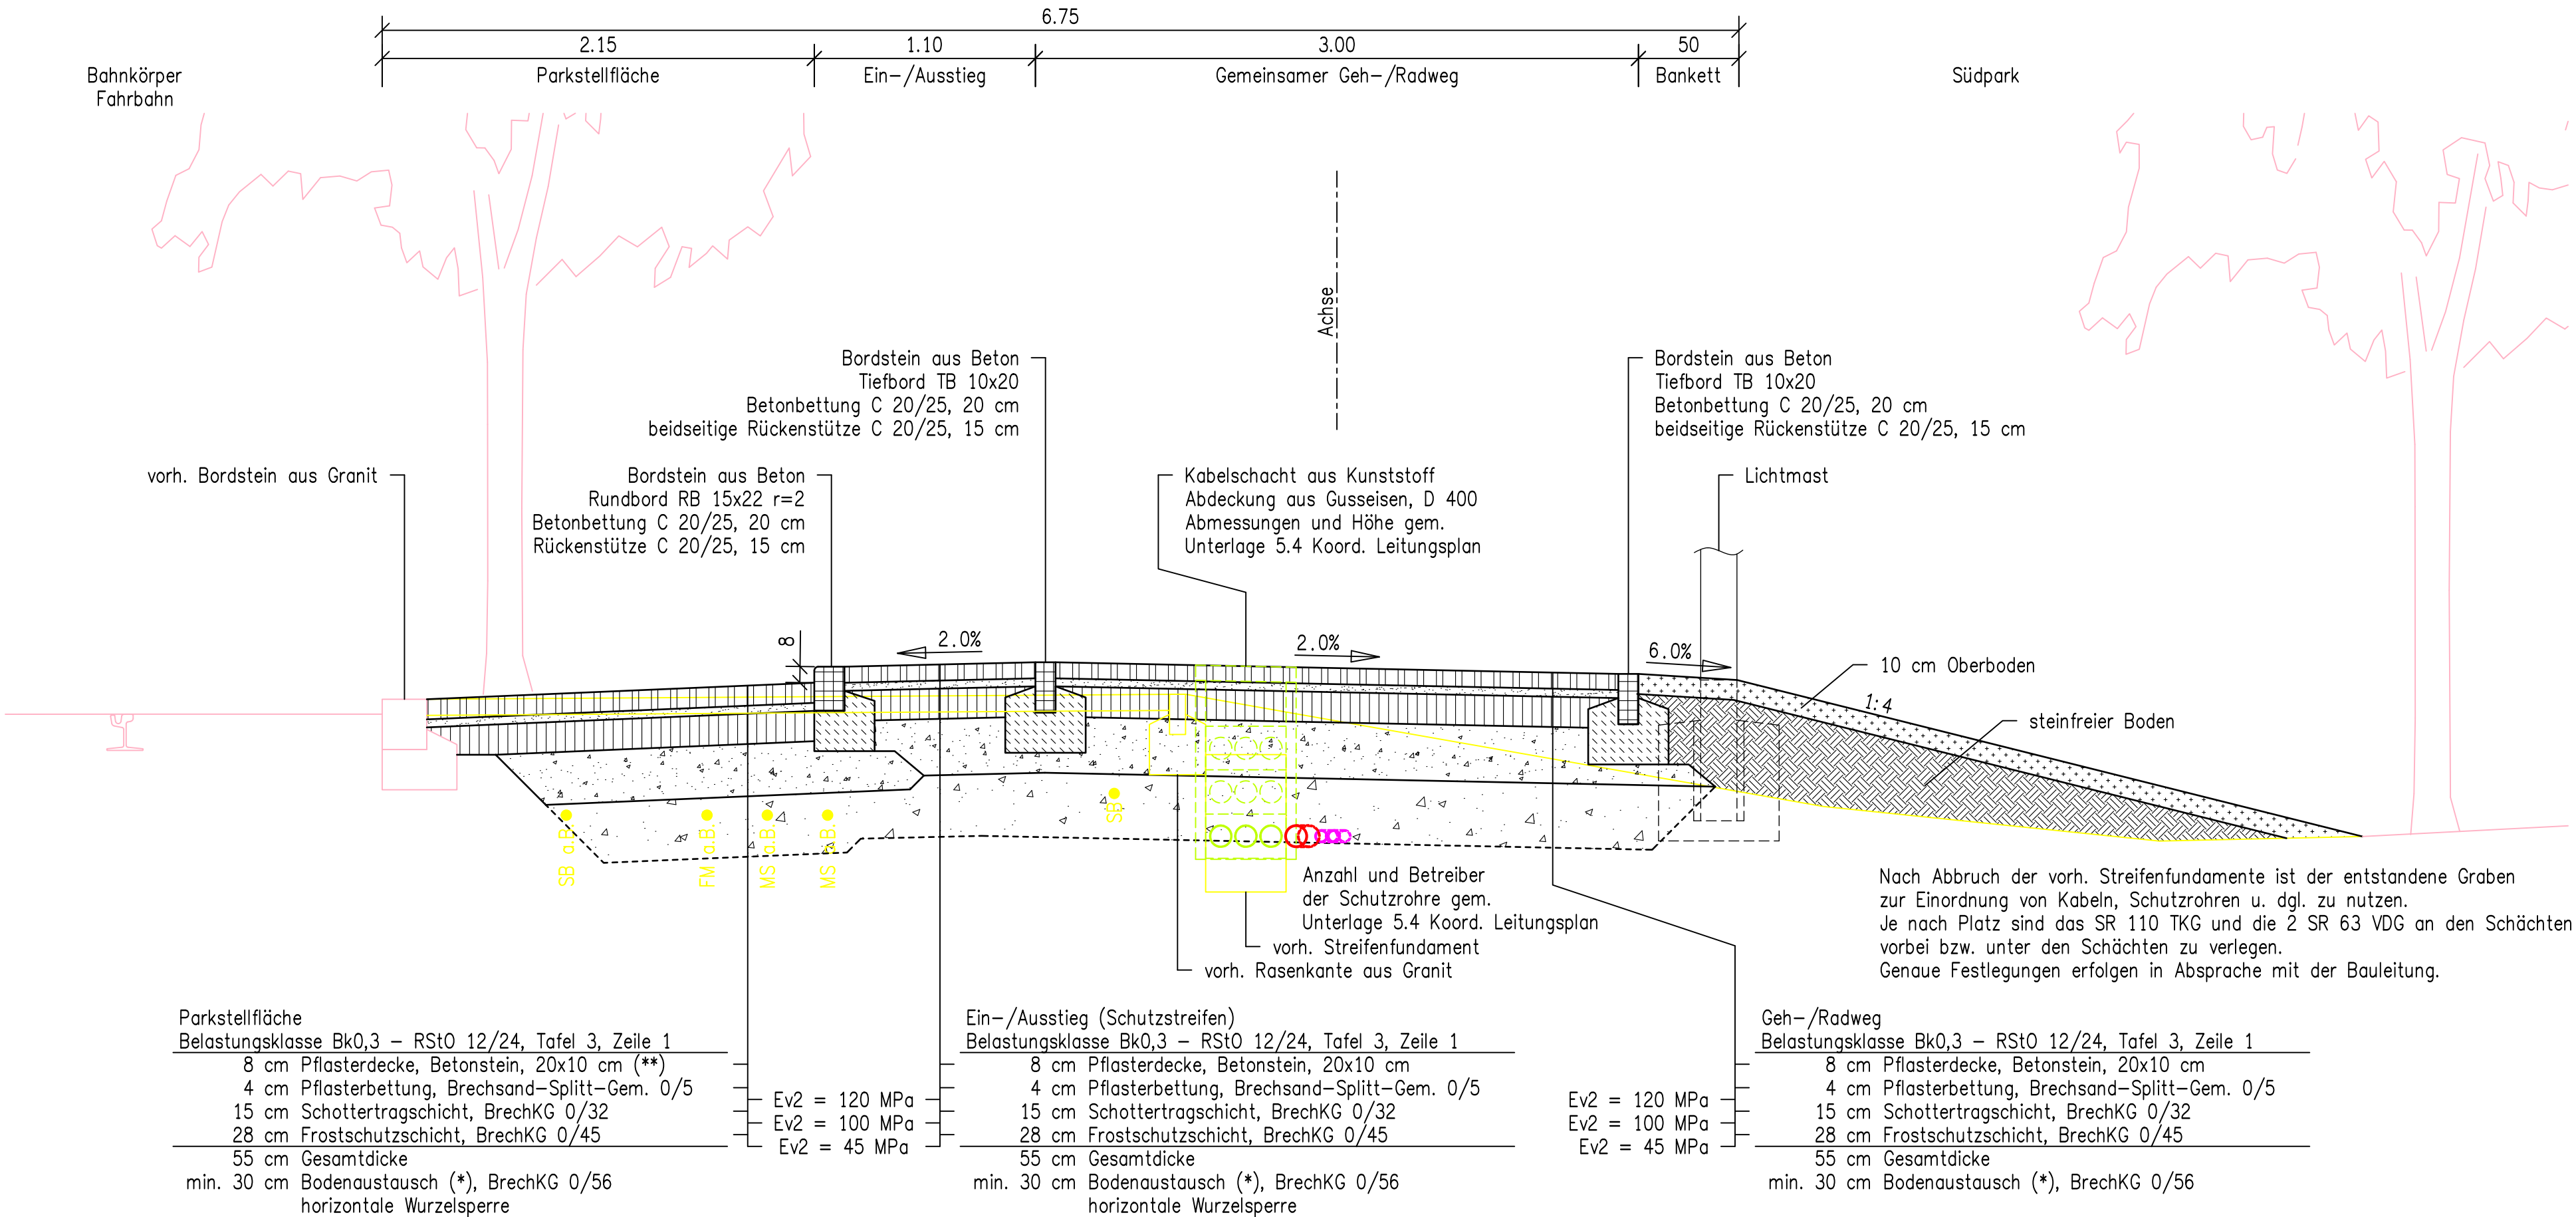


Auftraggeber: <div><div>Erfurt</div><div>LANDESHAUPTSTADT THÜRINGEN Stadtverwaltung</div></div>		Tiefbau- und Verkehrsamt Steinplatz 1 99085 Erfurt Tel. 0361/6550		Unterlage:	14.1
				Blatt-Nr.:	3
				Datum:	11/2025
Maßnahmenbezeichnung: <div>Rad- und Gehweg Friedrich-Ebert-Straße entlang des Südparks</div>				Unterlagenbezeichnung: <div>Straßenquerschnitt B1-B1</div>	
TVA-Projekt 100178		STP-Projekt-Nr.: 966		Maßstab:	1:25
aufgestellt und geprüft: Erfurt, den .....			bestätigt: Erfurt, den .....		
Tiefbau- und Verkehrsamt Abteilung Bau			Tiefbau- und Verkehrsamt Abteilung Straße/Brücke		

(\*) Die Maßnahmen zum Bodenaustausch sind entsprechend Bodengutachten unter Berücksichtigung auf die angetroffenen Gegebenheiten auszuführen.  
Ausführung nur nach Anweisung durch die Bauleitung.

## Straßenquerschnitt B2–B2

Station 0+ 91.00 bis 0+372.85  
Bereiche ohne Parkstellflächen

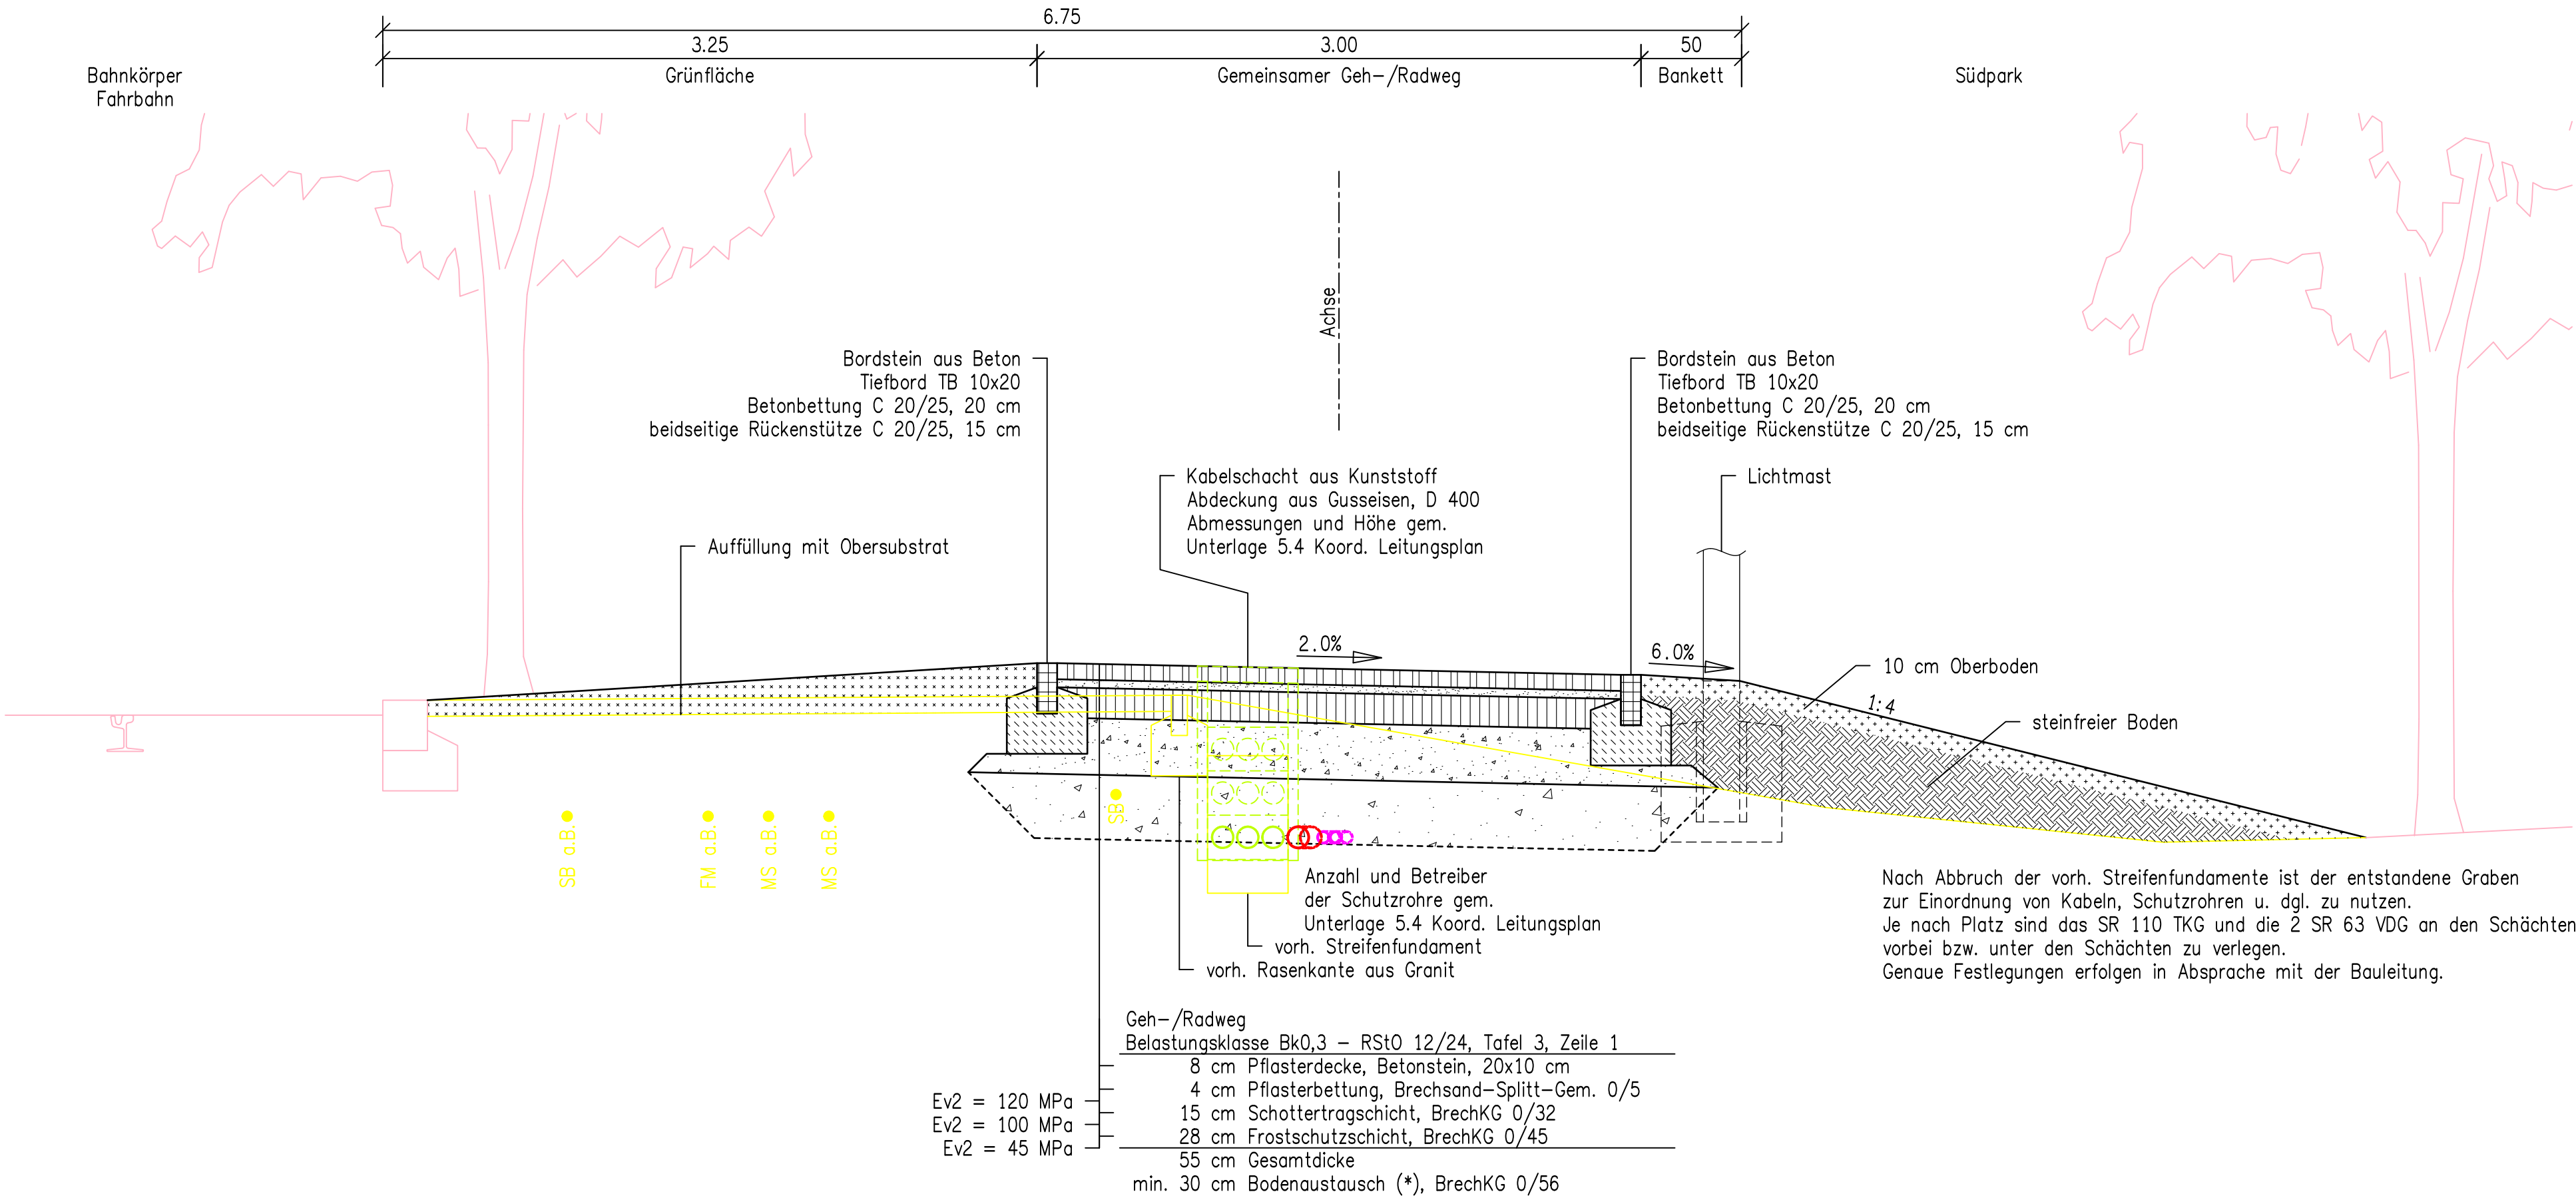


### Ausschreibungsunterlage

Auftraggeber: <b>Erfurt</b> LANDESHAUPTSTADT THÜRINGEN Stadtverwaltung		Tiefbau- und Verkehrsamt Steinplatz 1 99085 Erfurt Tel. 0361/6550	Unterlage: 14.1 Blatt-Nr.: 4 Datum: 11/2025
Maßnahmenbezeichnung: <b>Rad- und Gehweg</b> Friedrich-Ebert-Straße entlang des Südparks			Unterlagenbezeichnung: <b>Straßenquerschnitt B2-B2</b>
TVA-Projekt 100178	STP-Projekt-Nr.: 966	Maßstab: 1:25	
aufgestellt und geprüft: Erfurt, den .....		bestätigt: Erfurt, den .....	
Tiefbau- und Verkehrsamt Abteilung Bau		Tiefbau- und Verkehrsamt Abteilung Straße/Brücke	

(\*) Die Maßnahmen zum Bodenaustausch sind entsprechend Bodengutachten unter Berücksichtigung auf die angetroffenen Gegebenheiten auszuführen.  
Ausführung nur nach Anweisung durch die Bauleitung.

# Straßenquerschnitt C-C

Station 0+372.85 bis 382.50

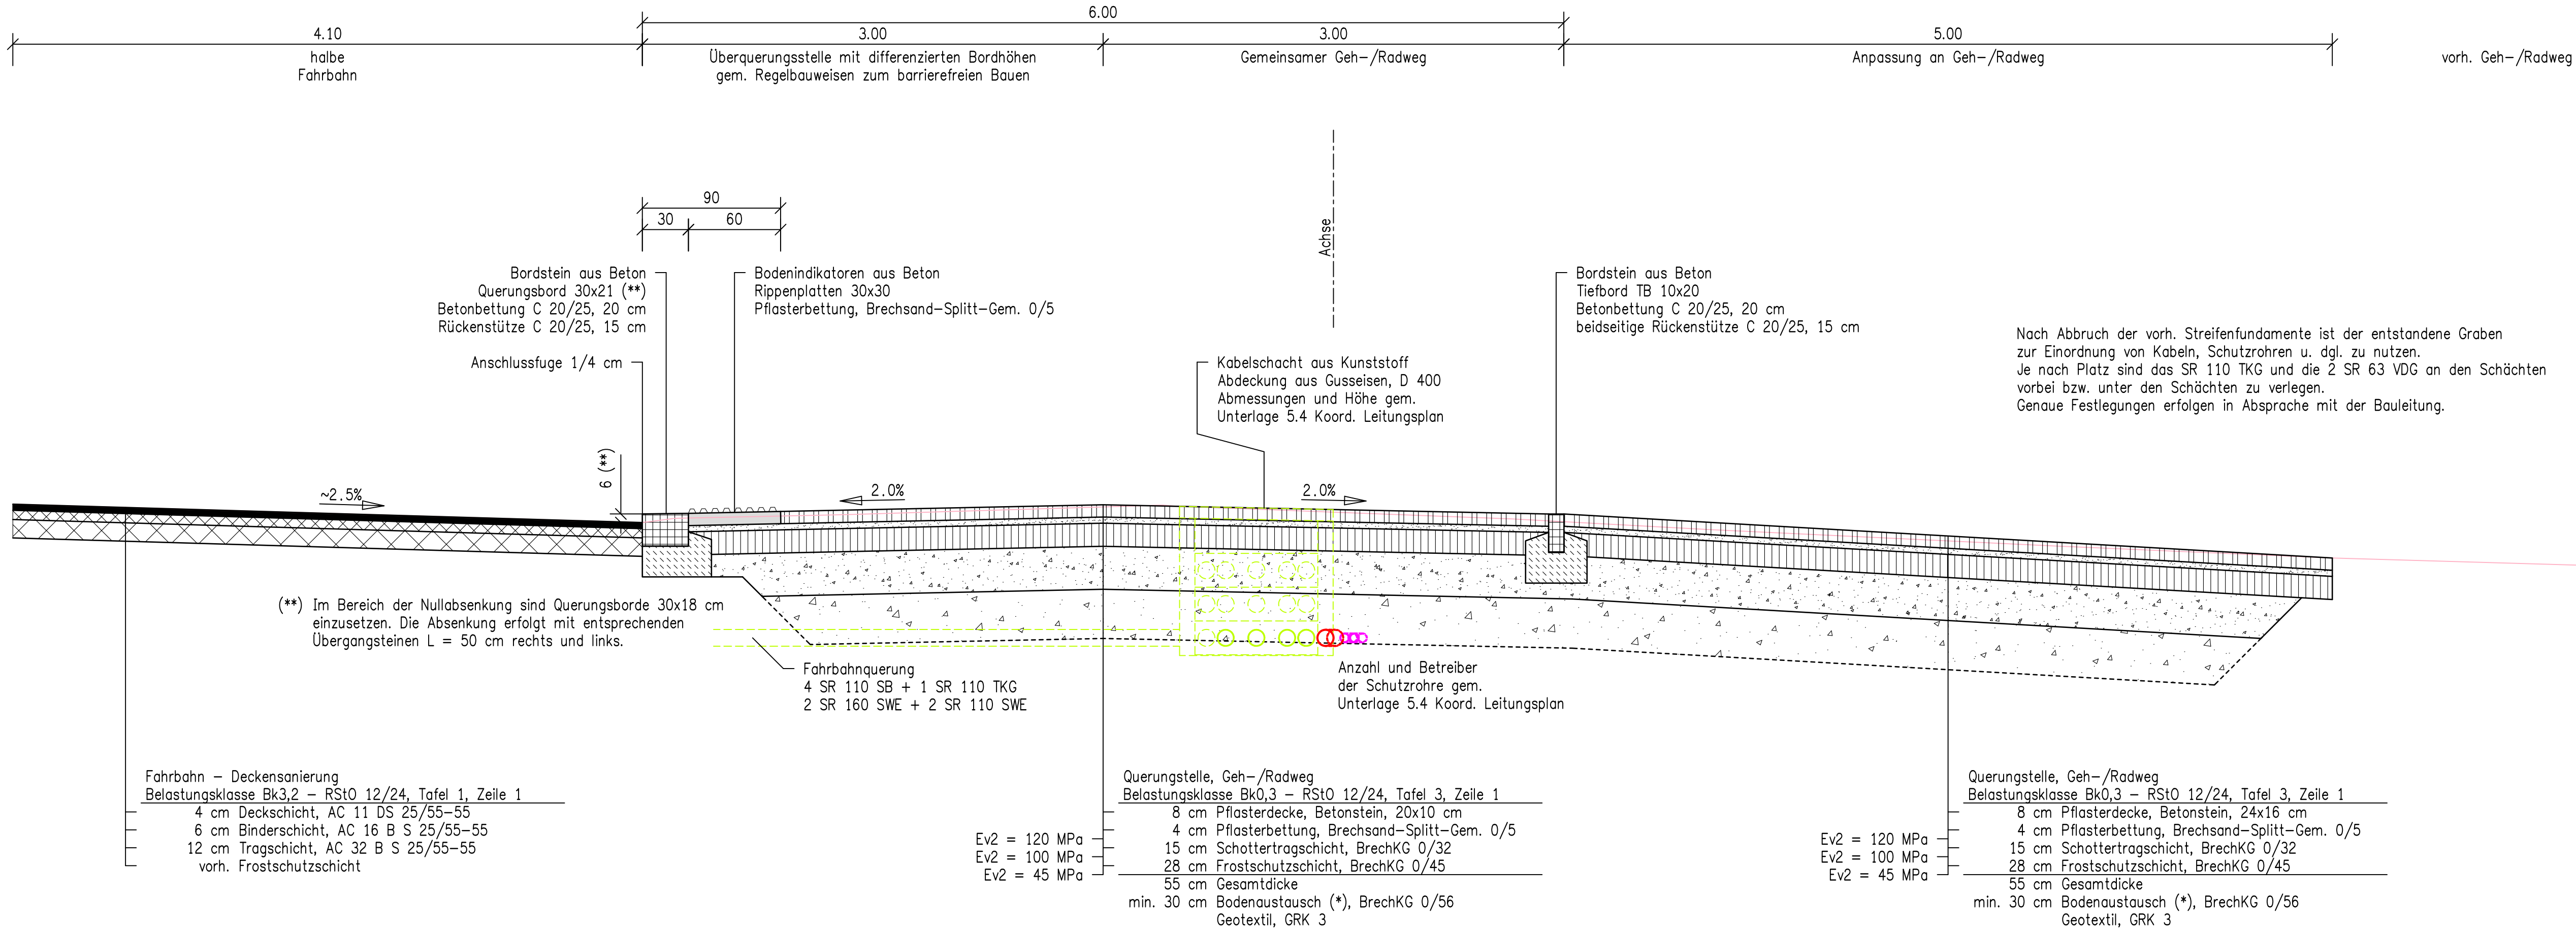

## Ausschreibungsunterlage

Auftraggeber: <div><div>Erfurt</div><div>LANDESHAUPTSTADT THÜRINGEN Stadtverwaltung</div></div>		Tiefbau- und Verkehrsamt Steinplatz 1 99085 Erfurt Tel. 0361/6550		Unterlage: 14.1
				Blatt-Nr.: 5
				Datum: 11/2025
Maßnahmenbezeichnung: <div>Rad- und Gehweg</div> <div>Friedrich-Ebert-Straße entlang des Südparks</div>				Unterlagenbezeichnung: <div>Straßenquerschnitt C-C</div>
TVA-Projekt 100178		STP-Projekt-Nr.: 966		Maßstab: 1:25
aufgestellt und geprüft: Erfurt, den .....			bestätigt: Erfurt, den .....	
Tiefbau- und Verkehrsamt Abteilung Bau			Tiefbau- und Verkehrsamt Abteilung Straße/Brücke	