

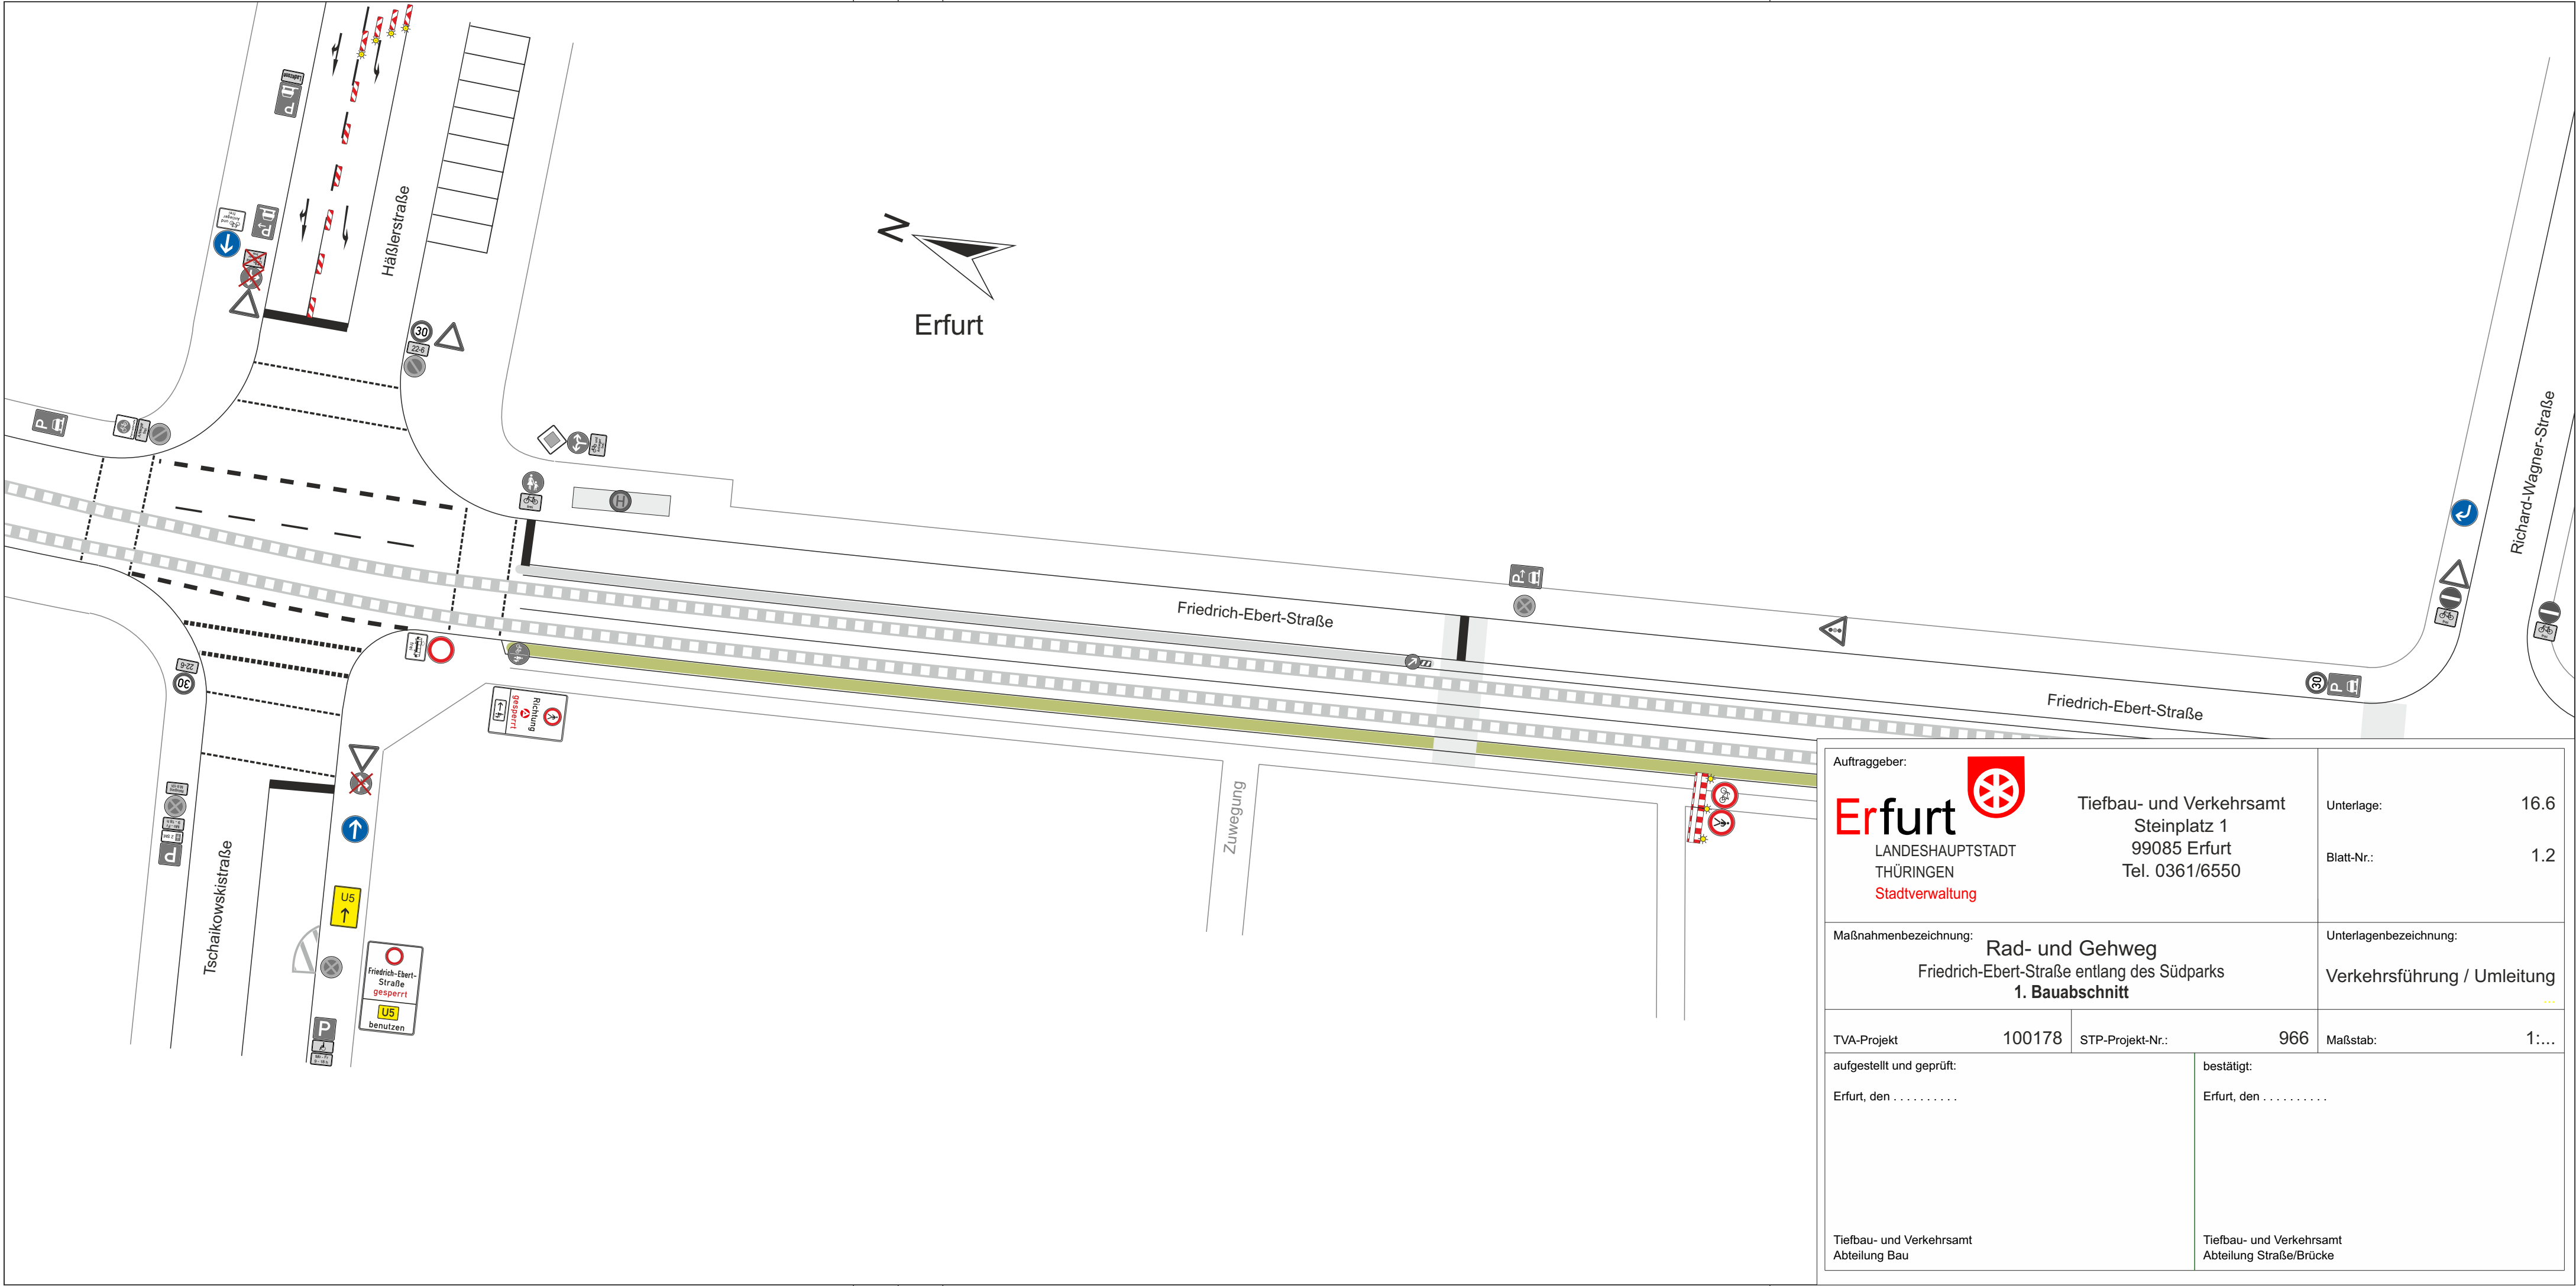


Auftraggeber: <div><div><div>Erfurt</div><div>LANDESHAUPTSTADT THÜRINGEN Stadtverwaltung</div></div><div><div>Tiefbau- und Verkehrsamt Steinplatz 1 99085 Erfurt Tel. 0361/6550</div></div></div>		Unterlage: 16.6
Maßnahmenbezeichnung: Rad- und Gehweg Friedrich-Ebert-Straße entlang des Südparks 1. Bauabschnitt		Blatt-Nr.: 1.1
TVA-Projekt 100178		STP-Projekt-Nr.: 966
aufgestellt und geprüft: Erfurt, den		Maßstab: 1:...
bestätigt: Erfurt, den		
Tiefbau- und Verkehrsamt Abteilung Bau		Tiefbau- und Verkehrsamt Abteilung Straße/Brücke

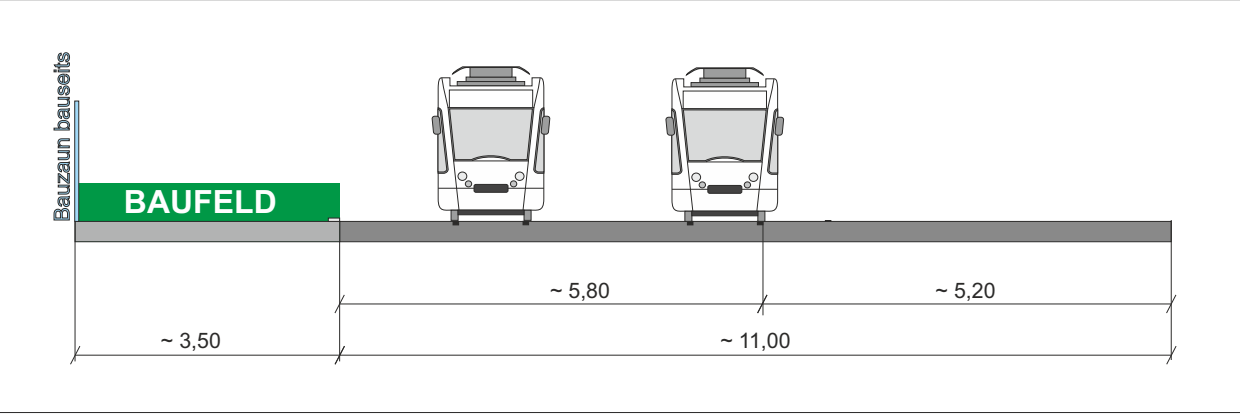

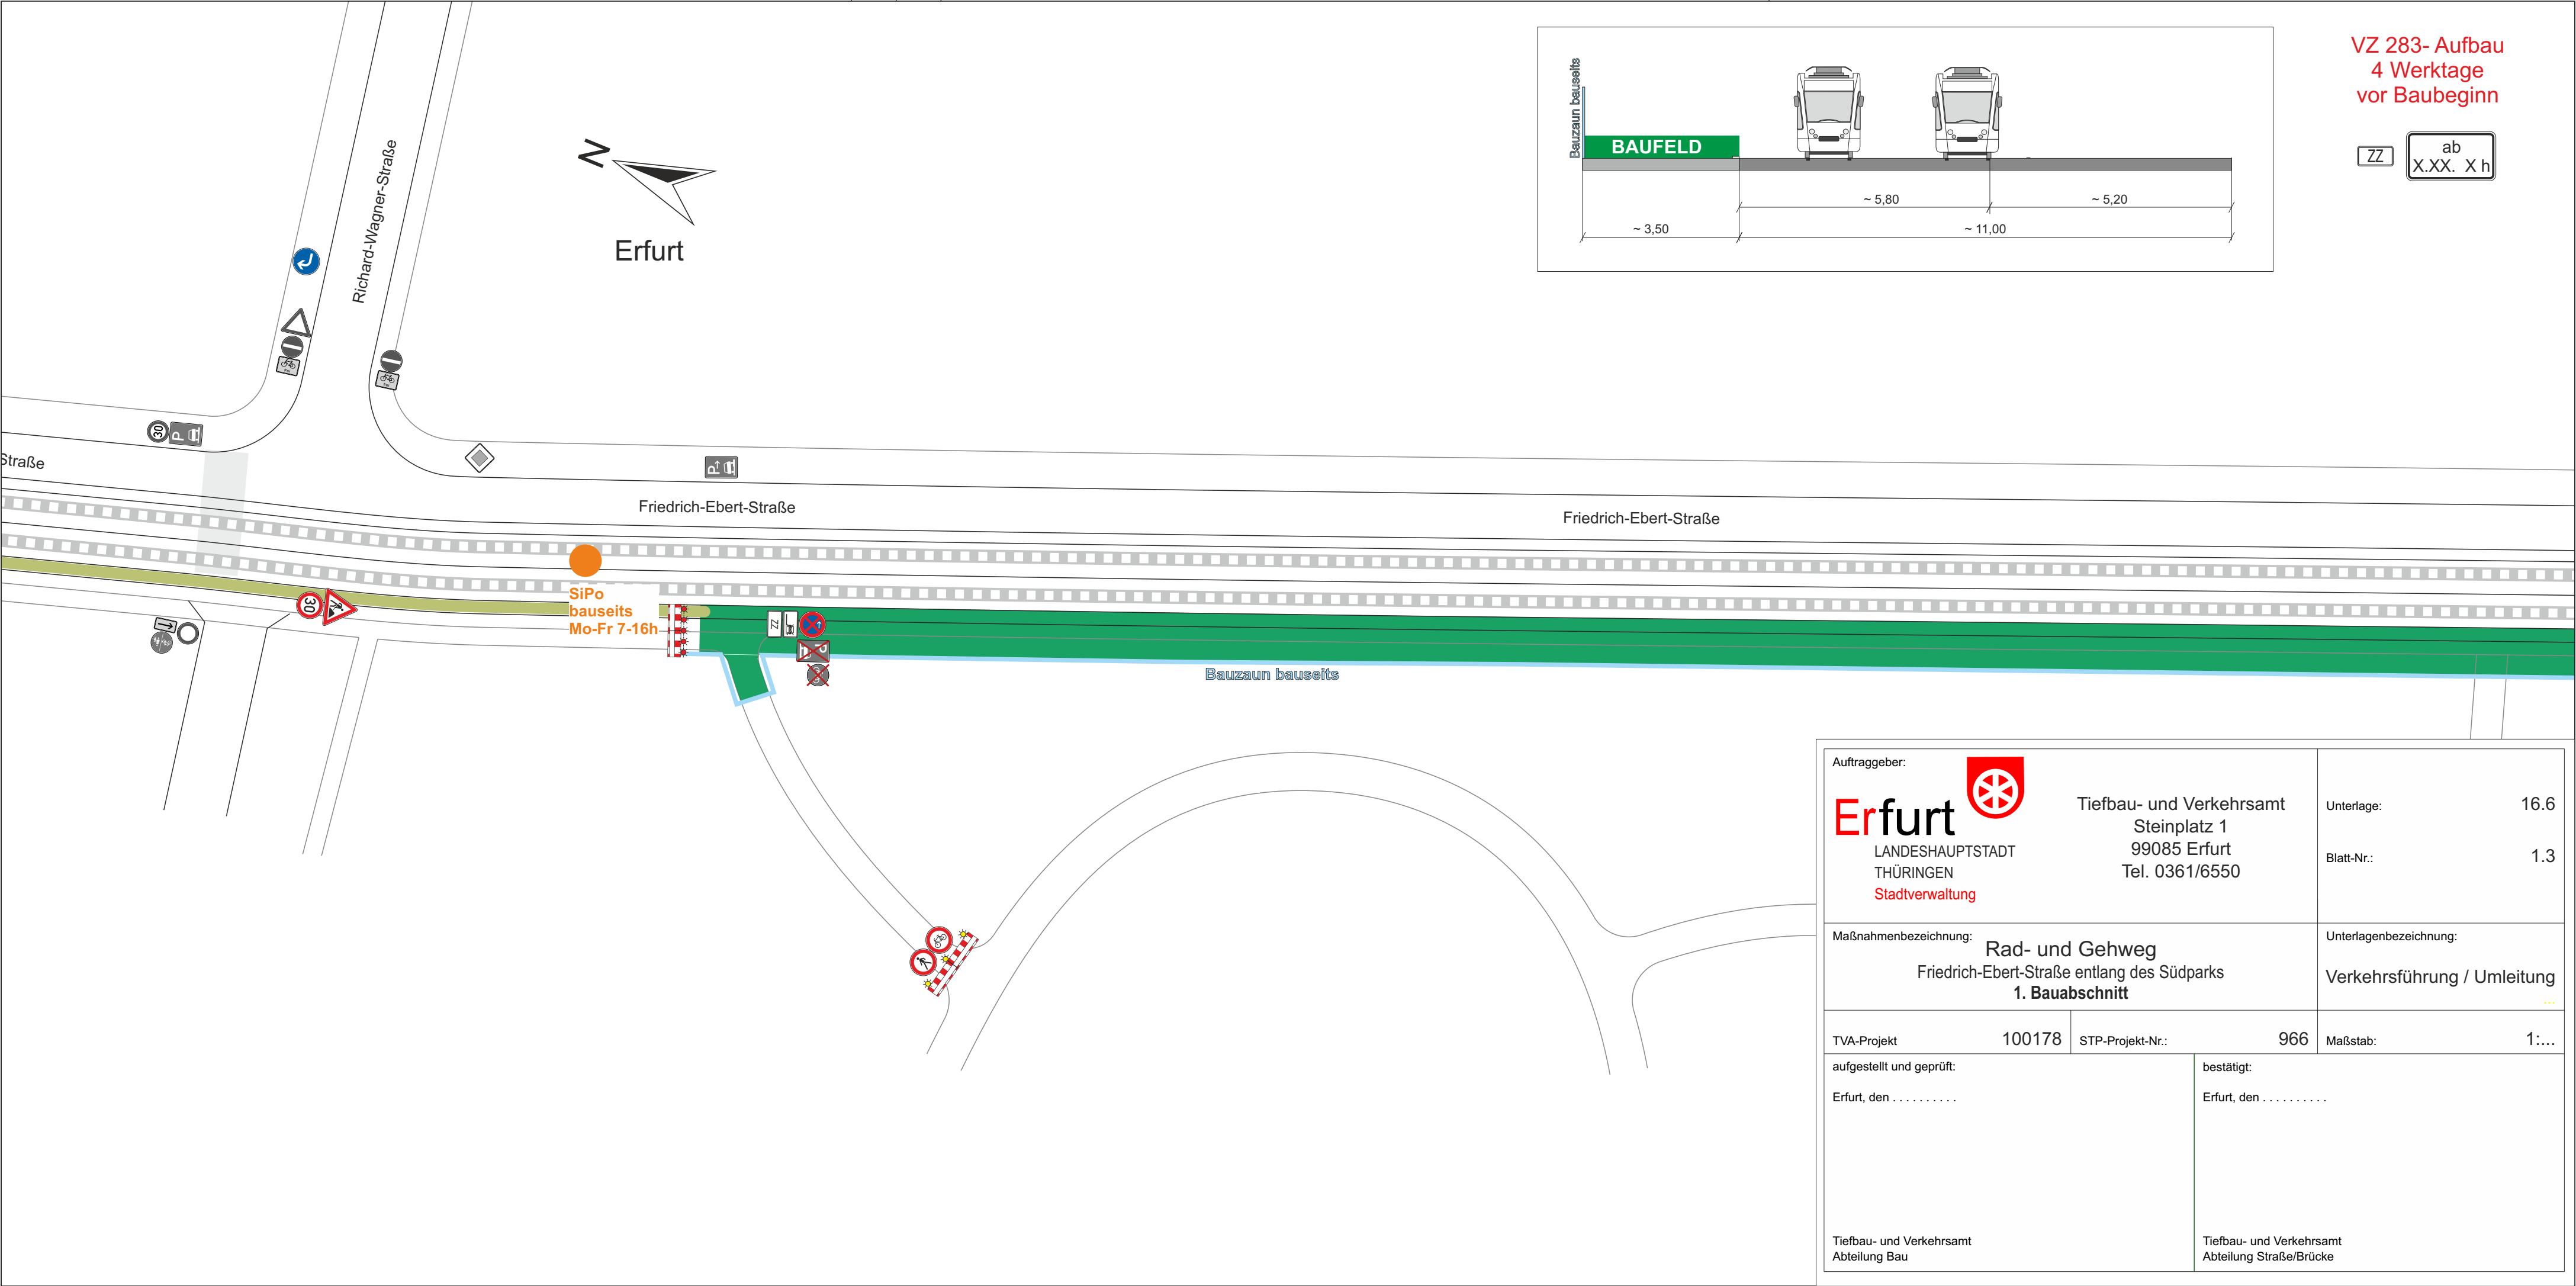

VZ 283- Aufbau
4 Werktage
vor Baubeginn

ZZ ab
X.XX. X h

Auftraggeber:

Erfurt



LANDESHAUPTSTADT
THÜRINGEN
Stadtverwaltung

Tiefbau- und Verkehrsamt
Steinplatz 1
99085 Erfurt
Tel. 0361/6550

Unterlage: 16.6

Blatt-Nr.: 1.3

Maßnahmenbezeichnung:

Rad- und Gehweg
Friedrich-Ebert-Straße entlang des Südparks
1. Bauabschnitt

Unterlagenbezeichnung:

Verkehrsführung / Umleitung
...

TVA-Projekt

100178

STP-Projekt-Nr.:

966

Maßstab:

1:...

aufgestellt und geprüft:

Erfurt, den

bestätigt:

Erfurt, den

Tiefbau- und Verkehrsamt
Abteilung Bau

Tiefbau- und Verkehrsamt
Abteilung Straße/Brücke



Erfurt

Wetzstraße


Friedrich-Ebert-Straße

Pachelbelstraße

Friedrich-Ebert-Straße

VZ 283- Aufbau
4 Werkzeuge
vor Baubeginn

ZZ ab
X.XX. X h

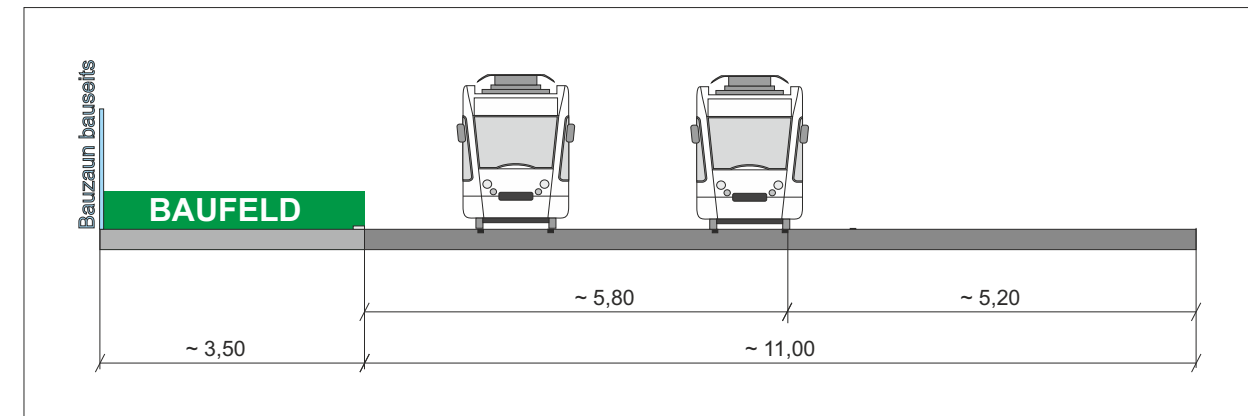

SiPo
bauseits
Mo-Fr 7-16h

Bauzaun bauseits

Auftraggeber:

Erfurt 
LANDESHAUPTSTADT
THÜRINGEN
Stadtverwaltung

Tiefbau- und Verkehrsamt
Steinplatz 1
99085 Erfurt
Tel. 0361/6550

Unterlage:	16.6
------------	------

Blatt-Nr.: 1.4

Maßnahmenbezeichnung:

bezeichnung: Rad- und Gehweg
Friedrich-Ebert-Straße entlang des Südparks
1. Bauabschnitt

Unterlagenbezeichnung:

Verkehrsführung / Umleitung

TVA-Projekt	100178	STP-Projekt-Nr.:	966	Maßstab:	1:...
-------------	--------	------------------	-----	----------	-------

aufgestellt und geprüft:


Erfurt, den

bestätigt:


Erfurt, den

Tiefbau- und Verkehrsamt
Abteilung Bau


Tiefbau- und Verkehrsamt
Abteilung Straße/Brücke

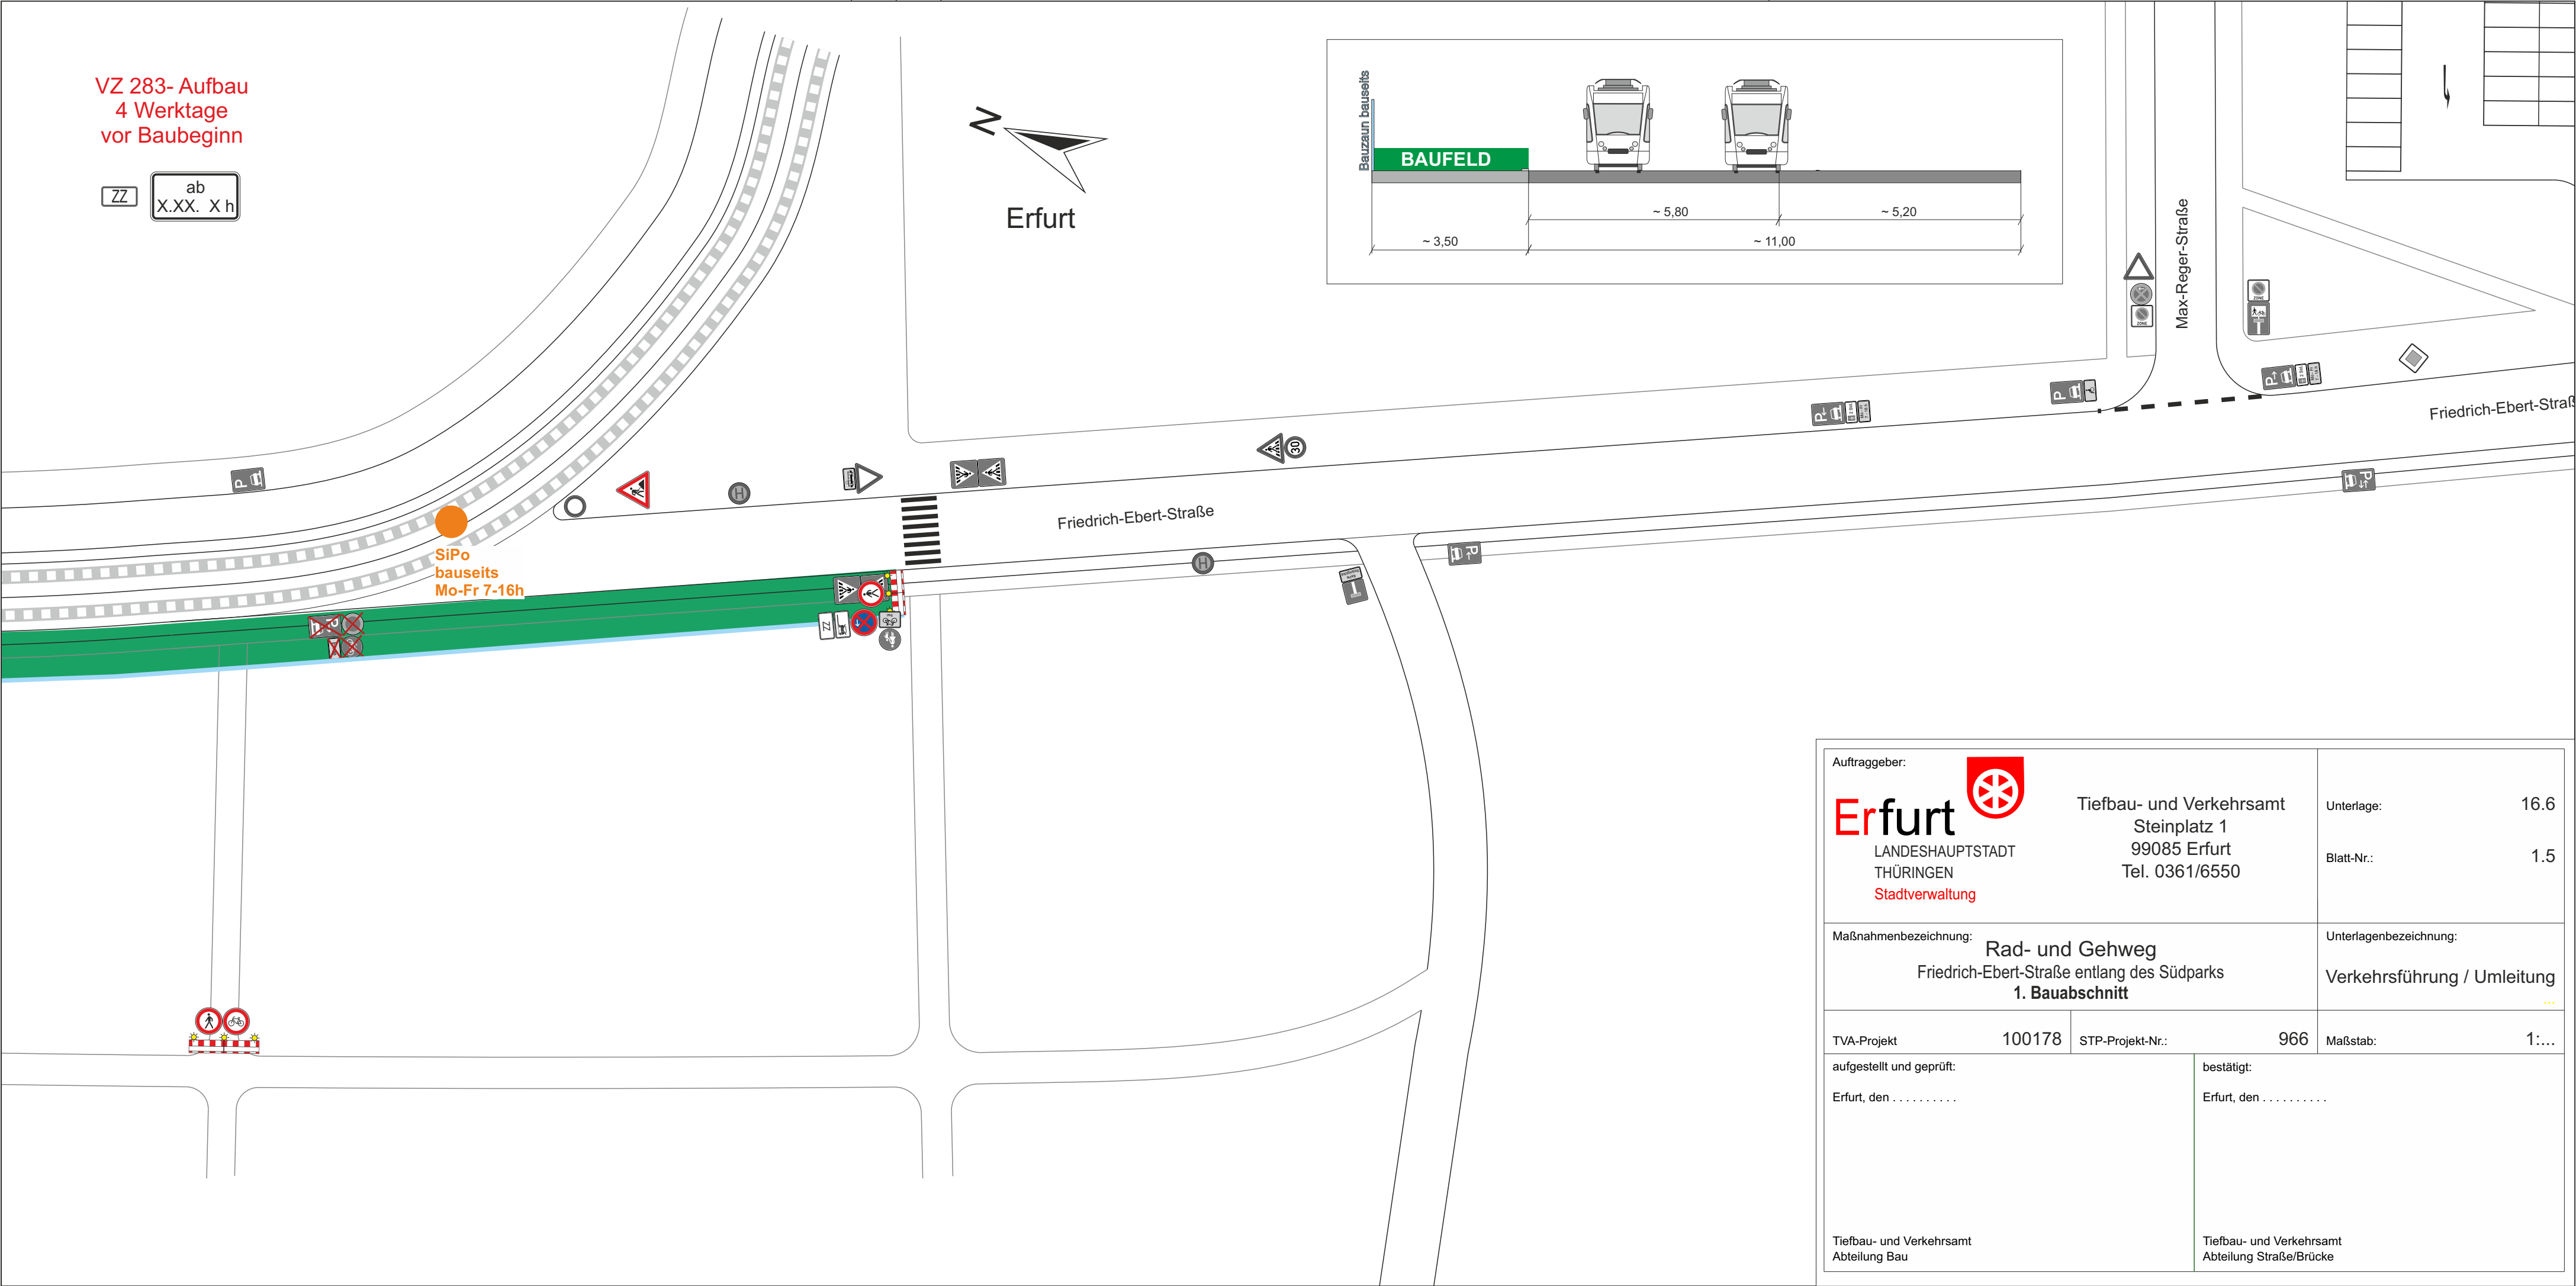



Auftraggeber:		Tiefbau- und Verkehrsamt Steinplatz 1 99085 Erfurt Tel. 0361/6550		Unterlage:	16.6
<div><div><div>Erfurt</div><div>LANDESHAUPTSTADT THÜRINGEN Stadtverwaltung</div></div><div></div></div>				Blatt-Nr.:	1.5
Maßnahmenbezeichnung: Rad- und Gehweg Friedrich-Ebert-Straße entlang des Südparks 1. Bauabschnitt				Unterlagenbezeichnung: Verkehrsführung / Umleitung ...	
TVA-Projekt 100178		STP-Projekt-Nr.: 966		Maßstab:	1:...
aufgestellt und geprüft: Erfurt, den			bestätigt: Erfurt, den		
Tiefbau- und Verkehrsamt Abteilung Bau			Tiefbau- und Verkehrsamt Abteilung Straße/Brücke		

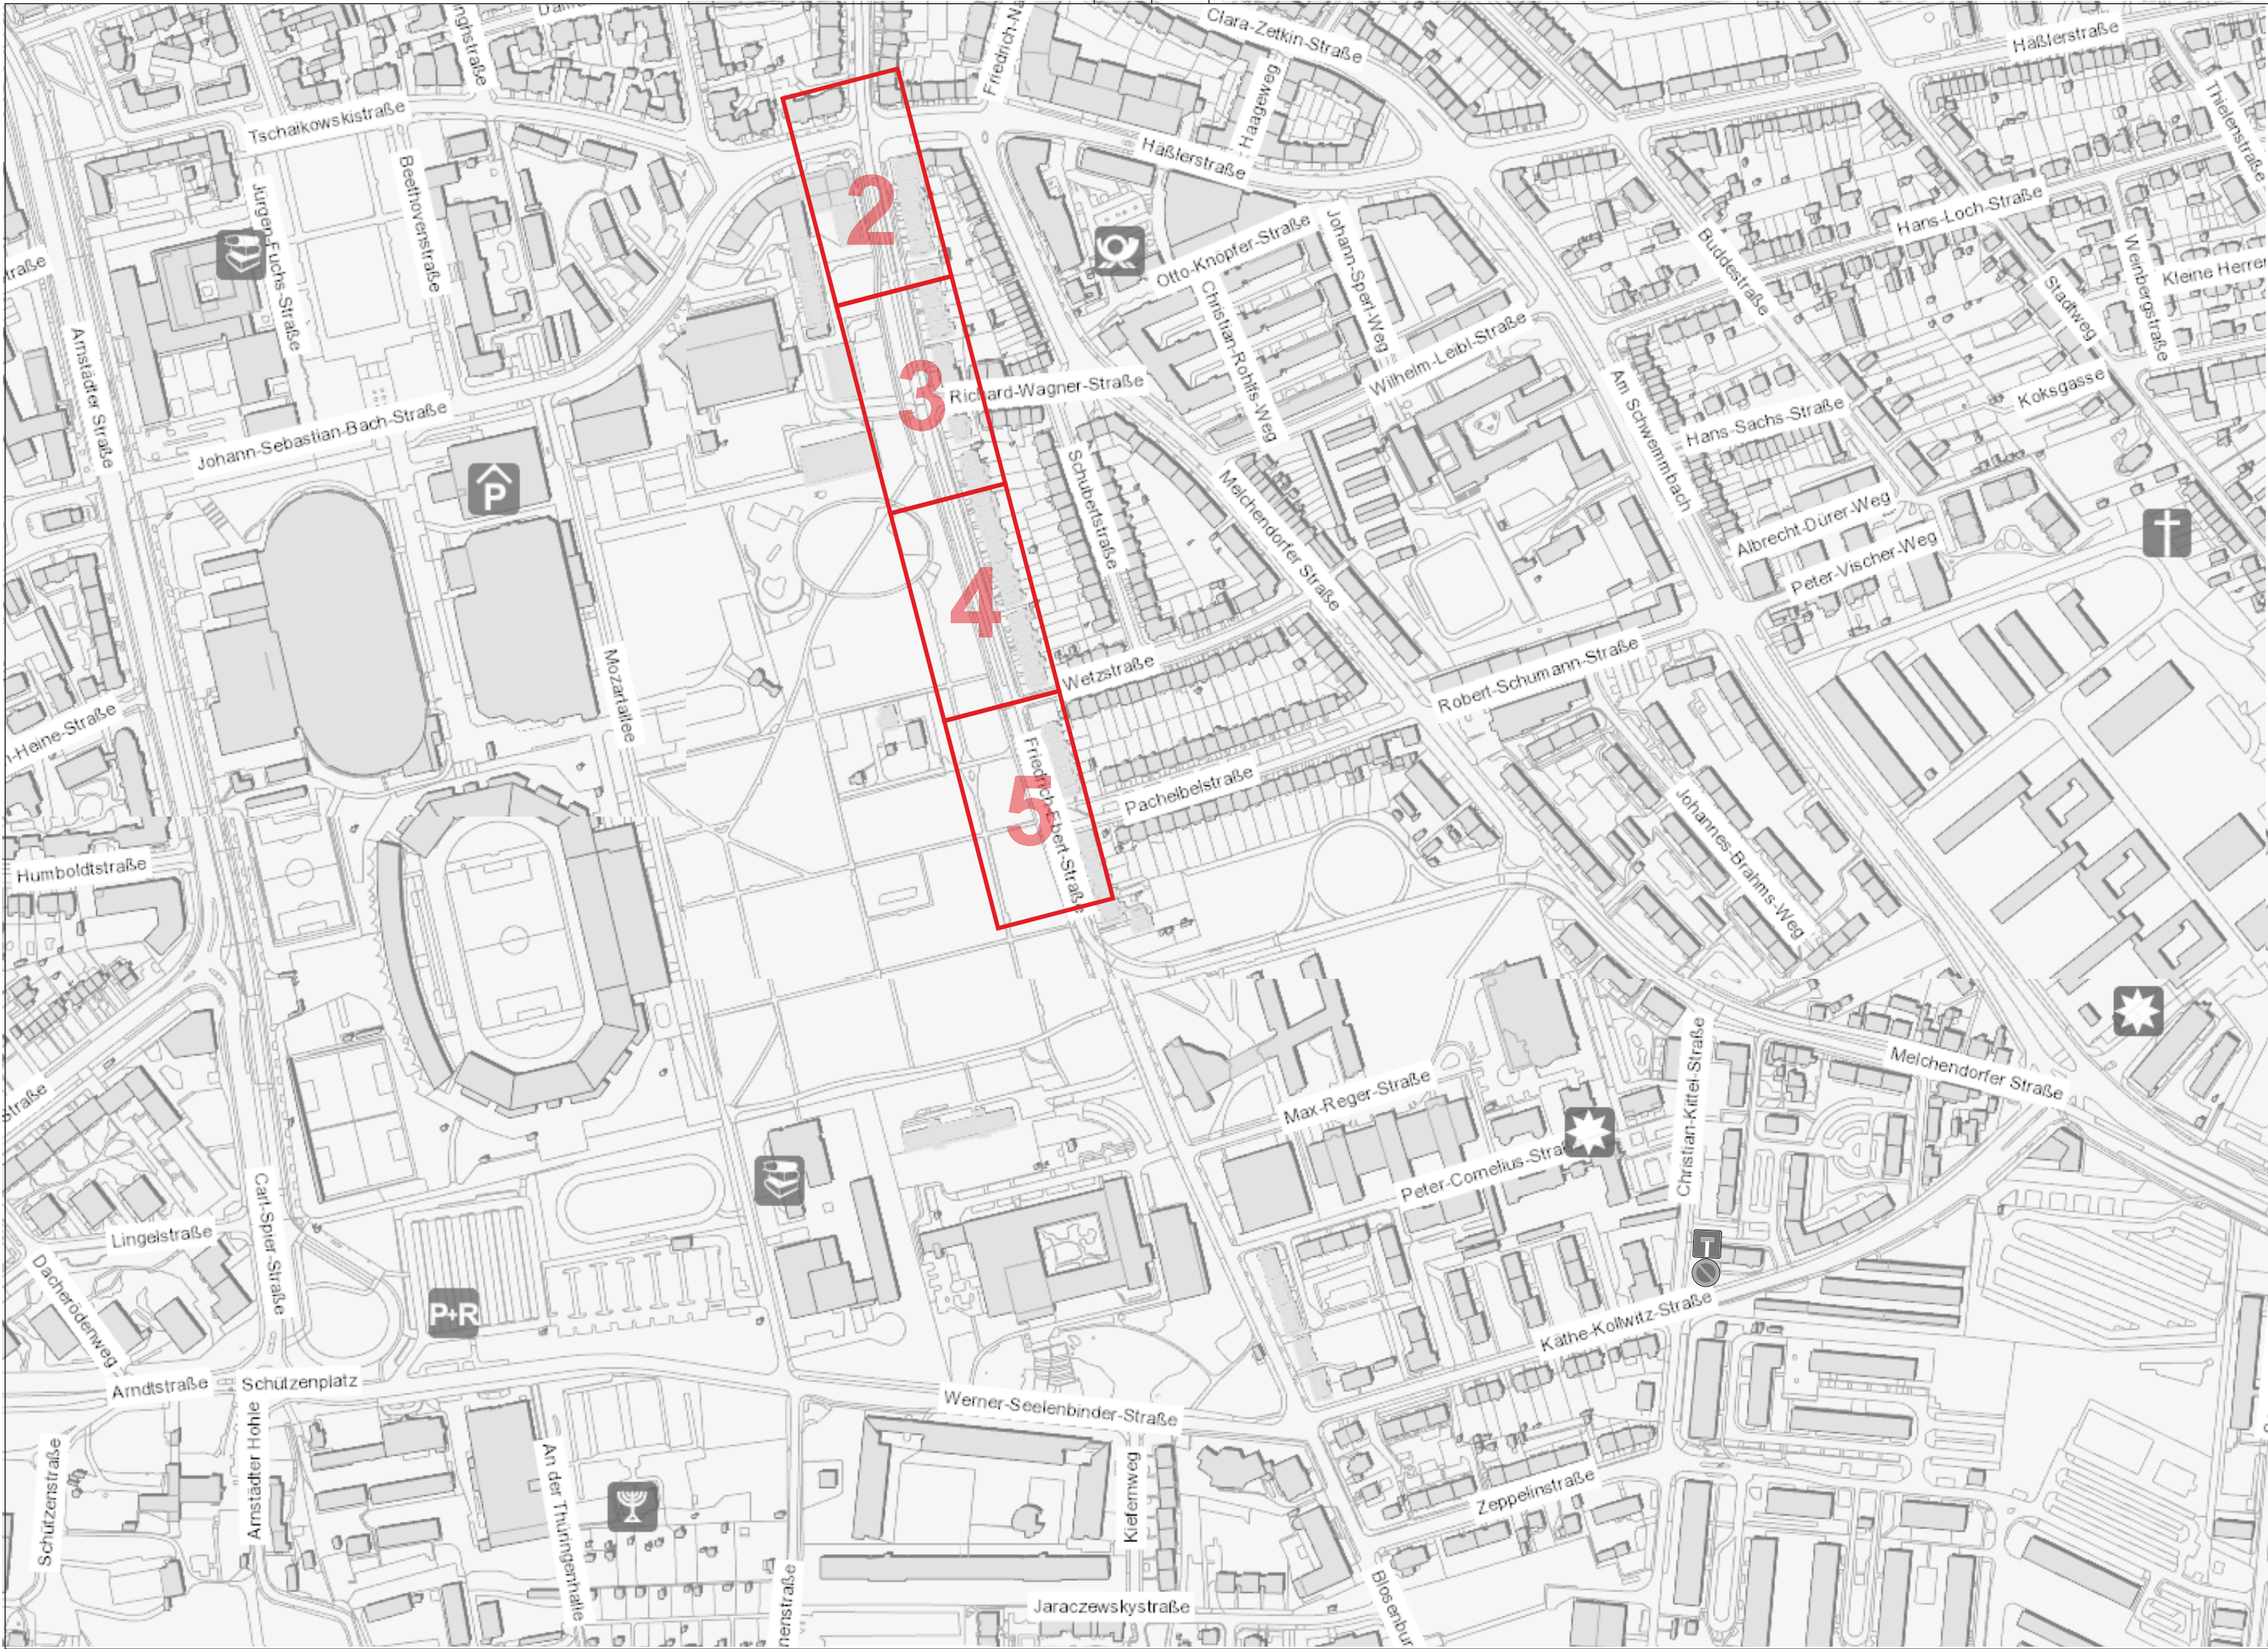

Auftraggeber: <div><div><div>Erfurt</div><div>Landeshauptstadt Thüringen Stadtverwaltung</div></div><div><div><div></div><div>Tiefbau- und Verkehrsamt Steinplatz 1 99085 Erfurt Tel. 0361/6550</div></div></div></div>		Unterlage:	16.6
Maßnahmenbezeichnung: Rad- und Gehweg Friedrich-Ebert-Straße entlang des Südparks 2. Bauabschnitt		Blatt-Nr.:	2.1
TVA-Projekt 100178		Unterlagenbezeichnung:	Verkehrsführung / Umleitung
STP-Projekt-Nr.: 966		Verkehrsführung / Umleitung	...
Maßstab: 1:...		TVA-Projekt 100178	
aufgestellt und geprüft: Erfurt, den		bestätigt: Erfurt, den	
Tiefbau- und Verkehrsamt Abteilung Bau		Tiefbau- und Verkehrsamt Abteilung Straße/Brücke	

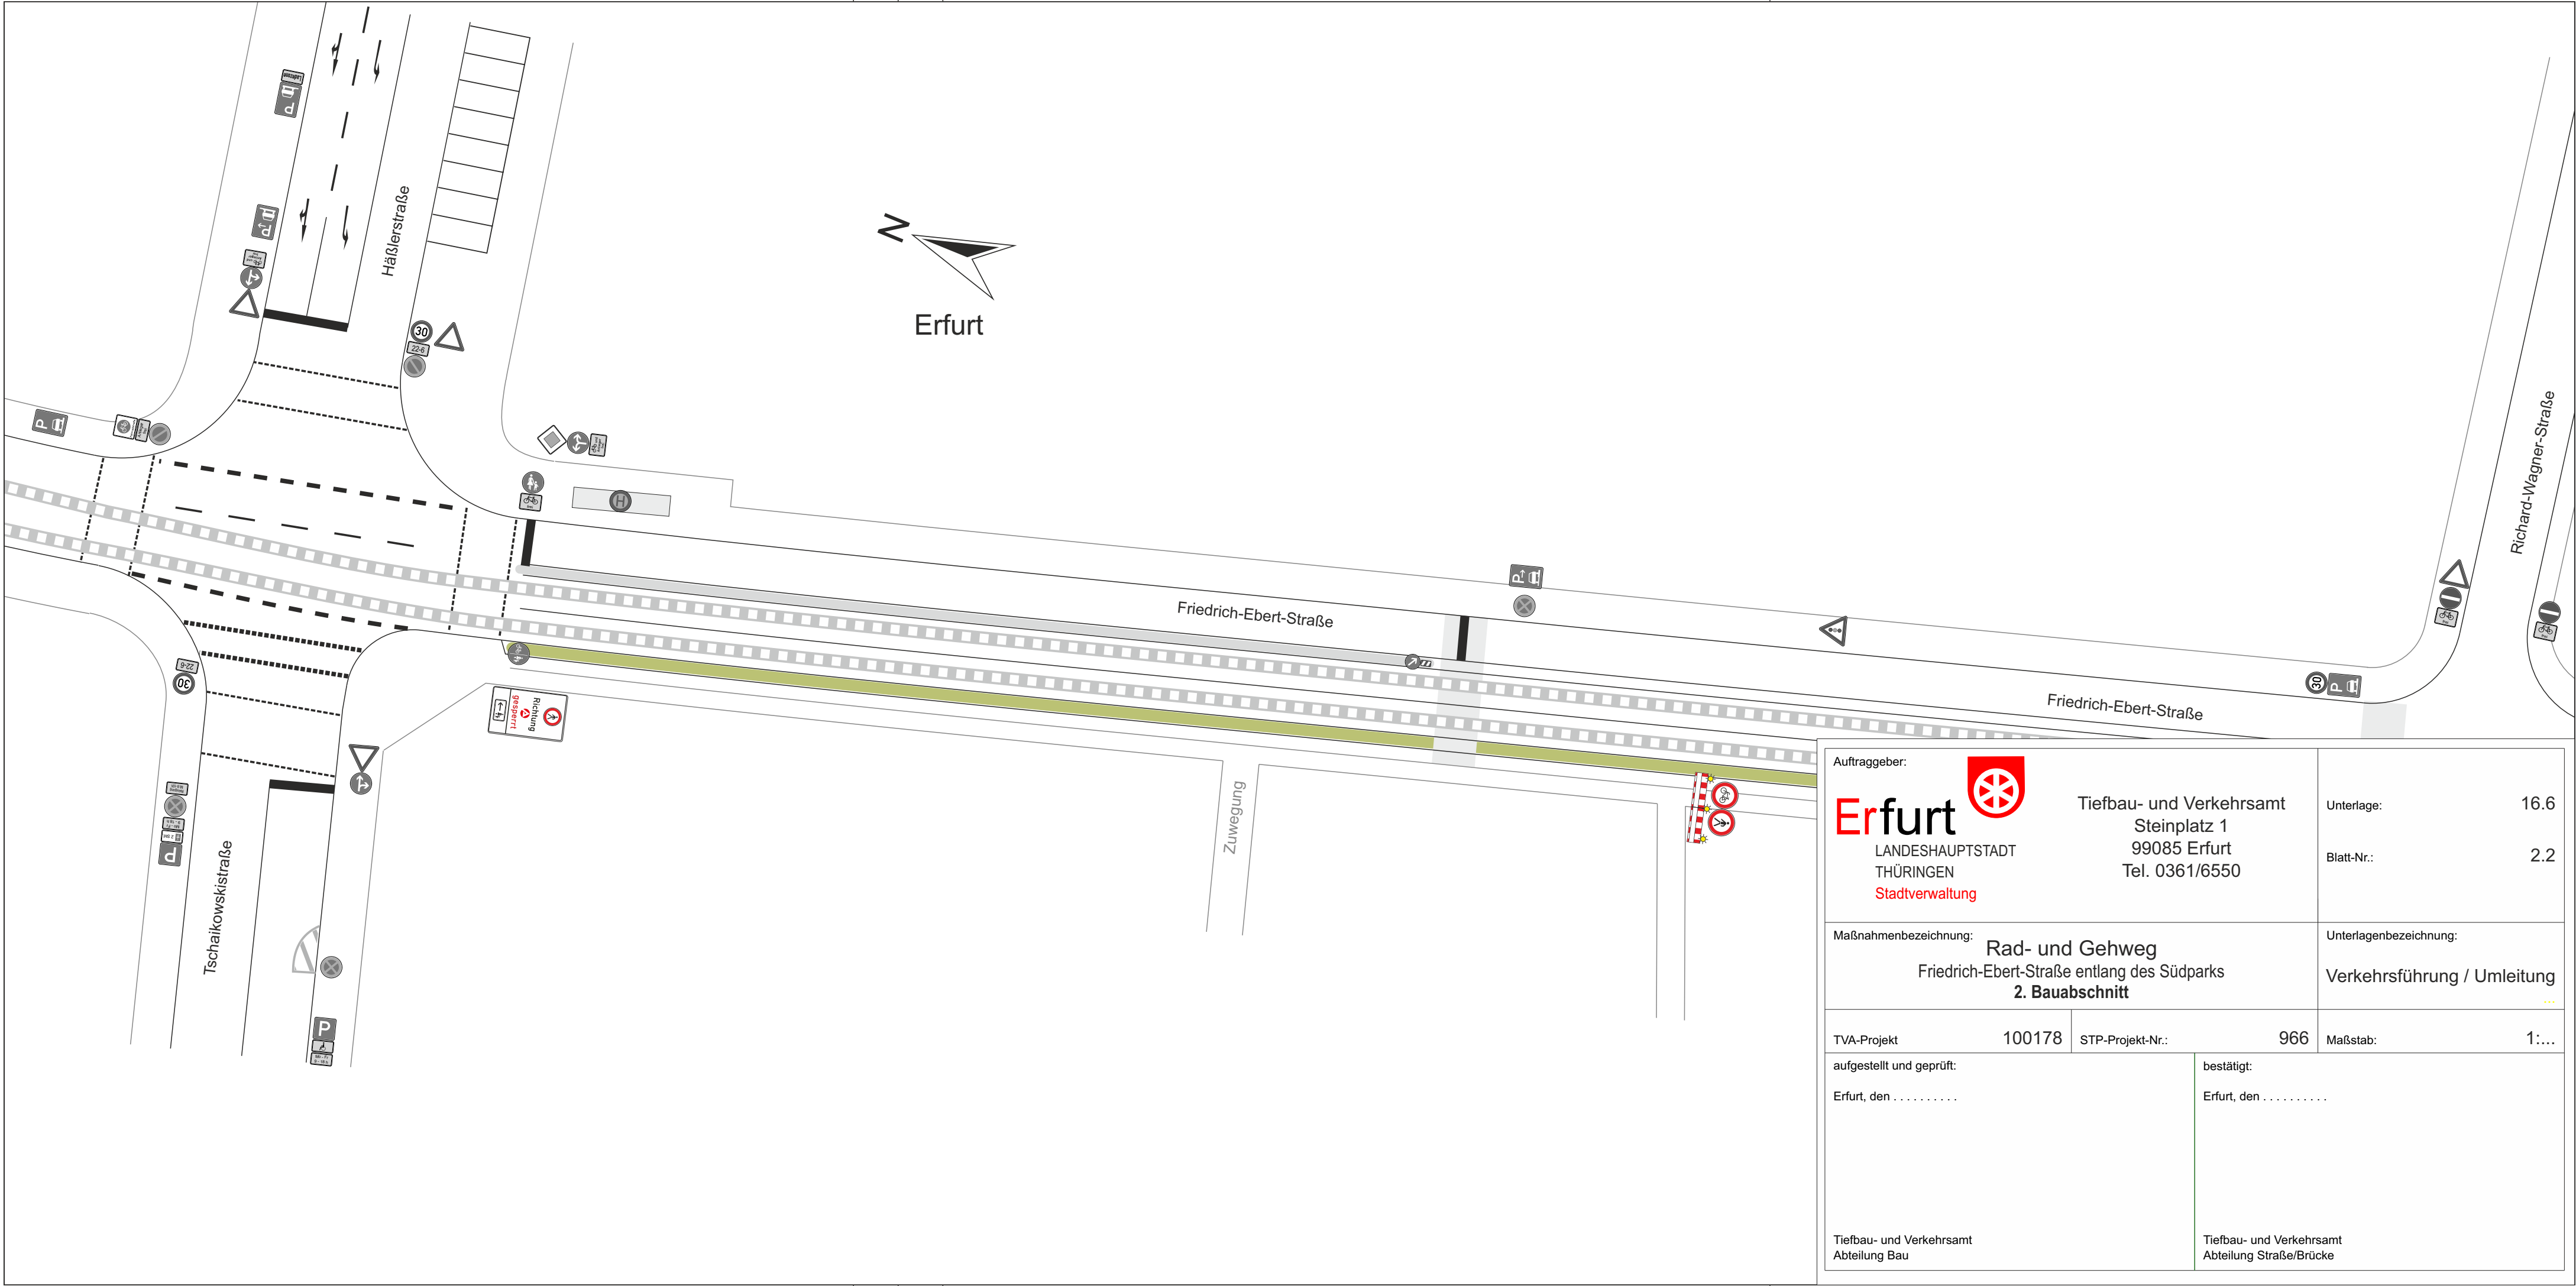

Auftraggeber:		Tiefbau- und Verkehrsamt Steinplatz 1 99085 Erfurt Tel. 0361/6550		Unterlage:	16.6
<div><div>Erfurt</div><div>LANDESHAUPTSTADT THÜRINGEN Stadtverwaltung</div></div>				Blatt-Nr.:	2.2
Maßnahmenbezeichnung: Rad- und Gehweg Friedrich-Ebert-Straße entlang des Südparks 2. Bauabschnitt				Unterlagenbezeichnung: Verkehrsführung / Umleitung ...	
TVA-Projekt	100178	STP-Projekt-Nr.:	966	Maßstab:	1:...
aufgestellt und geprüft: Erfurt, den			bestätigt: Erfurt, den		
Tiefbau- und Verkehrsamt Abteilung Bau			Tiefbau- und Verkehrsamt Abteilung Straße/Brücke		

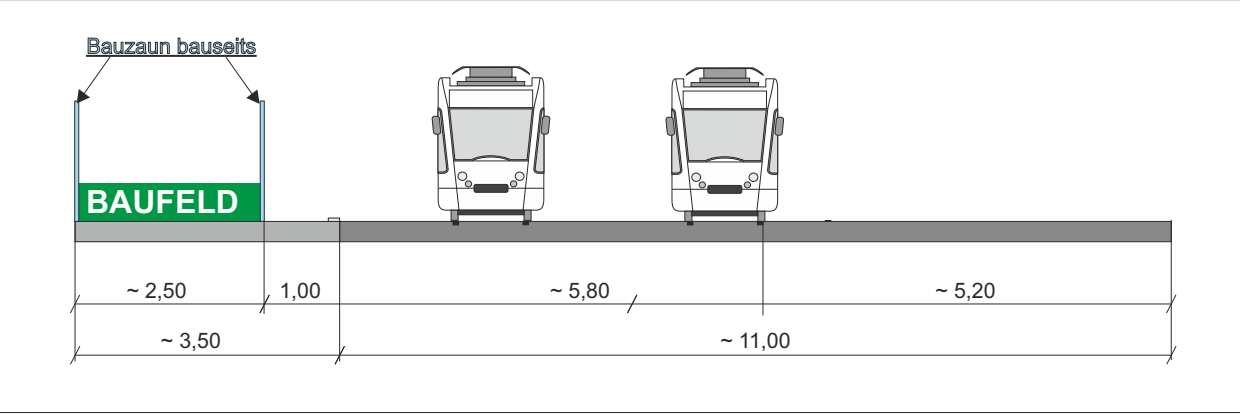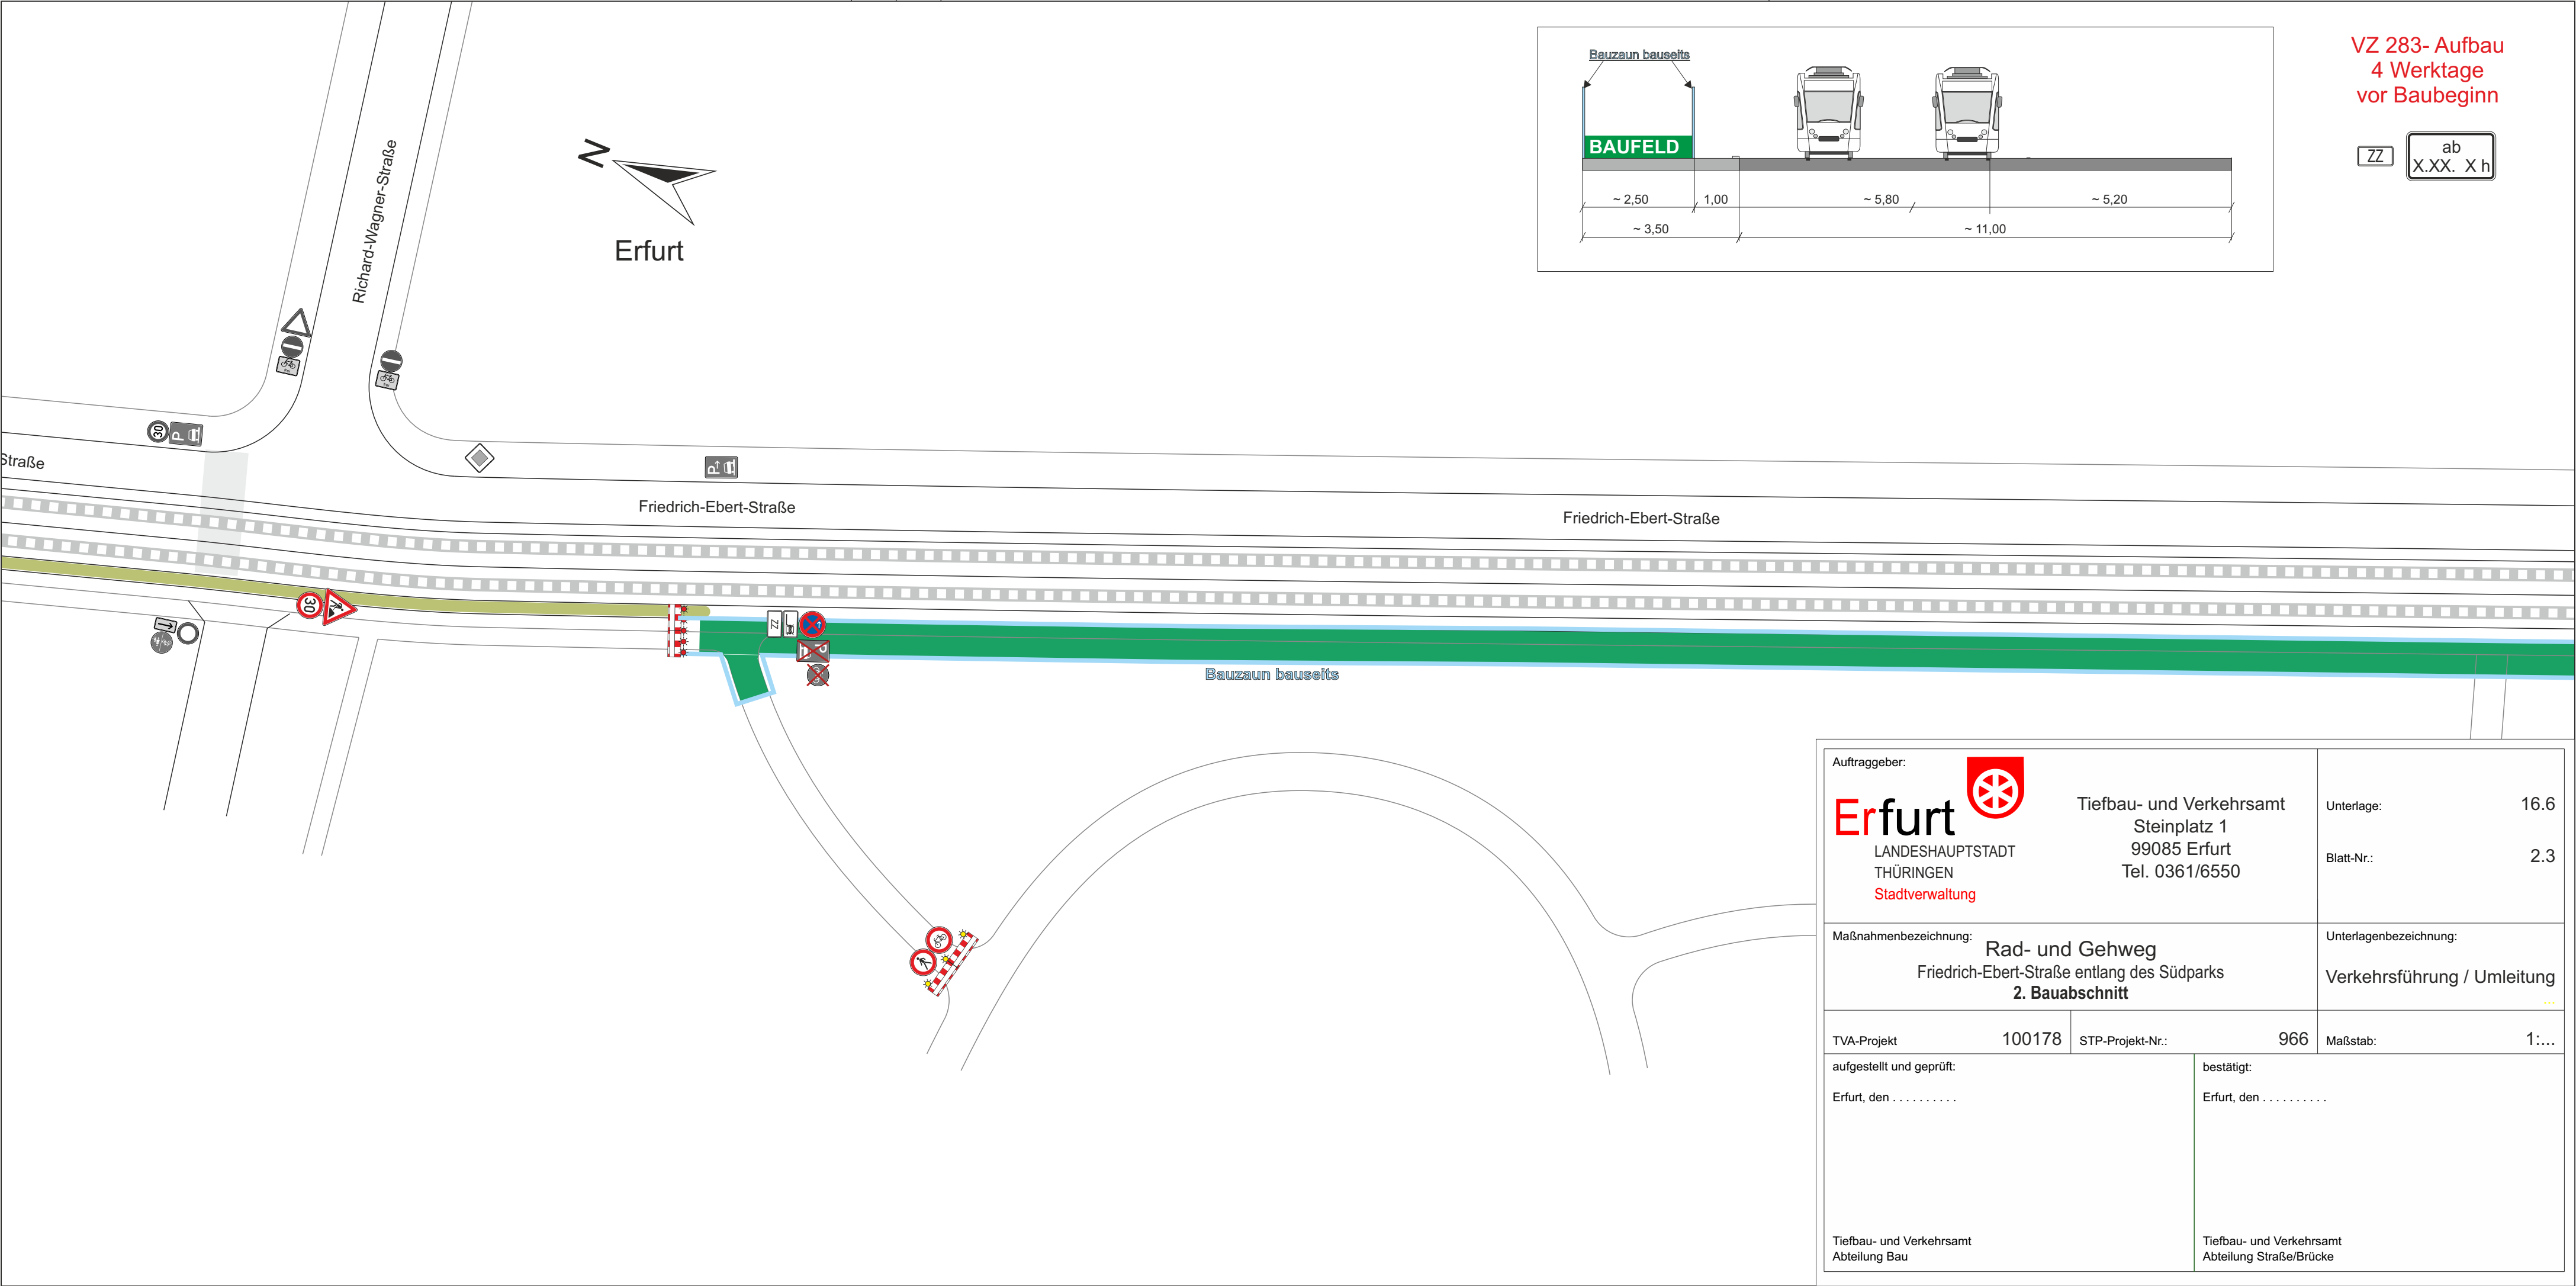

VZ 283- Aufbau
4 Werktage
vor Baubeginn

ZZ
ab
X.XX. X h

Auftraggeber:

Erfurt
LANDESHAUPTSTADT
THÜRINGEN
Stadtverwaltung



Tiefbau- und Verkehrsamt
Steinplatz 1
99085 Erfurt
Tel. 0361/6550

Unterlage: 16.6

Blatt-Nr.: 2.3

Maßnahmenbezeichnung:

Rad- und Gehweg
Friedrich-Ebert-Straße entlang des Südparks
2. Bauabschnitt

Unterlagenbezeichnung:

Verkehrsführung / Umleitung
...

TVA-Projekt

100178

STP-Projekt-Nr.:

966

Maßstab:

1:...

aufgestellt und geprüft:


Erfurt, den

bestätigt:

Erfurt, den

Tiefbau- und Verkehrsamt
Abteilung Bau



Tiefbau- und Verkehrsamt
Abteilung Straße/Brücke

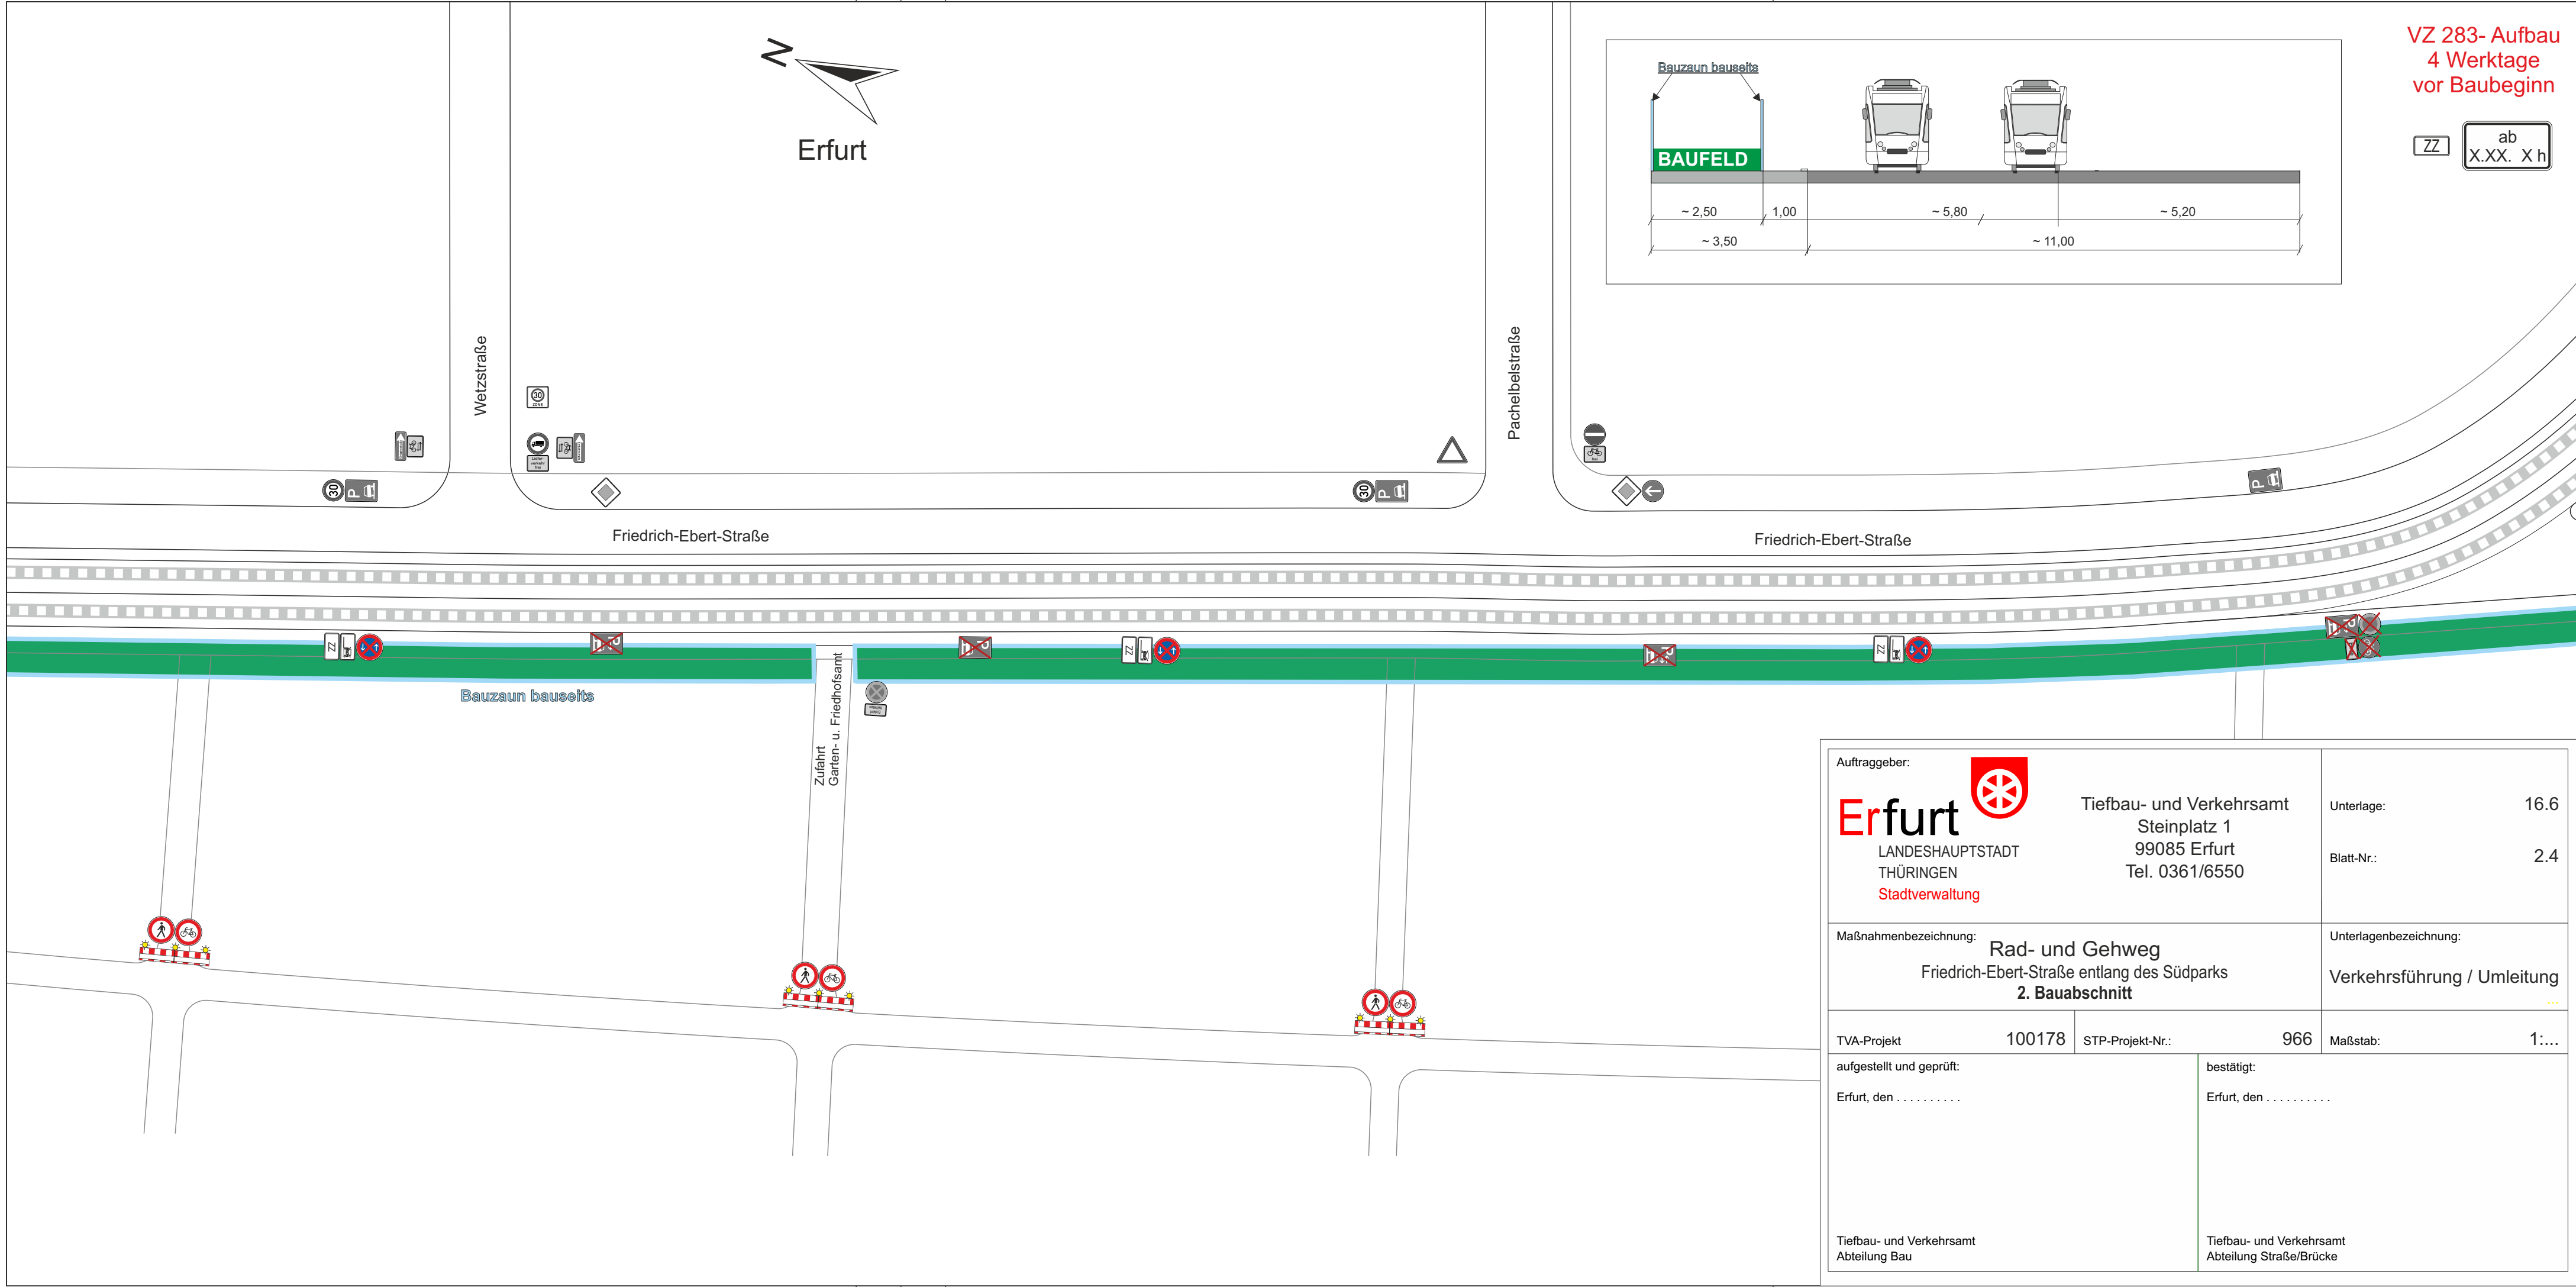


VZ 283- Aufbau
4 Werktage
vor Baubeginn

ZZ

ab
X.XX. X h

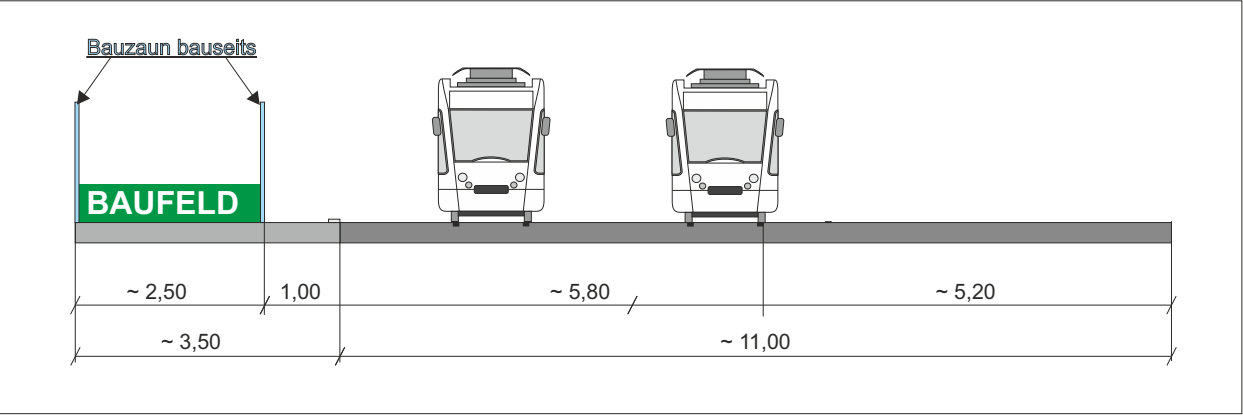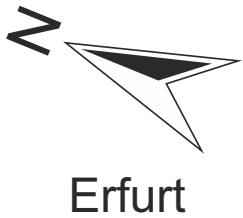

SiPo
bauseits
Mo-Fr 7-16h

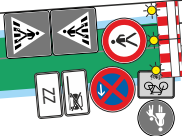

Friedrich-Ebert-Straße

Max-Reger-Straße

Friedrich-Ebert-Straße

Auftraggeber:

Erfurt
LANDESHAUPTSTADT
THÜRINGEN
Stadtverwaltung



Tiefbau- und Verkehrsamt
Steinplatz 1
99085 Erfurt
Tel. 0361/6550

Unterlage: 16.6
Blatt-Nr.: 2.5

Maßnahmenbezeichnung:

Rad- und Gehweg
Friedrich-Ebert-Straße entlang des Südparks
2. Bauabschnitt

Unterlagenbezeichnung:
Verkehrsführung / Umleitung

TVA-Projekt

100178

STP-Projekt-Nr.:

966

Maßstab:

1:...

aufgestellt und geprüft:


Erfurt, den

bestätigt:


Erfurt, den




Tiefbau- und Verkehrsamt
Abteilung Bau

Tiefbau- und Verkehrsamt
Abteilung Straße/Brücke

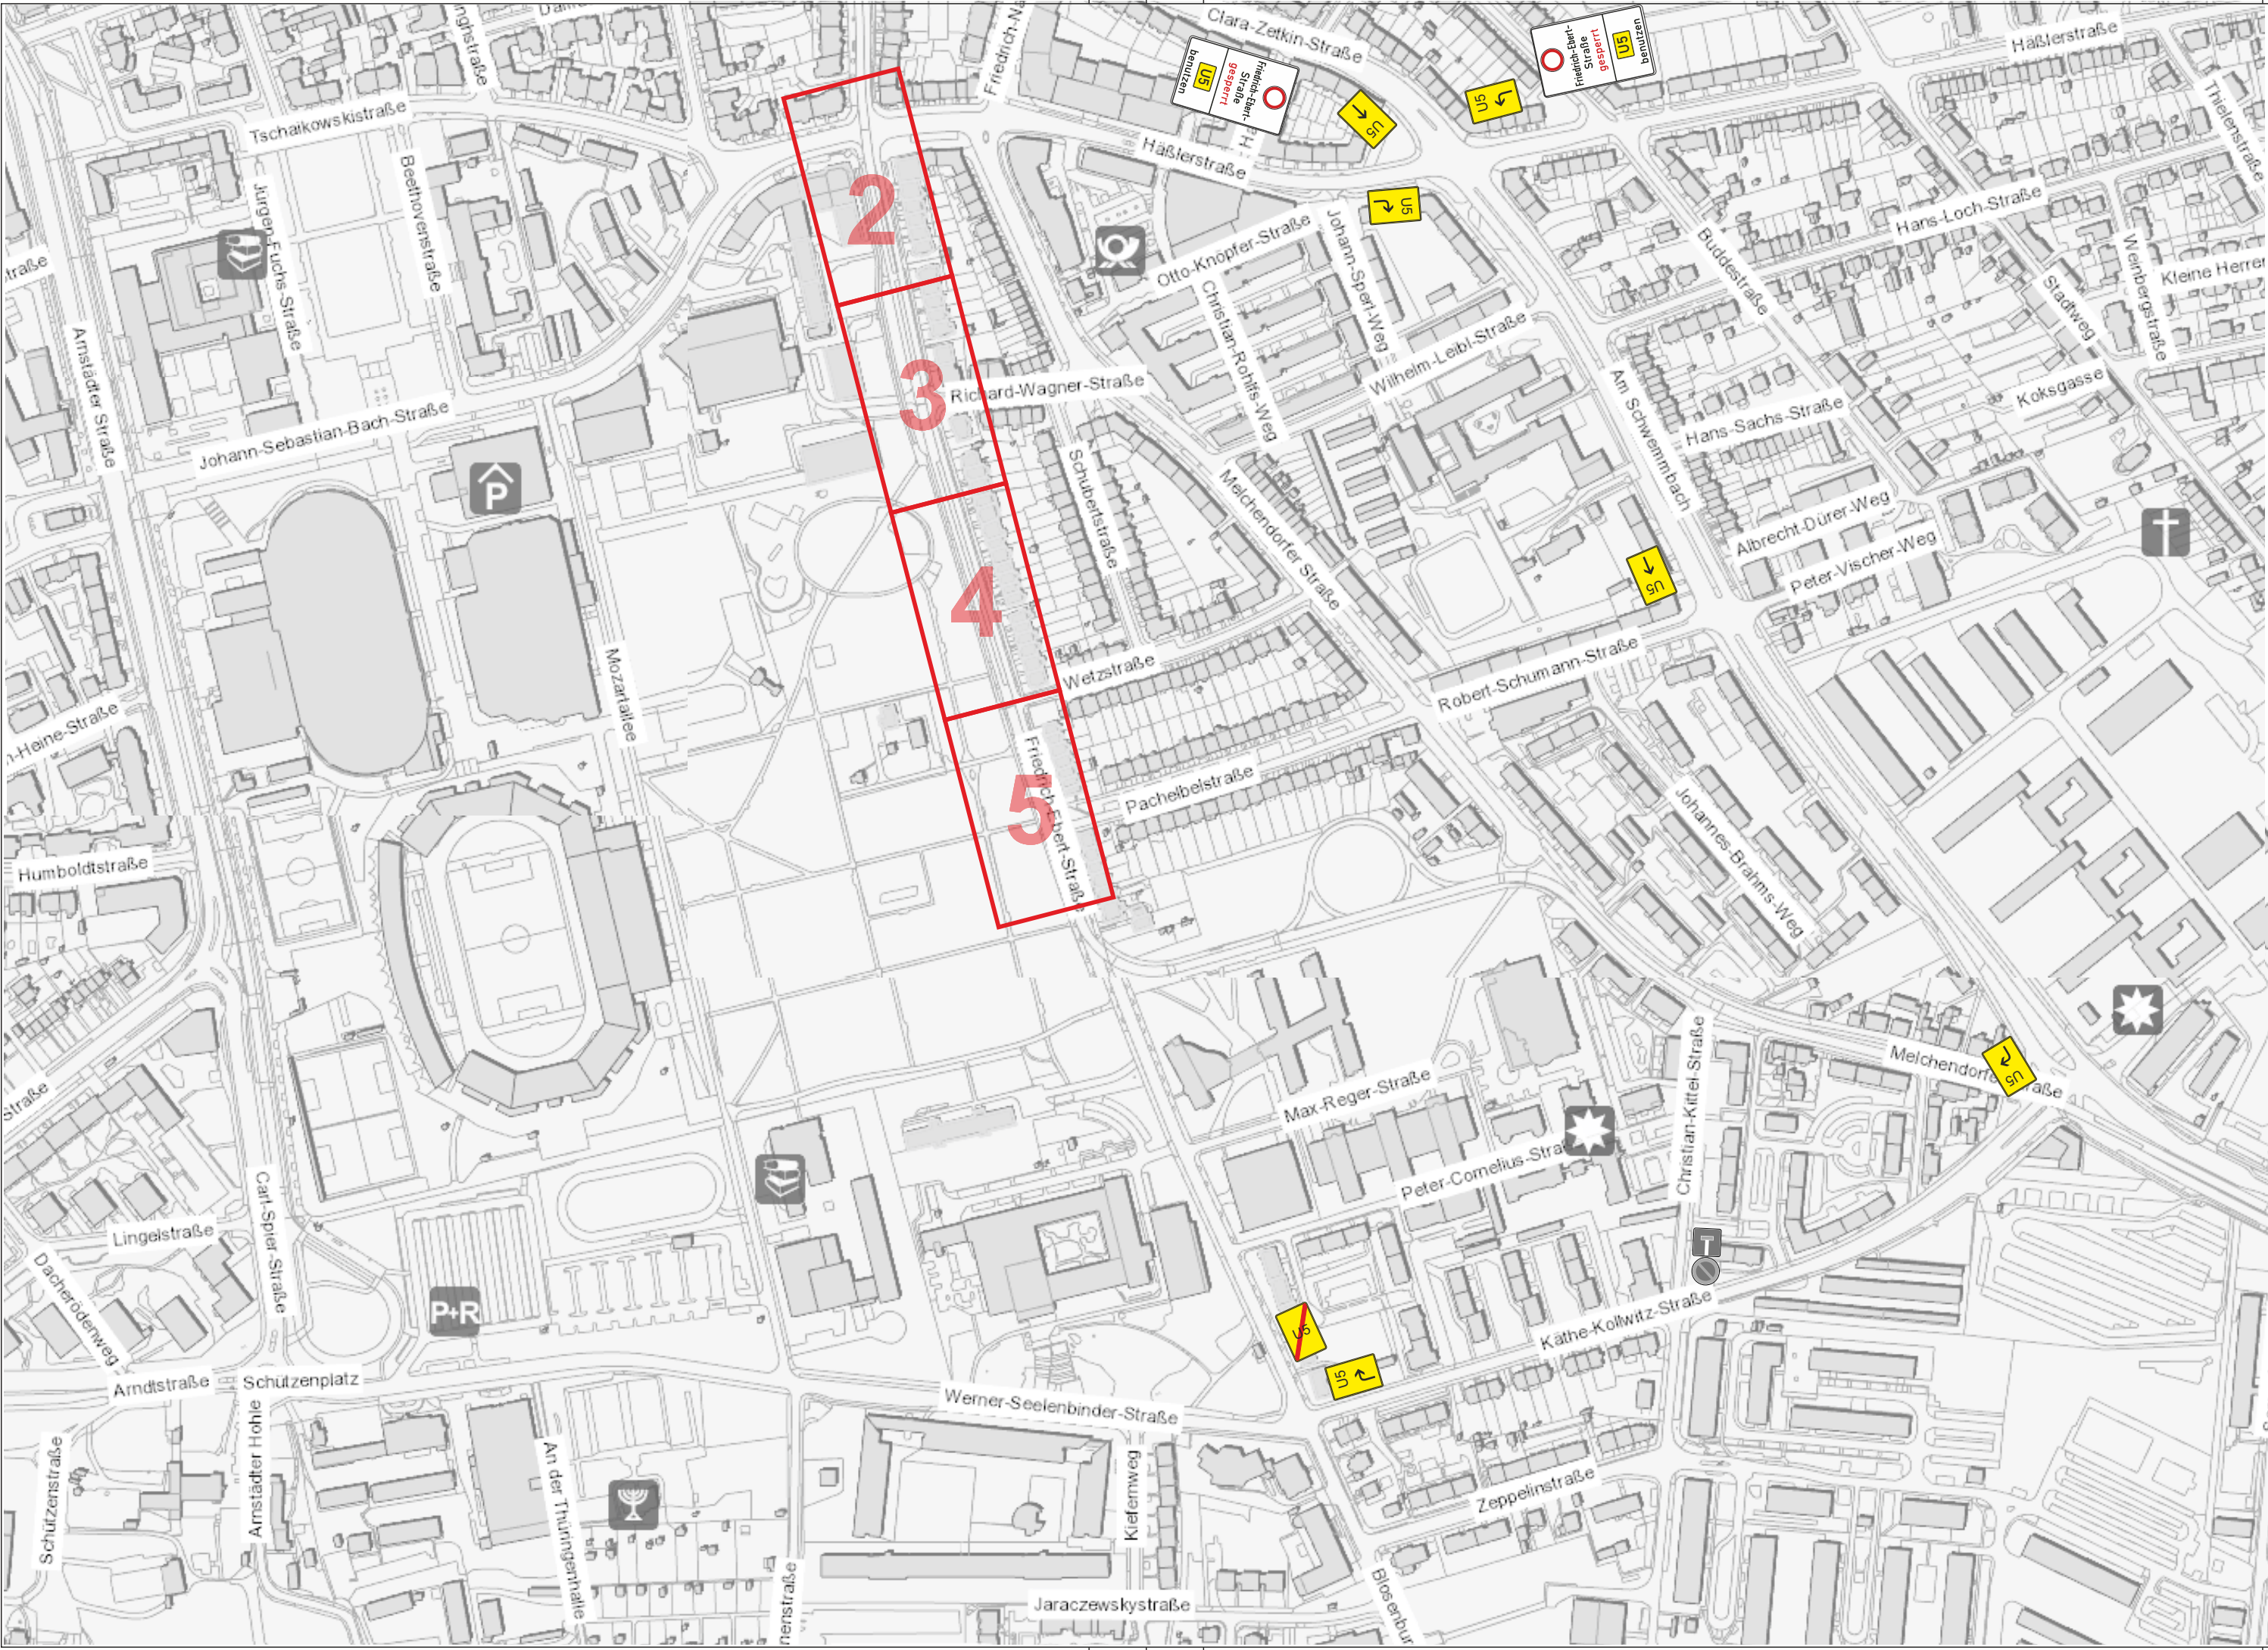

Auftraggeber: <div><div><div>Erfurt</div><div>LANDESHAUPTSTADT THÜRINGEN Stadtverwaltung</div></div><div><div><div>Tiefbau- und Verkehrsamt</div><div>Steinplatz 1 99085 Erfurt Tel. 0361/6550</div></div></div></div>		Unterlage:	16.6
Maßnahmenbezeichnung: Rad- und Gehweg Friedrich-Ebert-Straße entlang des Südparks 3. Bauabschnitt		Blatt-Nr.:	3.1
TVA-Projekt 100178		Unterlagenbezeichnung:	Verkehrsführung / Umleitung
aufgestellt und geprüft: Erfurt, den		bestätigt: Erfurt, den	Maßstab: 1:...
Tiefbau- und Verkehrsamt Abteilung Bau		Tiefbau- und Verkehrsamt Abteilung Straße/Brücke	

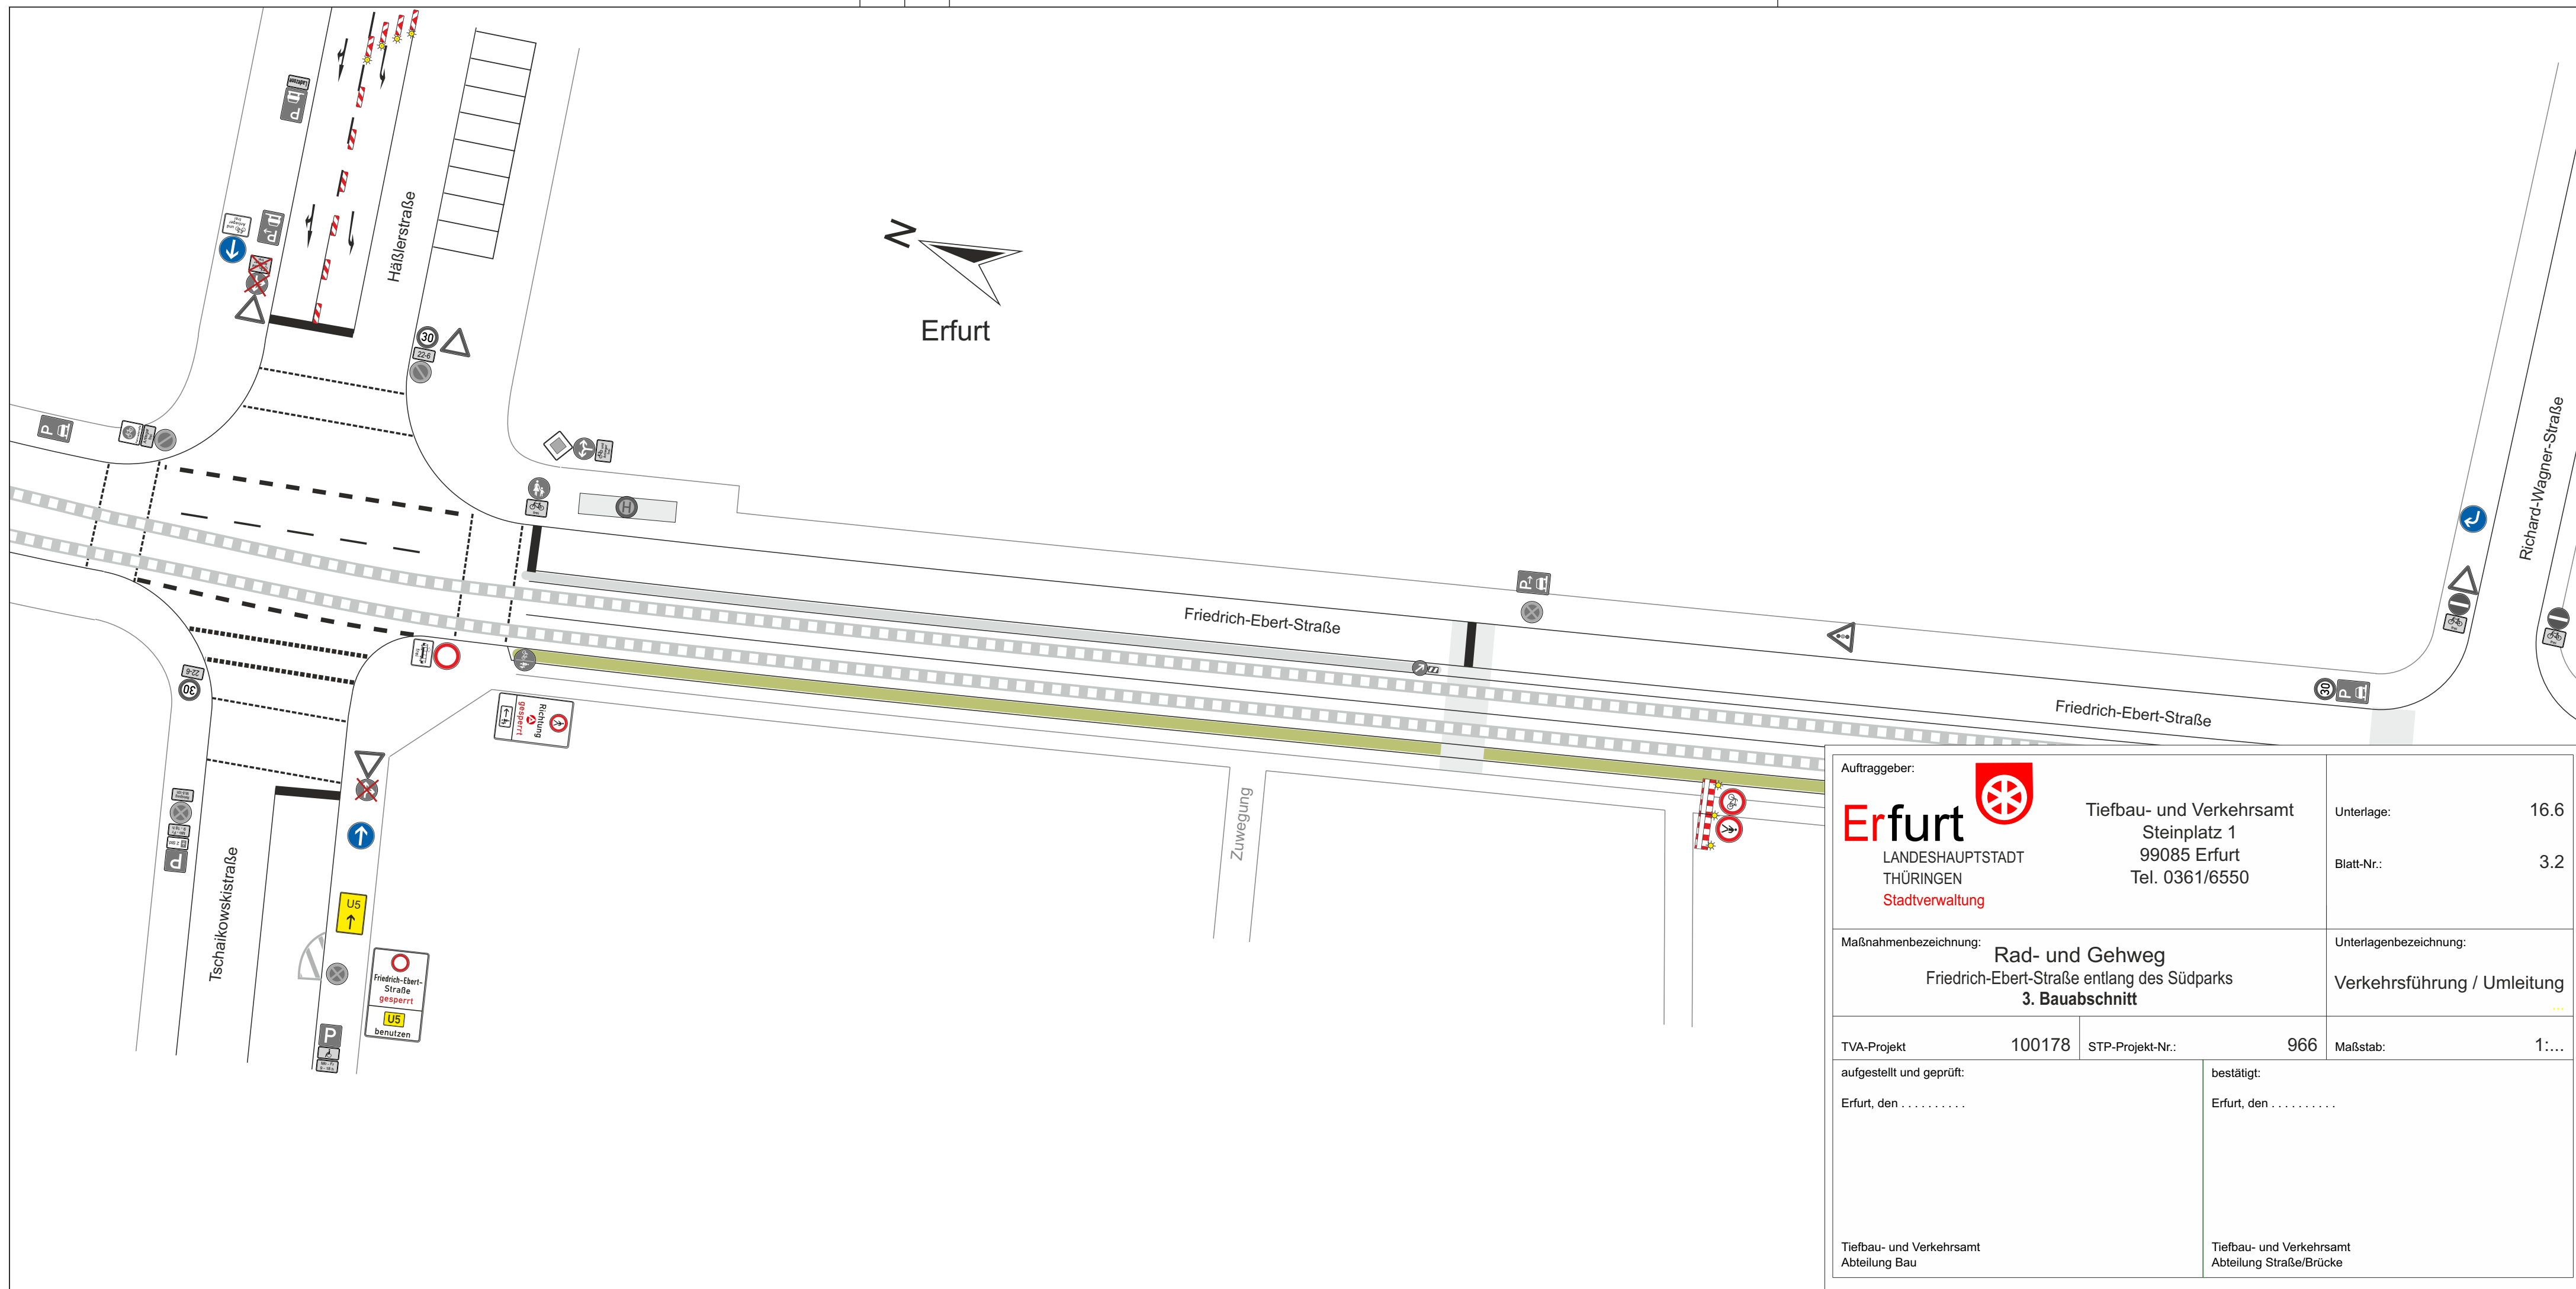

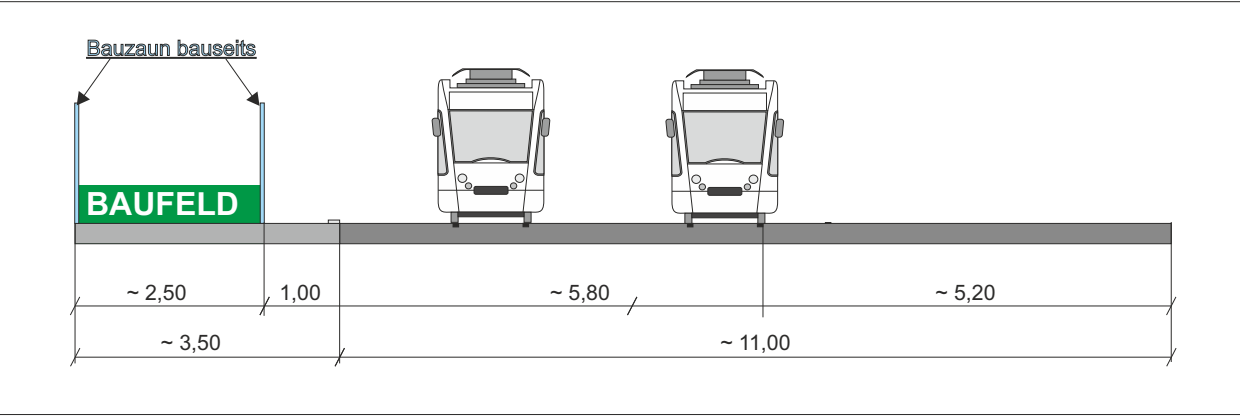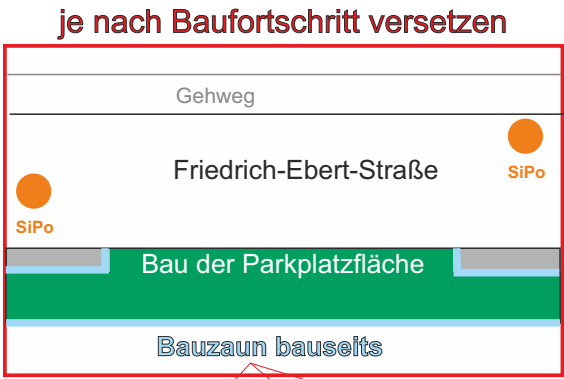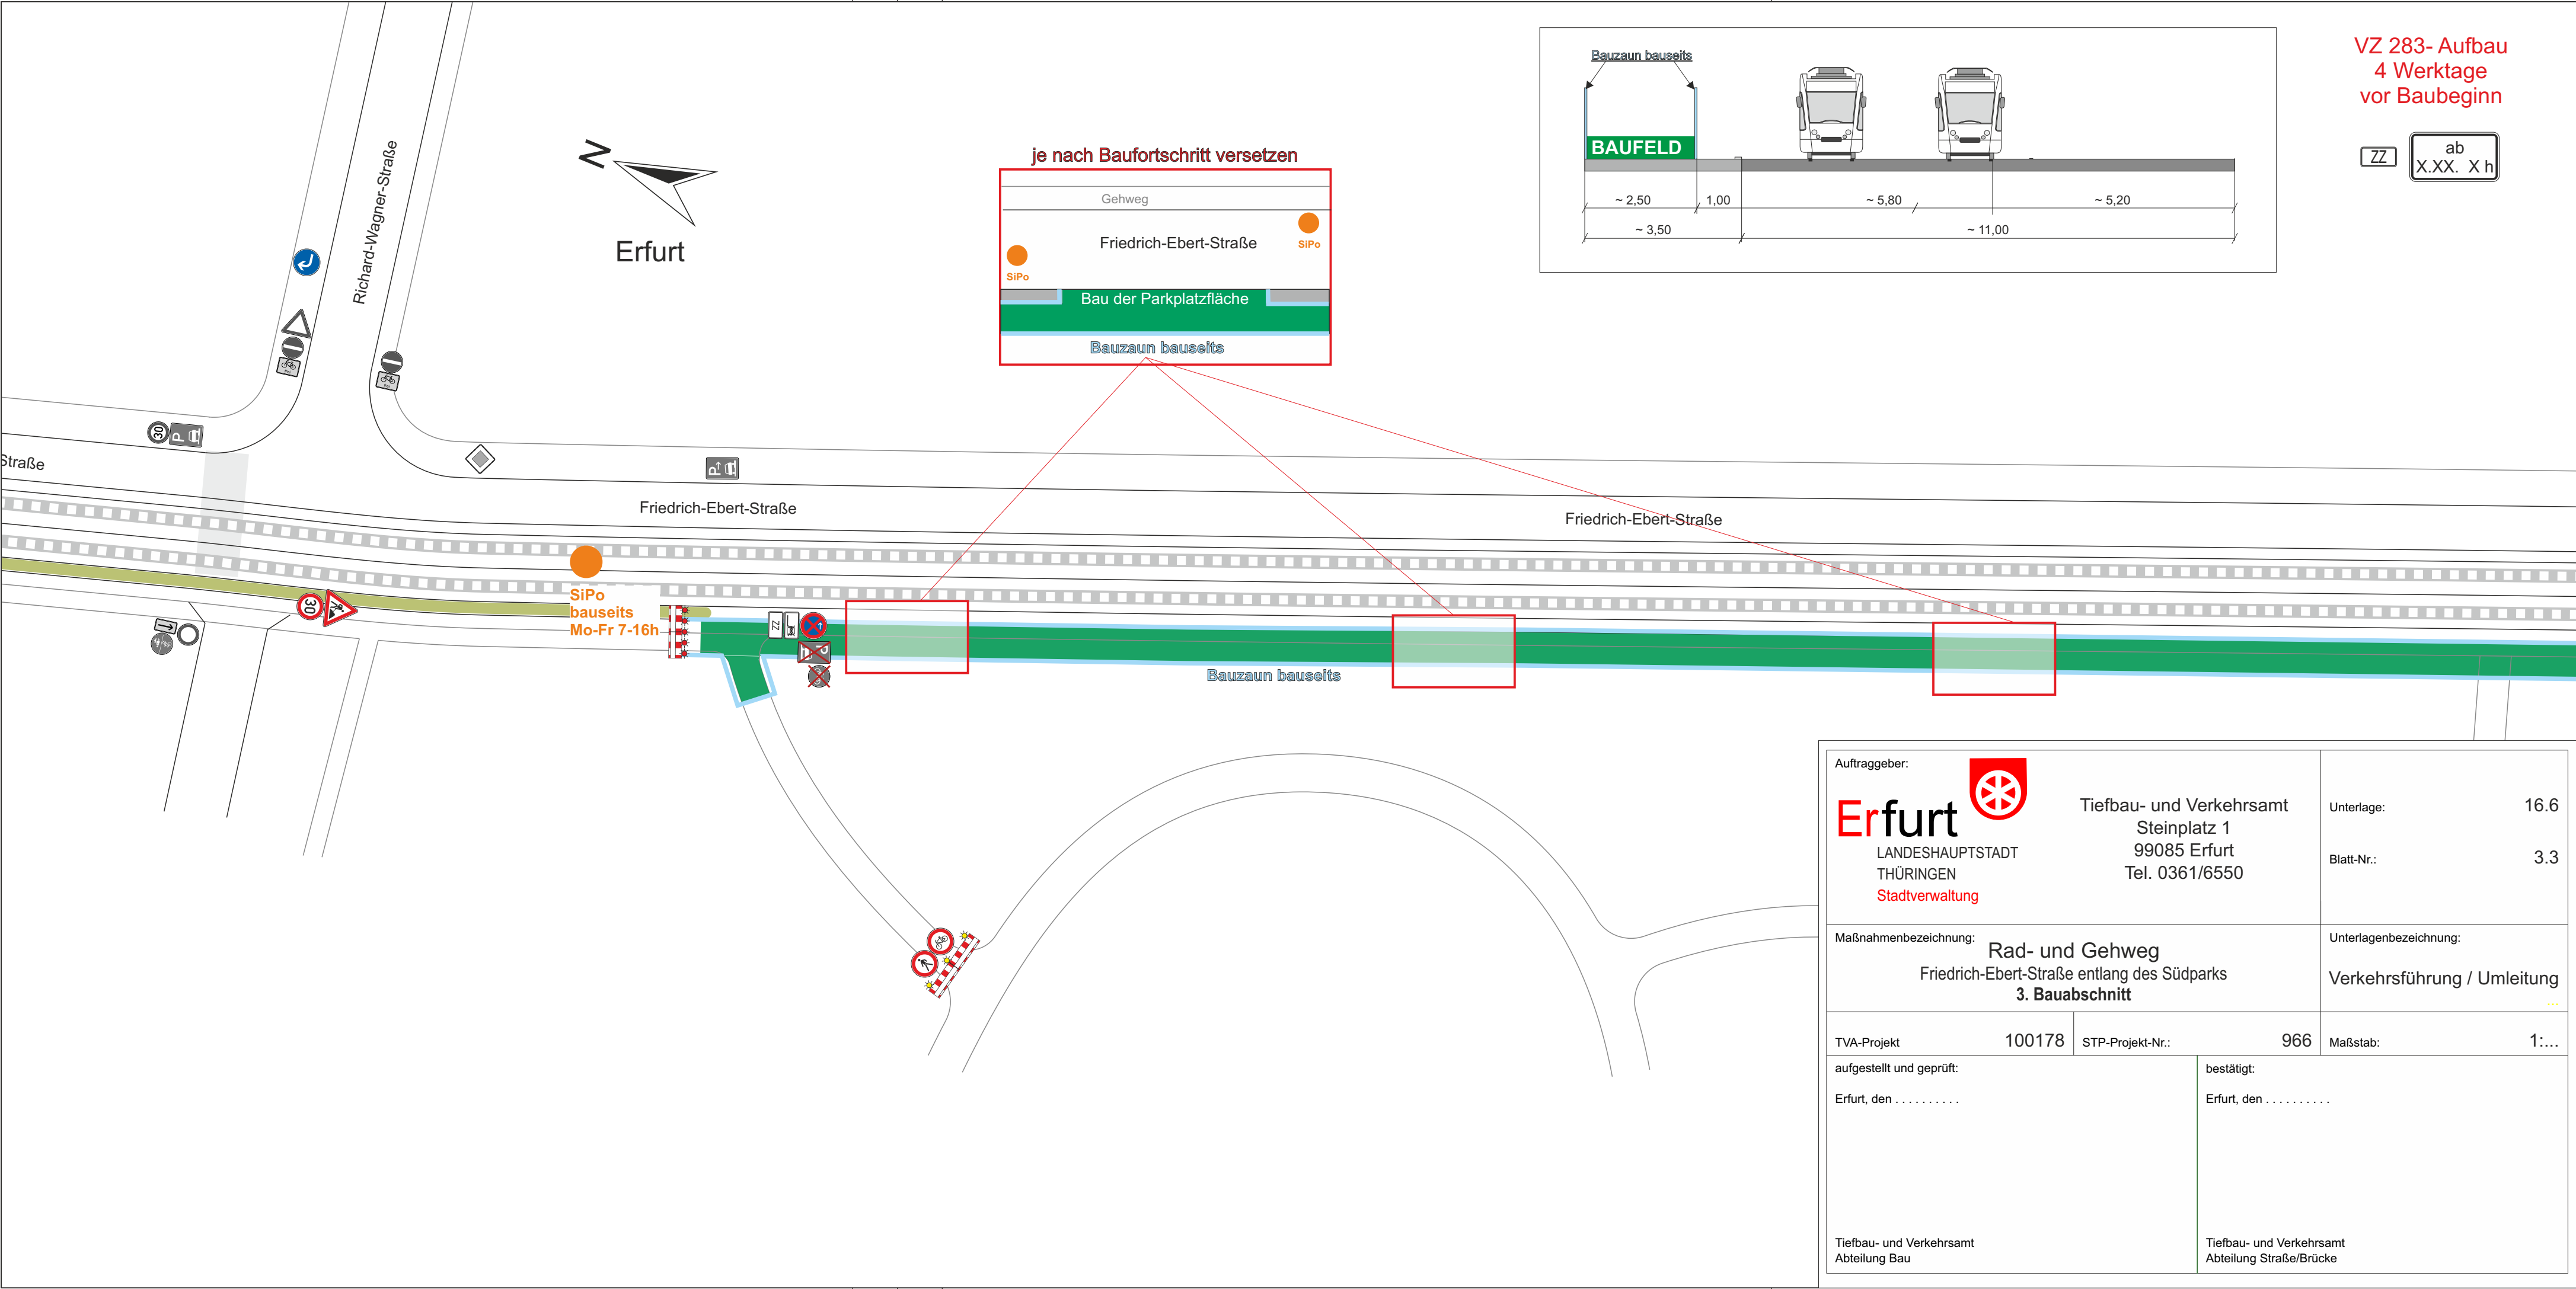



VZ 283- Aufbau
4 Werktage
vor Baubeginn

ZZ ab
X.XX. X h

Auftraggeber: Erfurt LANDESHAUPTSTADT THÜRINGEN Stadtverwaltung		Tiefbau- und Verkehrsamt Steinplatz 1 99085 Erfurt Tel. 0361/6550		Unterlage: 16.6
Maßnahmenbezeichnung: Rad- und Gehweg Friedrich-Ebert-Straße entlang des Südparks 3. Bauabschnitt		Unterlagenbezeichnung: Verkehrsführung / Umleitung		Blatt-Nr.: 3.3
TVA-Projekt 100178	STP-Projekt-Nr.: 966	Maßstab: 1:...		
aufgestellt und geprüft: Erfurt, den		bestätigt: Erfurt, den		
Tiefbau- und Verkehrsamt Abteilung Bau		Tiefbau- und Verkehrsamt Abteilung Straße/Brücke		

VZ 283- Aufbau
4 Werktage
vor Baubeginn

ZZ
ab
X.XX. X h

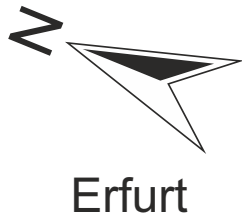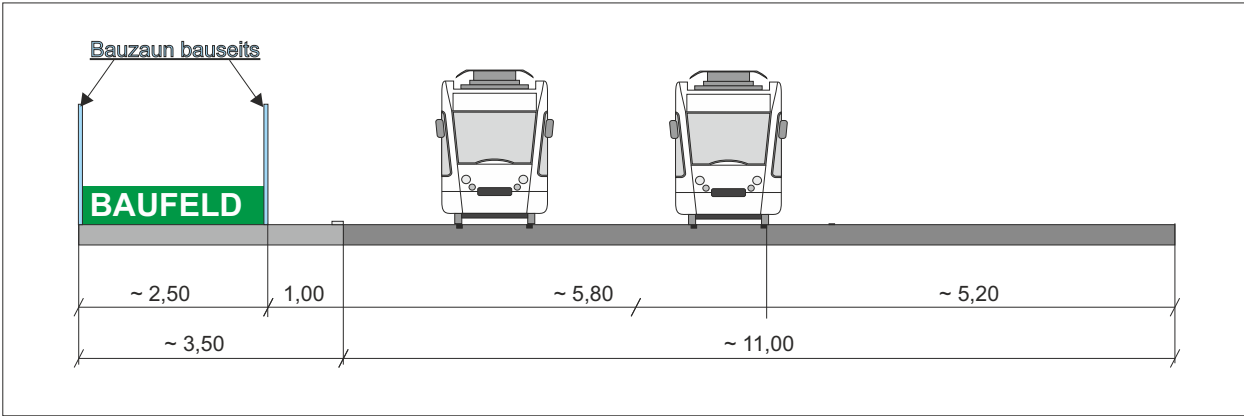





Wetzstraße

Pachelbelstraße

Friedrich-Ebert-Straße

Friedrich-Ebert-Straße

SiPo
bauseits
Mo-Fr 7-16h

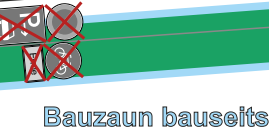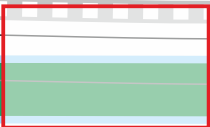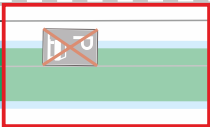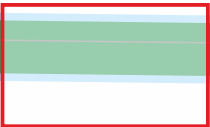


Bauzaun bauseits

Zufahrt
Garten- u. Friedhofsamt

Bauzaun bauseits

je nach Baufortschritt versetzen

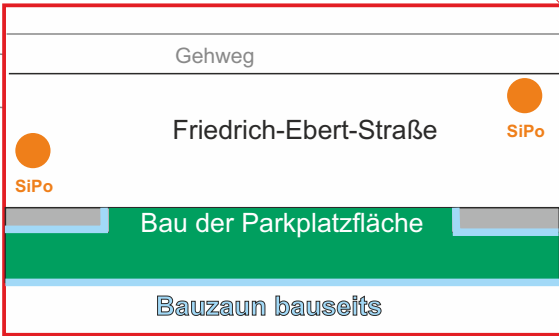

Auftraggeber:

Erfurt



LANDESHAUPTSTADT
THÜRINGEN
Stadtverwaltung

Tiefbau- und Verkehrsamt
Steinplatz 1
99085 Erfurt
Tel. 0361/6550

Unterlage: 16.6

Blatt-Nr.: 3.4

Maßnahmenbezeichnung:

Rad- und Gehweg
Friedrich-Ebert-Straße entlang des Südparks
3. Bauabschnitt

Unterlagenbezeichnung:

Verkehrsführung / Umleitung
...

TVA-Projekt

100178

STP-Projekt-Nr.:

966

Maßstab:

1:...

aufgestellt und geprüft:


Erfurt, den

bestätigt:


Erfurt, den

Tiefbau- und Verkehrsamt
Abteilung Bau


Tiefbau- und Verkehrsamt
Abteilung Straße/Brücke

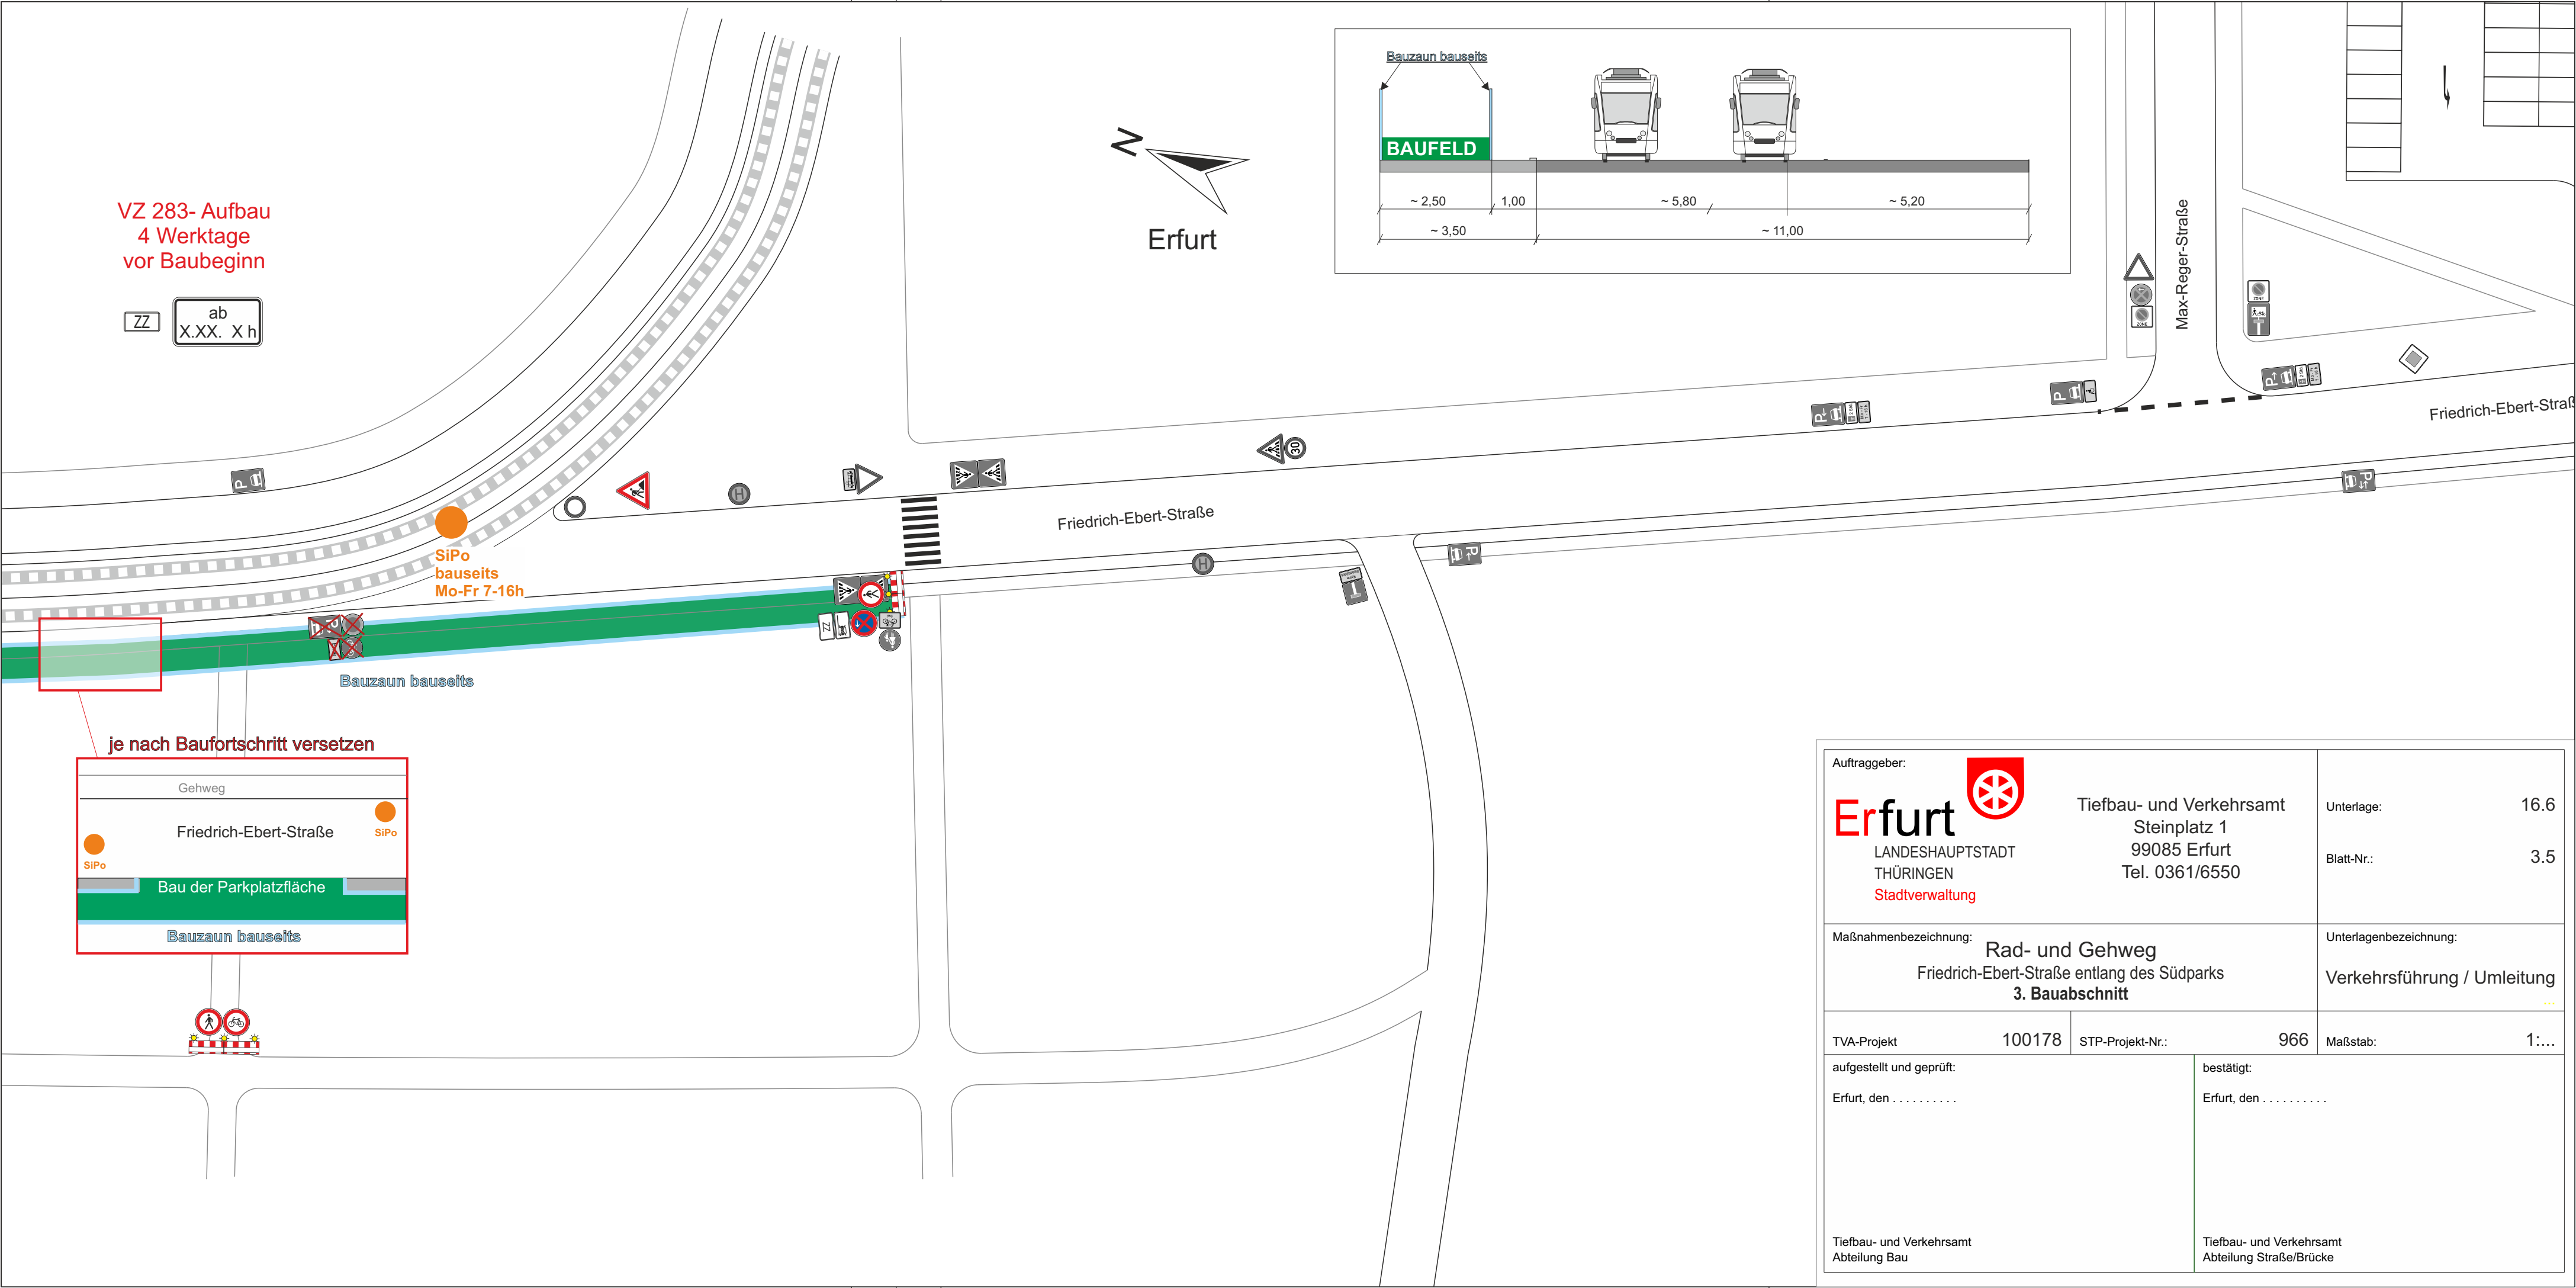

Auftraggeber:			
<div><div><div>Erfurt</div><div>LANDESHAUPTSTADT THÜRINGEN Stadtverwaltung</div></div><div><div><div></div><div>Tiefbau- und Verkehrsamt Steinplatz 1 99085 Erfurt Tel. 0361/6550</div></div></div></div>		Unterlage:	16.6
		Blatt-Nr.:	3.5
Maßnahmenbezeichnung:		Unterlagenbezeichnung:	
Rad- und Gehweg Friedrich-Ebert-Straße entlang des Südparks 3. Bauabschnitt		Verkehrsführung / Umleitung ...	
TVA-Projekt	100178	STP-Projekt-Nr.:	966
aufgestellt und geprüft:		Maßstab:	
Erfurt, den		1:...	
Tiefbau- und Verkehrsamt Abteilung Bau		Tiefbau- und Verkehrsamt Abteilung Straße/Brücke	

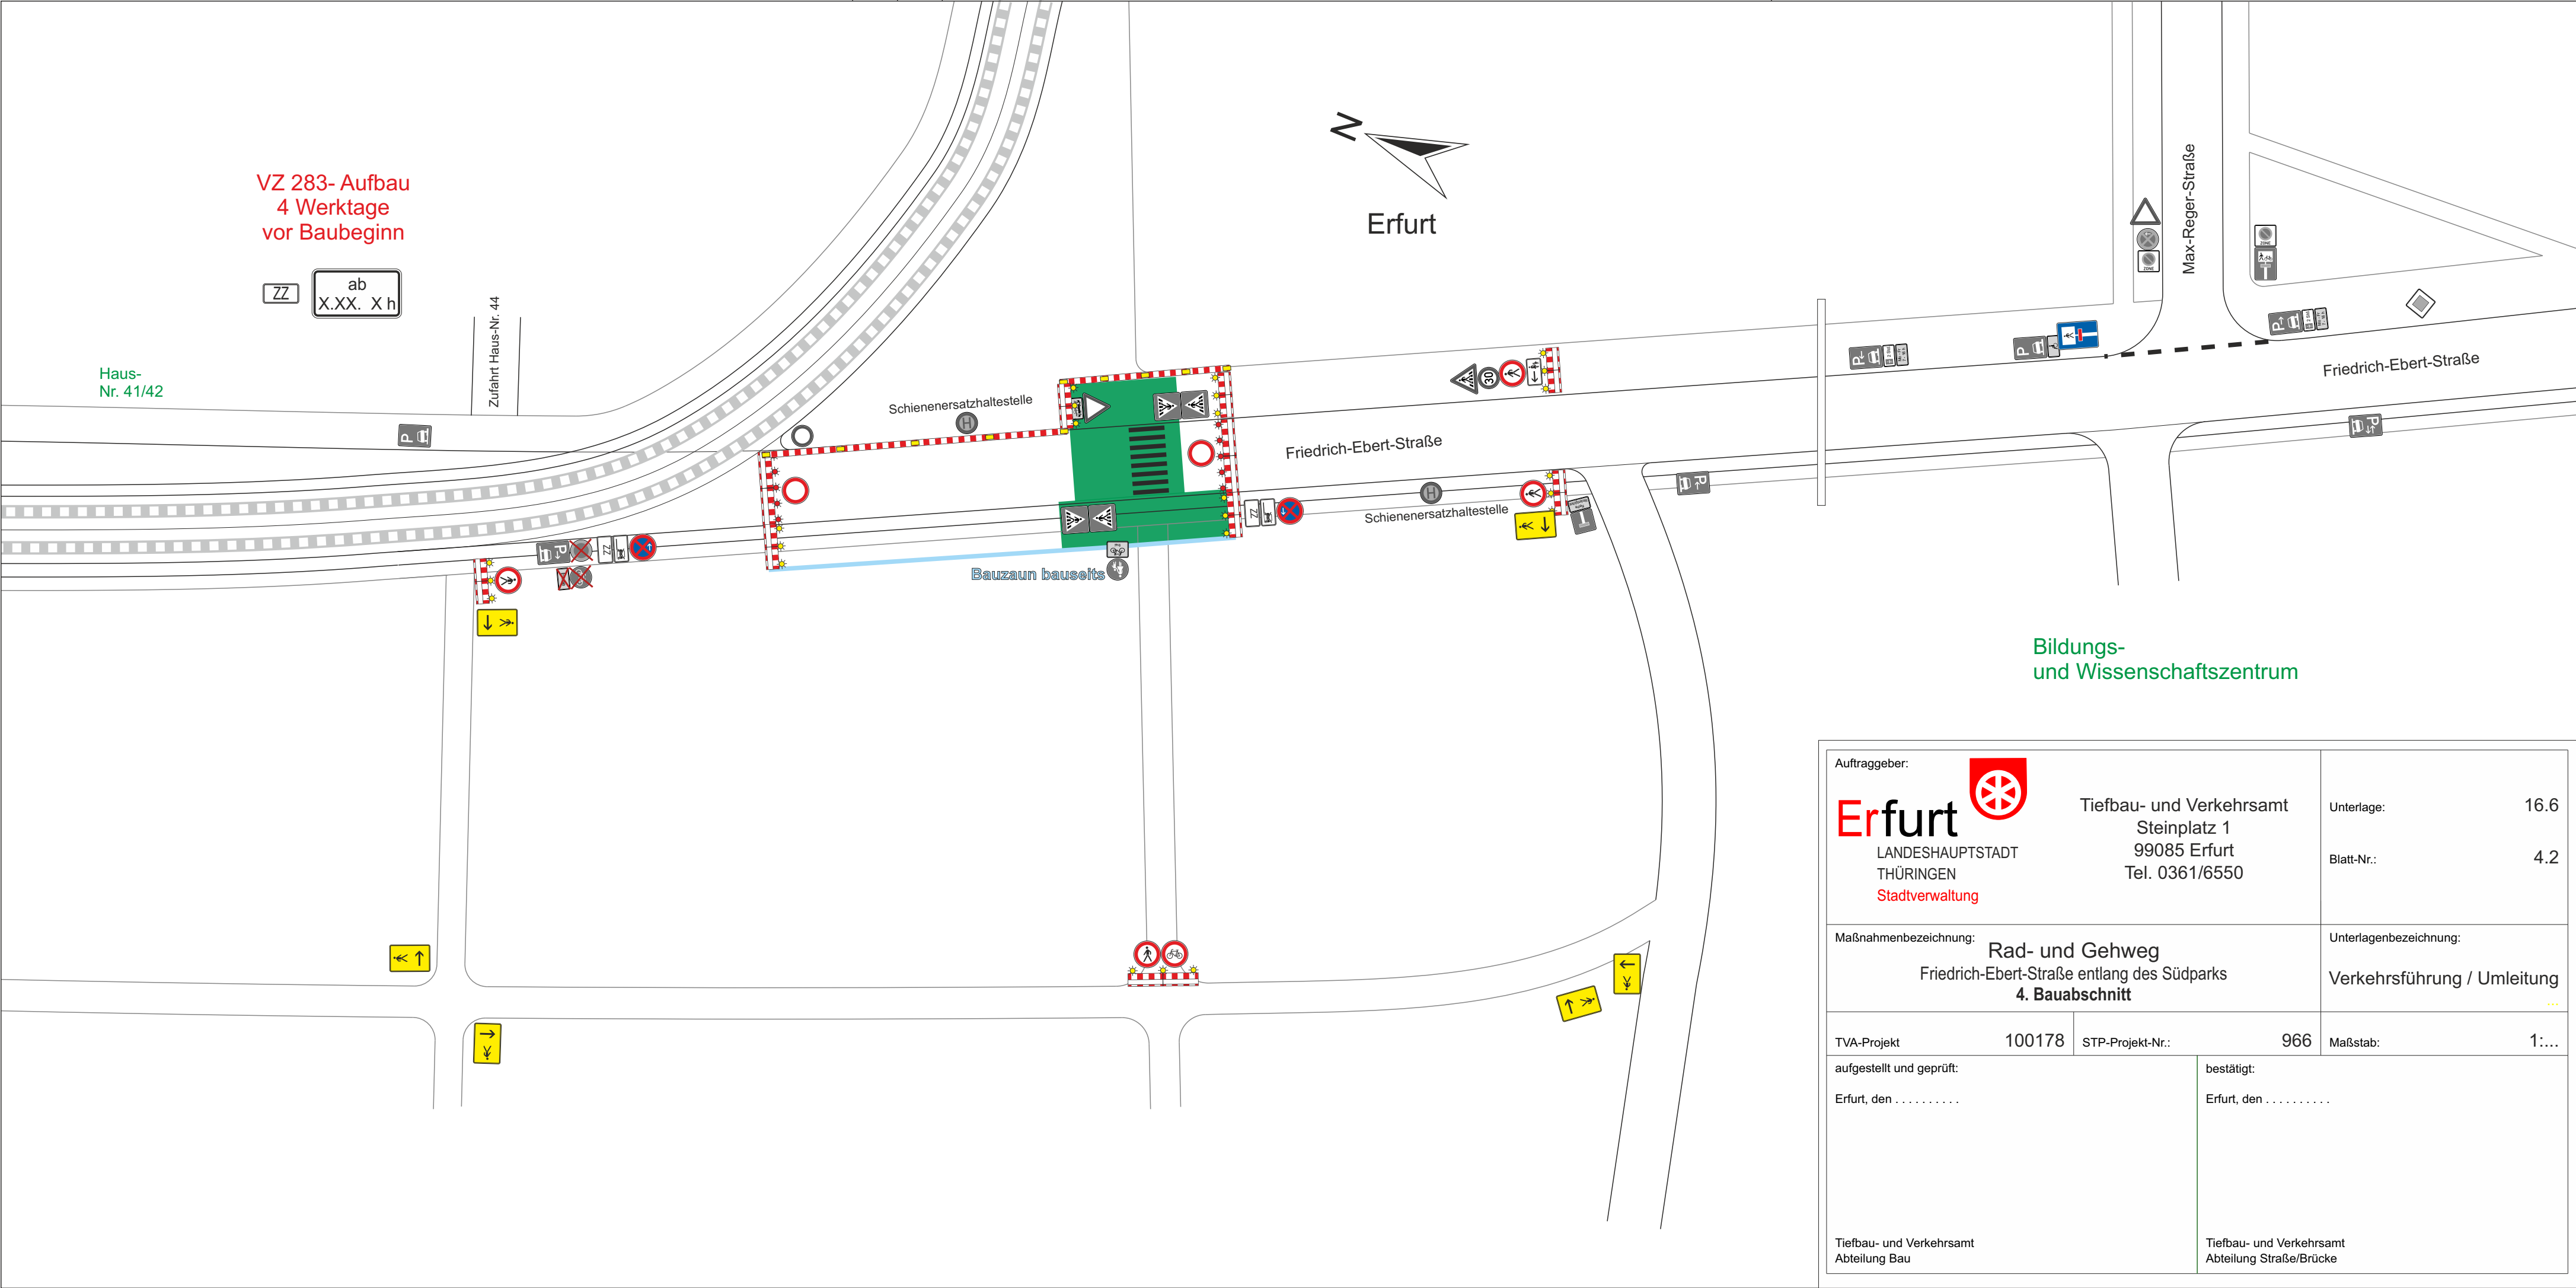

Auftraggeber:			
Erfurt LANDESHAUPTSTADT THÜRINGEN Stadtverwaltung		Tiefbau- und Verkehrsamt Steinplatz 1 99085 Erfurt Tel. 0361/6550	
		Unterlage:	16.6
		Blatt-Nr.:	4.2
Maßnahmenbezeichnung:		Unterlagenbezeichnung:	
Rad- und Gehweg Friedrich-Ebert-Straße entlang des Südparks 4. Bauabschnitt		Verkehrsführung / Umleitung ...	
TVA-Projekt	100178	STP-Projekt-Nr.:	966
aufgestellt und geprüft:		bestätigt:	
Erfurt, den		Erfurt, den	
Tiefbau- und Verkehrsamt Abteilung Bau		Tiefbau- und Verkehrsamt Abteilung Straße/Brücke	
Maßstab:		1:...	

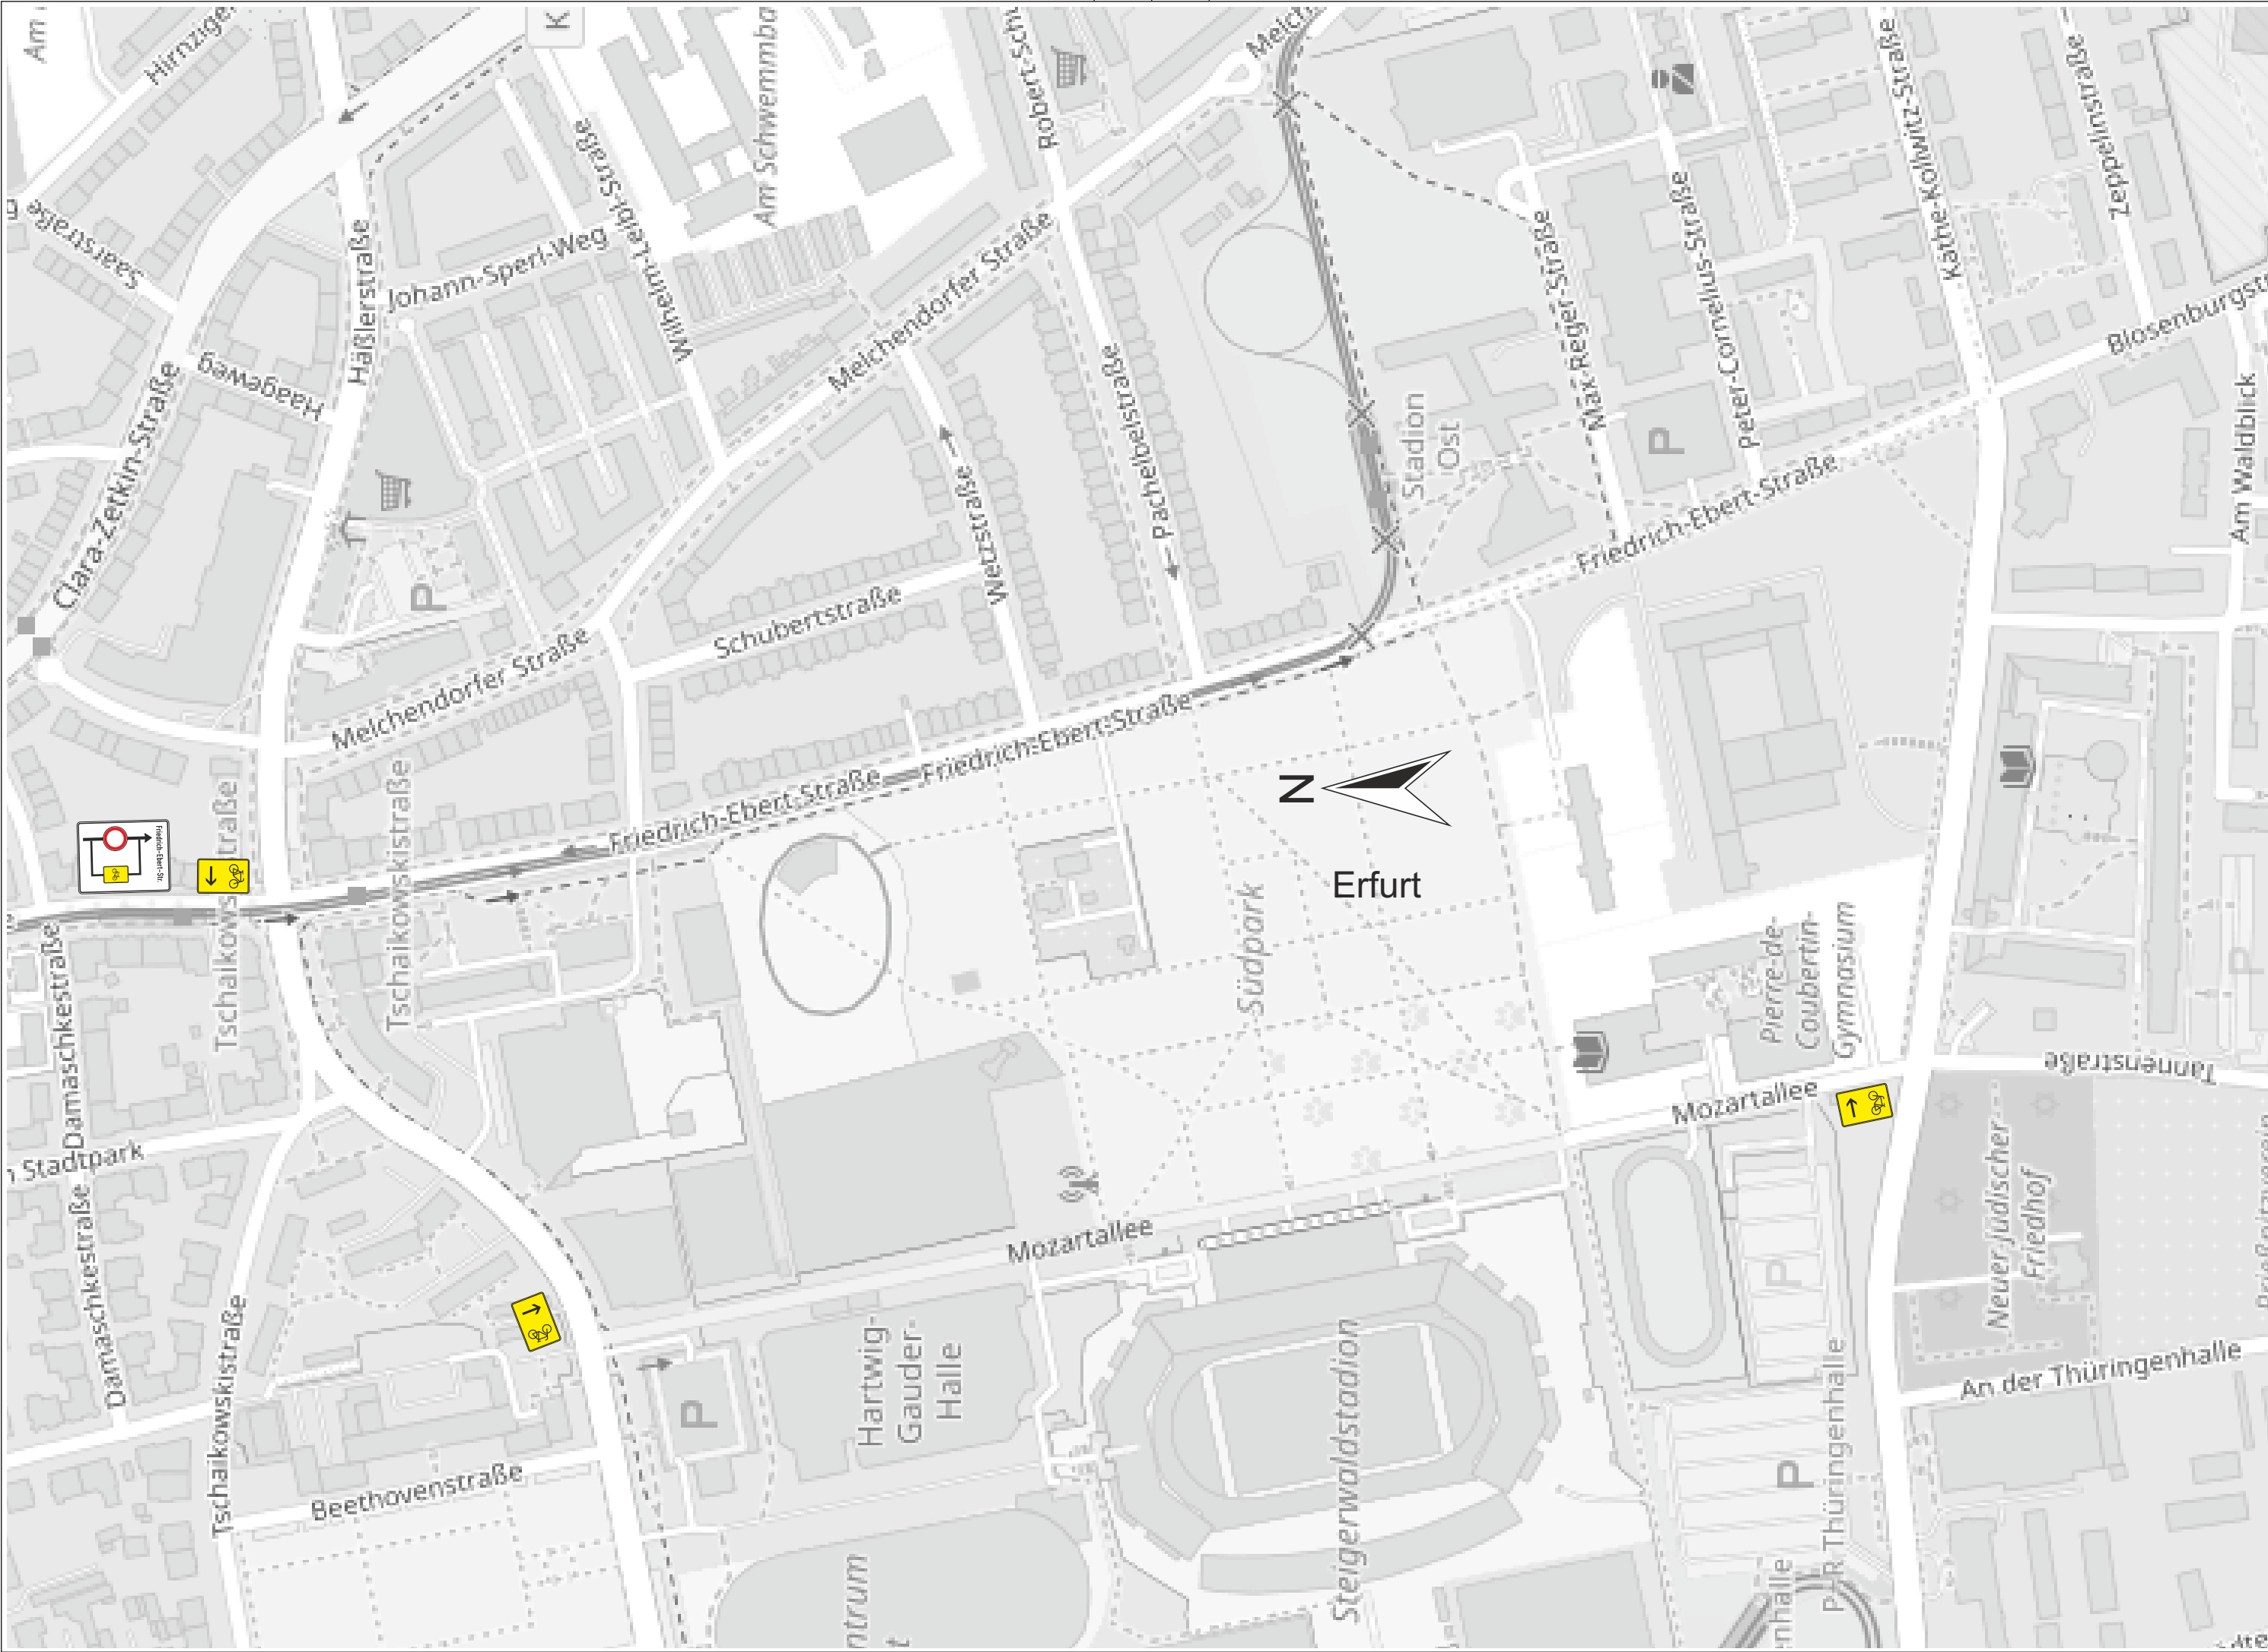

Auftraggeber:		<div><div><div>Erfurt</div><div>LANDESHAUPTSTADT THÜRINGEN</div><div>Stadtverwaltung</div></div><div><div><div>Tiefbau- und Verkehrsamt</div><div>Steinplatz 1</div><div>99085 Erfurt</div><div>Tel. 0361/6550</div></div></div></div>		Unterlage:	16.6
		Blatt-Nr.:	5		
Maßnahmenbezeichnung:		Unterlagenbezeichnung:			
<div>Rad- und Gehweg</div> <div>Friedrich-Ebert-Straße entlang des Südparks</div> <div>über alle Bauabschnitte</div>		<div>Verkehrsführung / Umleitung</div> <div>Radfahrer</div>			
TVA-Projekt	100178	STP-Projekt-Nr.:	966	Maßstab:	1:...
aufgestellt und geprüft:		bestätigt:			
Erfurt, den		Erfurt, den			
Tiefbau- und Verkehrsamt Abteilung Bau		Tiefbau- und Verkehrsamt Abteilung Straße/Brücke			
Kartengrundlage					
Stadtgrundkarte: Amt für Geoinformation, Bodenordnung und Liegenschaften, Reg.Nr. 62/01/563/2022					
Vermessung: Vermessungsstelle ÖbVI Dipl.-Ing. Stephan Fleischer					
Lagebezug: ETRS 89/UTM Höhenbezug: DHHN2016					