




- Legende**
- Bestand
 - Neu
 - Abbruch

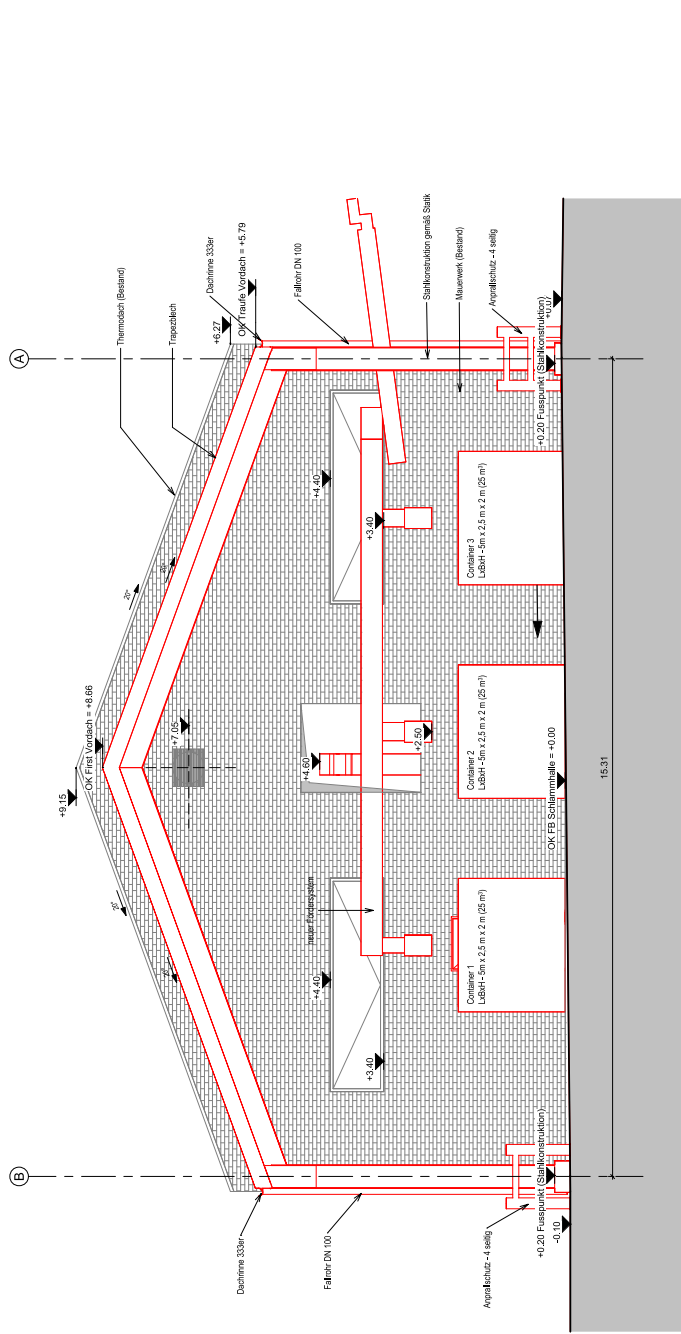

1 Ansicht Nordwest
1 : 50

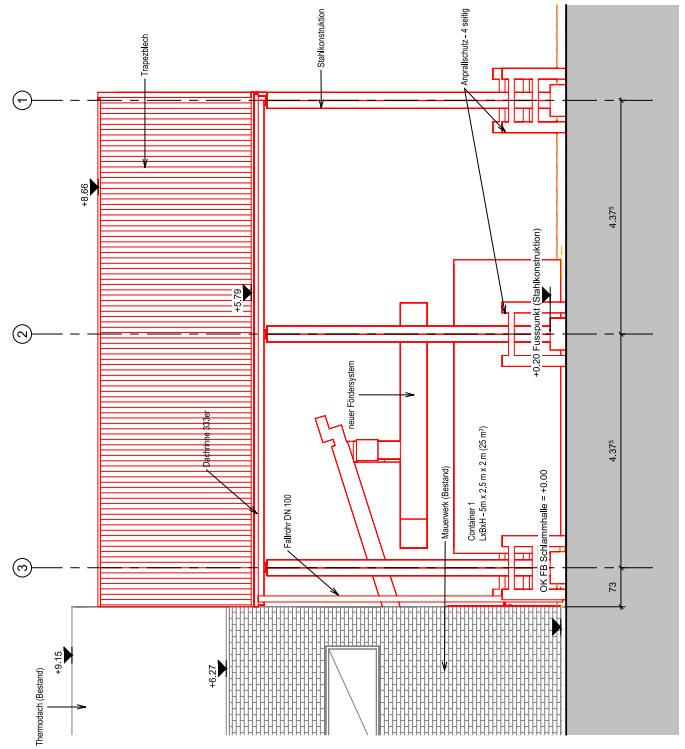

2 Ansicht Nordost
1 : 50

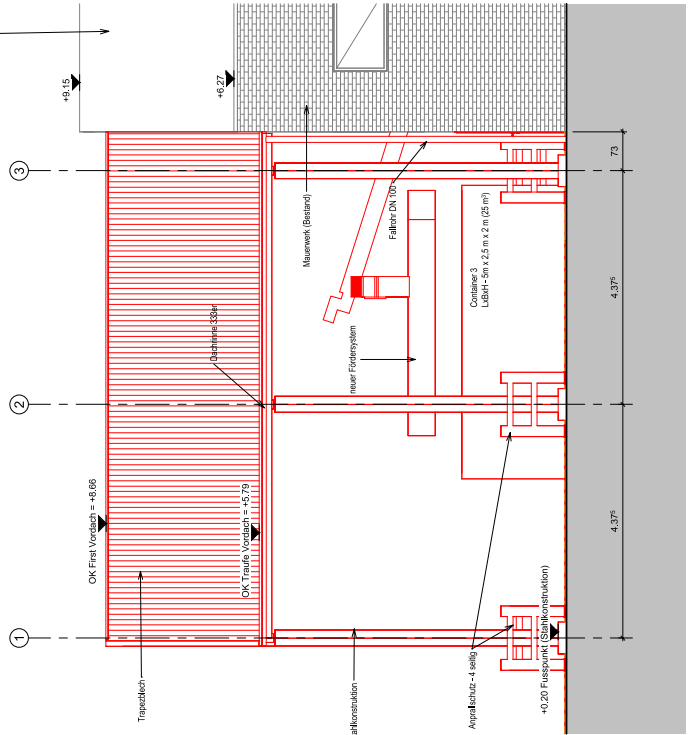

3 Ansicht Südwest
1 : 50

D.	01.12.2023	Ausführungsbauzeichnung	Beschreibung	Geprüft	ATD	JL
Rev.						
Bauherr: Eigenbetrieb Abwasserbeseitigung Zeitz						
Projekt: Steigerung der Energieeffizienz des ZKW Gbbitz						
Übersicht: Erweiterung Schammalle – Containerstapelüberdachung (CSU)						
Kontakt: Berietech Unternehmens:						
Kontakt: Johannes Unternehmens:						
Projekt: Steigerung der Energieeffizienz des ZKW Gbbitz						
Übersicht: Erweiterung Schammalle – Containerstapelüberdachung (CSU)						
30.00 = ±145.00m ü. NN Projektnummer: 30231068 Planinhalt: Ansichten Maßstab: As ist/aktuell Abklärung: Ankleber Genehmigung von: Approver Billigstellung: akus/akus Leistungsphase: LPS Datum: 01.12.2023 Zeichnungsnummer: 30231068-ADE-DR-ARG-0210 Revision: 0						