


Legende

- Bestand
- Neu
- Abbruch

3

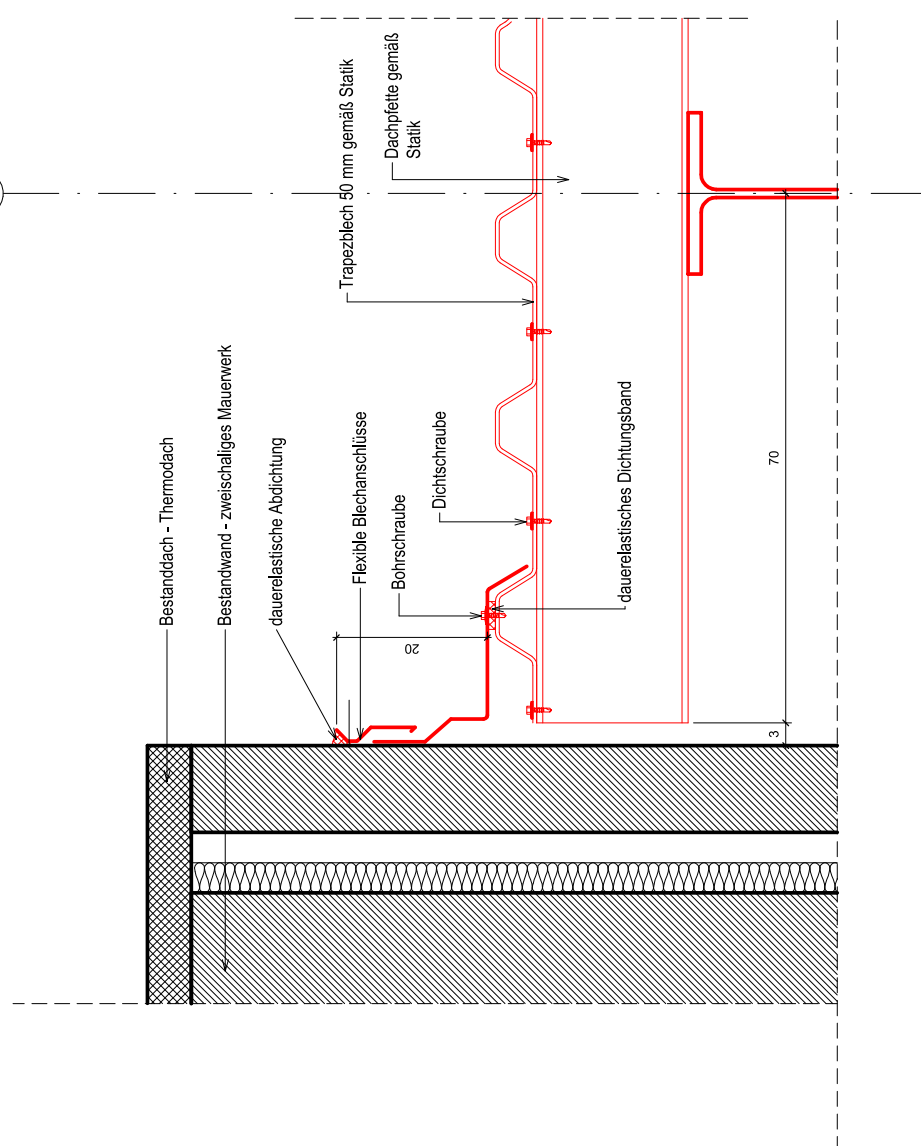

1 Anschluss Dach an Bestandsgebäude

1 : 5

1

Rev.	Datum	Ausführungsplanung	Beschreibung	Beendet	AT0	JL	Geprüft
0	01.12.2025						


Bauherr: **Eigenbetrieb Abwasserbeseitigung Zeitz**  
 Eigenbetrieb Abwasserbeseitigung Zeitz  
 Kammstraße 2  
 06712 Zeitz  
 Deutschland

Kontakt: Ben Heinrich  
 Unterschrift:

Kontakt: Jean Lamborelle  
 Unterschrift:

Projekt: **Steigerung der Energieeffizienz des ZKW Göbitz**  
 Erweiterung Schlamhalle – Containerstellplatzüberdachung (CSÜ)

Übersicht:

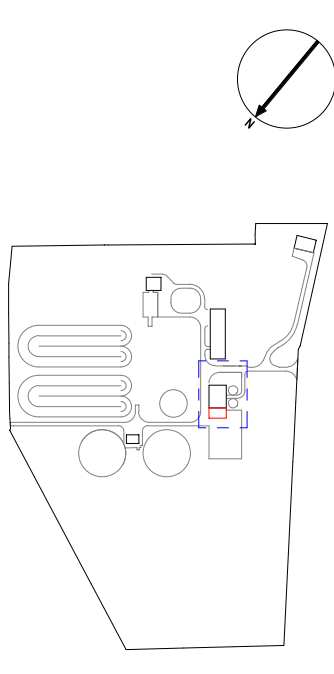

±0,00 = ±145,50m ü. NNH

Projektnummer: 30231068

Planinhalt:	Detail - Anschluss Dach an das Bestandsgebäude		
Maßstab:	As indicated	Architektur	Genehmigt von: Jean Lamborelle
Blattgröße:	594x420mm	Leistungsphase: LP5	Datum: 01.12.2025

Zeichnungsnummer: **30231068-ADE-DR-ARG-0301**

Revision: **0**

Alle Maße sind indikativ und durch die ausführende Baufirma selbstverantwortlich zu prüfen.