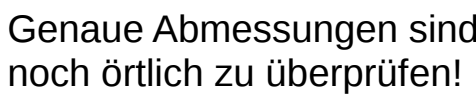
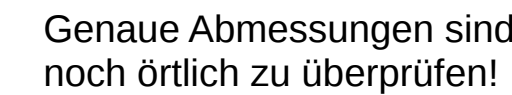



B1	ca. 786,91m ²
B2	ca. 731,35 m ²
B3	ca. 525,15 m ²
B4	ca. 410,01 m ²
B5	ca. 1.707,49 m ²
B6	ca. 922,38 m ²
B7	ca. 578,27 m ²
B8	ca. 596,08 m ²
B9	-0-
B10	ca. 427,49 m ²
B11	ca. 1.010,83 m ²
B12	ca. 628,06 m ²
B13	ca. 860,42 m ²
B14	ca. 587, 44 m ²
B15	ca. 269,06 m ²
B16	ca. 512,53 m ²
B17	ca. 77,31 m ²

[illegible]

Beleuchtung Büro		Bemerkung:	Index:
zu: Herr: Bundesagentur für Arbeit c/o BA Gebäudetechnik- und Immobilienmanagement GmbH Na-Ammon-Straße 9, 90471 Nürnberg		Plan Nr.: 150900	
Projekt: 550900 Beleuchtung Büro Steinstraße 39, 44147 Dortmund		Datum: 12.12.2025	Bearbeiter:
		Baugröße: 1:200	Maßstab:
Bezeichnung: Sanierungsplan GG / UG		CAD Name: *****	
		Blatt Nr.:	

[illegible]

Beleuchtung Büro			
Bauherr: Projektgesellschaft für Arbeit und BA Gebäude, Bau- und Immobilienmanagement GmbH Lin-Ammon-Straße 9, 90471 Nürnberg	Bemerkung	Index	
	Plan Nr.: 150900		
Projekt: 150900_Beleuchtung Büro Steinstraße 39, 44147 Dortmund	Datum: 12.12.2025	Bearbeiter:	
	Baugröße: 1:200	Maßstab:	
Bezeichnung: Sanierungsplan EG	CAD-Nr.: -----		
	Blatt Nr.:		

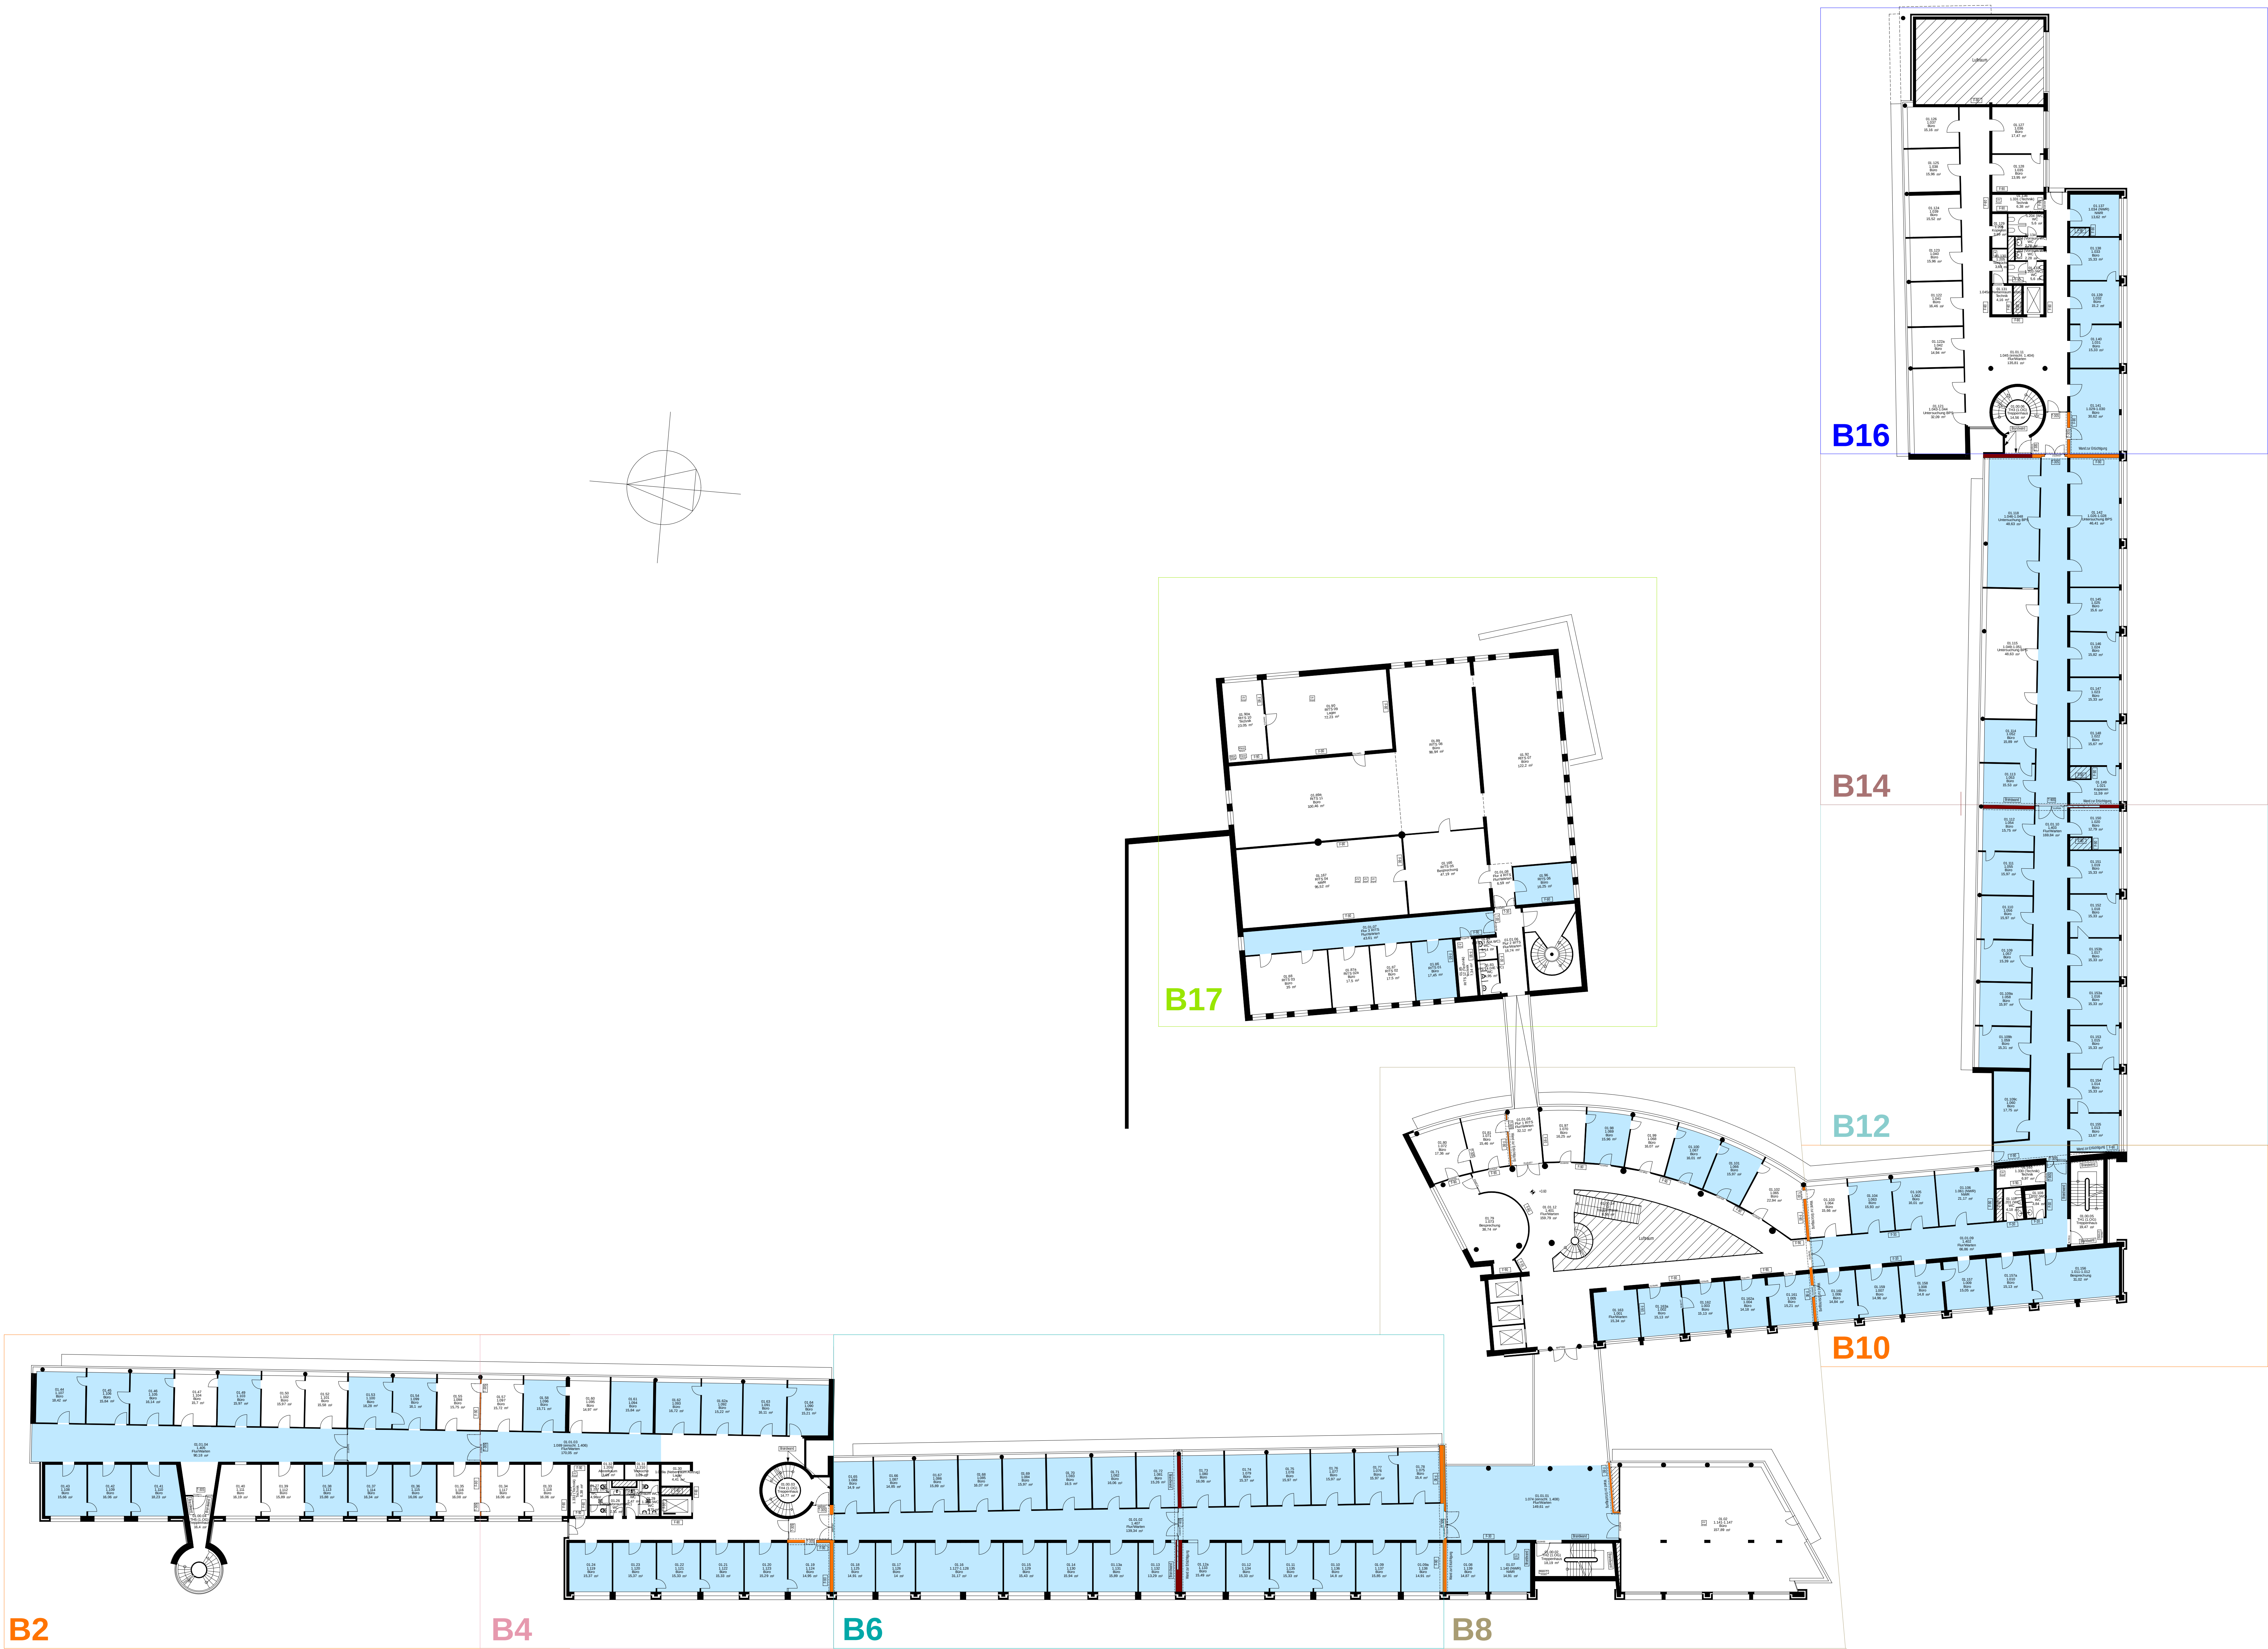

Genaue Abmessungen sind
noch örtlich zu überprüfen!


LEGENDE

 KMF-Deckensanierung

Bauabschnitte | Sanierungsfläche

B1	ca. 786,91m ²
B2	ca. 731,35 m ²
B3	ca. 525,15 m ²
B4	ca. 410,01 m ²
B5	ca. 1.707,49 m ²
B6	ca. 922,38 m ²
B7	ca. 578,27 m ²
B8	ca. 596,08 m ²
B9	-0-
B10	ca. 427,49 m ²
B11	ca. 1.010,83 m ²
B12	ca. 628,06 m ²
B13	ca. 860,42 m ²
B14	ca. 587, 44 m ²
B15	ca. 269,06 m ²
B16	ca. 512,53 m ²
B17	ca. 77,31 m ²

ÜBERSICHTSPLAN

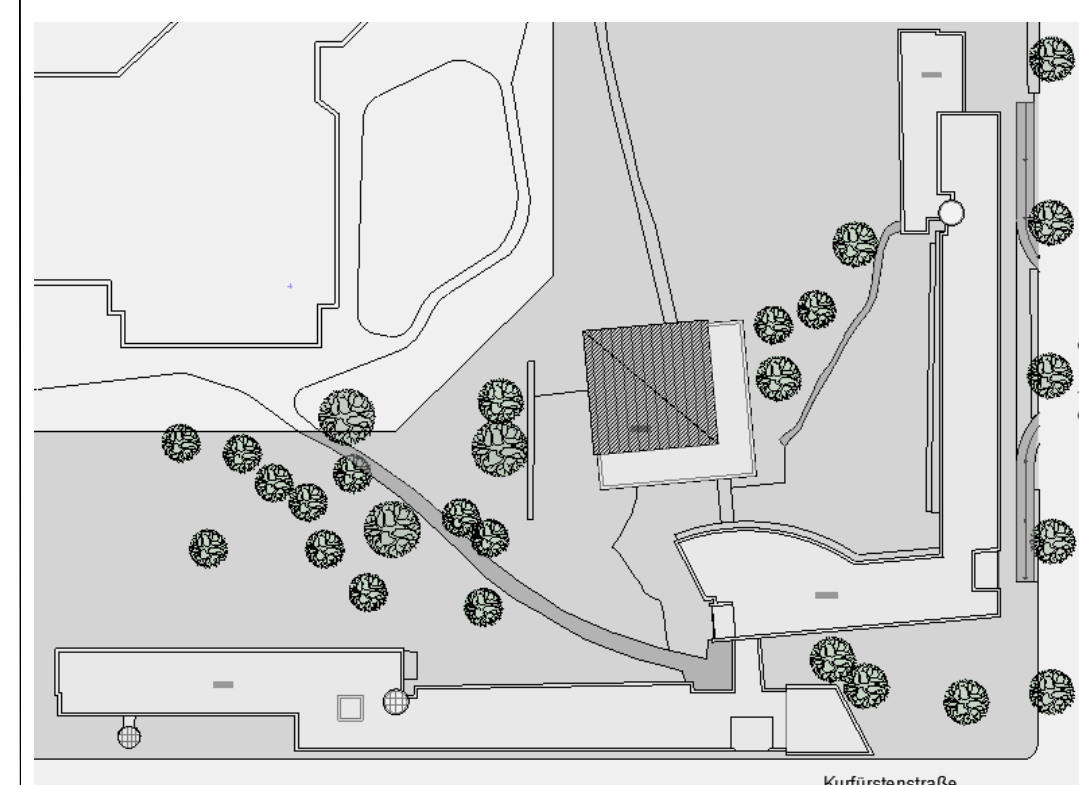[illegible]

Beleuchtung Büro

Bauherr:
Bundesagentur für Arbeit
c/o BA Gebäude-, Bau- und Immobilienmanagement GmbH
Lina-Ammon-Straße 9, 90471 Nürnberg

Projekt:
150900_Beleuchtung Büro
Steinstraße 39, 44147 Dortmund

Bezeichnung:
Sanierungsplan
OG 1

Bemærkning
Plan Nr.: 15090

	Datum: 12.12.2025
--	----------------------

Blattgröße:
A0

	CAD-Nat
	

Blatt Nr.:

B1	ca. 786,91m ²
B2	ca. 731,35 m ²
B3	ca. 525,15 m ²
B4	ca. 410,01 m ²
B5	ca. 1.707,49 m ²
B6	ca. 922,38 m ²
B7	ca. 578,27 m ²
B8	ca. 596,08 m ²
B9	-0-
B10	ca. 427,49 m ²
B11	ca. 1.010,83 m ²
B12	ca. 628,06 m ²
B13	ca. 860,42 m ²
B14	ca. 587, 44 m ²
B15	ca. 269,06 m ²
B16	ca. 512,53 m ²
B17	ca. 77,31 m ²


The site plan shows the 'Haus der Kunst' building complex, including the 'Haus der Kunst' and the 'Haus der Kunst'. The plan is oriented with North at the top. The building is situated on a plot bounded by Königsplatz to the north and east, and Königsplatz to the south and west. The plan includes details of the building's footprint, surrounding streets, and landscaping elements such as trees and paths.

des Datum	Änderung (Beschreibung)
-----------	-------------------------

Verantwortlich:
 Bundesagentur für Arbeit
 c/o BA Gebäude-, Bau- und Immobilienmanagement GmbH
 Na-Ammon-Straße 9, 90471 Nürnberg


Projekt: 150900_Leuchtung Büro Steinstraße 39, 44147 Dortmund	Datum: 12.12.2025	Bearbeiter:
	Baugröße: A0	Maßstab: 1:200
Bezeichnung: Sanierungsplan OG 2	CAD-Name: *****	
	Blatt Nr.:	

Genaue Abmessungen sind
noch örtlich zu überprüfen!

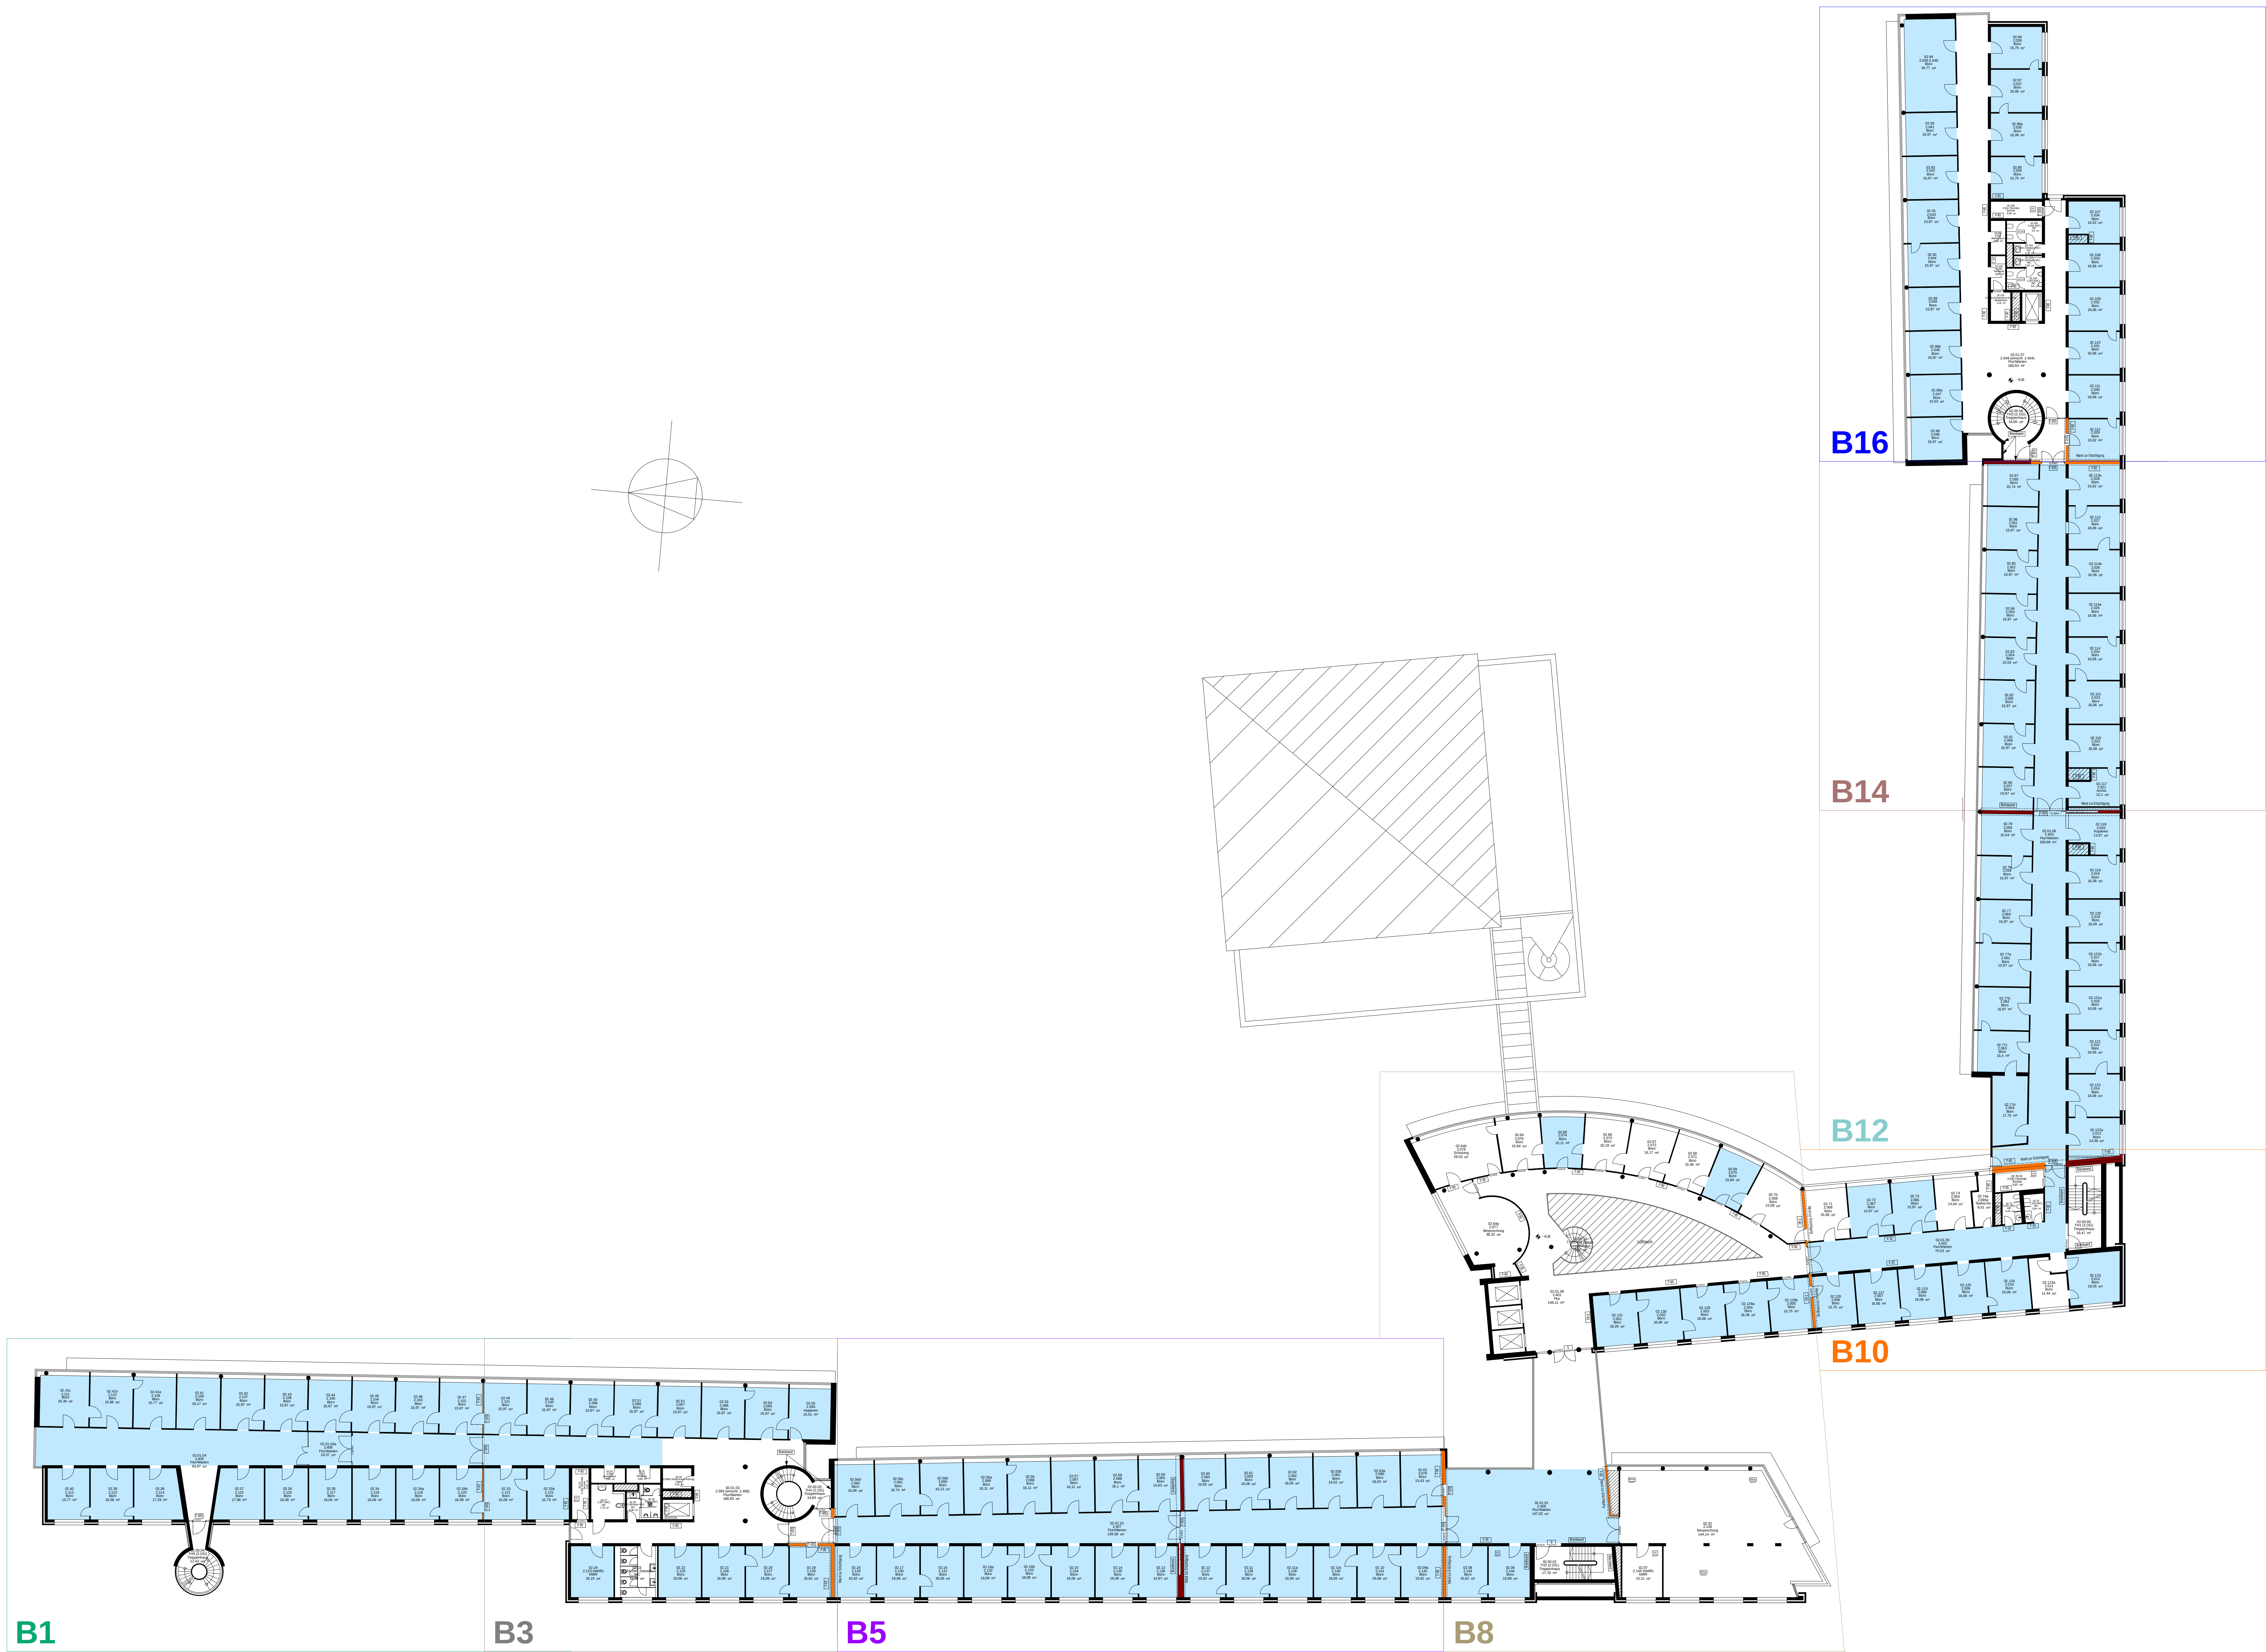

[illegible]

B1	ca. 786,91m ²
B2	ca. 731,35 m ²
B3	ca. 525,15 m ²
B4	ca. 410,01 m ²
B5	ca. 1.707,49 m ²
B6	ca. 922,38 m ²
B7	ca. 578,27 m ²
B8	ca. 596,08 m ²
B9	-0-
B10	ca. 427,49 m ²
B11	ca. 1.010,83 m ²
B12	ca. 628,06 m ²
B13	ca. 860,42 m ²
B14	ca. 587, 44 m ²
B15	ca. 269,06 m ²
B16	ca. 512,53 m ²
B17	ca. 77,31 m ²

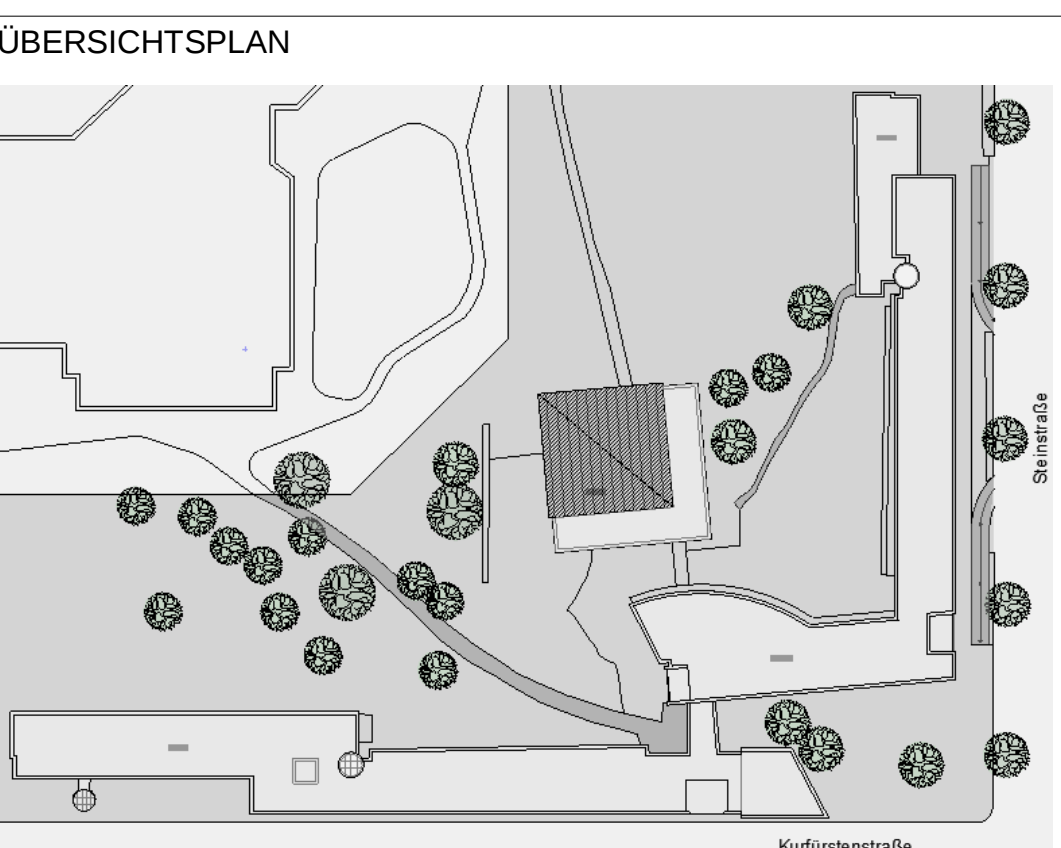[illegible]

auherr:
undesagentur für Arbeit
o BA Gebäude-, Bau- und Immobilienmanagement GmbH
na-Ammon-Straße 9, 90471 Nürnberg

Projekt: 150900_Leuchte Büro Steinstraße 39, 44147 Dortmund	Datum: 12.12.2025	Bearbeiter:
	Blattgröße: A0	Maßstab: 1:200
Bezeichnung: Sanierungsplan OG 4	CAD-Name: *****	
	Blatt Nr.:	

Genaue Abmessungen sind
noch örtlich zu überprüfen!

Genaue Abmessungen sind
noch örtlich zu überprüfen!