



0 1 m


nicht kartierter Bereich




Gotha, Schloss Friedenstein  
Arkadengang Westflügel  
Maßnahmenkartierung


Plan 1 von 13 M 1:25

Plan-Nr.: 102 26.01.2026

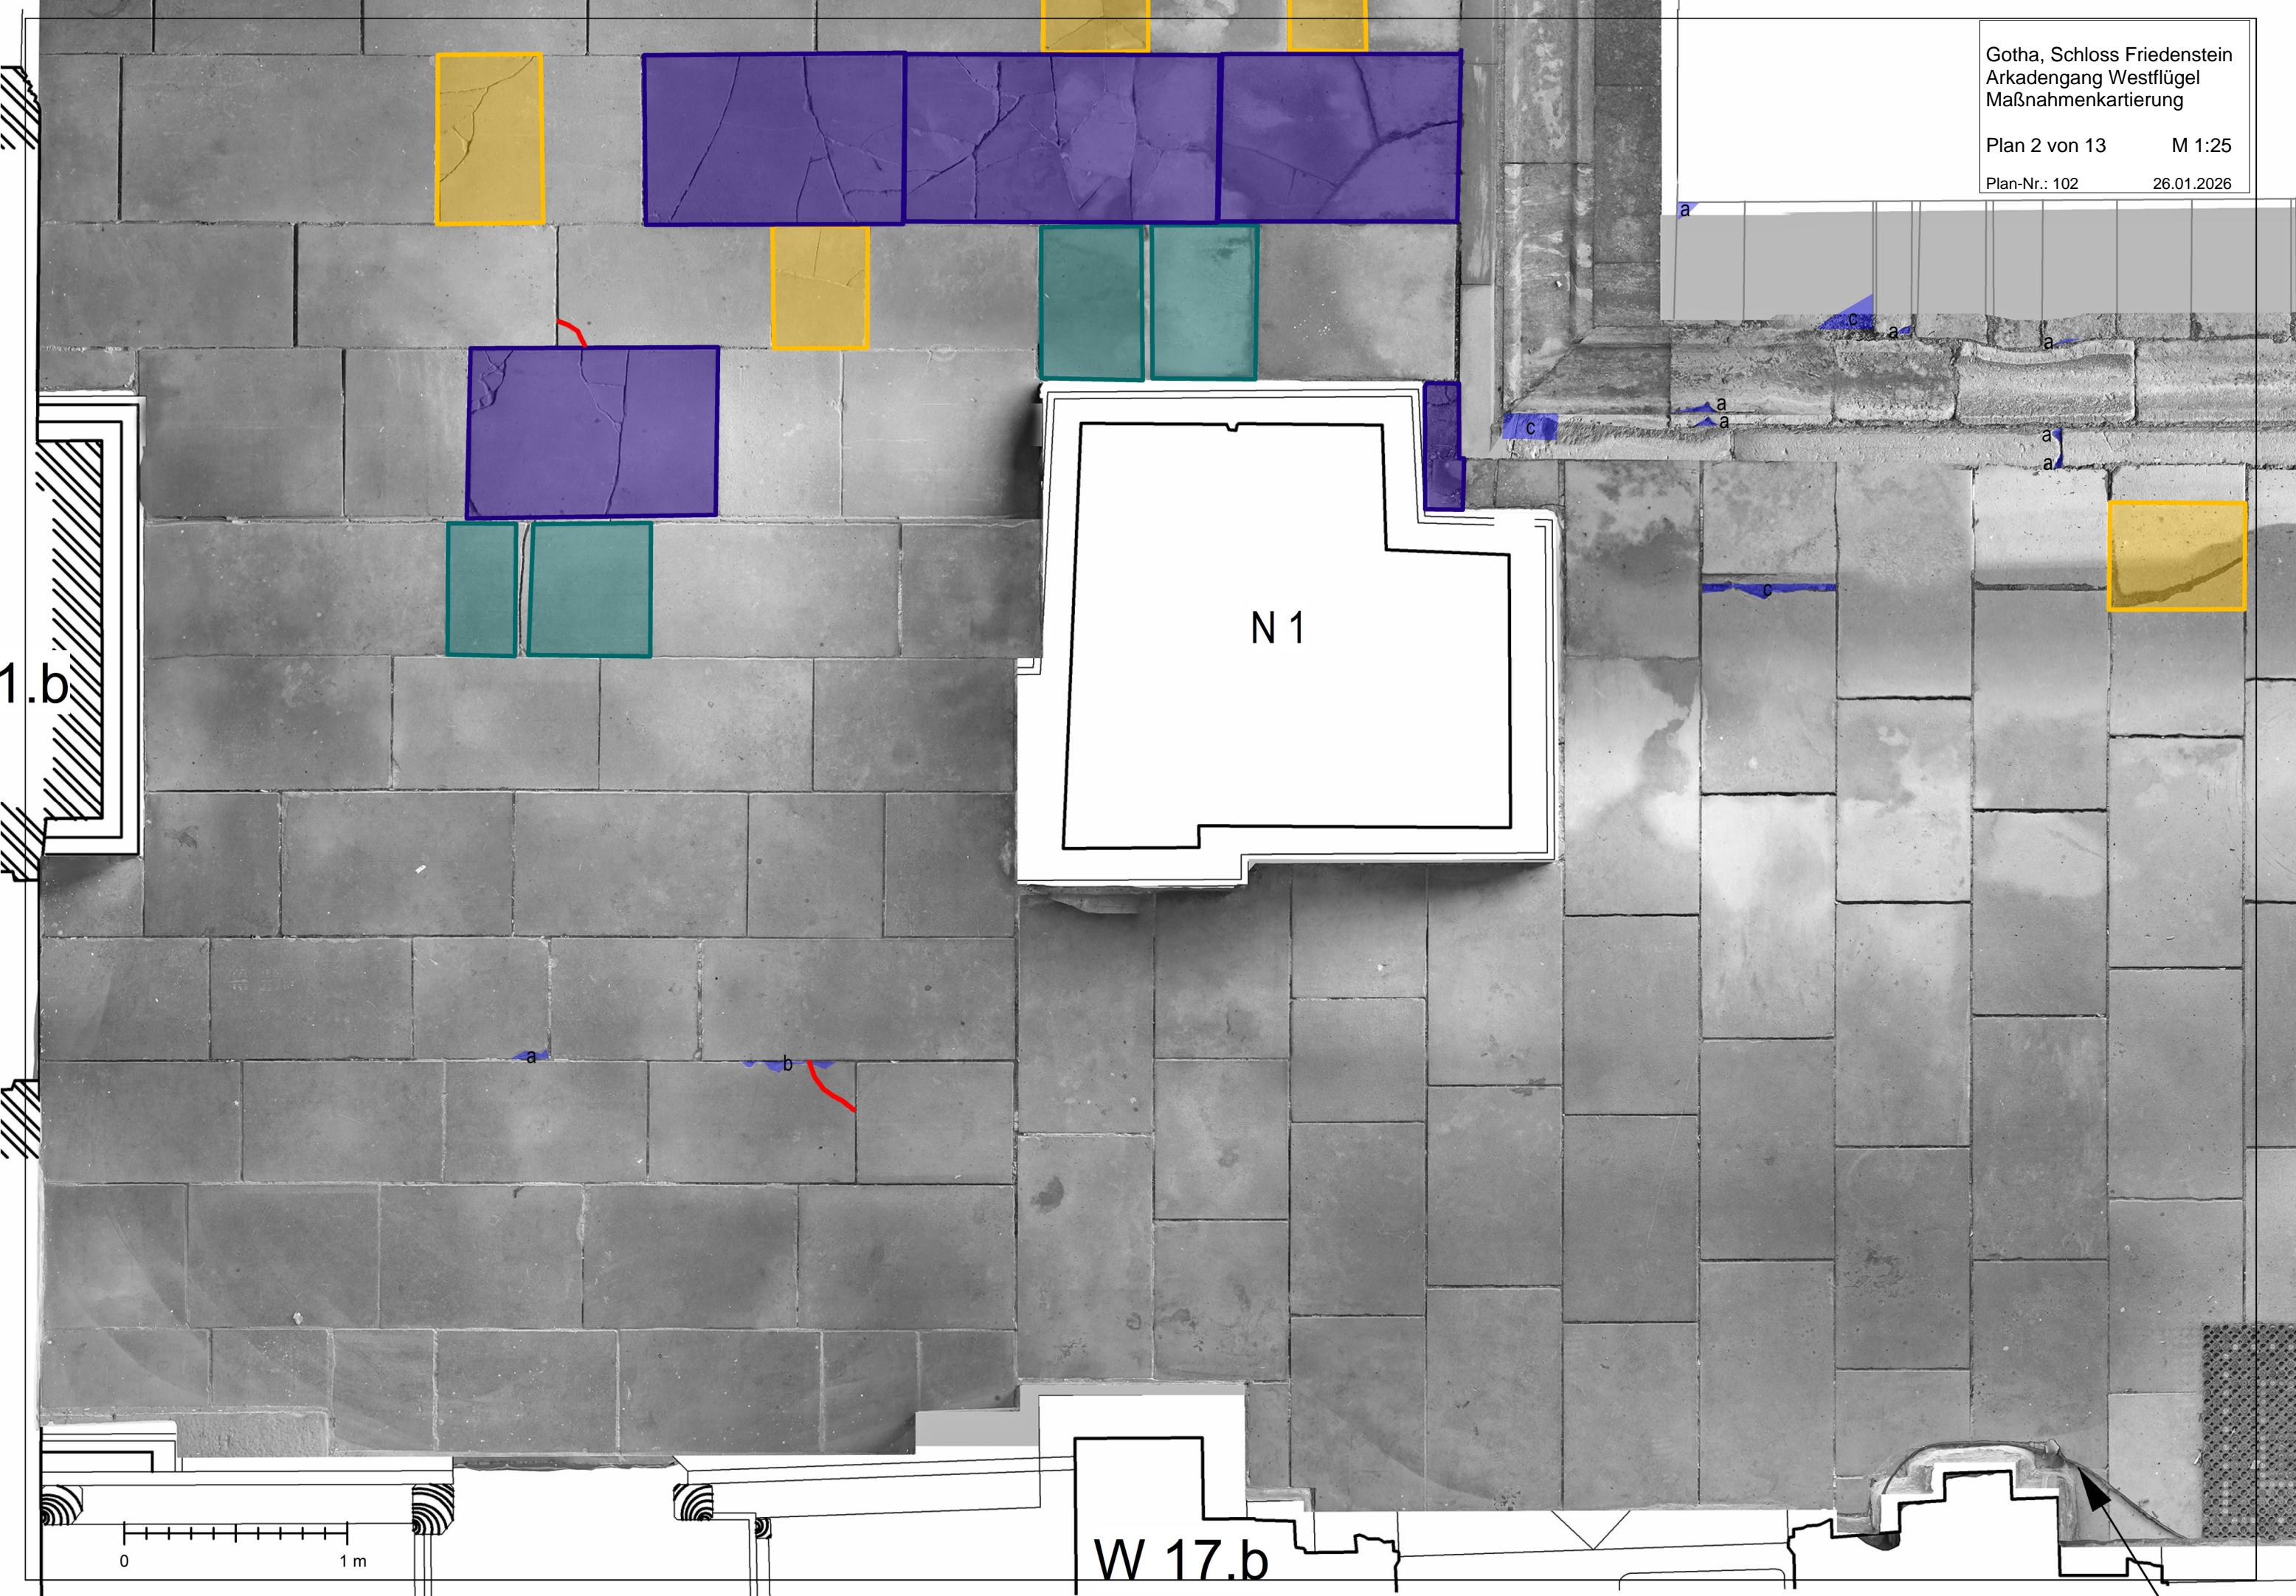


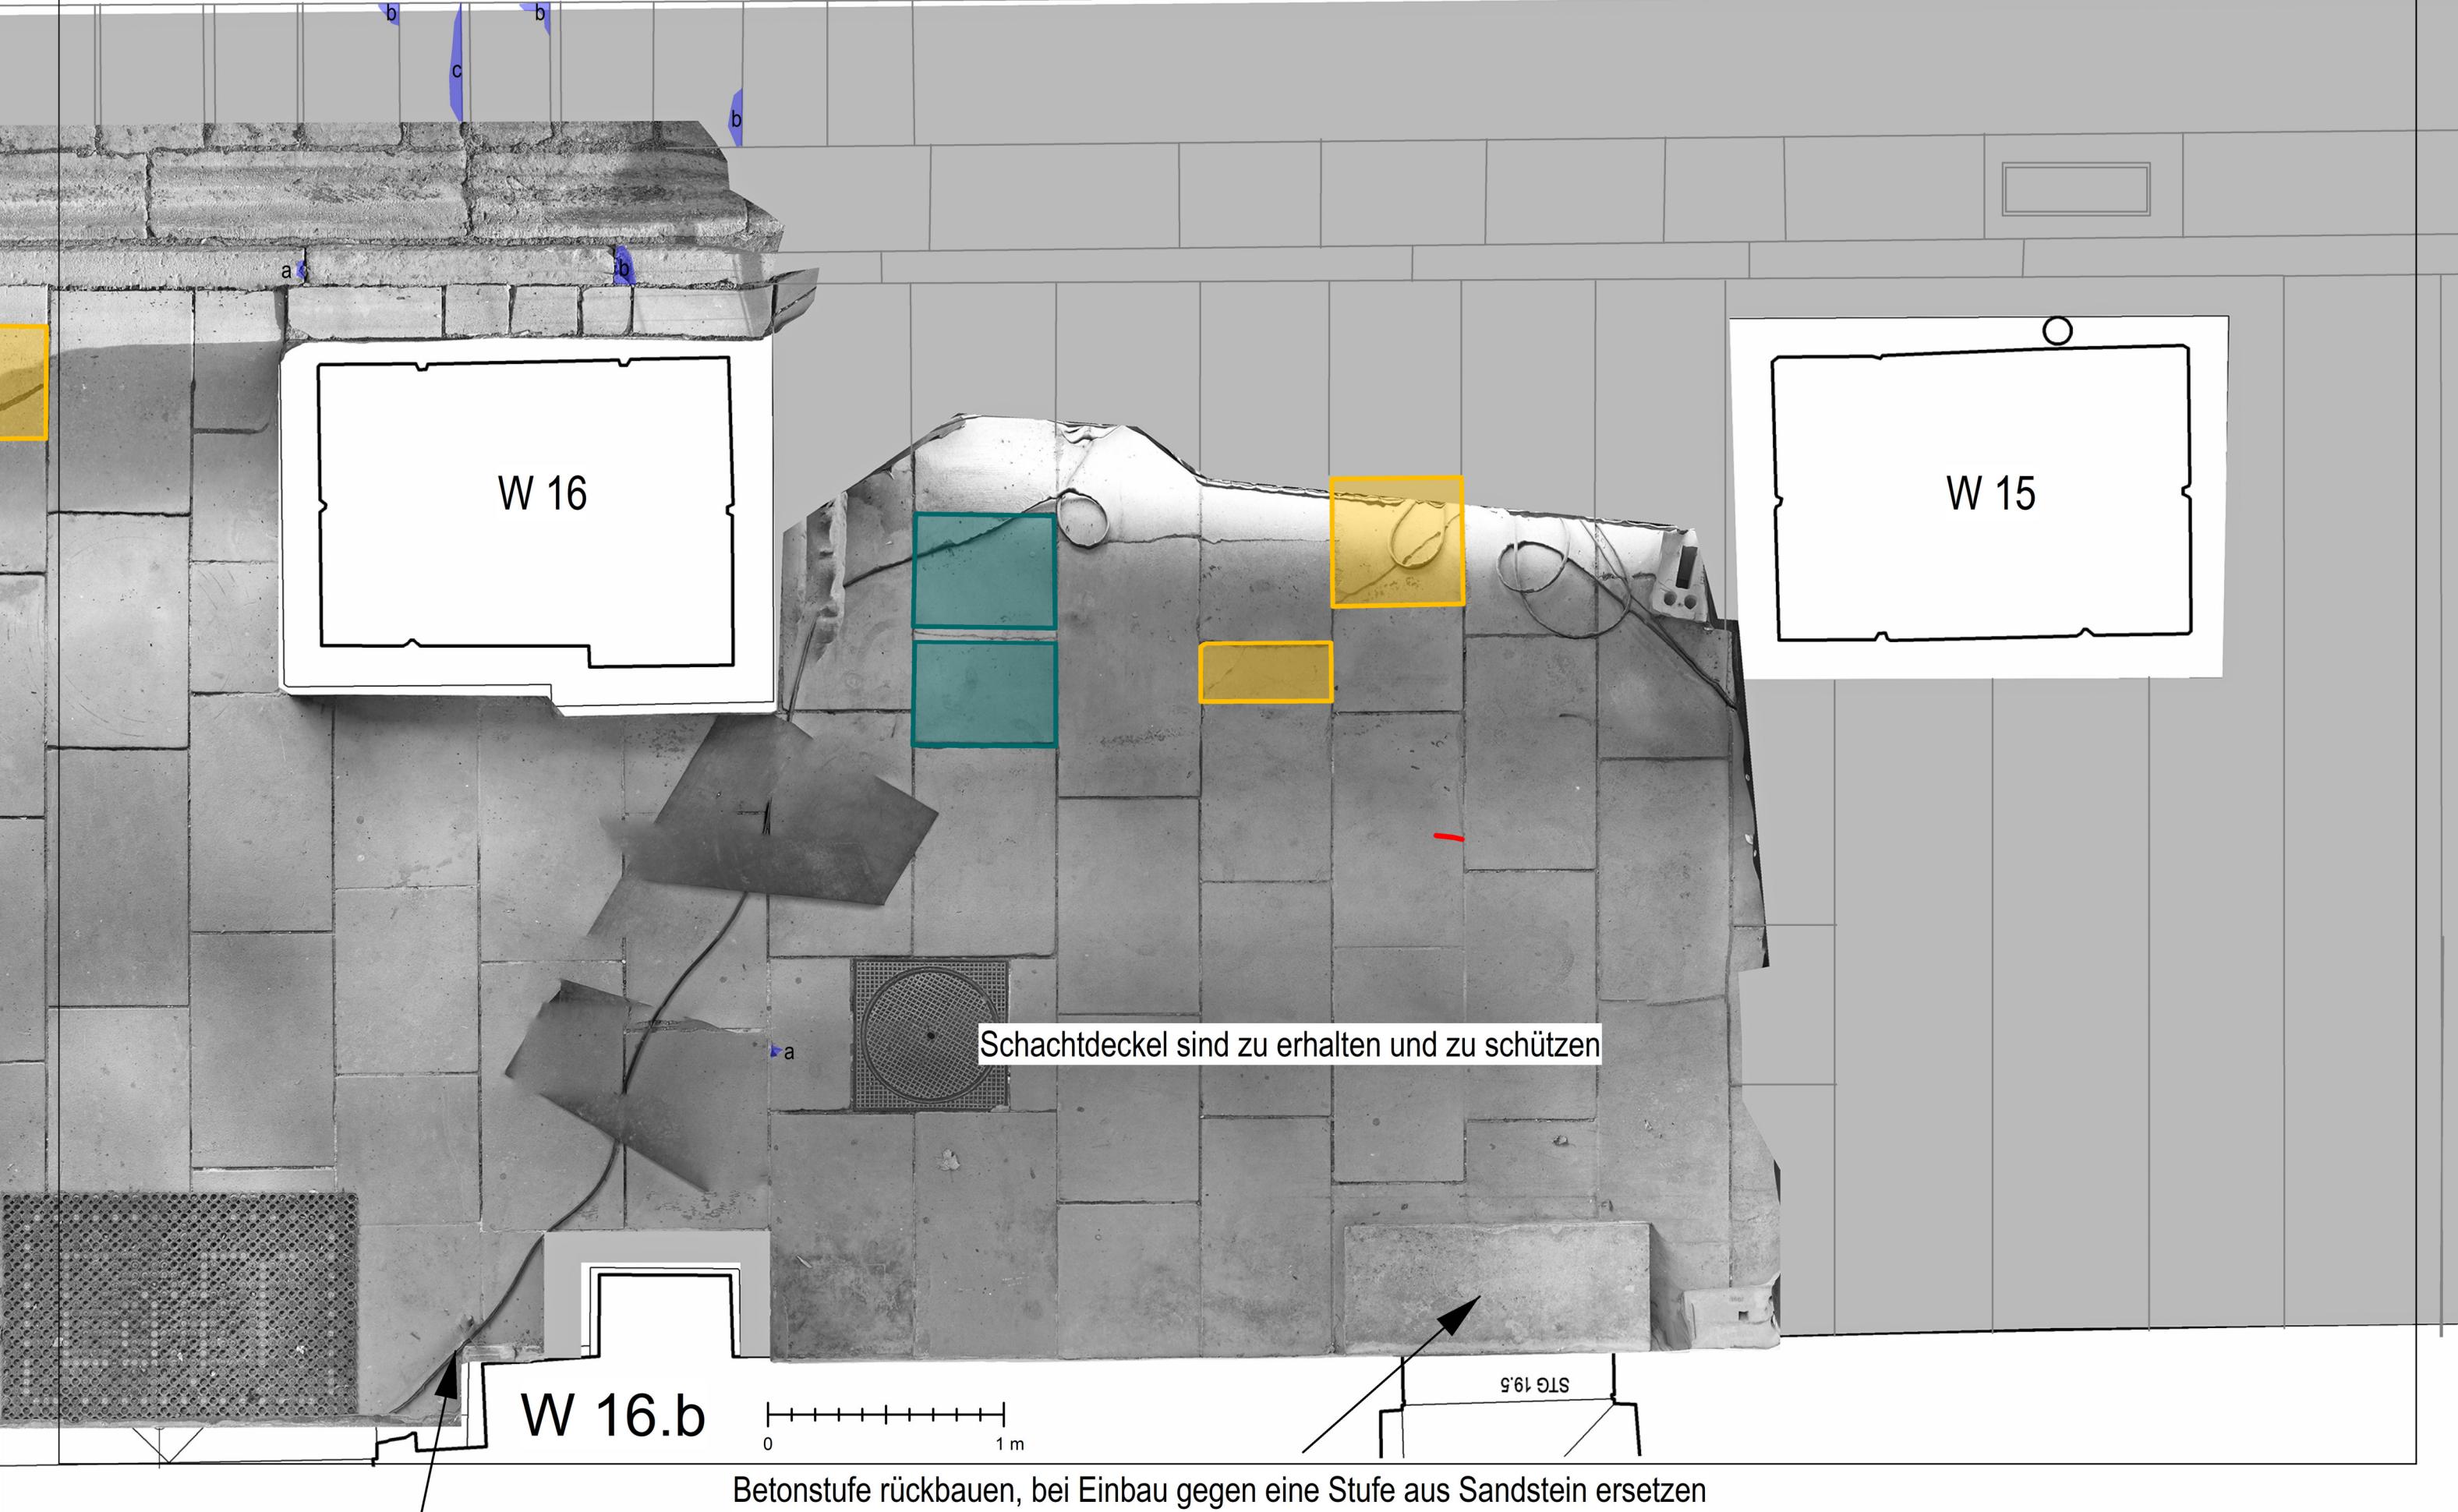


Felder mit Kieselpflaster nicht einsehbar, bereits aufgenommen, nur Wiedereinbau

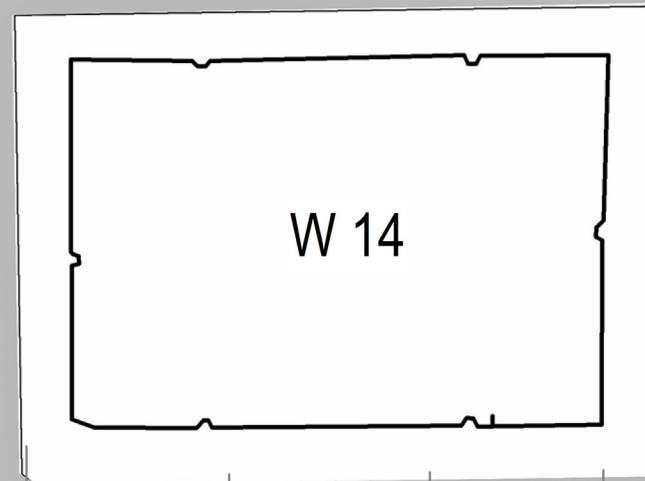

STG 0.15

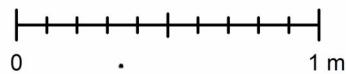


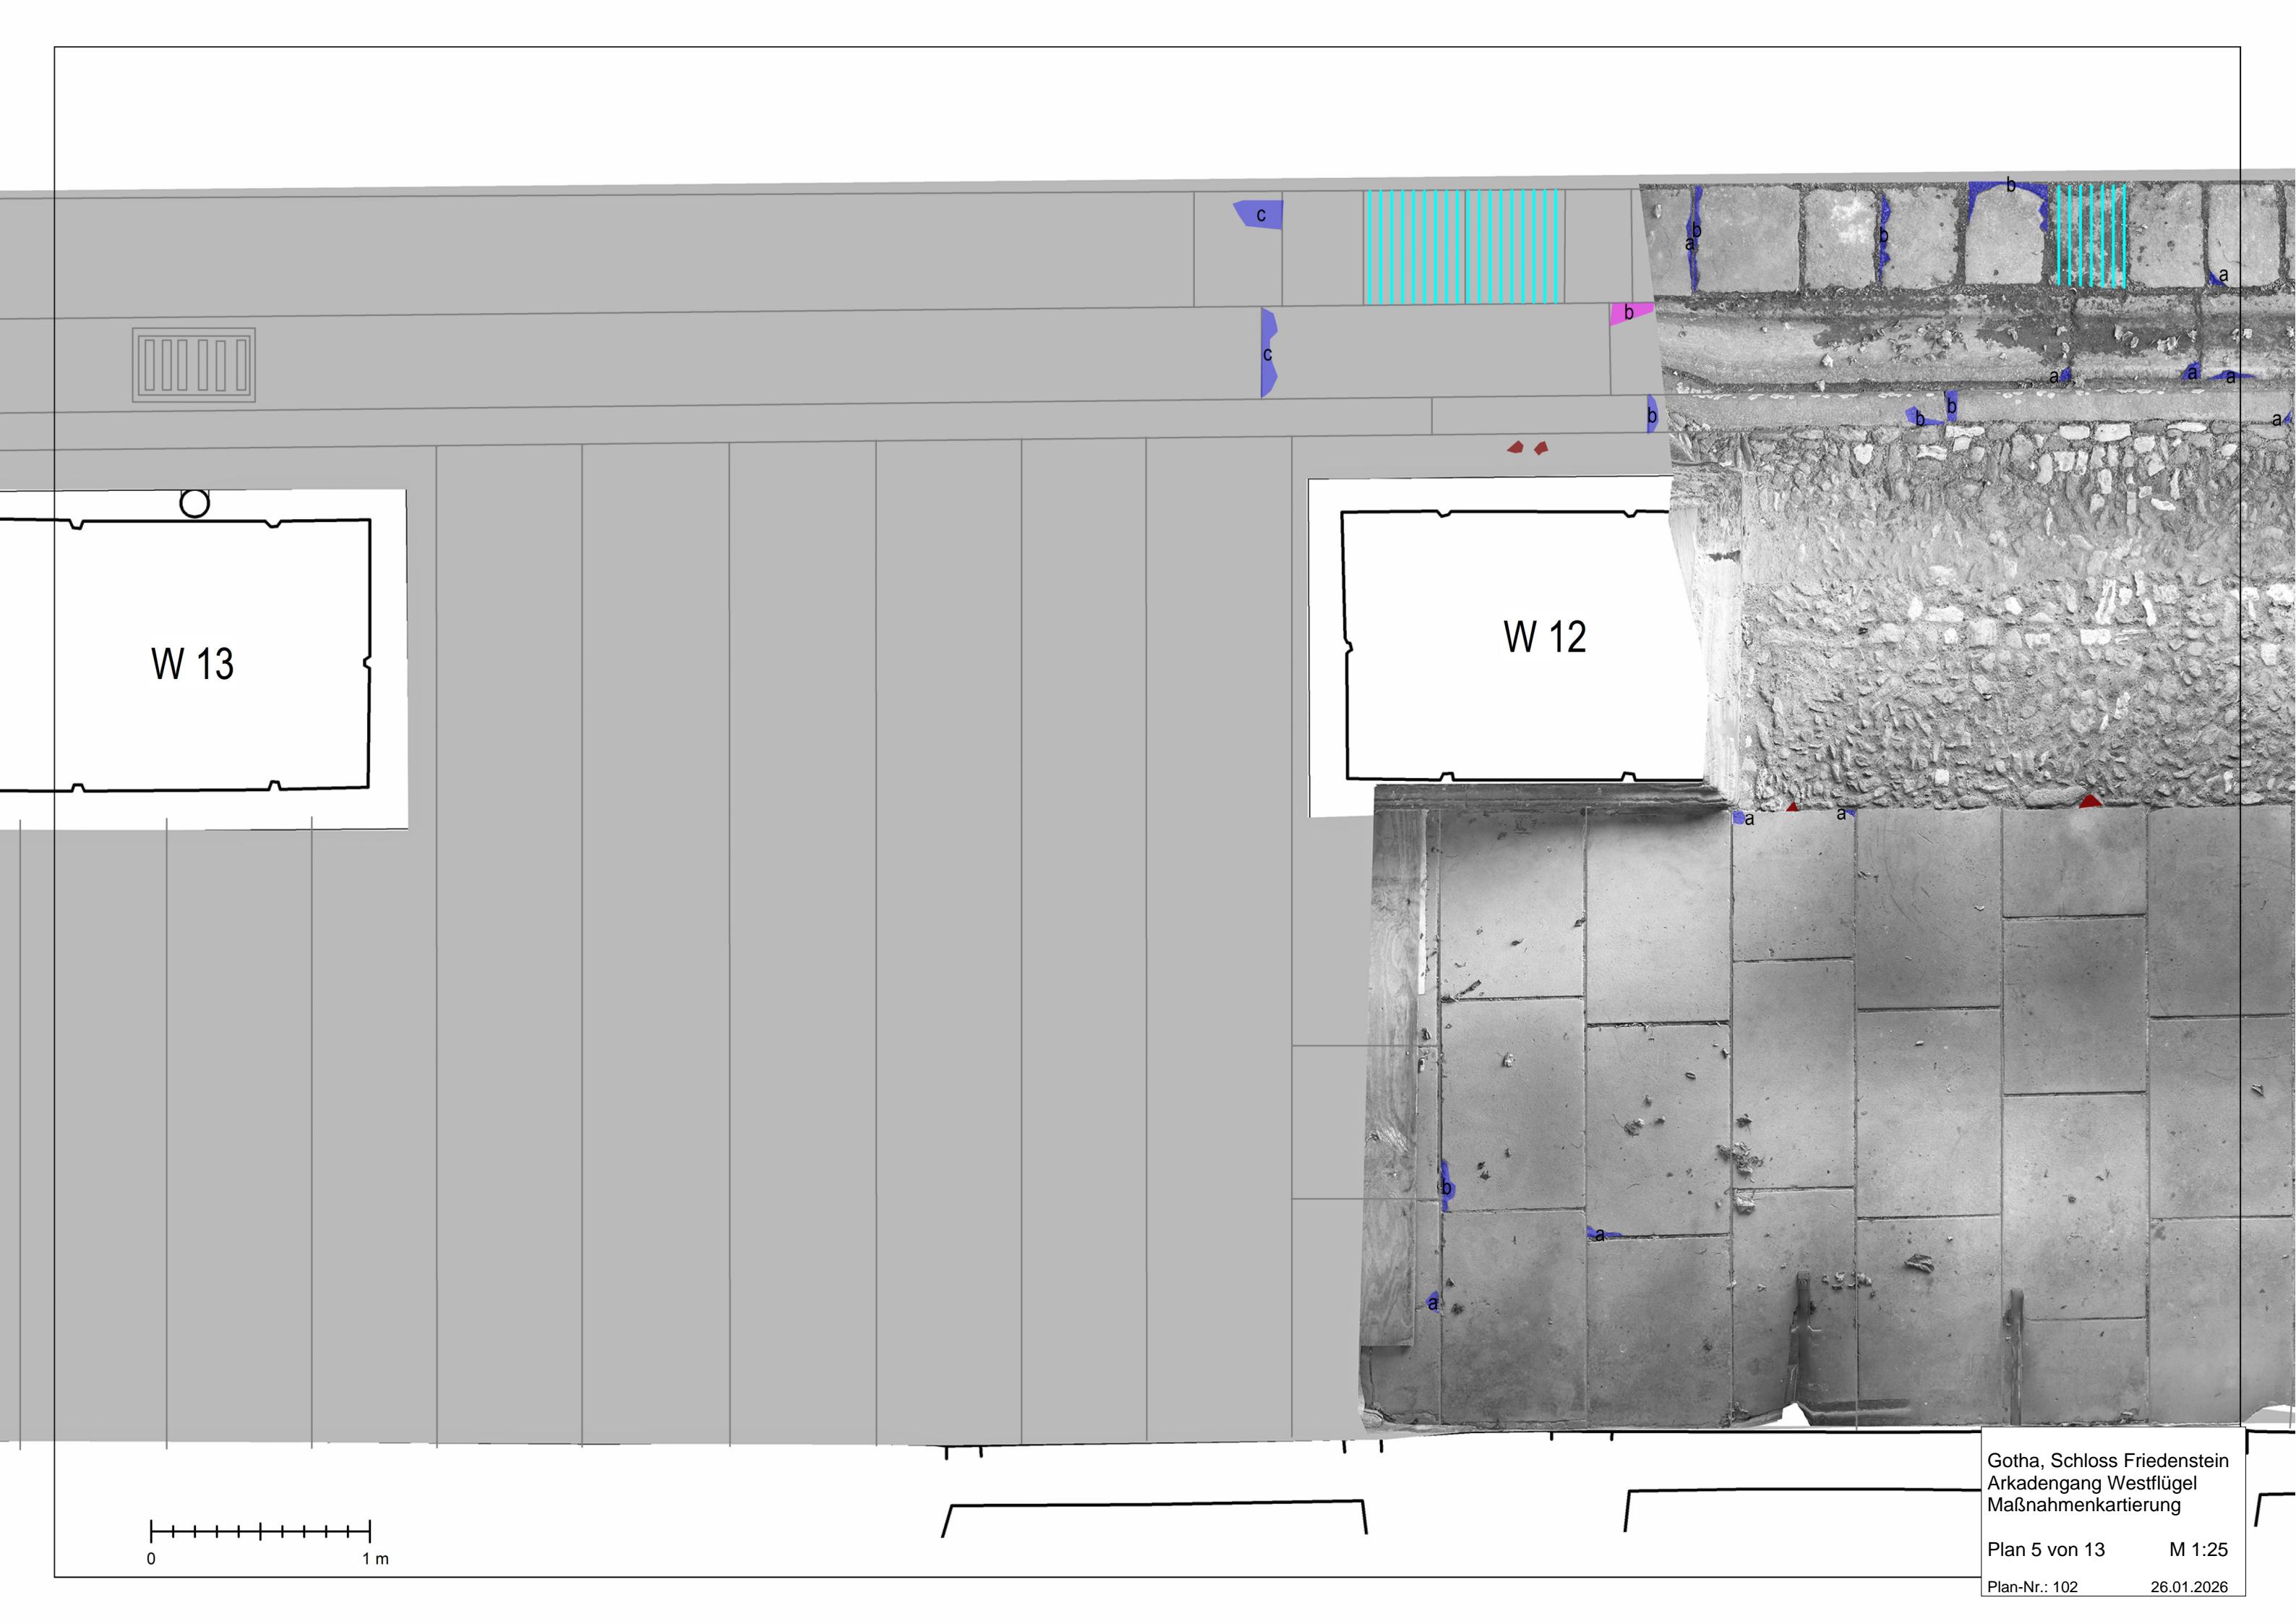


Gotha, Schloss Friedenstein  
Arkadengang Westflügel  
Maßnahmenkartierung

Plan 5 von 13

Plan-Nr.: 102 26.01.2026

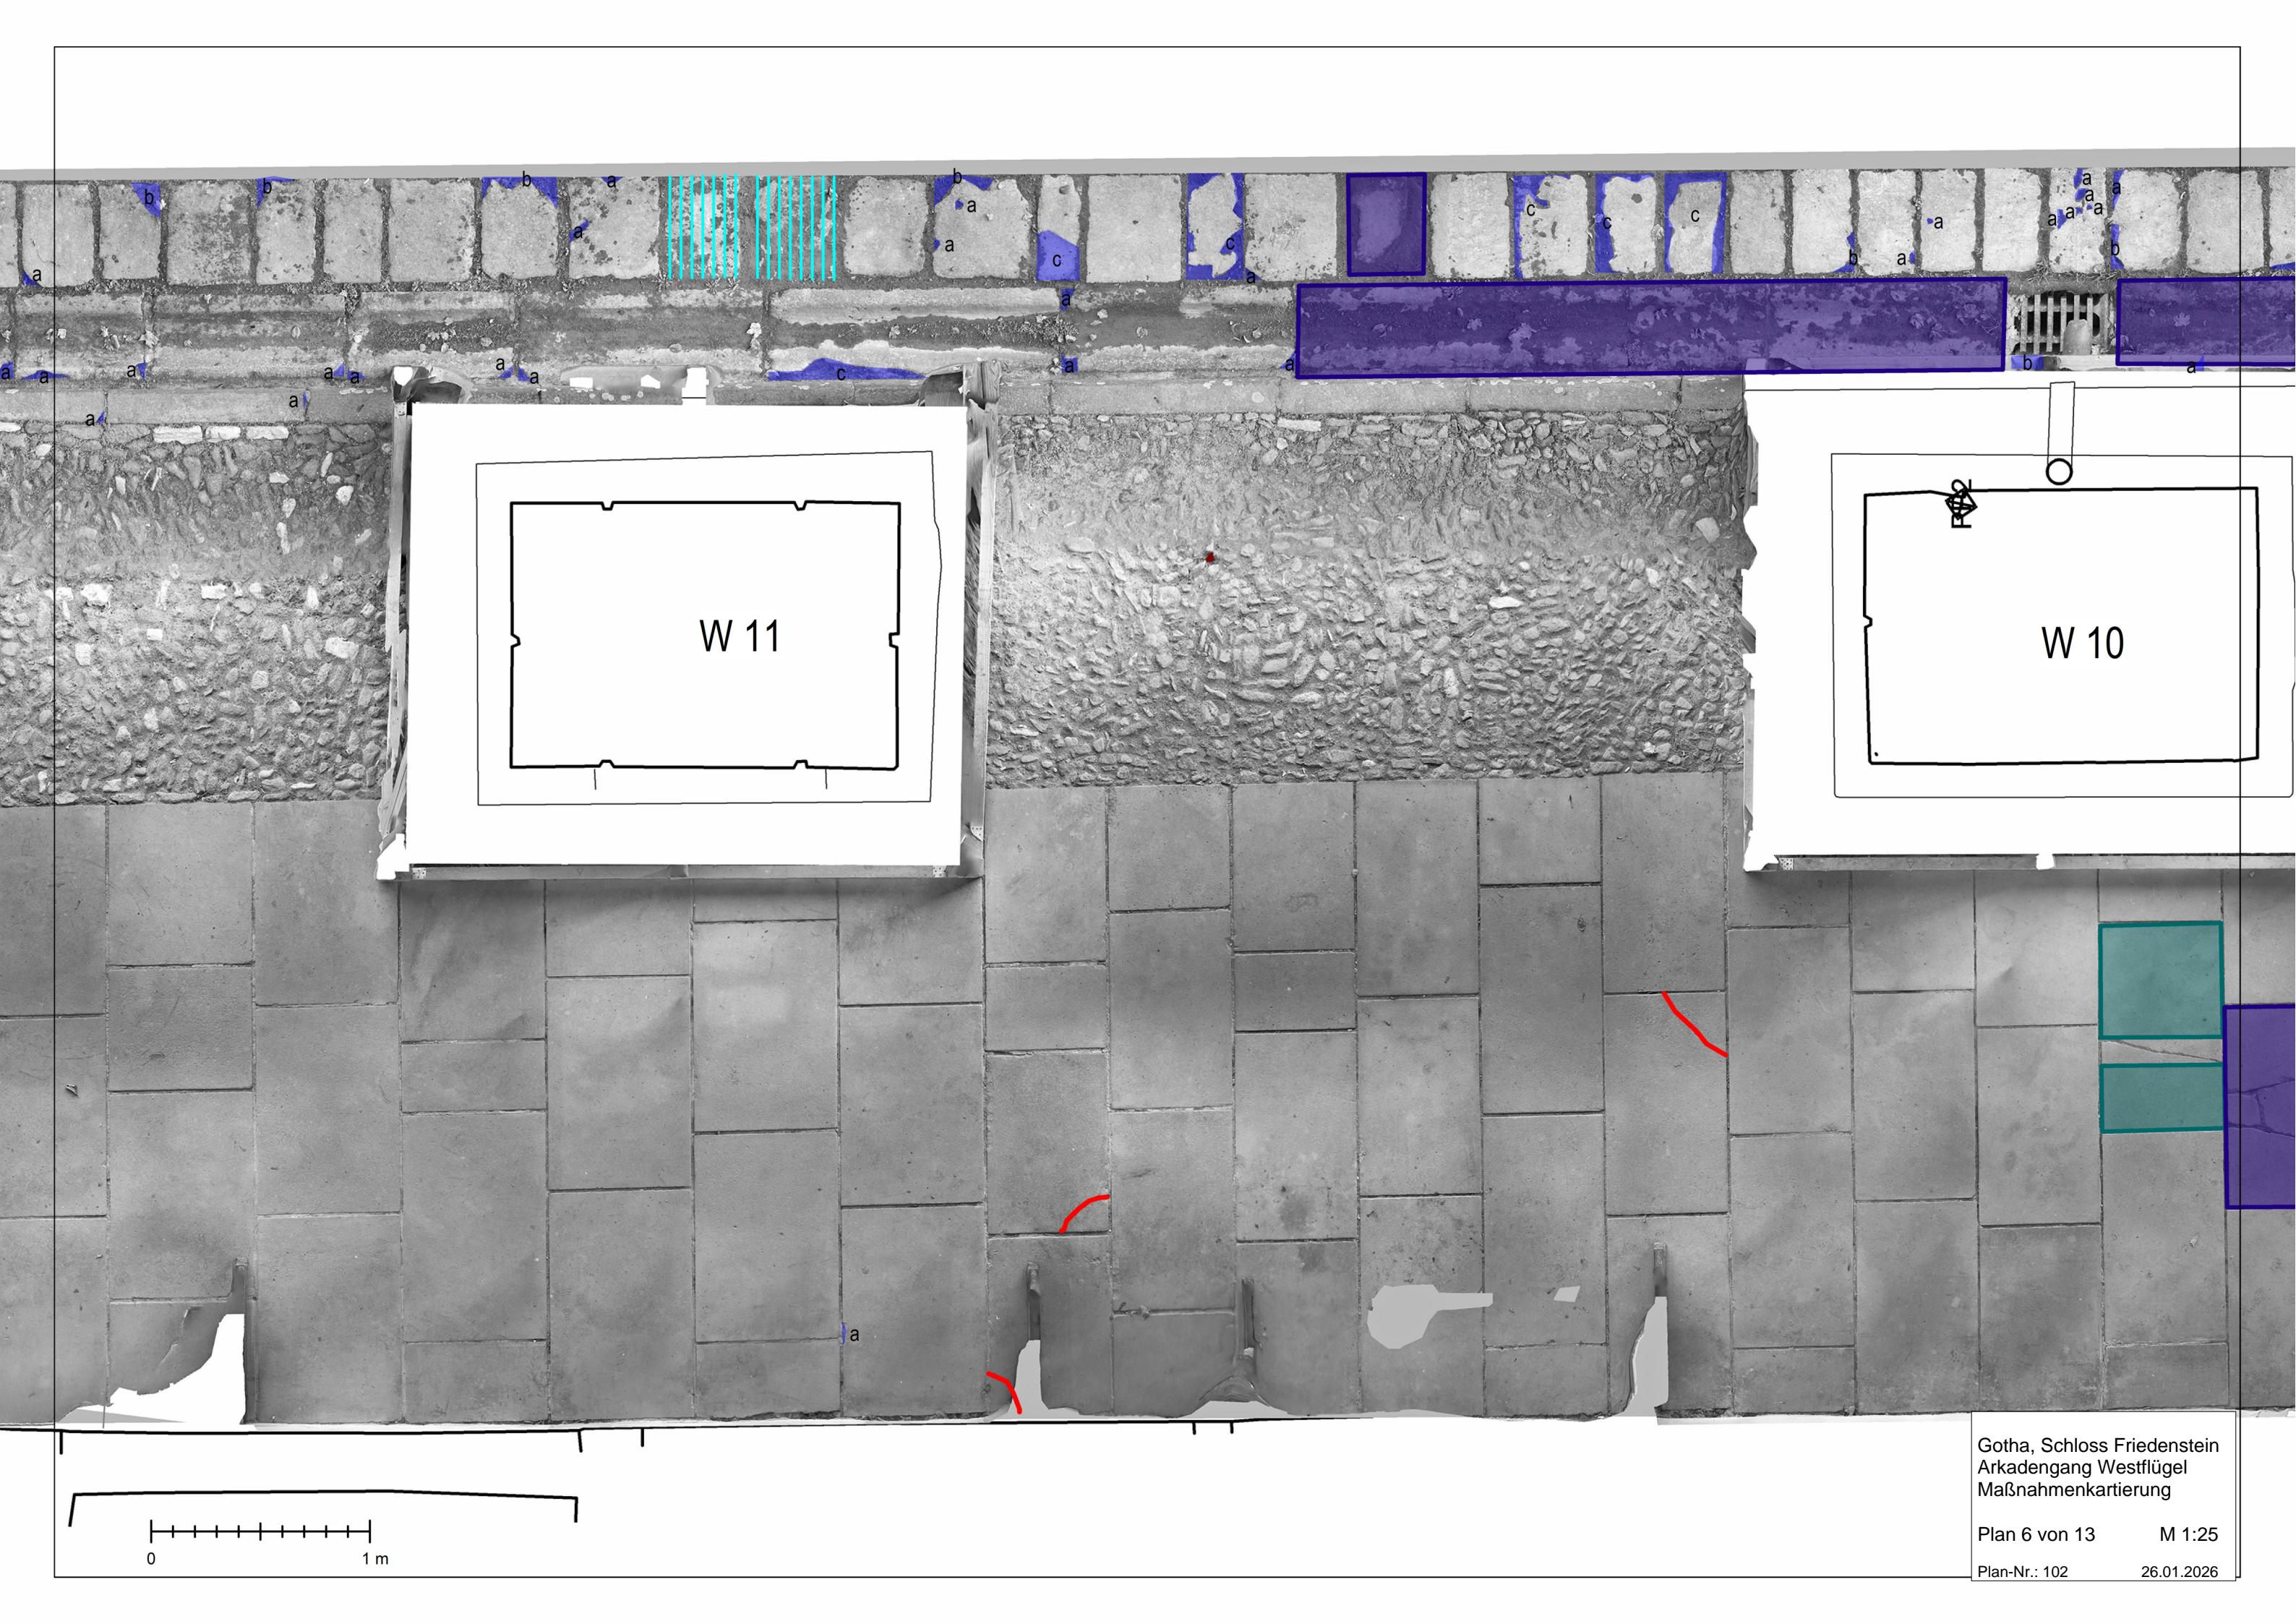

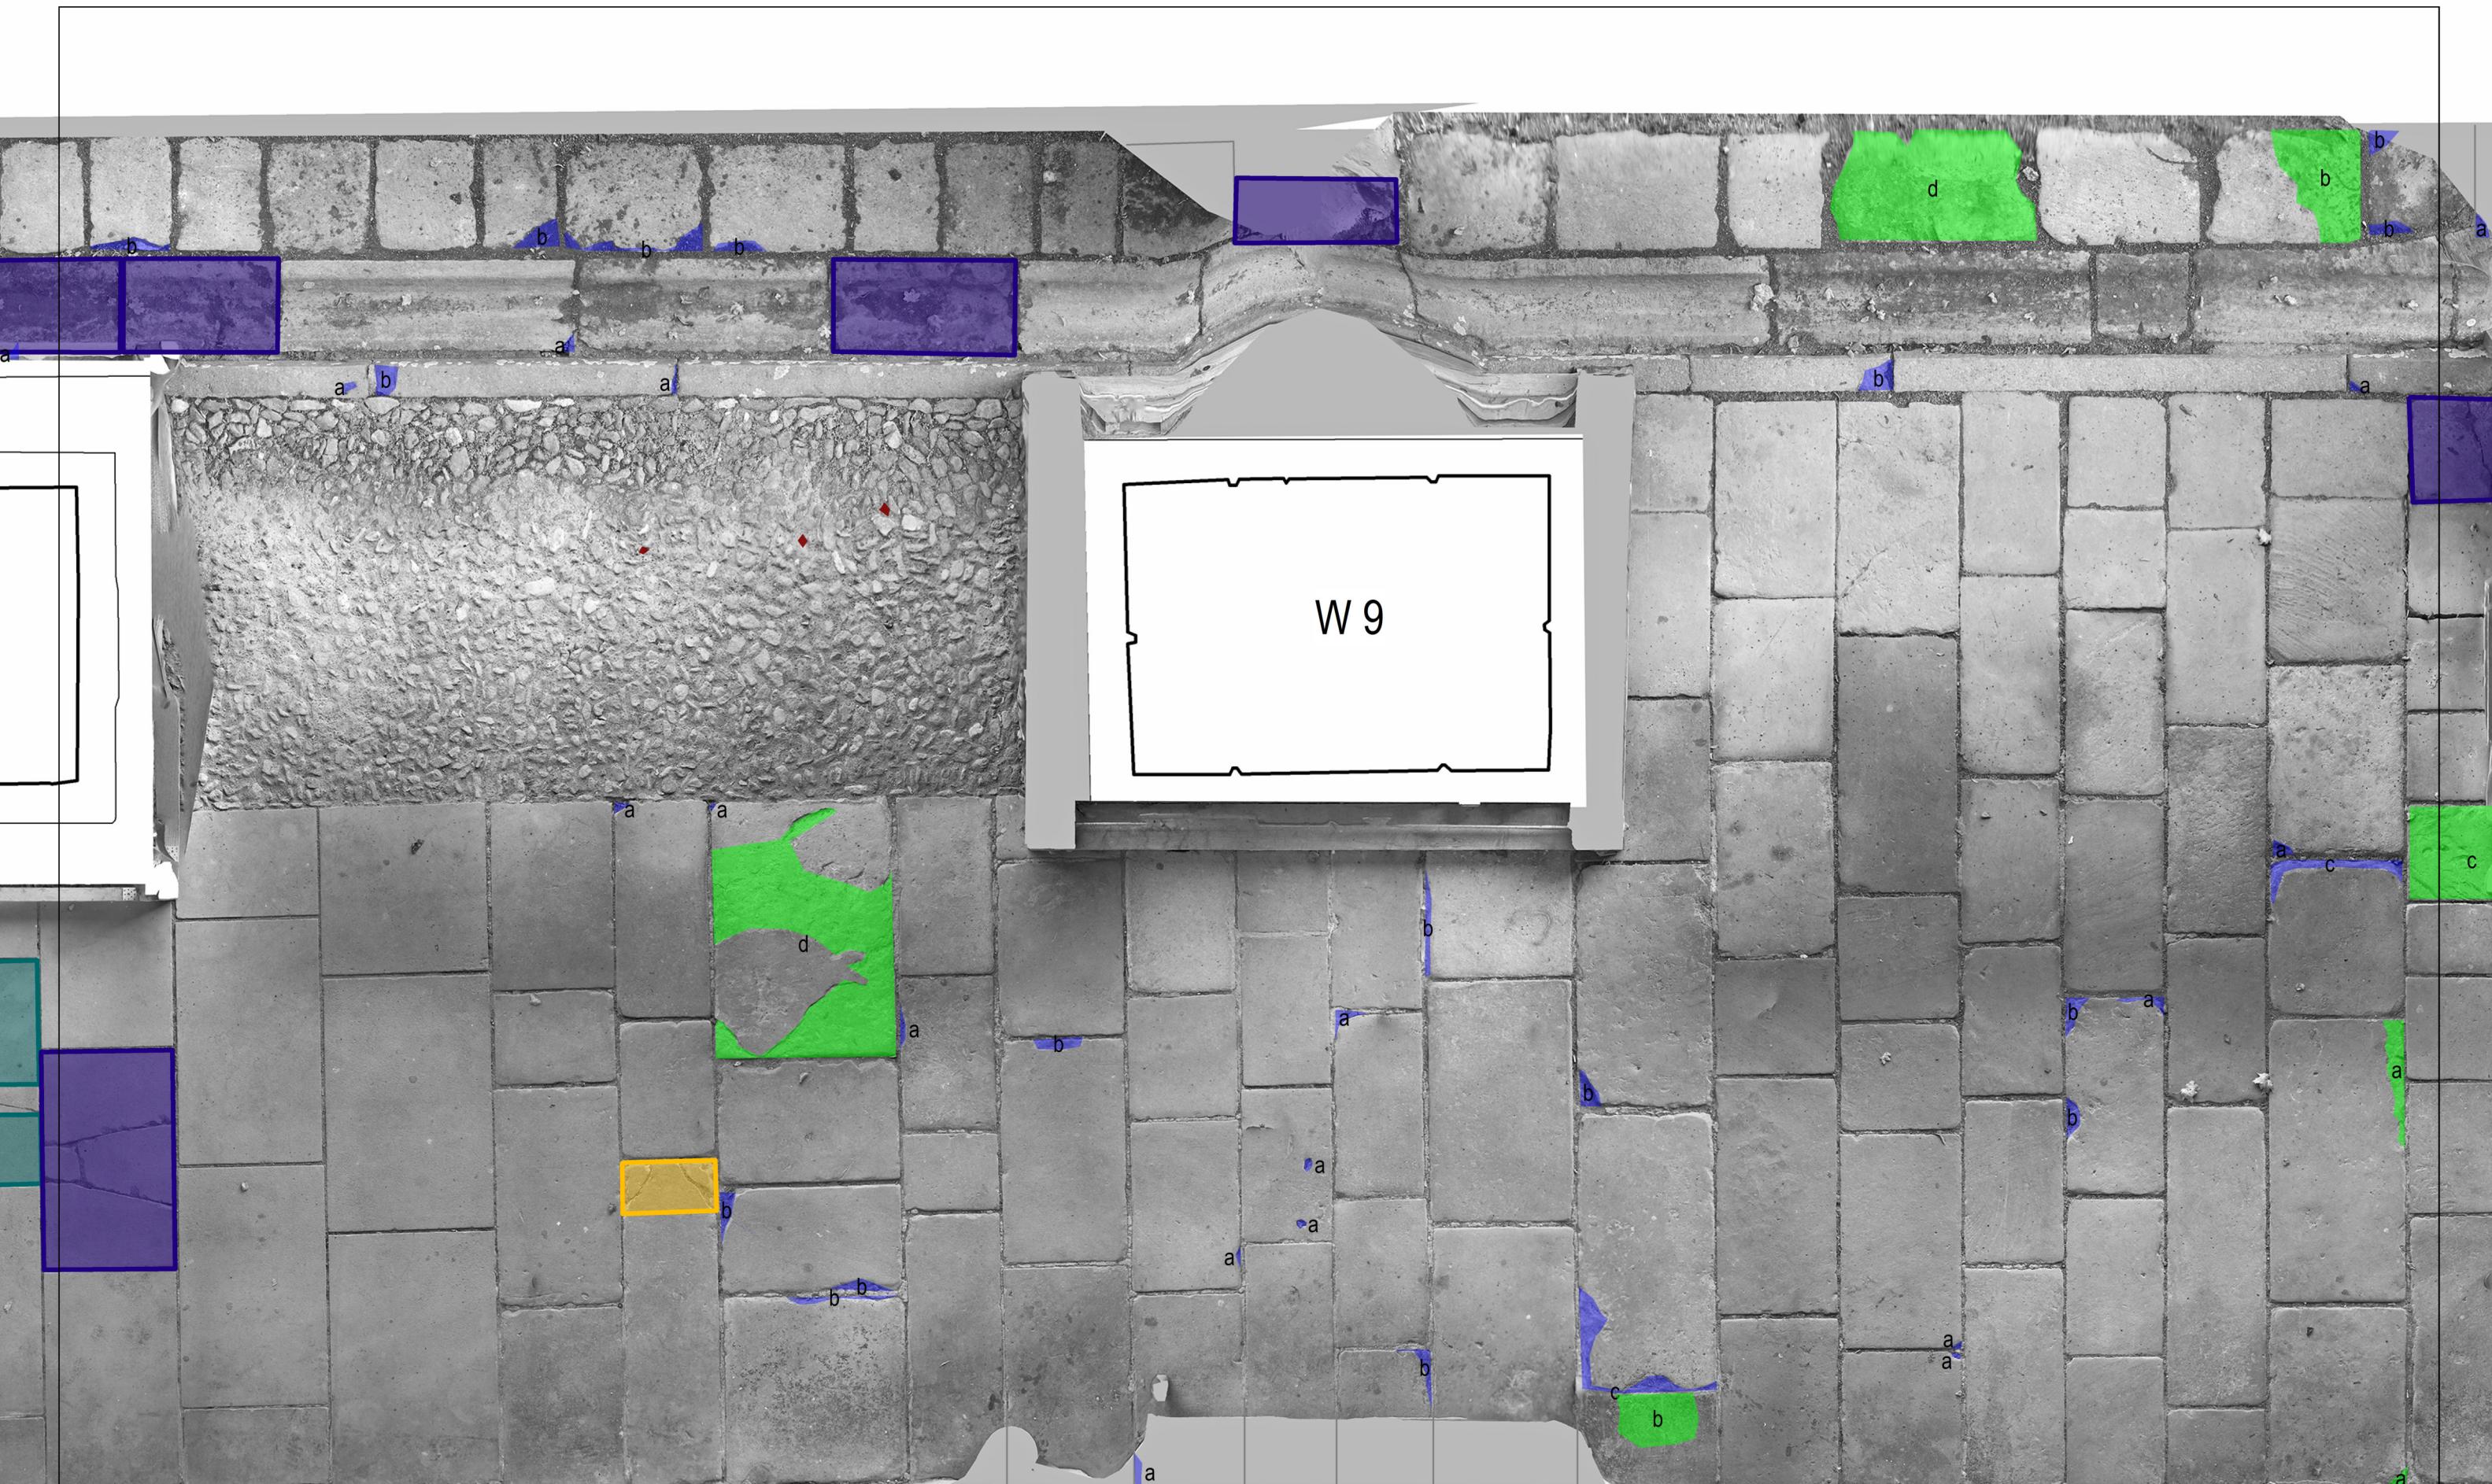



0 1 m


Gotha, Schloss Friedenstein  
Arkadengang Westflügel  
Maßnahmenkartierung

Plan 7 von 13 M 1:25

Plan-Nr.: 102 26.01.2026

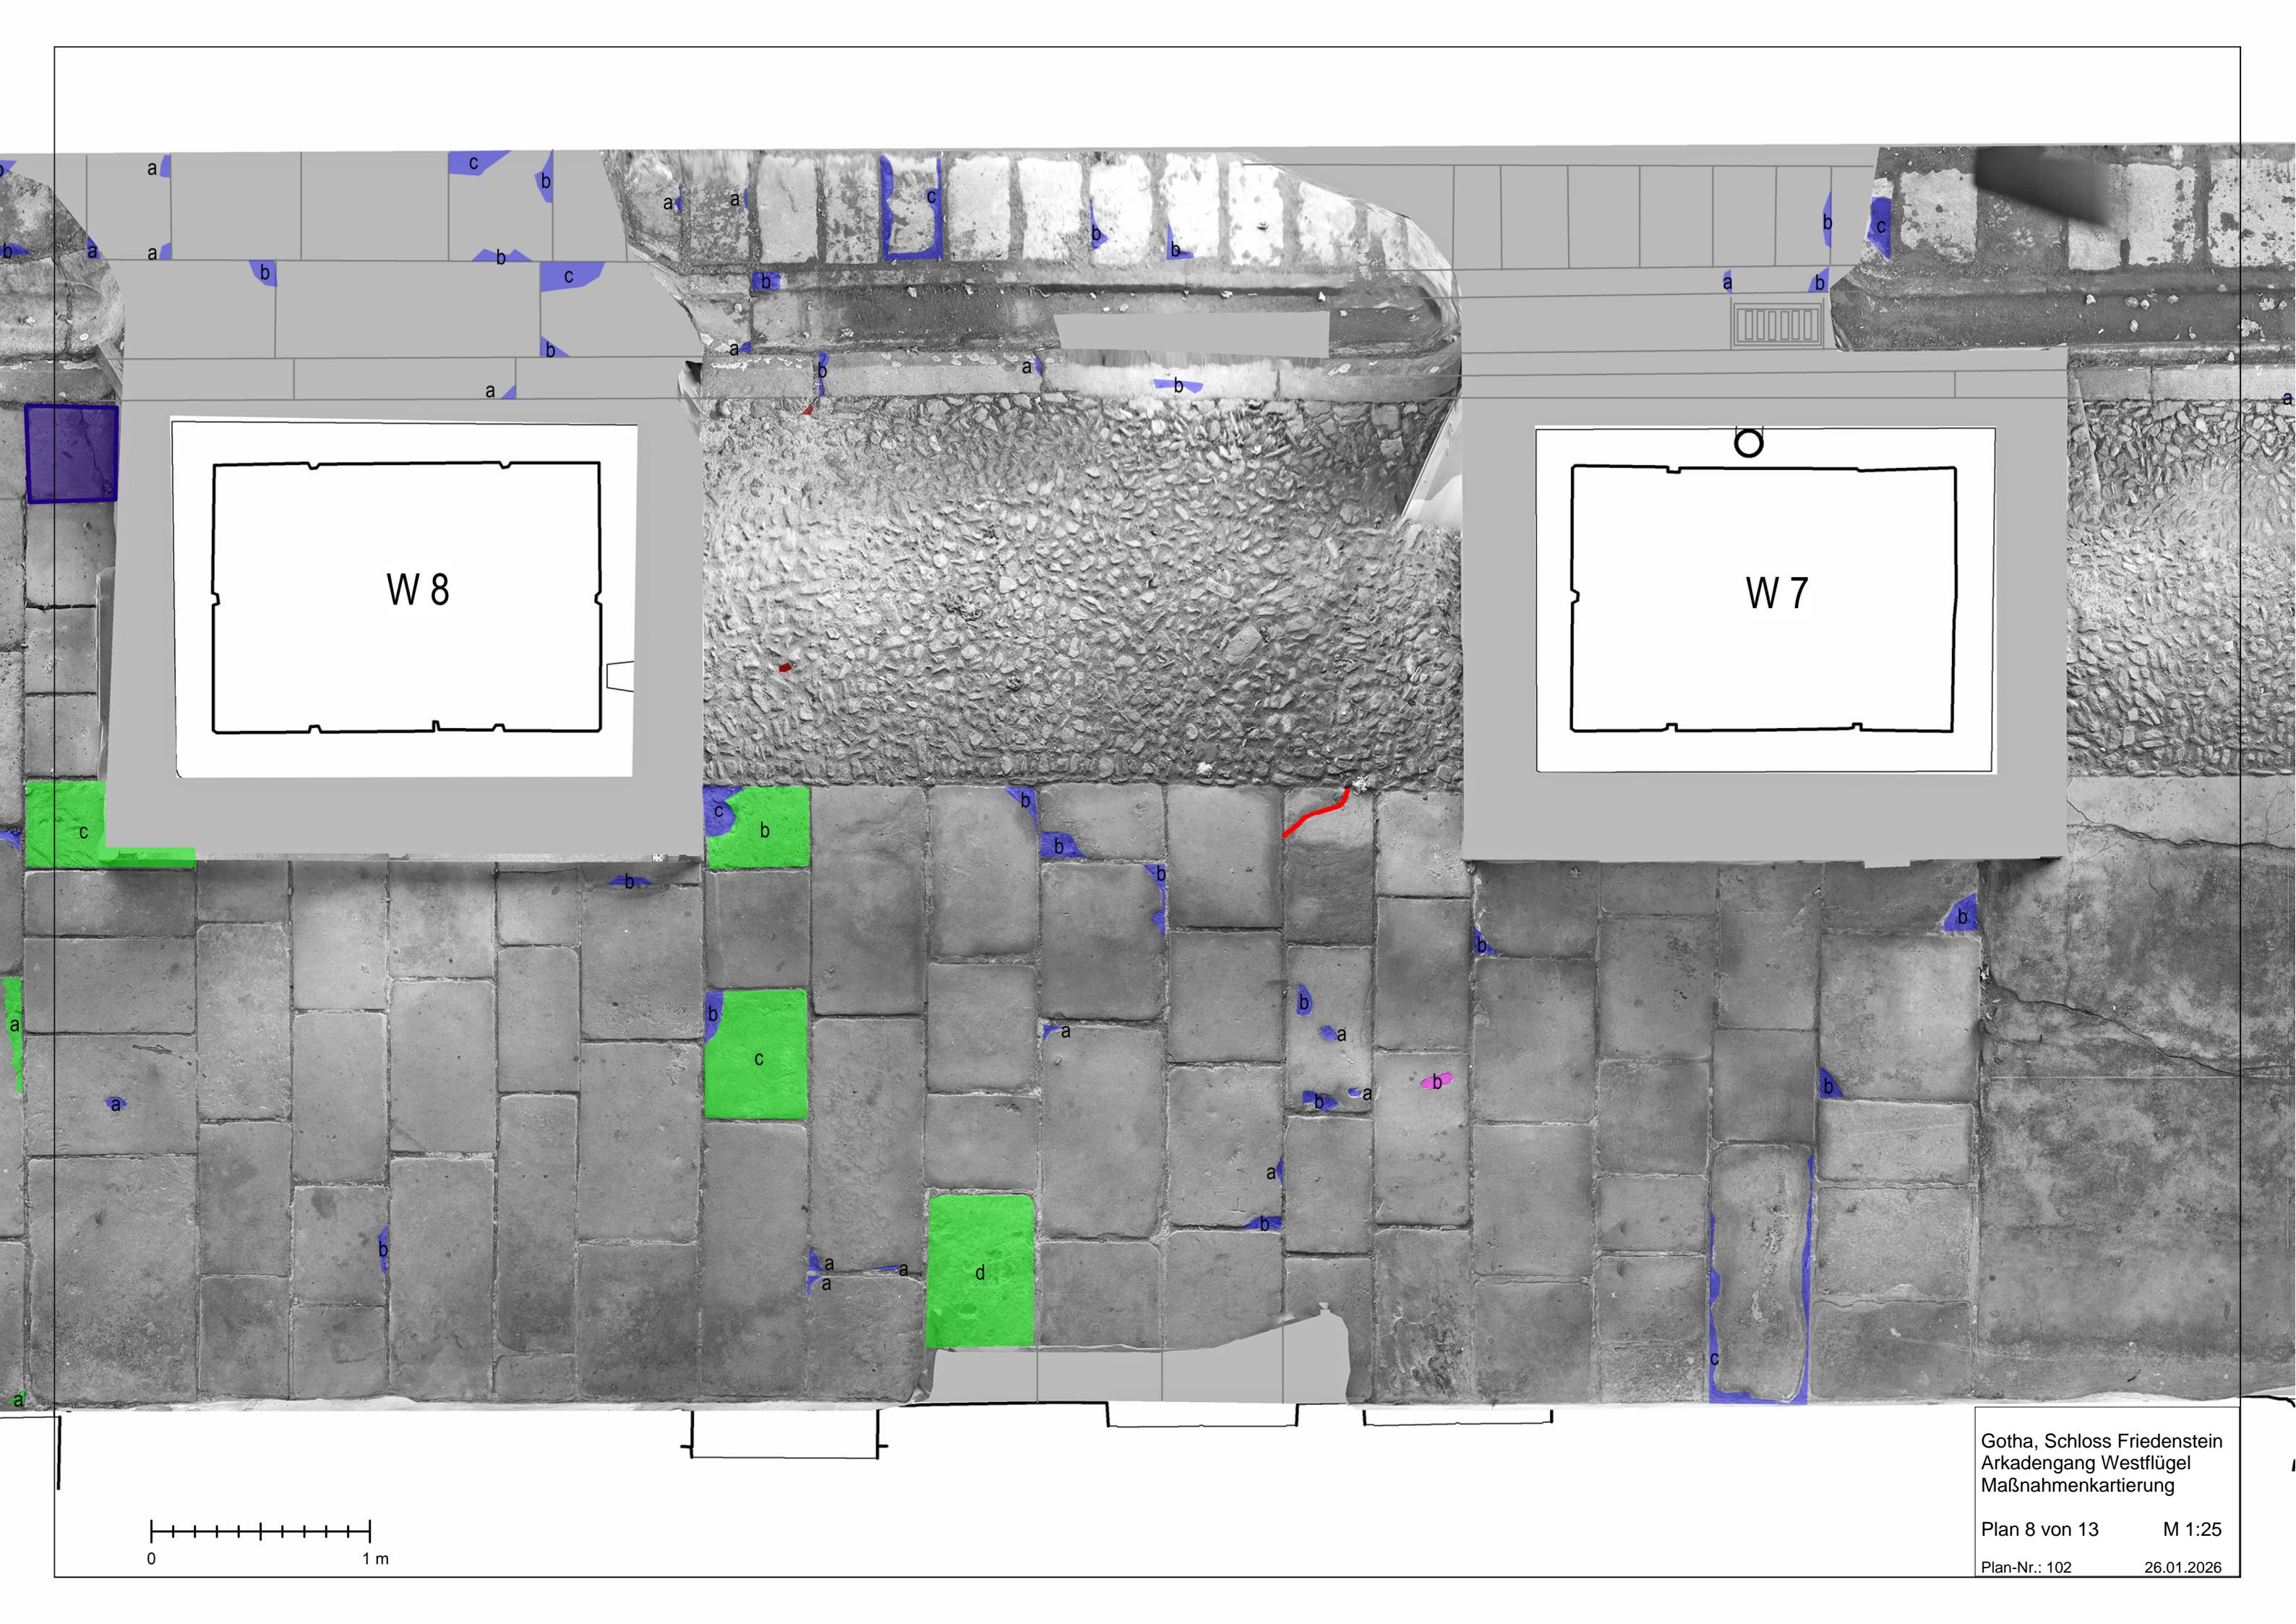

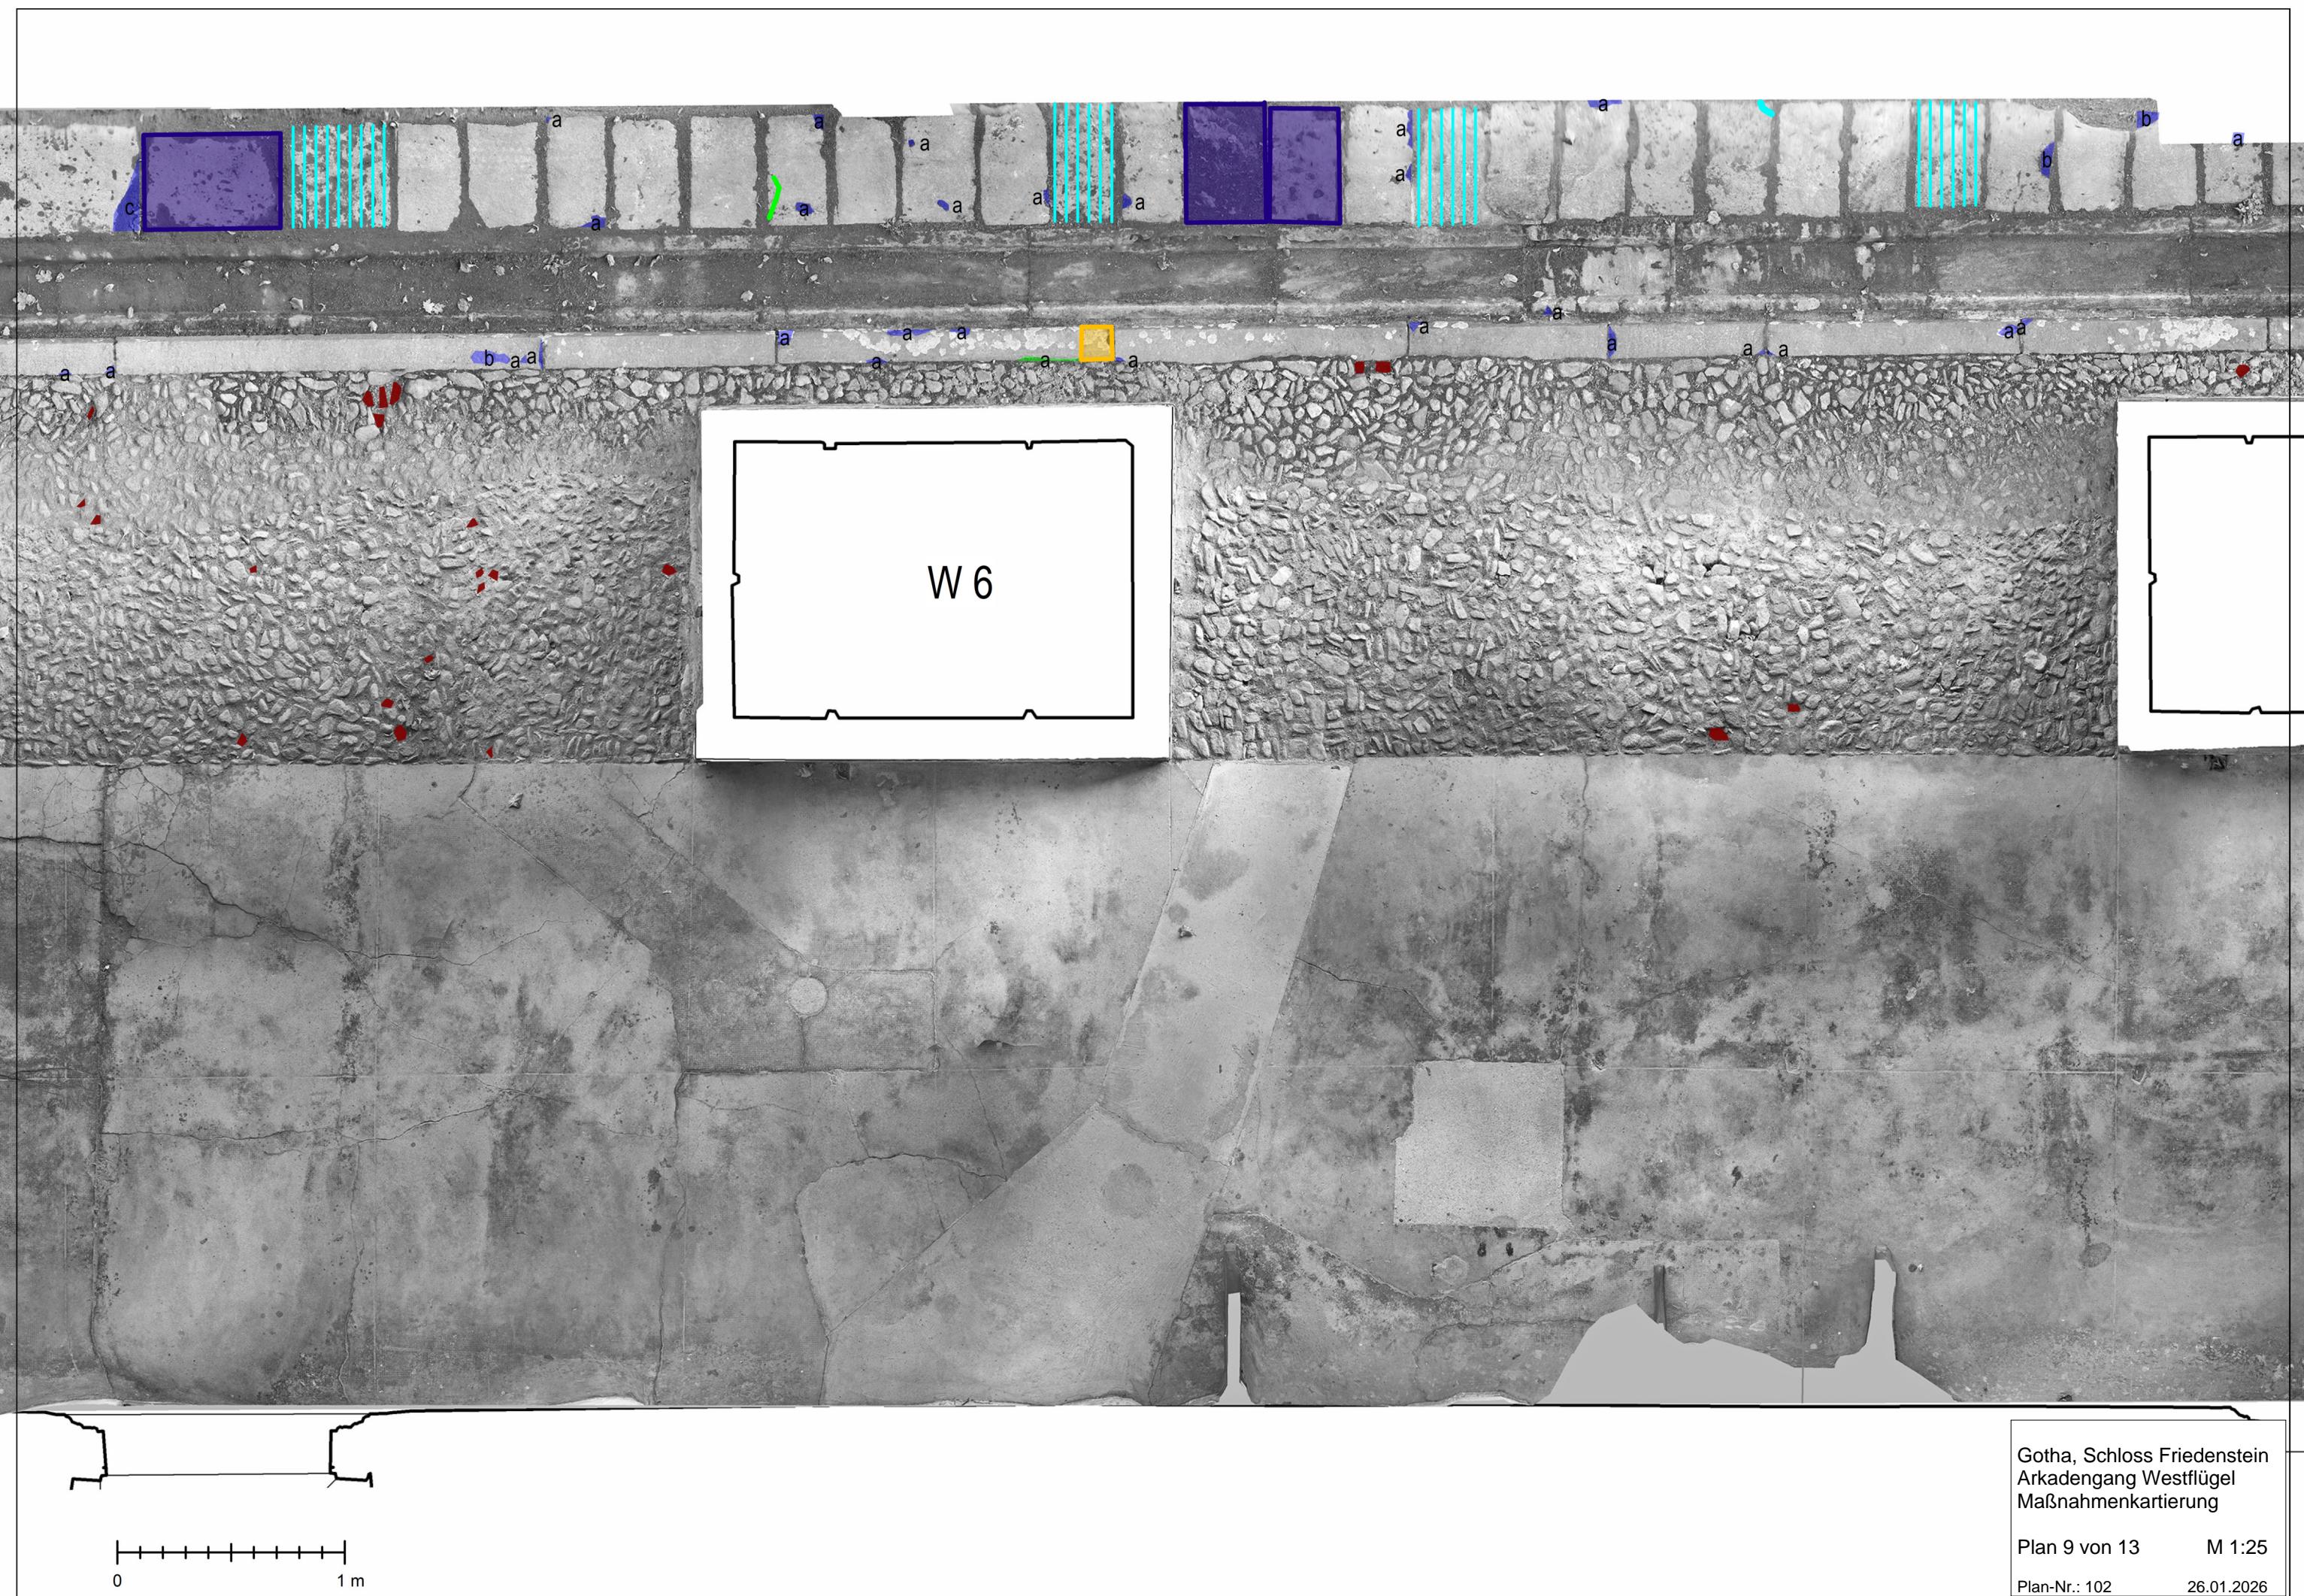


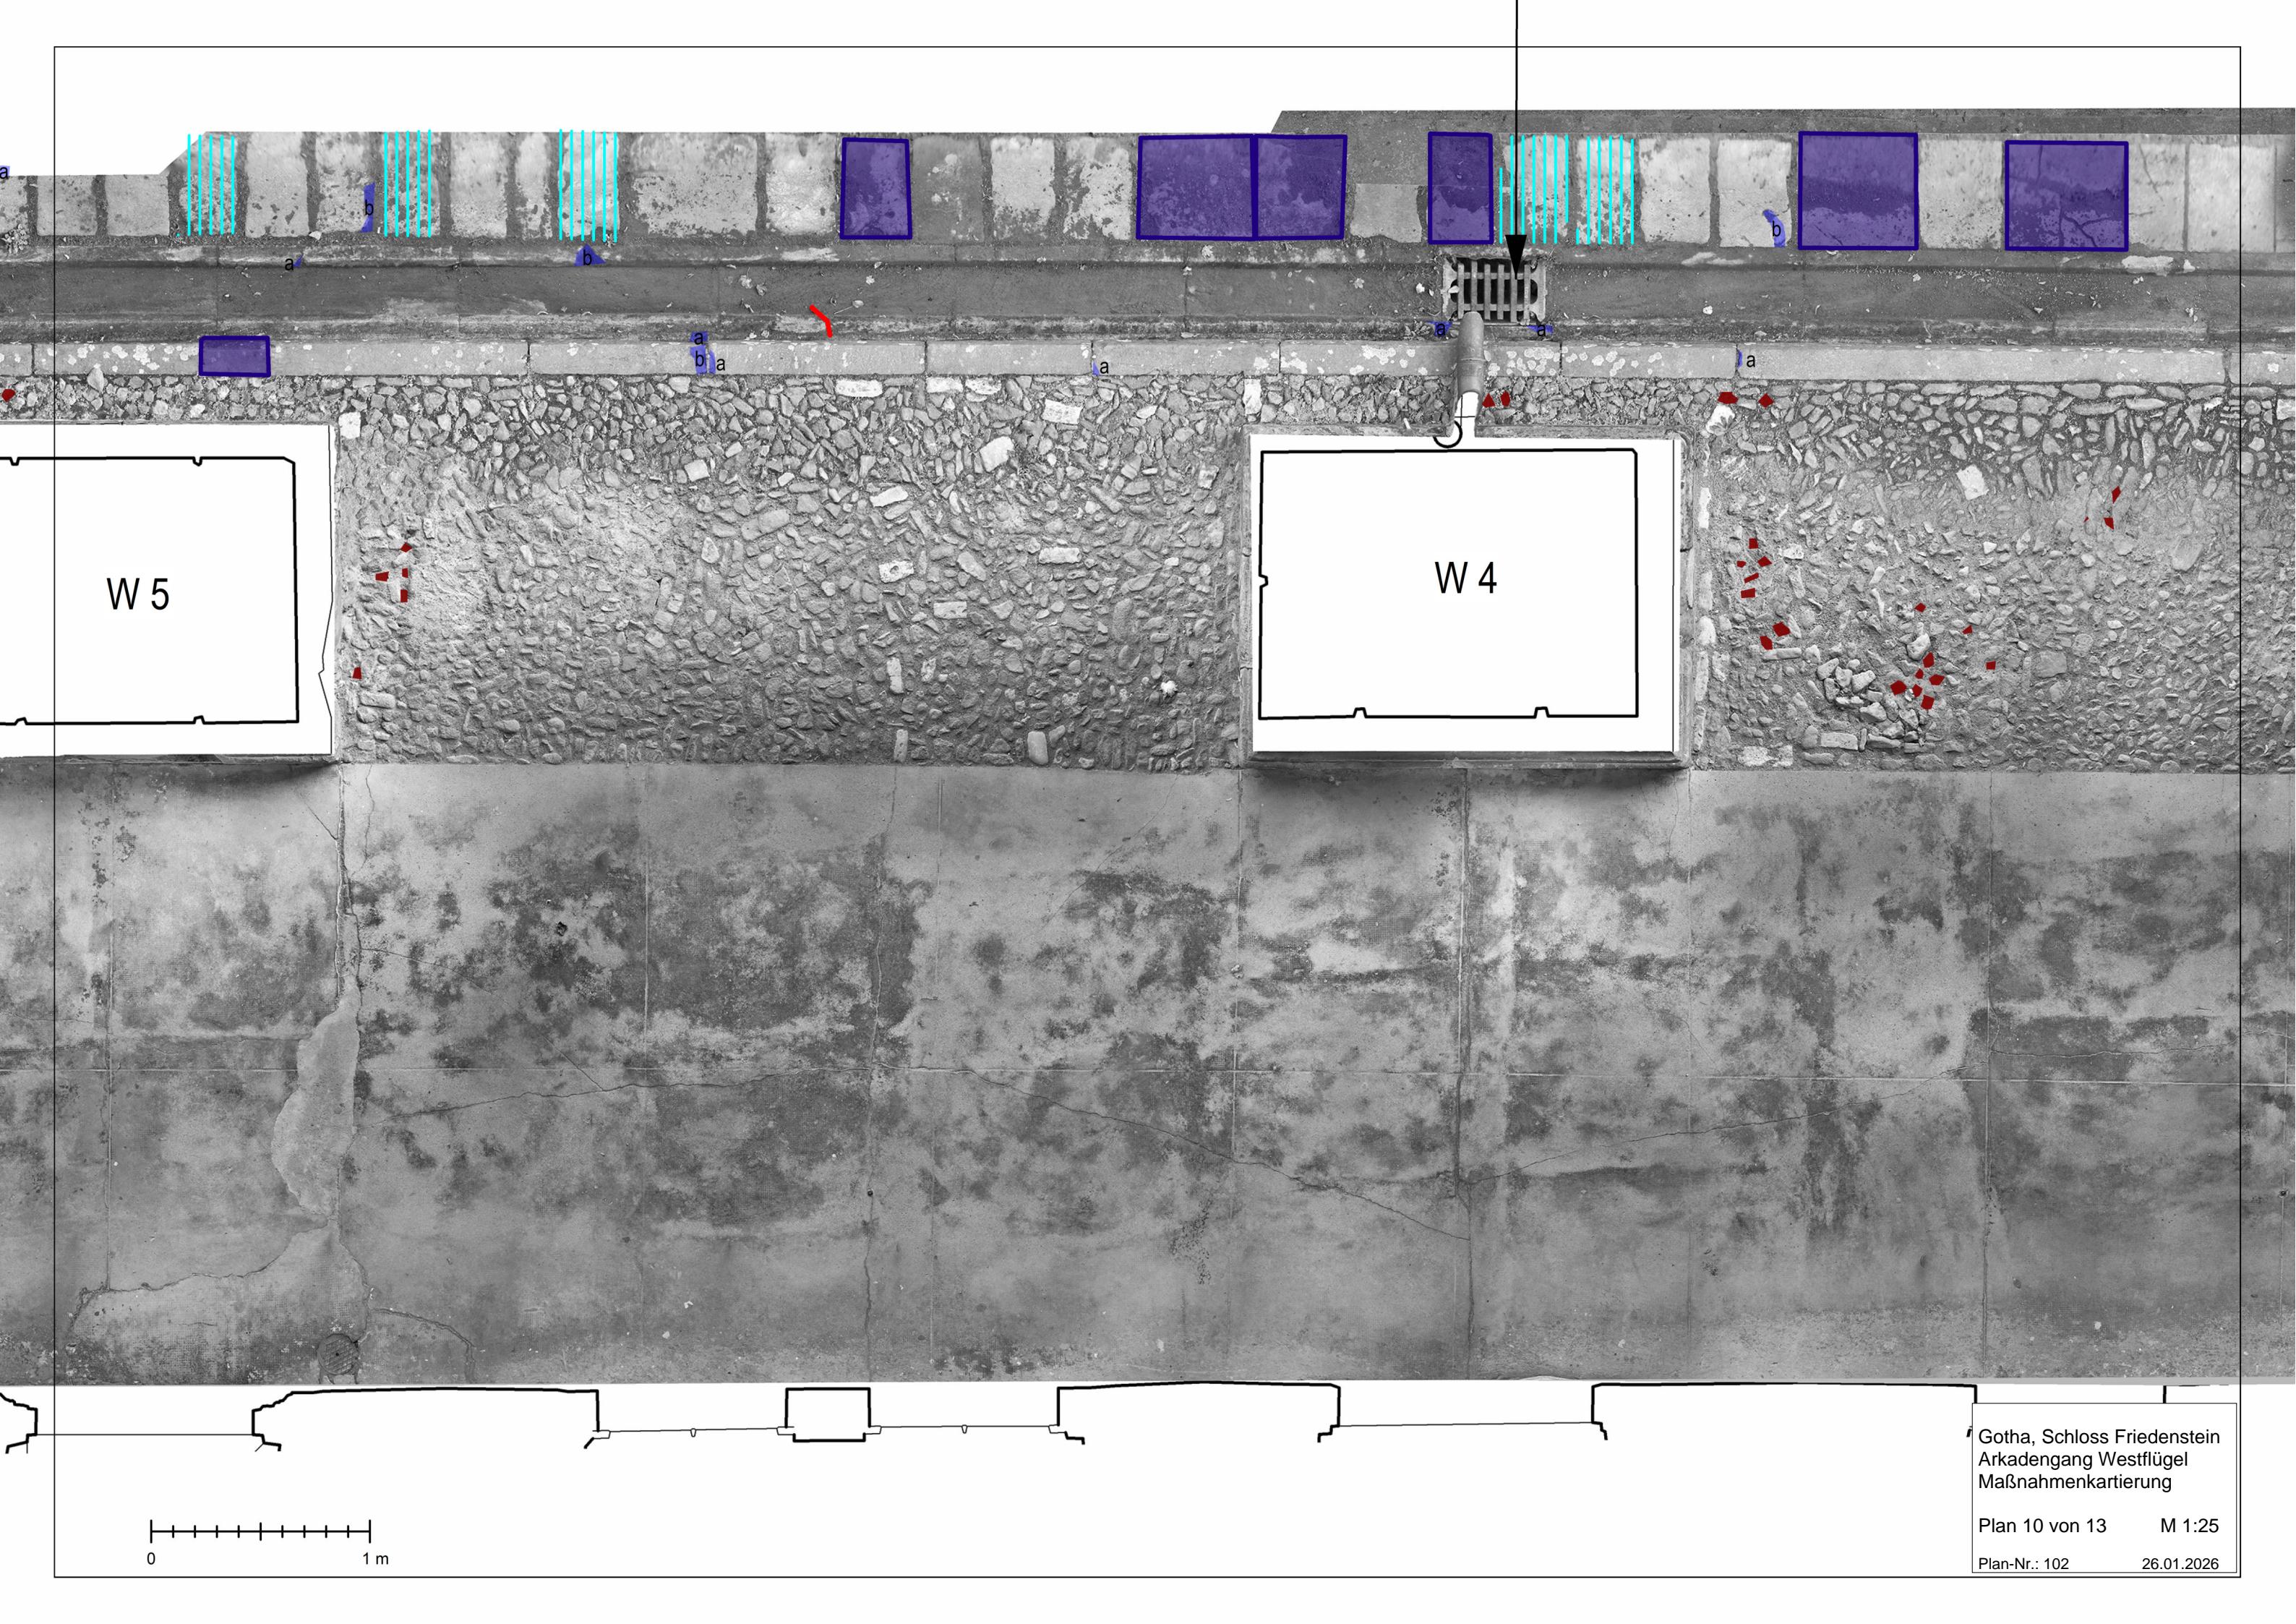

Gotha, Schloss Friedenstein  
Arkadengang Westflügel  
Maßnahmenkartierung

Plan 10 von 13 M 1:25


Plan-Nr.: 102 26.01.2026

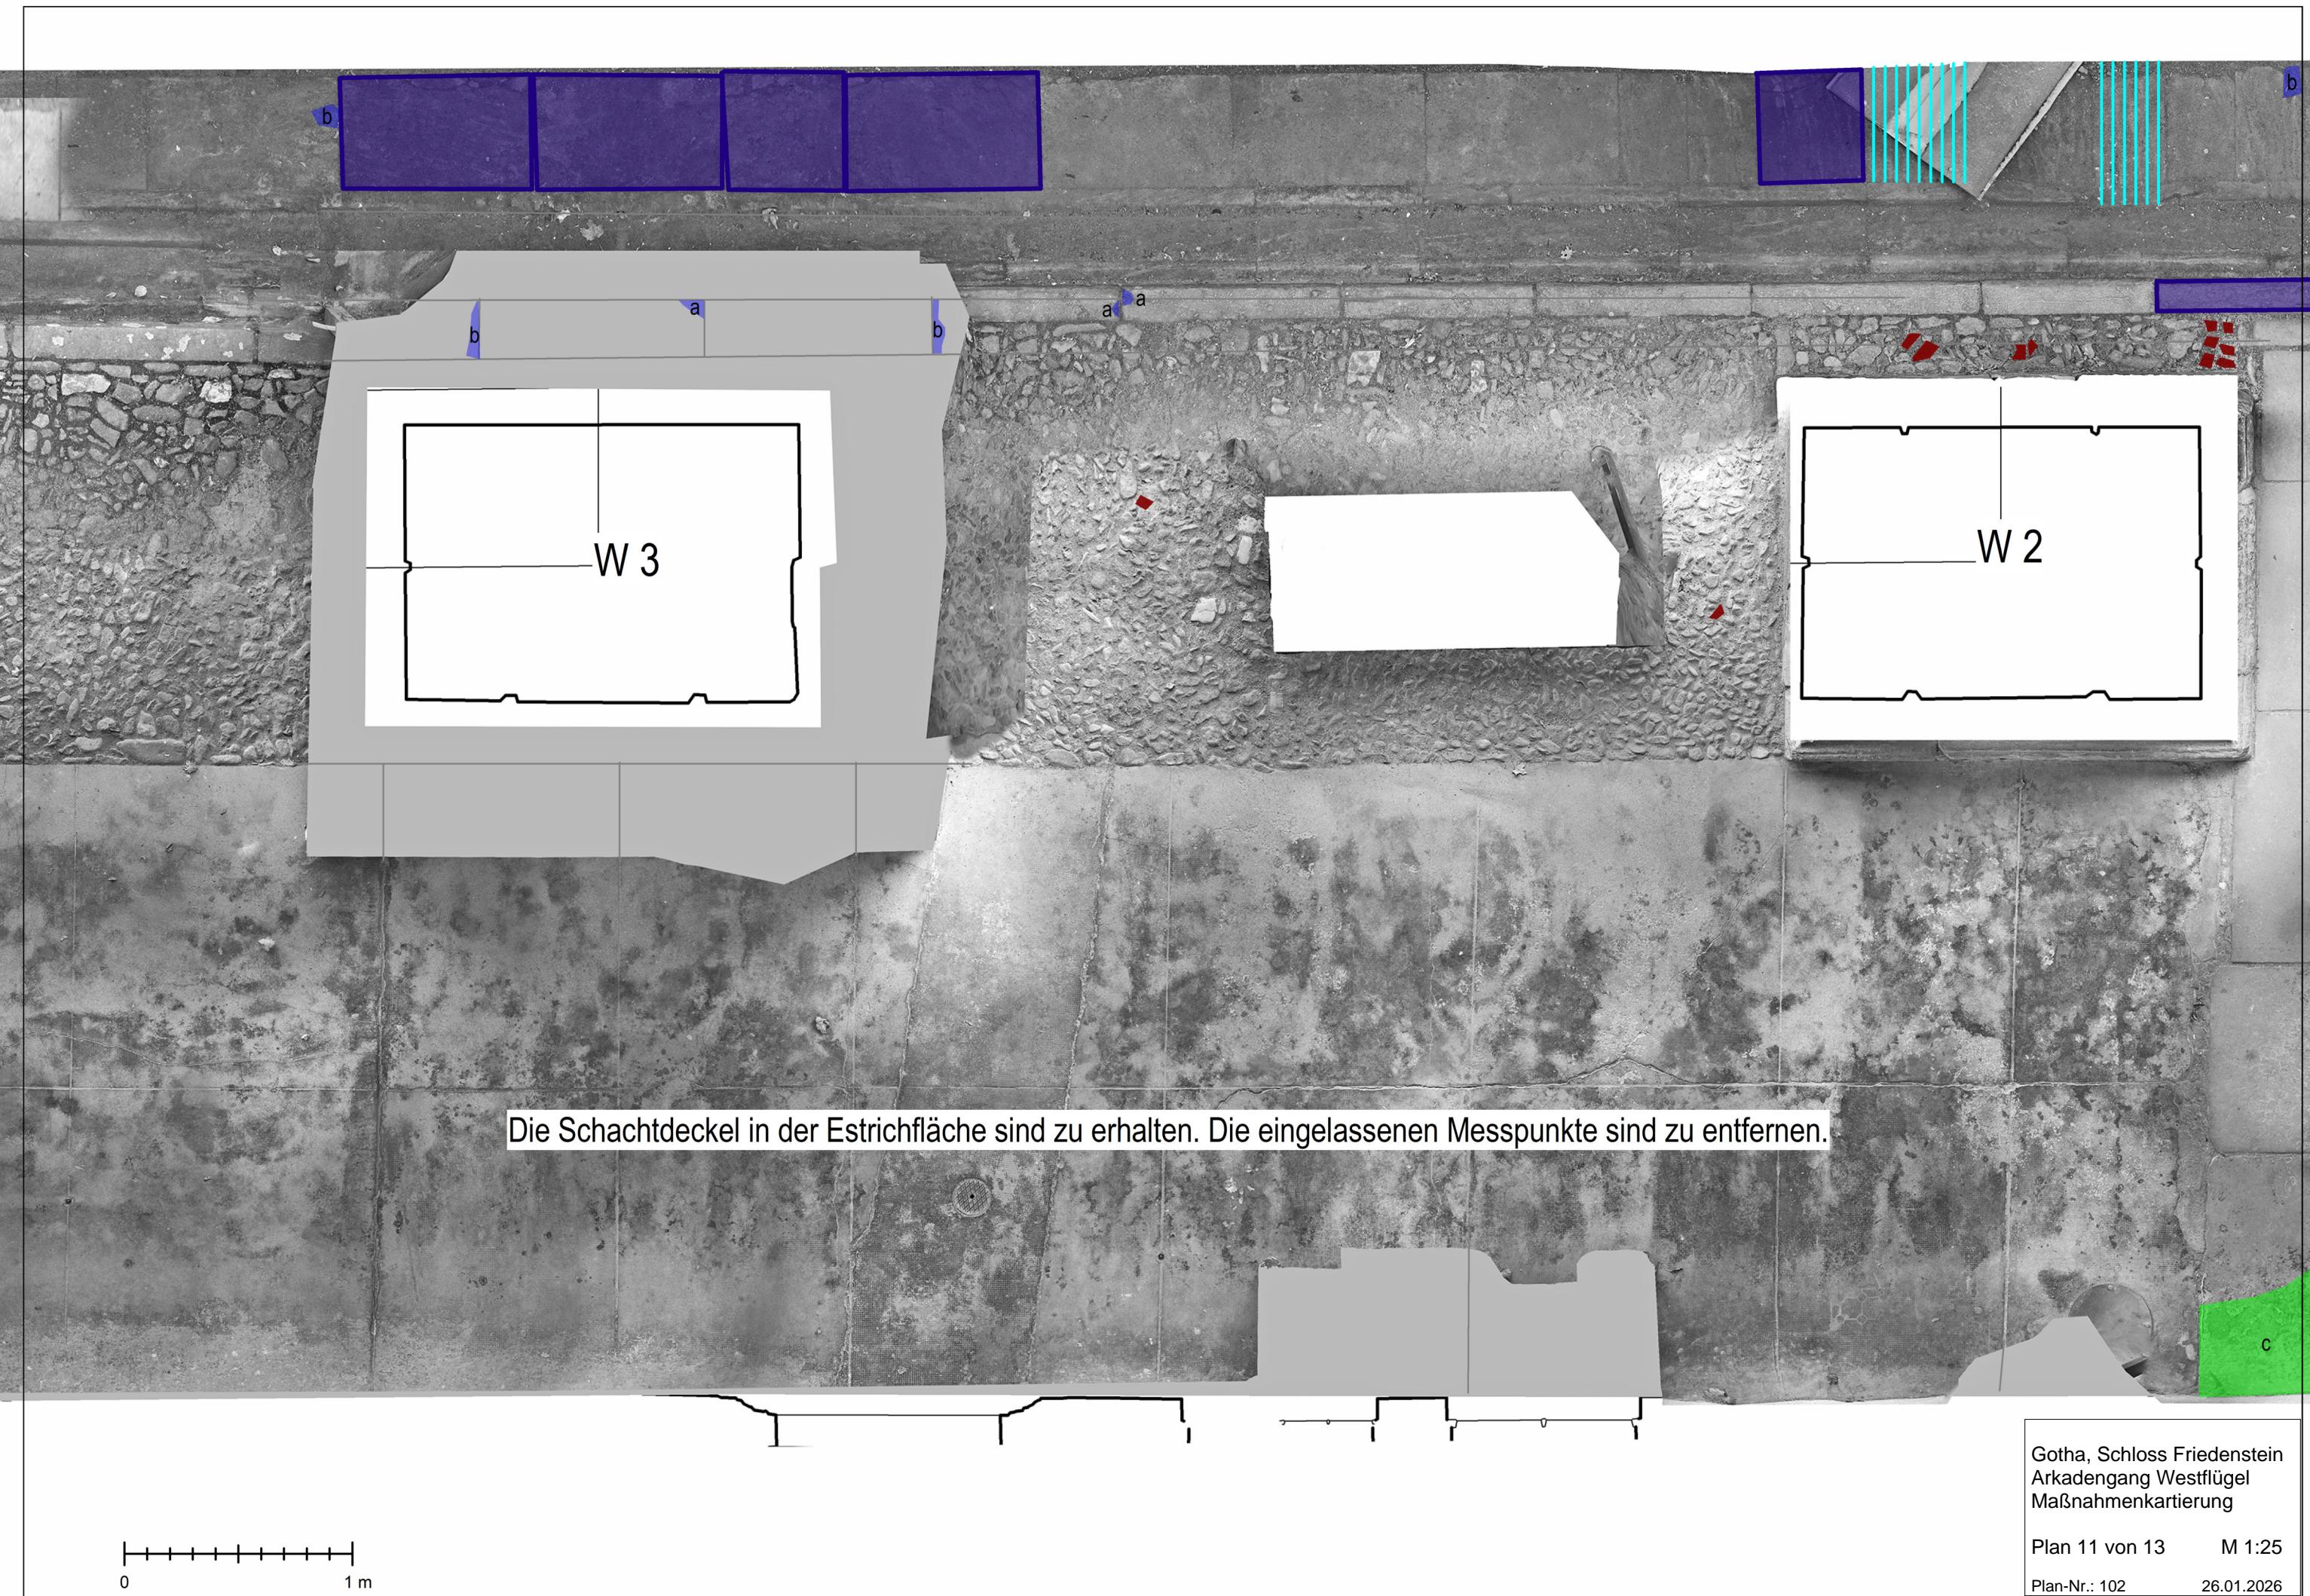

Gotha, Schloss Friedenstein  
Arkadengang Westflügel  
Maßnahmenkartierung

Plan 11 von 13 M 1:25

Plan-Nr.: 102 26.01.2026

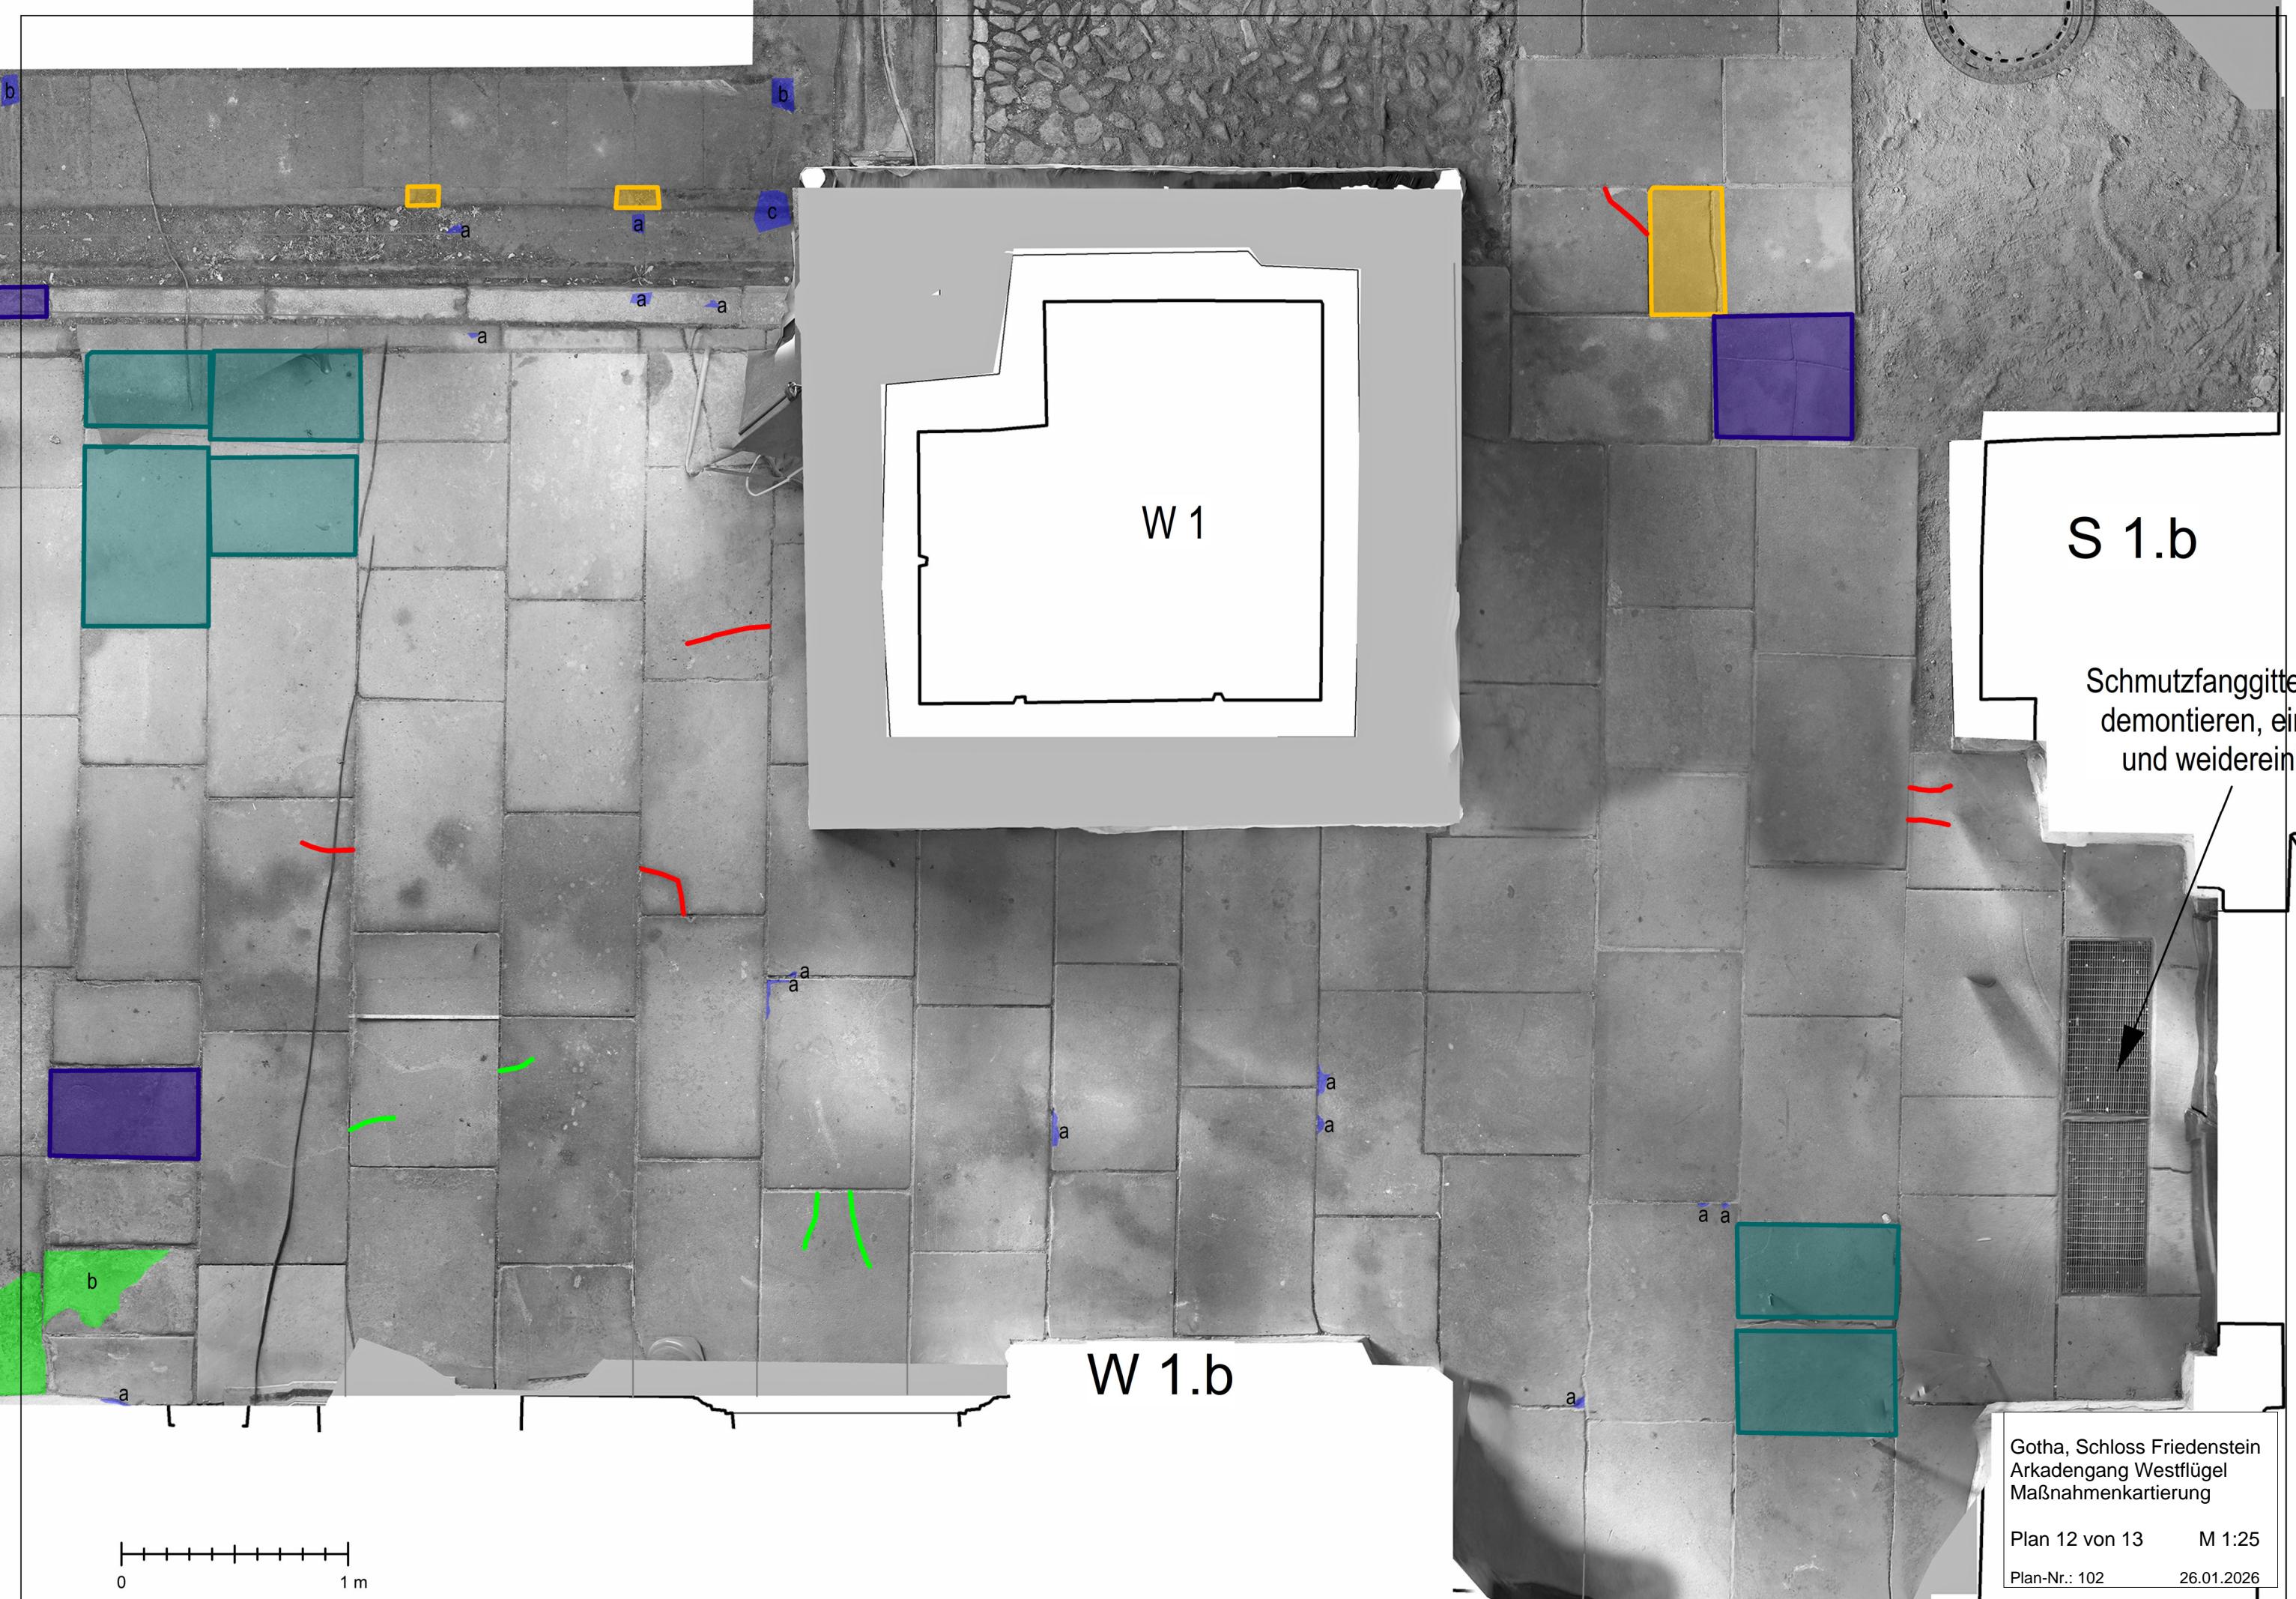



0 1 m