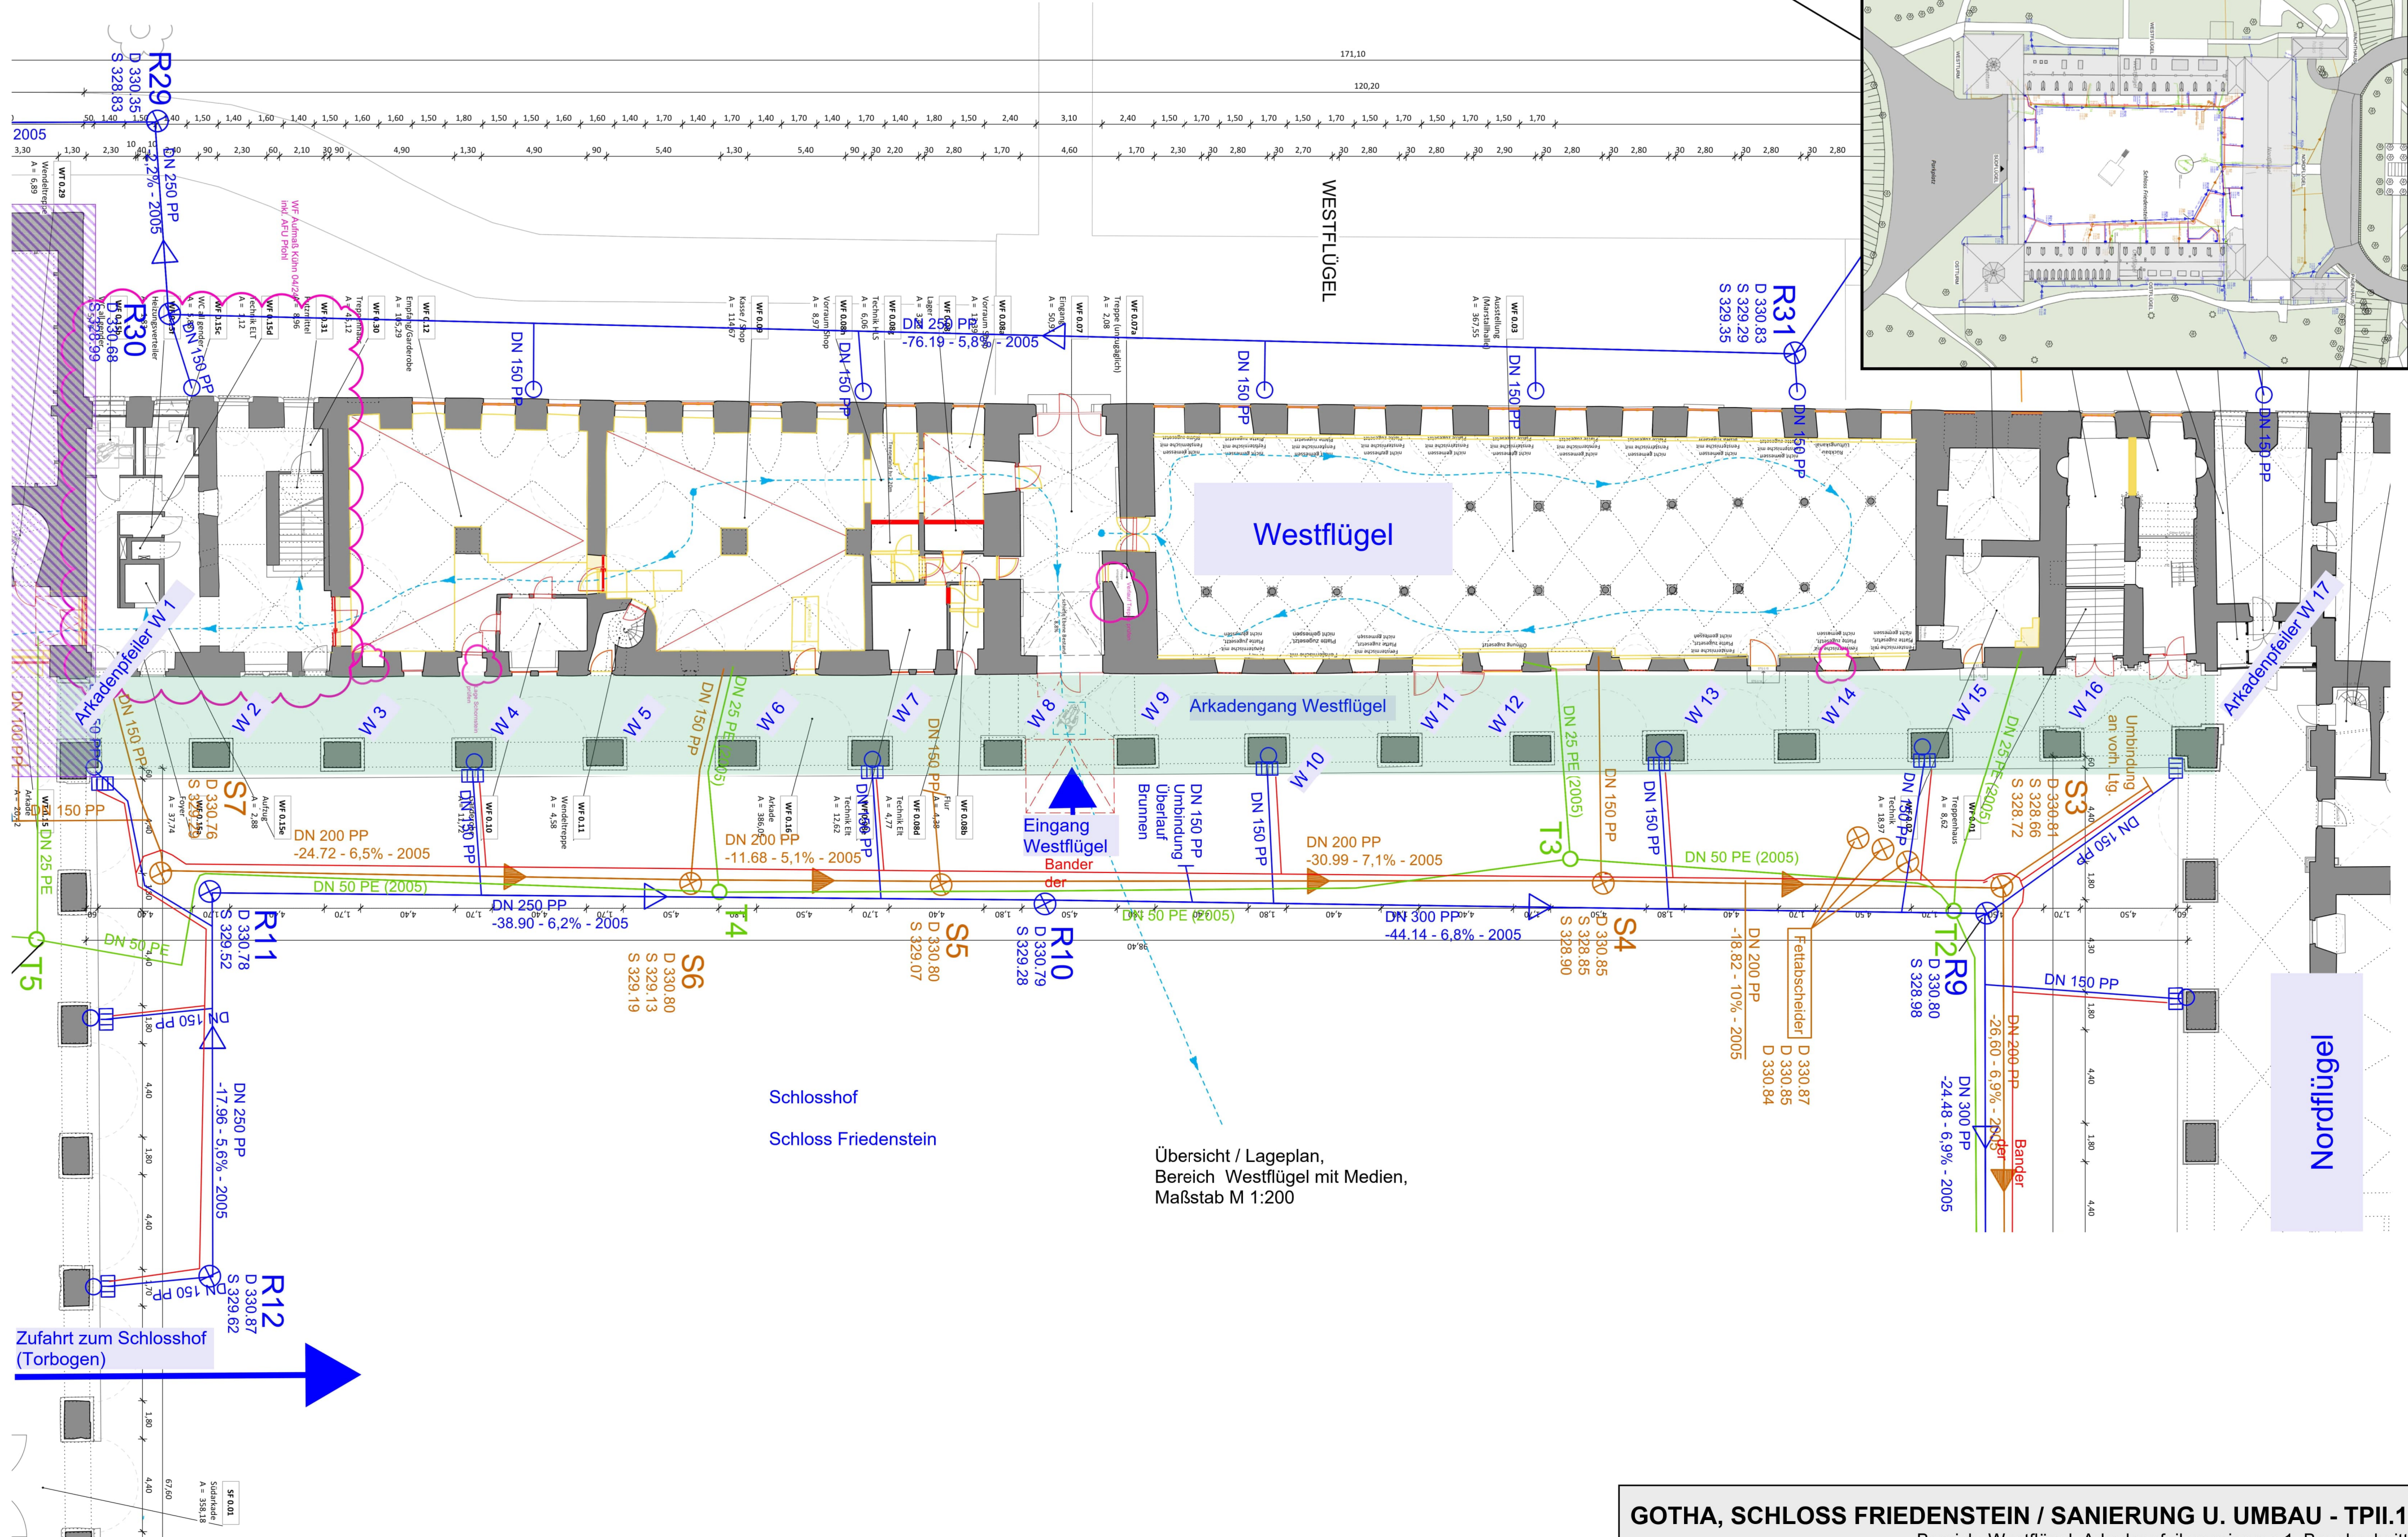


Plangrundlage 20.10.2025
ARGE Friedenstern / Objektplanung

Übersicht Schloss und Park
ohne Maßstab

GOTHA, SCHLOSS FRIEDENSTEIN / SANIERUNG U. UMBAU - TP11.1
Bereich: Westflügel, Arkadenpfeilersanierung 1. Bauabschnitt
Maßstab M= 1:200, Planungsstand: 12.01.2026
Übersicht, Lageplan EG-Bereich Westflügel mit Medien
Plan: 5 WF ARK SAN 003 a