


GOTHA, SCHLOSS FRIEDENSTEIN / SANIERUNG U. UMBAU - TP II.1

Bereich: Westflügel, Arkadenpfeiler 1.BA - Natursteinarbeiten Planungsstand: 30.01.2026
Übersichtsplan

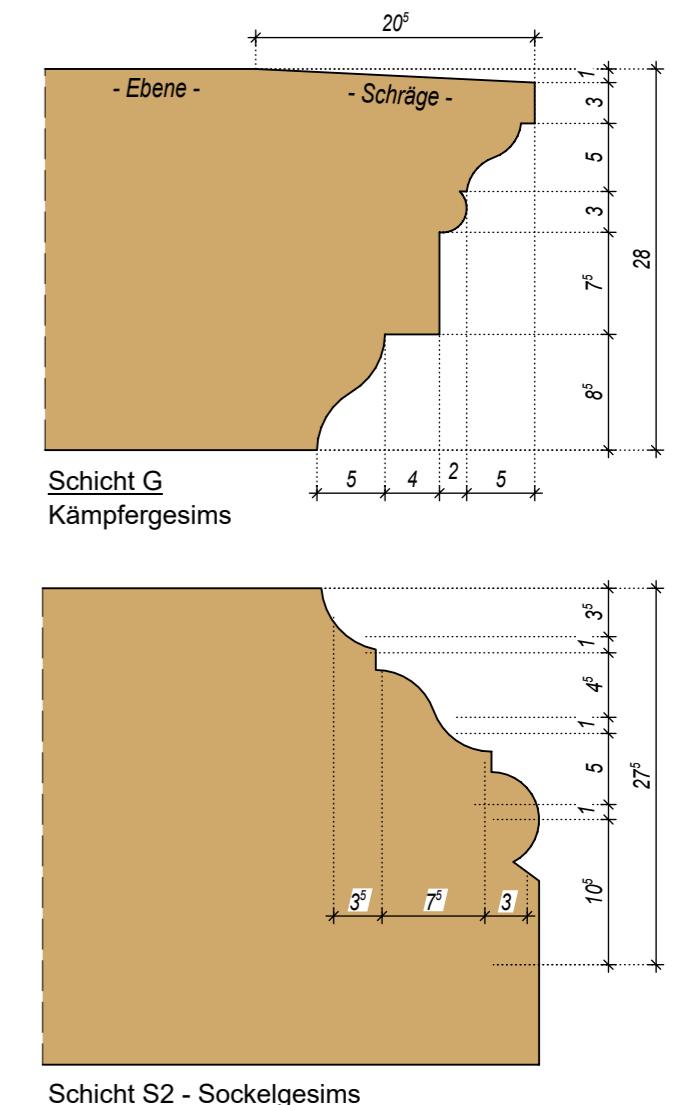

Planungsgrundlagen zur Profilierung - leitender Restaurator
ohne Maßstab

Material: Seeberger Sandstein (für Sockel-, Schaft- und Gesimsbereiche)

Fugenbreiten: Stoßfugen in der Ansicht 1cm; Lagerfugen 0,65cm bis 1,0cm

Verbindung der einzelnen Steine mit eingegossenen Edelstahlklammern (200/50/4mm) + Epoxidharz

Mauermörtel: HSM 5 Restaurierungsmörtel von tubag, 5N/mm², mit hohem Sulfatwiderstand (gem. Abstimmungen mit MFPA, IFS, TLDA und STSG vom 10.07.2025)

Verfüll- und Verpressmörtel: HSV-p Verpressmörtel von tubag, 5N/mm², sulfatbeständig (gem. Abstimmungen mit MFPA, IFS, TLDA und STSG vom 10.07.2025)