



**Schicht S1 - S1** M = 1:20

Quadermauerwerk Sockel - Ausführung 1x

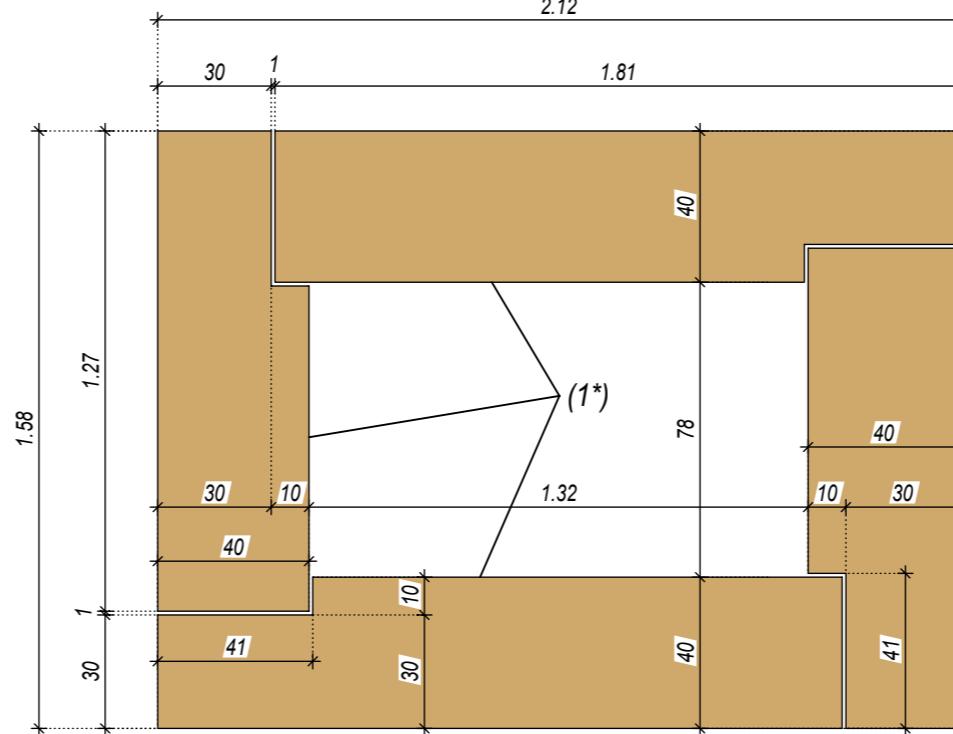


**Schicht S2 - S2** M = 1:20

Sockelgesims - Ausführung 1x

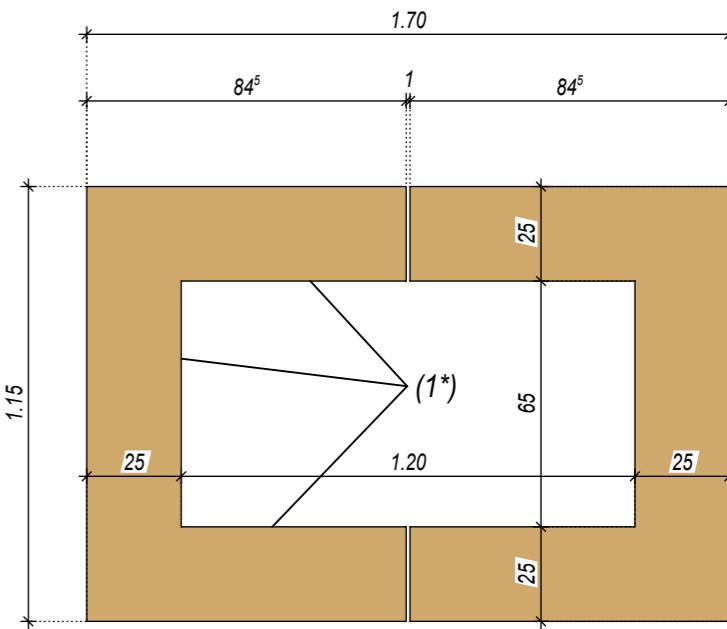


**Schicht Q1 - Q1** M = 1:20

Quadermauerwerk - Ausführung 1x

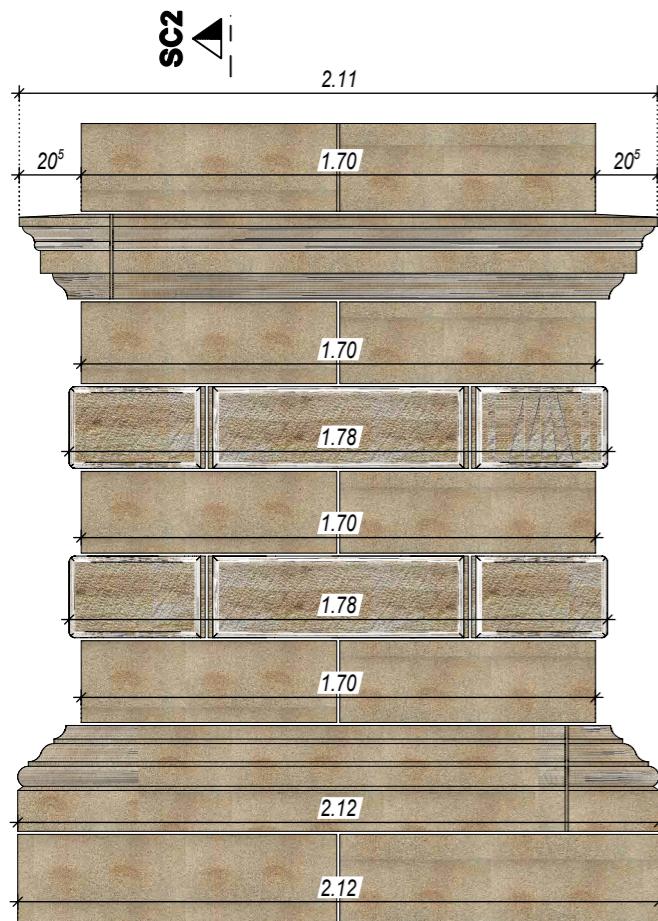


**Ansicht Westen** M = 1:25

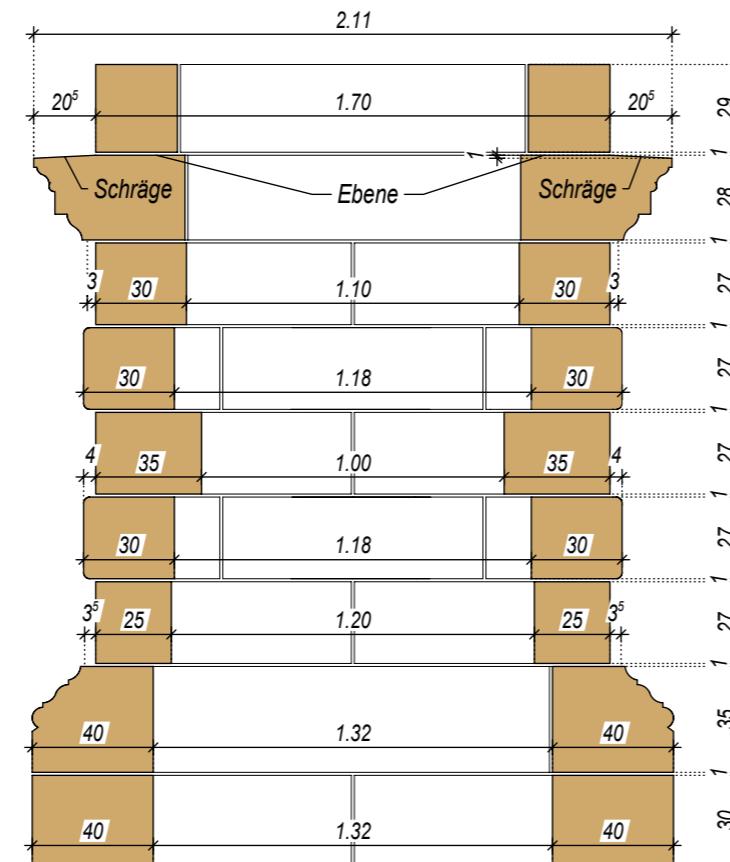


**Schnitt SC1 - SC1** M = 1:25

- K - Kämpferschicht
- G - Kämpfergesims
- Q3 - Quadermauerwerk
- B2 - Bossen
- Q2 - Quadermauerwerk
- B1 - Bossen
- Q1 - Quadermauerwerk
- S2 - Sockelgesims
- S1 - Quadermauerwerk Sockel

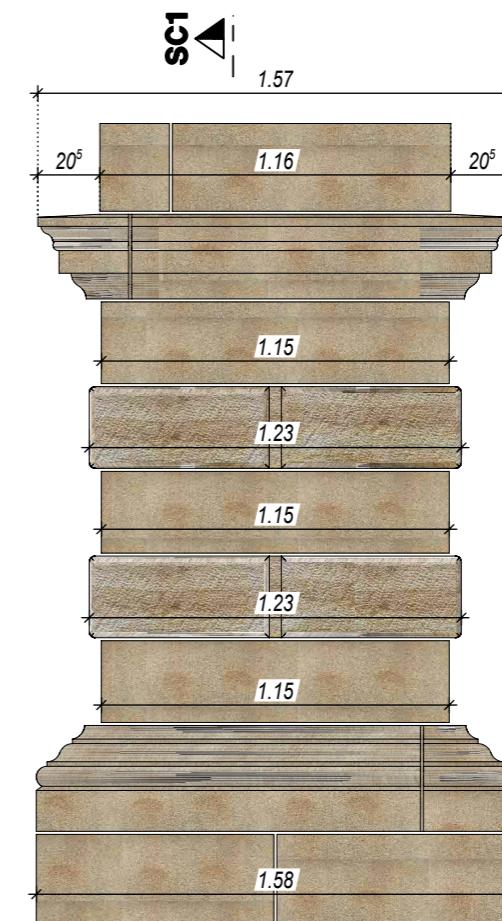

**Ansicht Norden** M = 1:25

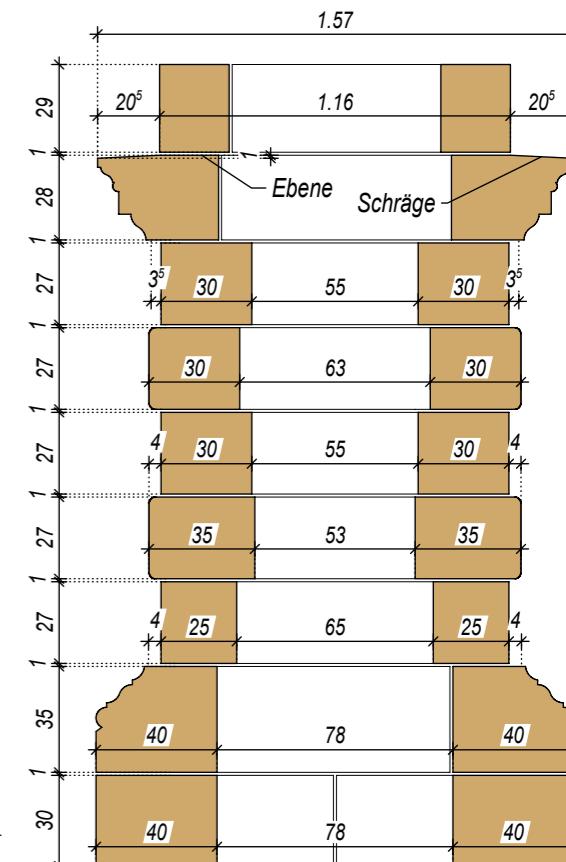

**Schnitt SC2 - SC2** M = 1:25

## GOTHA, SCHLOSS FRIEDENSTEIN / SANIERUNG U. UMBAU - TP II.1

Bereich: Westflügel, Arkadenpfeiler 1.BA - Natursteinarbeiten Planungsstand: 30.01.2026  
Schichtenplan 01 5\_WF\_ARC\_SAN\_102\_a