



## Schicht B1 - B1 M = 1:20

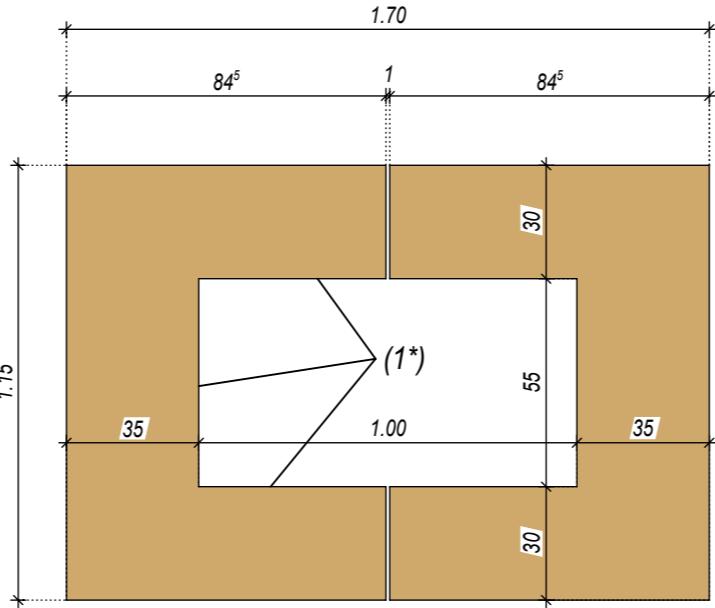


## Schicht Q2 - Q2 M = 1:20


### Quadermauerwerk - Ausführung 1x

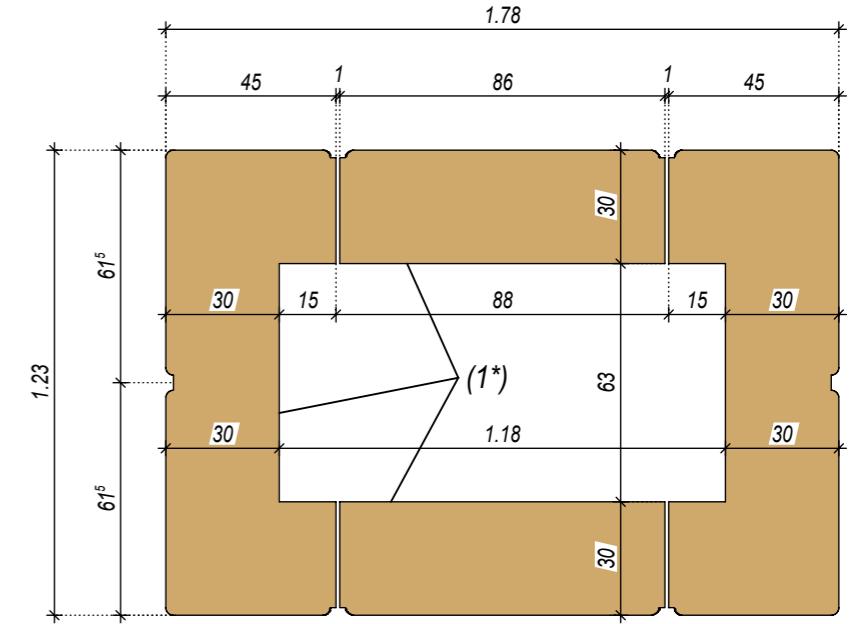


## Schicht B2 - B2 M = 1:20

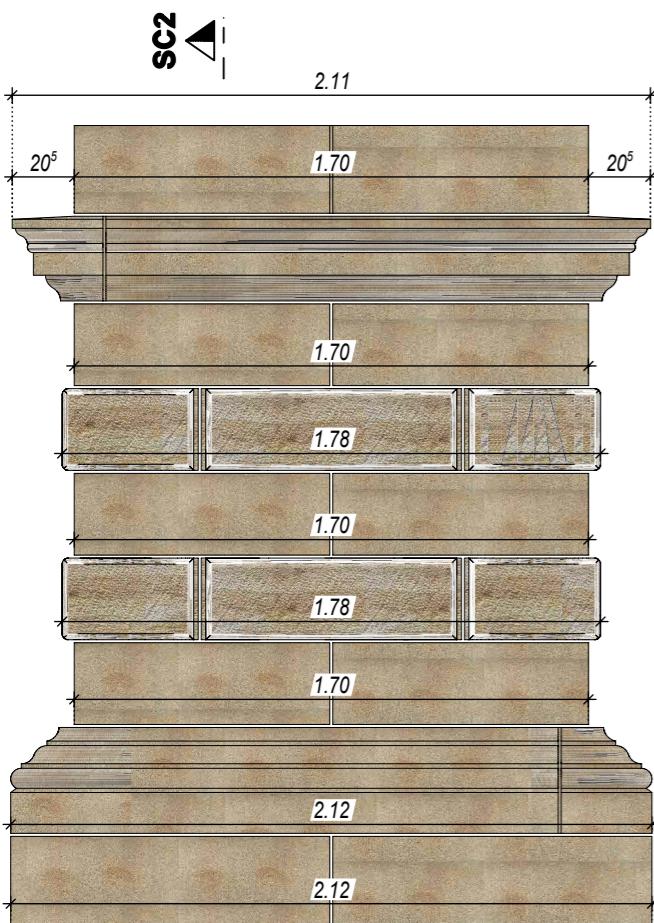


**Ansicht Westen** M = 1:25

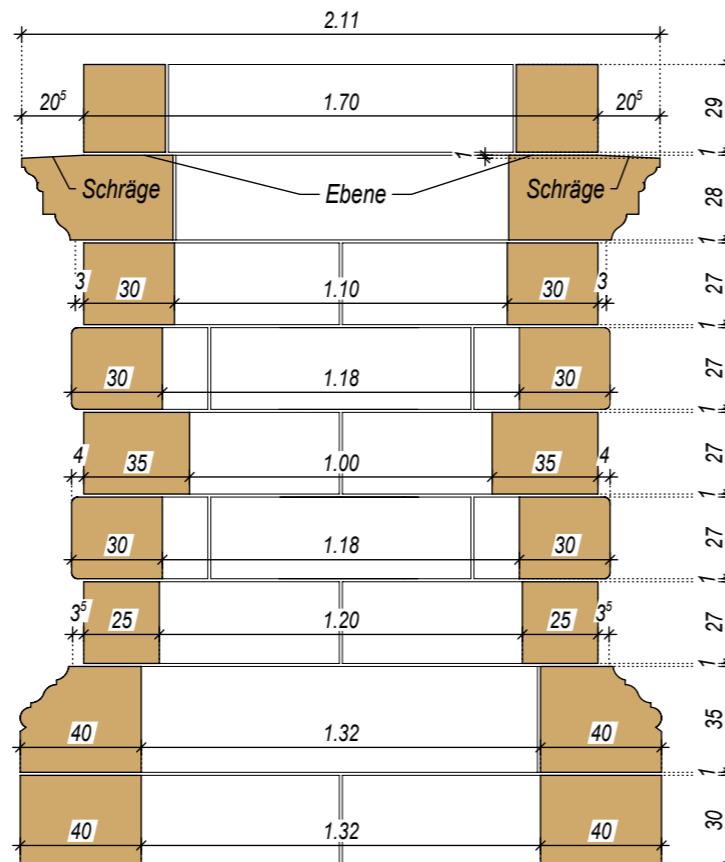

**Schnitt SC1 - SC1**

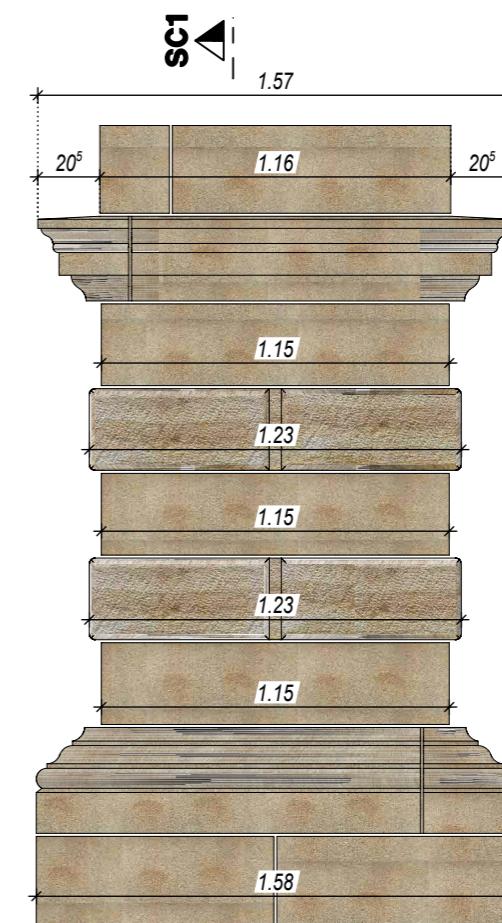

**Ansicht Norden** M = 1:25

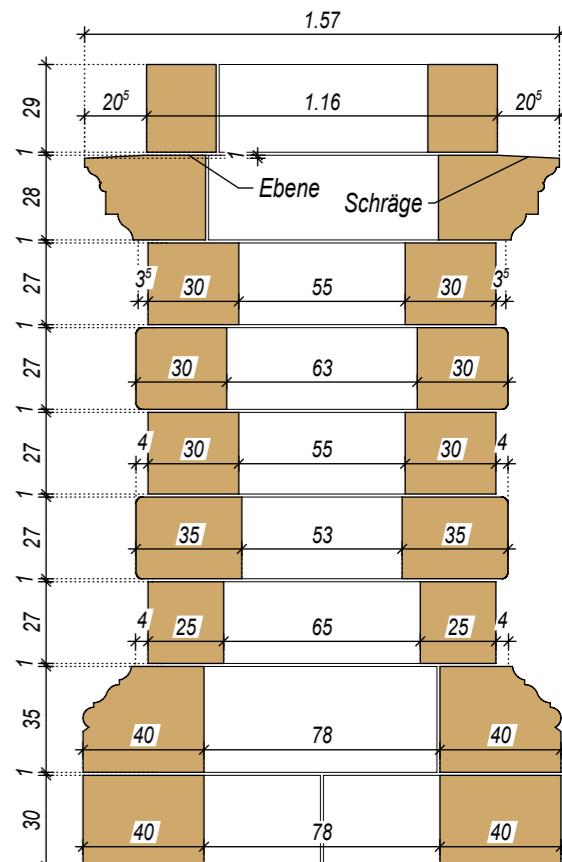

**Schnitt SC2 - SC2** M = 1:25

**GOTHA, SCHLOSS FRIEDENSTEIN / SANIERUNG U. UMBAU - TP II.1**

Bereich: Westflügel, Arkadenpfeiler 1.BA - Natursteinarbeiten Planungsstand: 30.01.2026  
Schichtenplan 02 5\_WF\_ARK\_SAN\_103\_a