



Schicht Q3 - Q3 M = 1:20

Quadermauerwerk - Ausführung 1x

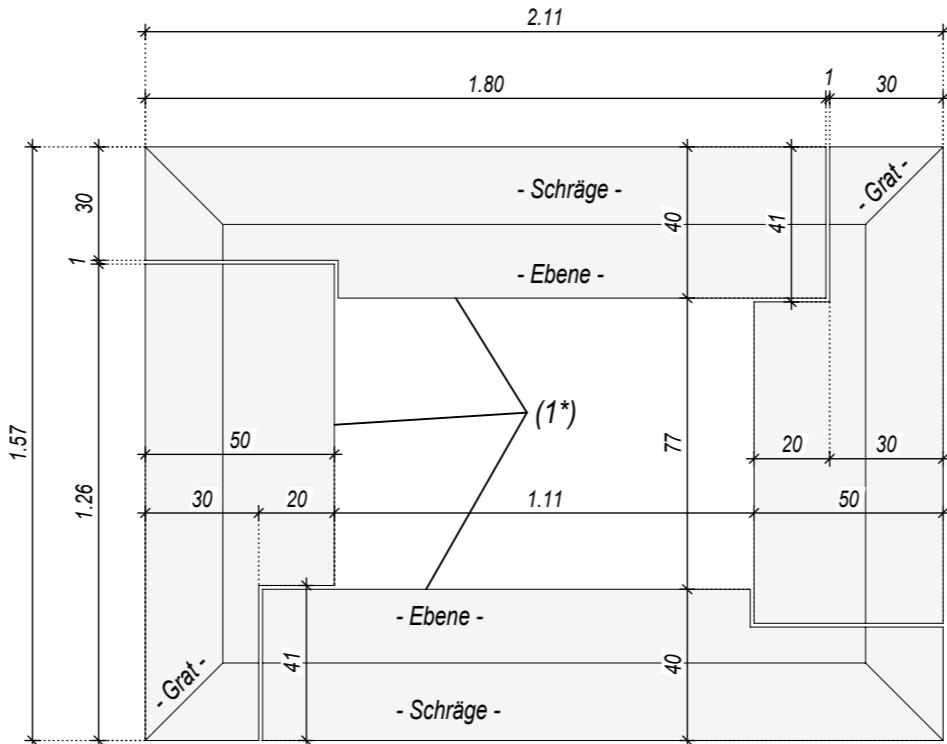


Schicht G - G Draufsicht M = 1:20

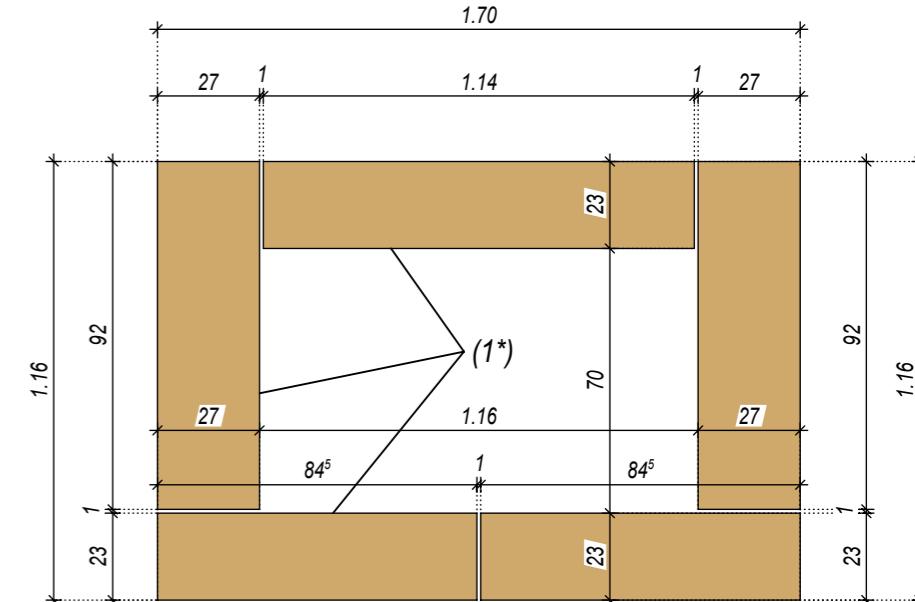


HINWEIS: Geometrie Oberseite Schicht K-K richtet sich nach der Verformung der bestehenden Bossenschicht Lage 2 am Arkadenbogen. Örtliche Festlegung im Zuge der jeweiligen Pfeilersanierung.


Schicht K - K M = 1:20

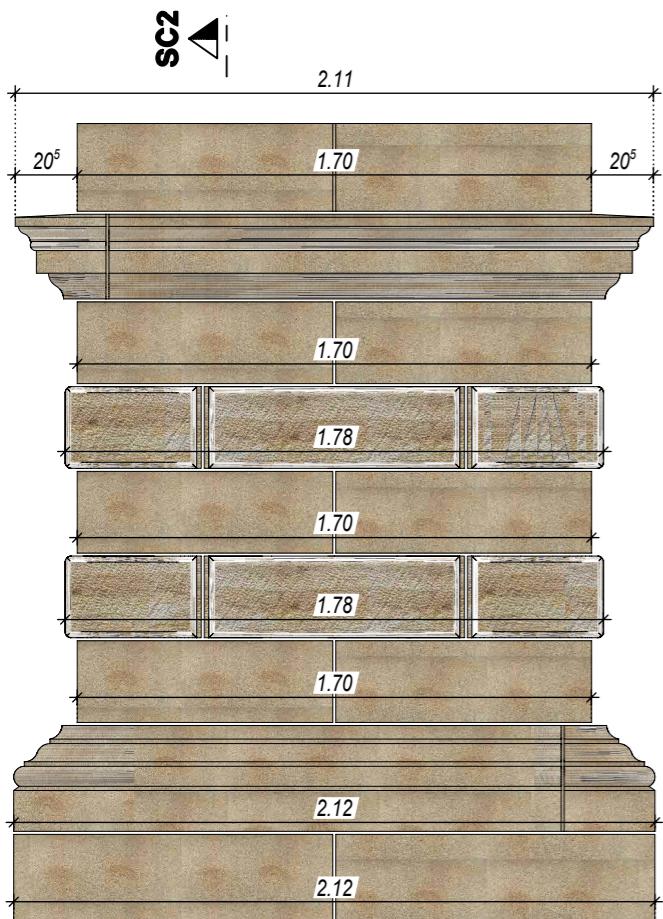


Ansicht Westen M = 1:25

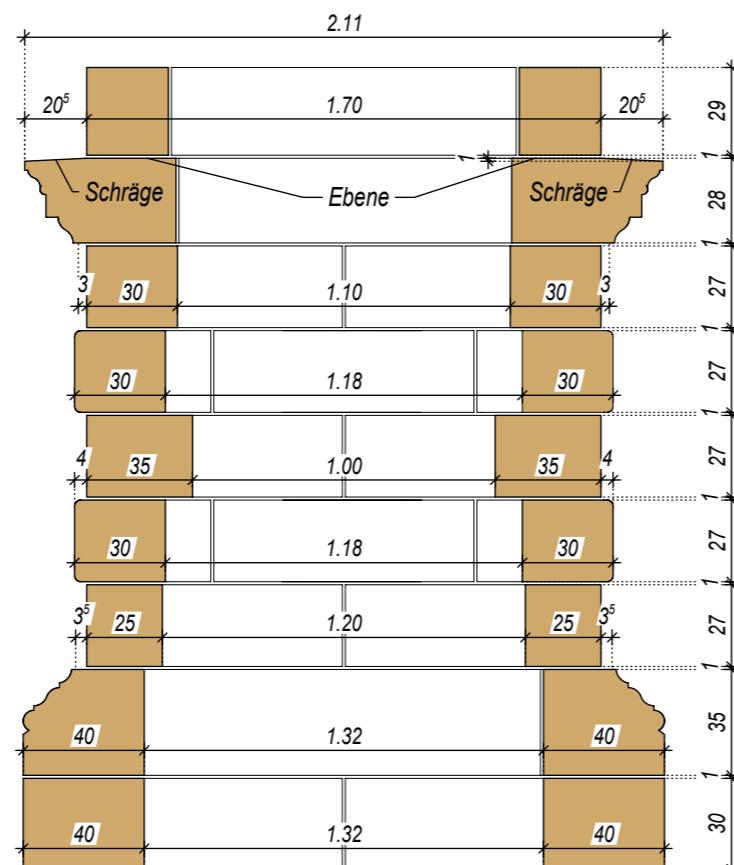

Schnitt SC1 - SC1 M = 1:25

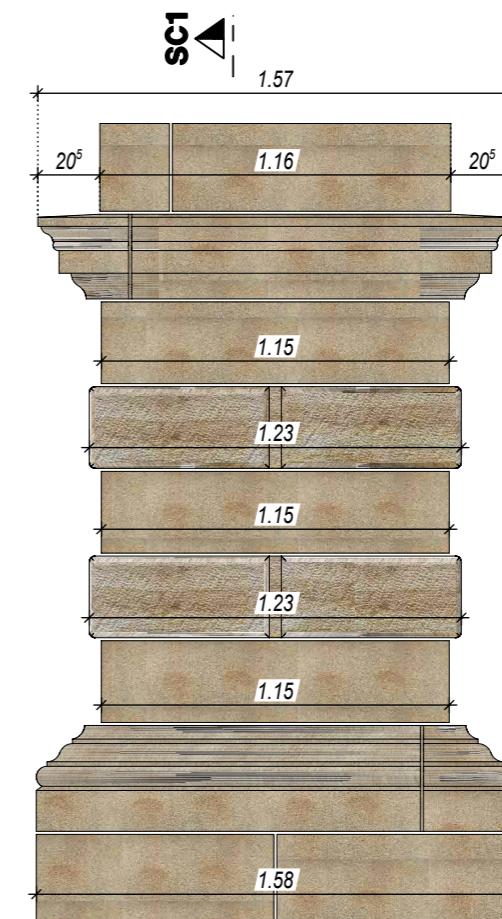

Ansicht Norden M = 1:25

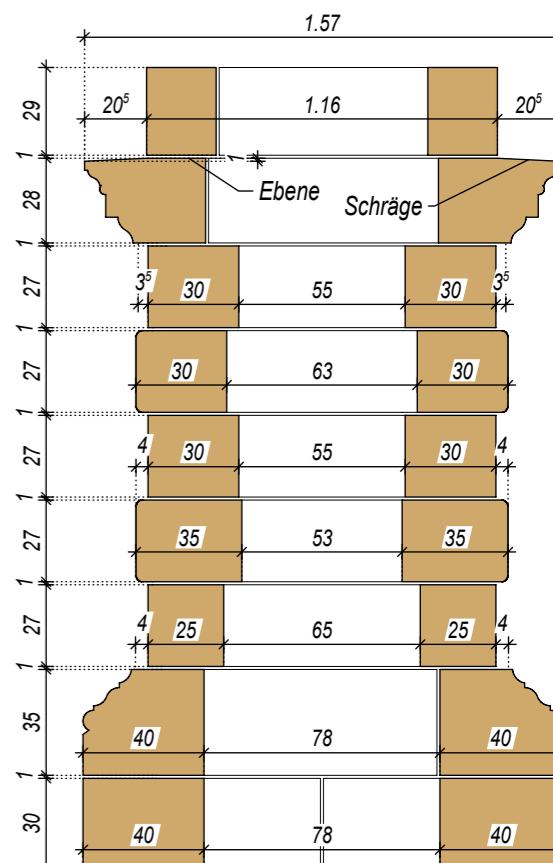

Schnitt SC2 - SC2 M = 1:25

GOTHA, SCHLOSS FRIEDENSTEIN / SANIERUNG U. UMBAU - TP II.1

Bereich: Westflügel, Arkadenpfeiler 1.BA - Natursteinarbeiten Planungsstand: 30.01.2026
Schichtenplan 03 5_WF_ARK_SAN_104_a