


Schnitt V - V M = 1:25

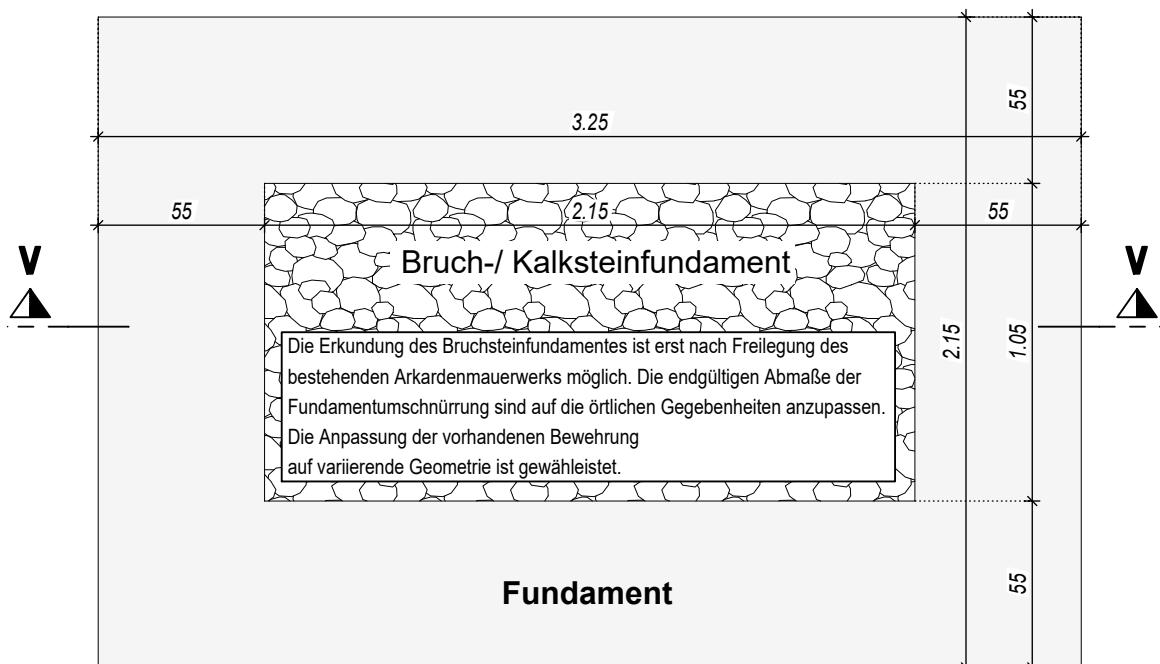

Schnitt H - H M = 1:25

GOTHA, SCHLOSS FRIEDENSTEIN / SANIERUNG U. UMBAU - TP II.1

Bereich: Westflügel, Arkadenpfeiler 1.BA - Natursteinarbeiten

Planungsstand: 30.01.2026

Schalplanung Fundamentkranz

5_WF_ARK_SAN_105_a