



Ansicht Süden

M = 1:50

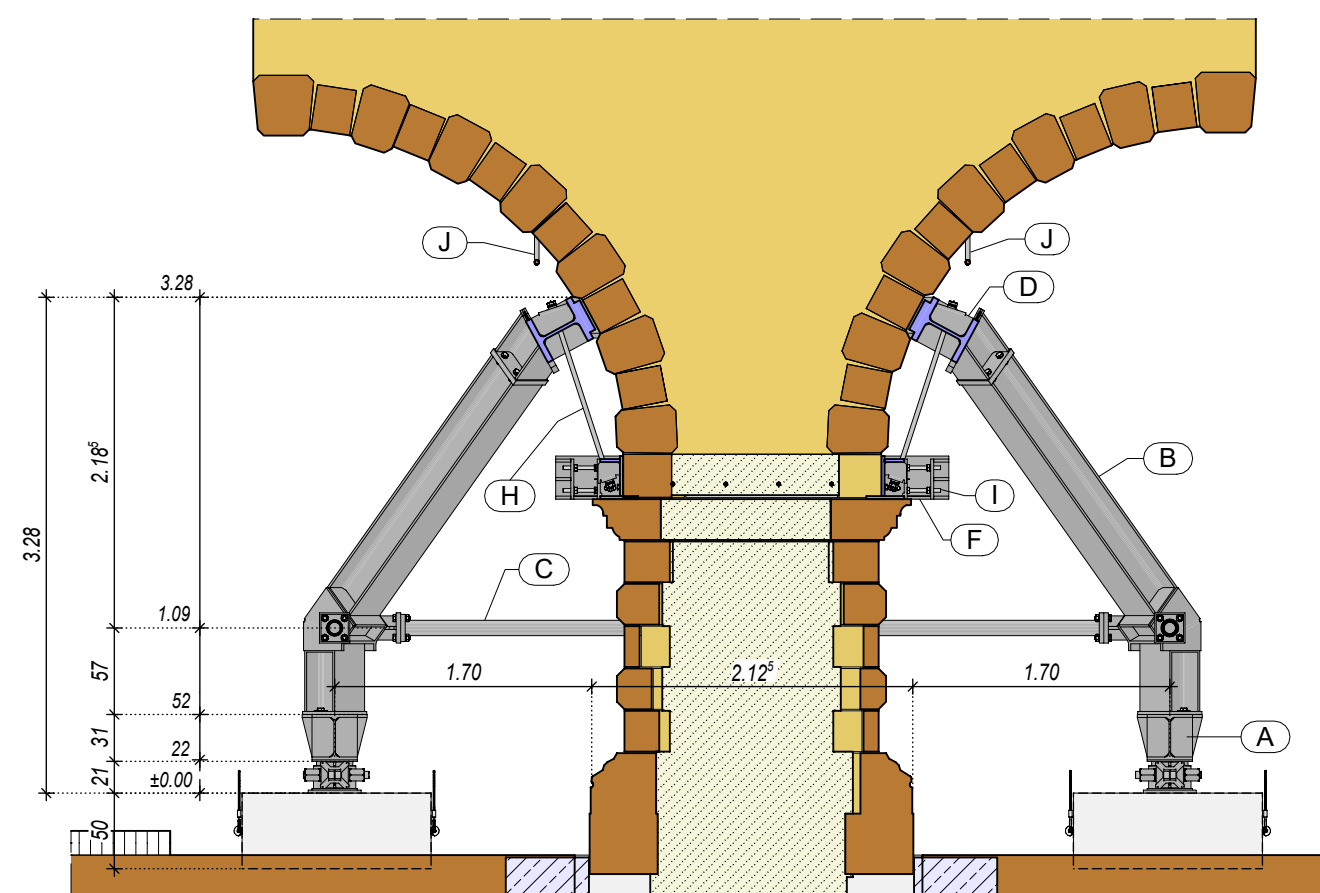


Schnitt 1 - 1

M = 1:50

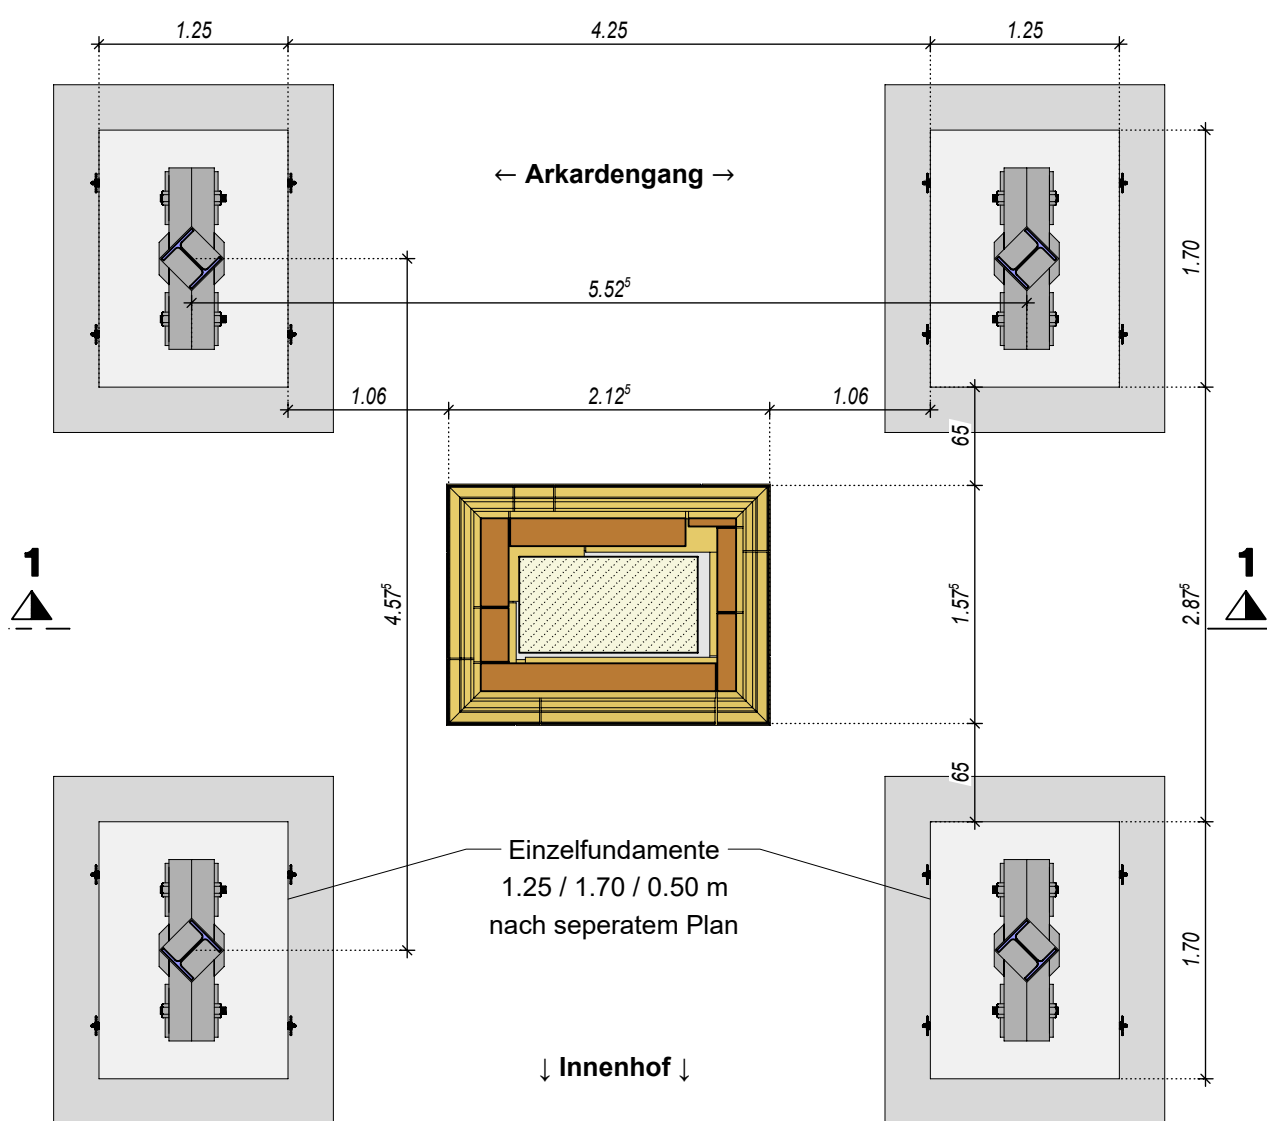

Grundriss Fundamente und Auflagerpunkte

M = 1:50

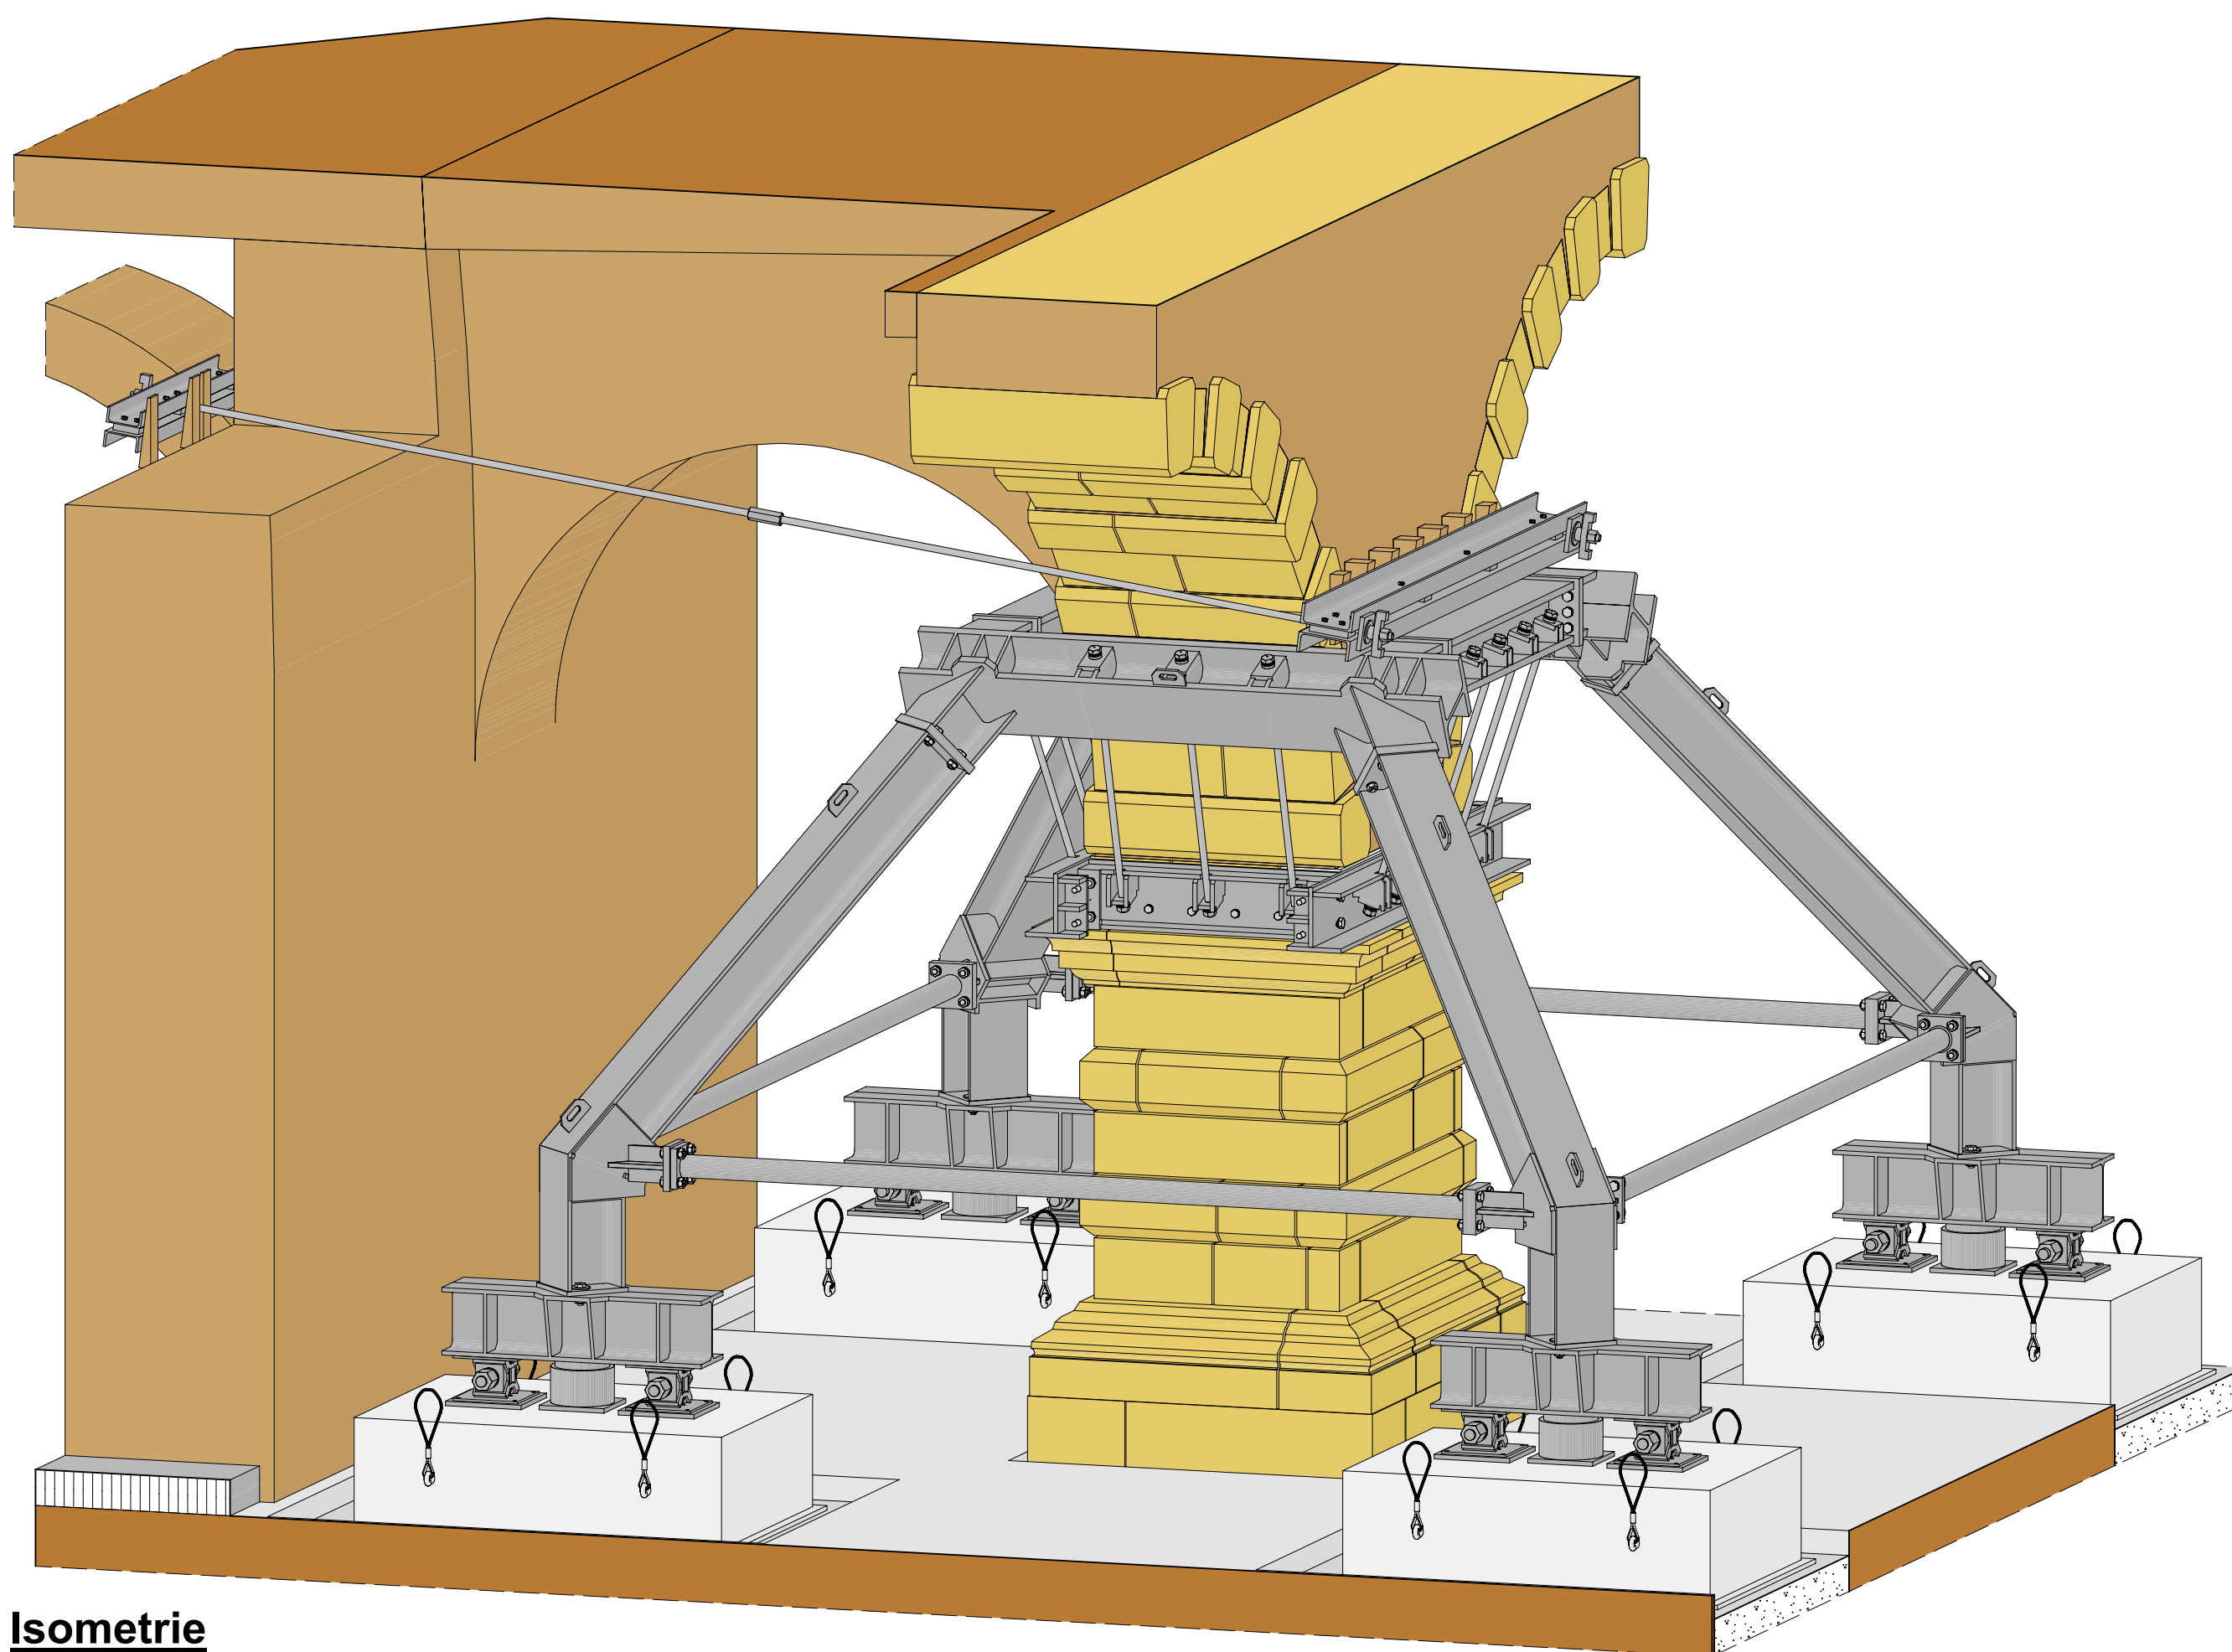

Isometrie

Übersicht Bauteilgruppen

- (A) Bauteilgruppe A - Auflagerpunkt
- (B) Bauteilgruppe B - Druckstrebe + Stütze
- (C) Bauteilgruppe C - Zugstäbe
- (D) Bauteilgruppe D - Oberer Kranz Querträger
- (E) Bauteilgruppe E - Oberer Kranz Längsträger
- (F) Bauteilgruppe F - Unterer Kranz Querträger
- (G) Bauteilgruppe G - Unterer Kranz Längsträger
- (H) Bauteilgruppe H - Aufhängung unterer Kranz
- (I) Bauteilgruppe I - Widerlager unterer Kranz
- (J) Bauteilgruppe J - Rückhängung H-Last Gewölbe

GOTHA, SCHLOSS FRIEDENSTEIN / SANIERUNG U. UMBAU - TP II.1

Bereich: Westflügel, Arkadenpfeiler 1.BA - Stahlabfangung
Gesamtübersicht Abfangung und Arkadenpfeiler

Planungsstand: 30.01.2026
5_WF_ARK_SAN_201_a