



**Isometrie Querträger Unterer Kranz**

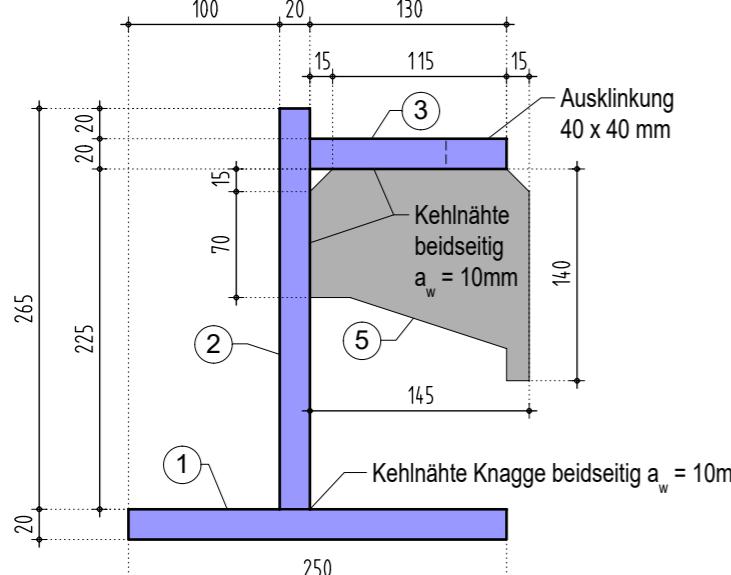

**Schnitt F1 - F1** M = 1:5

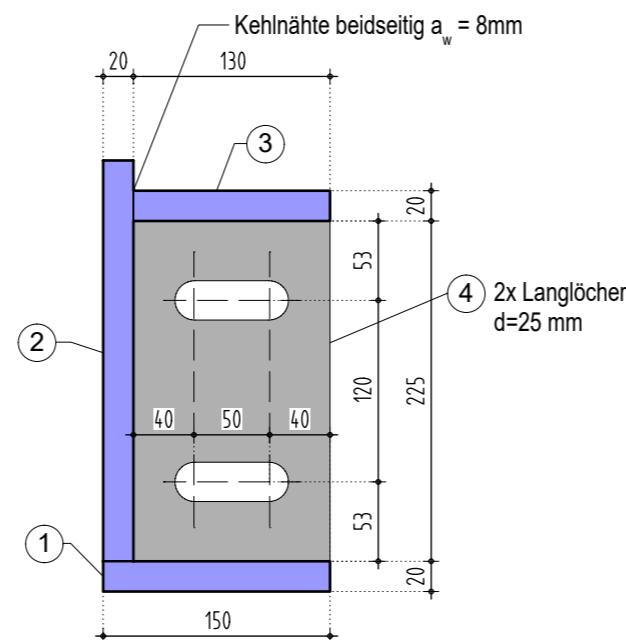


**Schnitt F2 - F2** M = 1:5

#### Bauteile Schweißprofil


- |     |                       |                          |
|-----|-----------------------|--------------------------|
| (1) | 1x Kragblech unten    | $l/b/t = 1160/250/20$ mm |
| (2) | 1x Steg               | $l/b/t = 1160/265/20$ mm |
| (3) | 1x Flansch oben       | $l/b/t = 1160/130/20$ mm |
| (4) | 2x Anschlussblech     | $l/b/t = 225/130/15$ mm  |
| (5) | 6x Steifen Aufhängung | $l/b/t = 145/140/20$ mm  |

#### Bauteilgruppe F - Unterer Kranz Querträger Ausführung 2x

soweit nicht anders angegeben - alle Stahlbauteile Stahlsorte S355 - Schrauben M24 Festigkeitsklasse 10.9  
Schweißverbindungen - nach Angabe

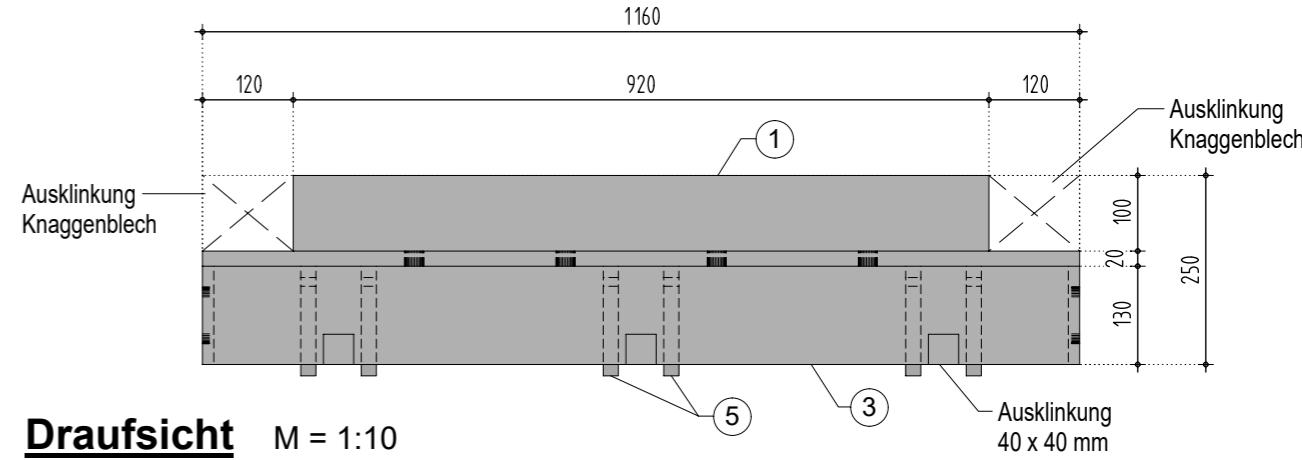

**Draufsicht** M = 1:10

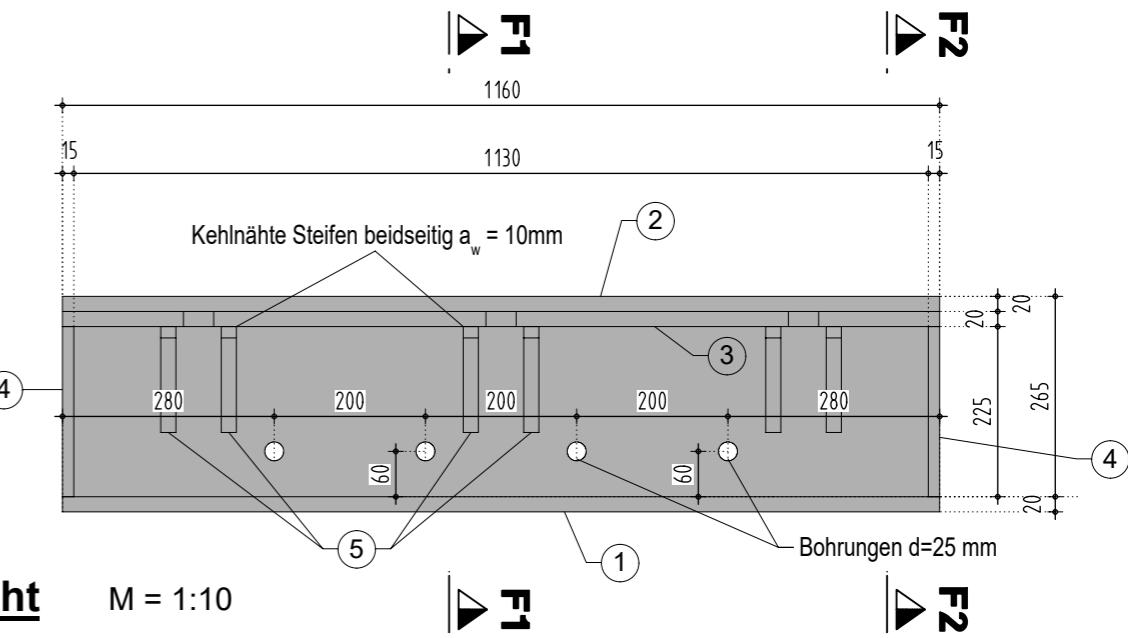

**Ansicht** M = 1:10

