




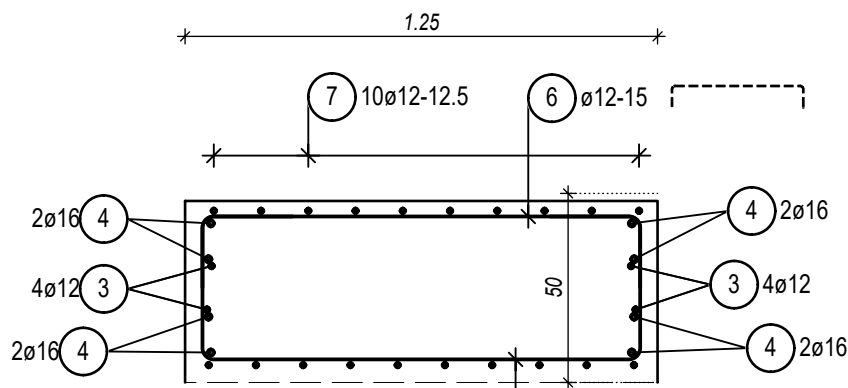


Schnitt 1 - 1
M = 1:20

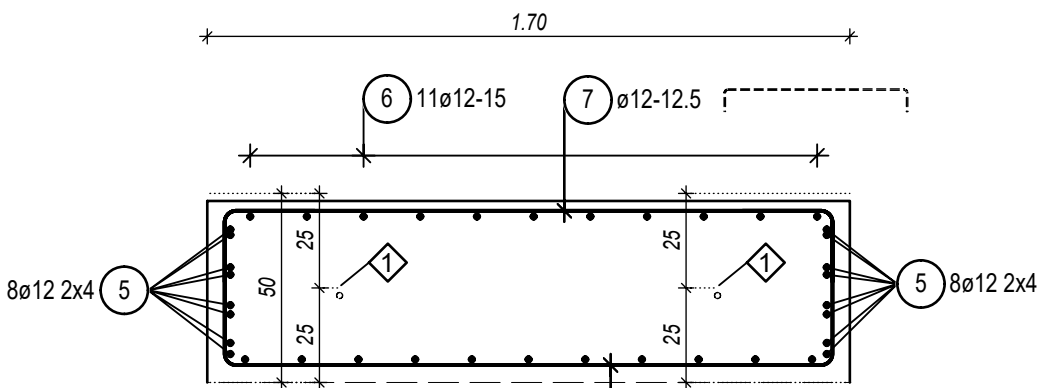

Schnitt 2 - 2
M = 1:20

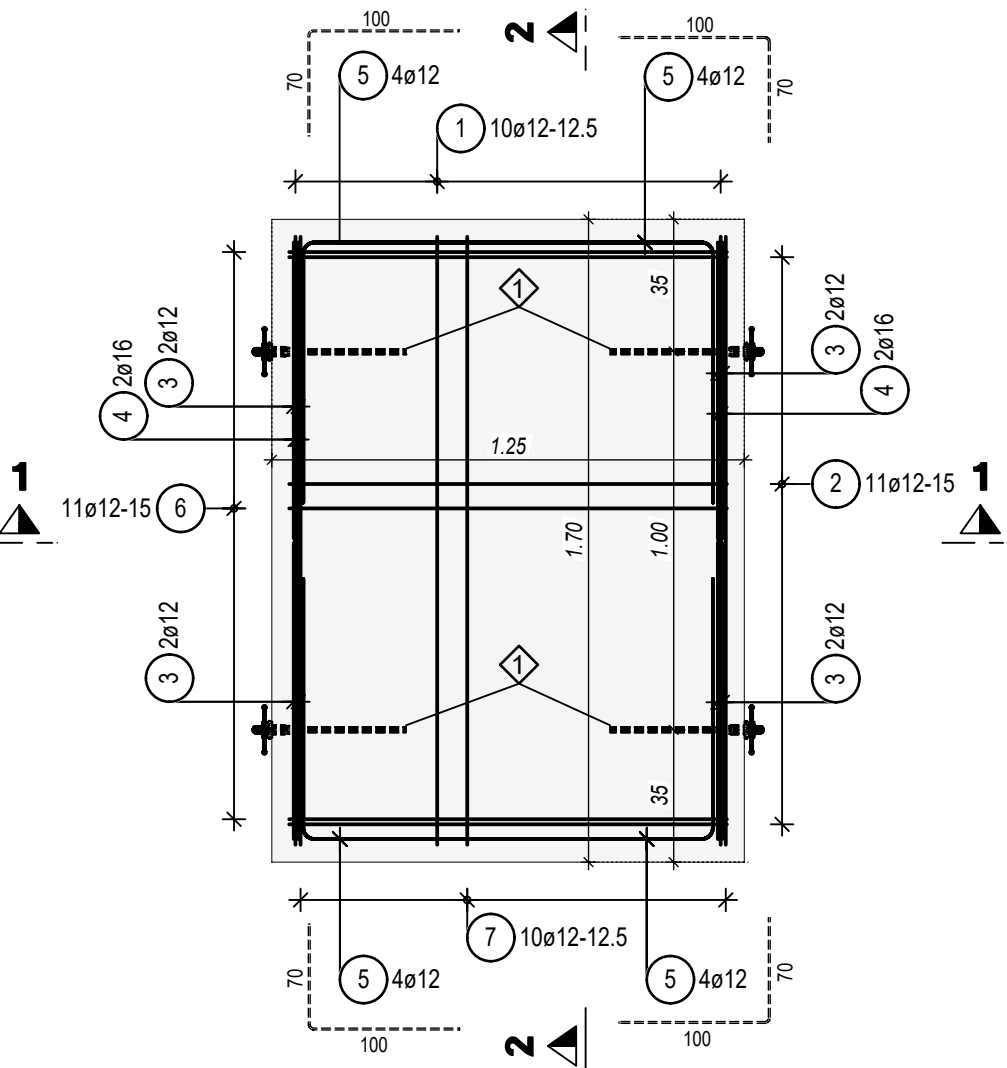

Grundriss M 1:20

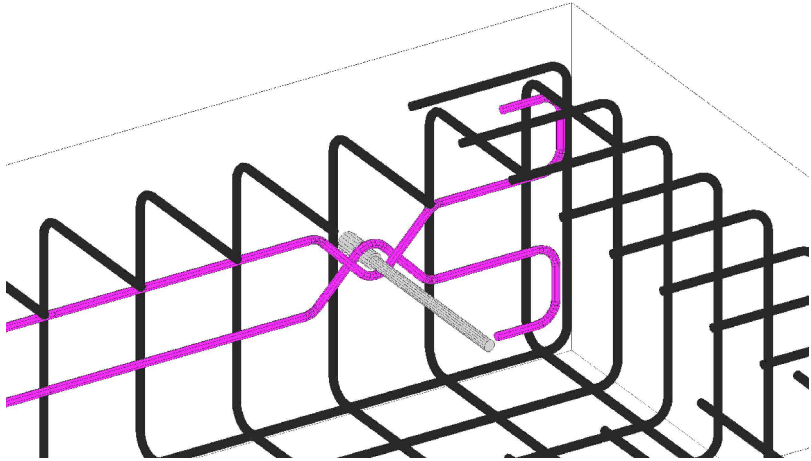

Isometrie Zulagebewehrung EBT
doppelter Quersugbügel für Gewindetransportanker
1 4 Stück Gewindetransportanker RD30 (PHILLIPP GmbH o. gleichwertig)

Stabliste - Biegeformen

Pos.	Stck	ø [mm]	Einzel Länge [m]	Bemaßte Biegeform (unmaßstäblich)	Gesamt Länge [m]	Masse [kg]
1	10	12	2.96		29.60	26.28
2	11	12	2.45		26.95	23.93
3	8	12	1.07		8.56	7.60
4	8	16	1.55		12.40	19.59
5	16	12	1.70		27.20	24.15
6	11	12	1.57		17.27	15.34
7	10	12	2.02		20.20	17.94

Gesamtmasse : 134.84

Bauteil	Betonklasse C	Expositionsklassen / Feuchtigkeitsklasse							Überwachungs- klasse ÜK	Betondeckung (cm) c _v				
		XC	XD	XS	XF	XA	XM	W		oben	unten	seitlich	innen	außen
Einzelfundament	C25/30	4	-	-	1	-	-	F	1	4.0	4.0	4.0	-	-

Einzelfundament Abfangkonstruktion Ausführung 4x

GOTHA, SCHLOSS FRIEDENSTEIN / SANIERUNG U. UMBAU - TP II.1

Bereich: Westflügel, Arkadenpfeiler 1.BA - Stahlabfangung
Schal- und Bewehrungsplan - Einzelfundamente
Planungsstand: 30.01.2026
5_WF_ARK_SAN_212_a