




Vorgaben aus HU-Bau

Enthalten sind in der Regel eine Küchenzeile mit Unterschränken mit Auszugssystem und Mülltrennsystem sowie Unterbau-Geschirrspüler, Arbeitsplatte mit Unterbauspüle (1 Becken mit seitlicher Ablauffläche) und 2-Platten-Kochstelle, Oberschränke mit integriertem Mikrowellengerät sowie Hochschrank einschl. Kühlschrank mit Gefrierfach.

Vorgaben aus Erstausrüstung

Küchenzeile (Elektroherd, Geschirrspüler, Mikrowelle, Wasserkocher, Kaffeemaschine)

Produktangaben für Elektrogeräte und Armatur?

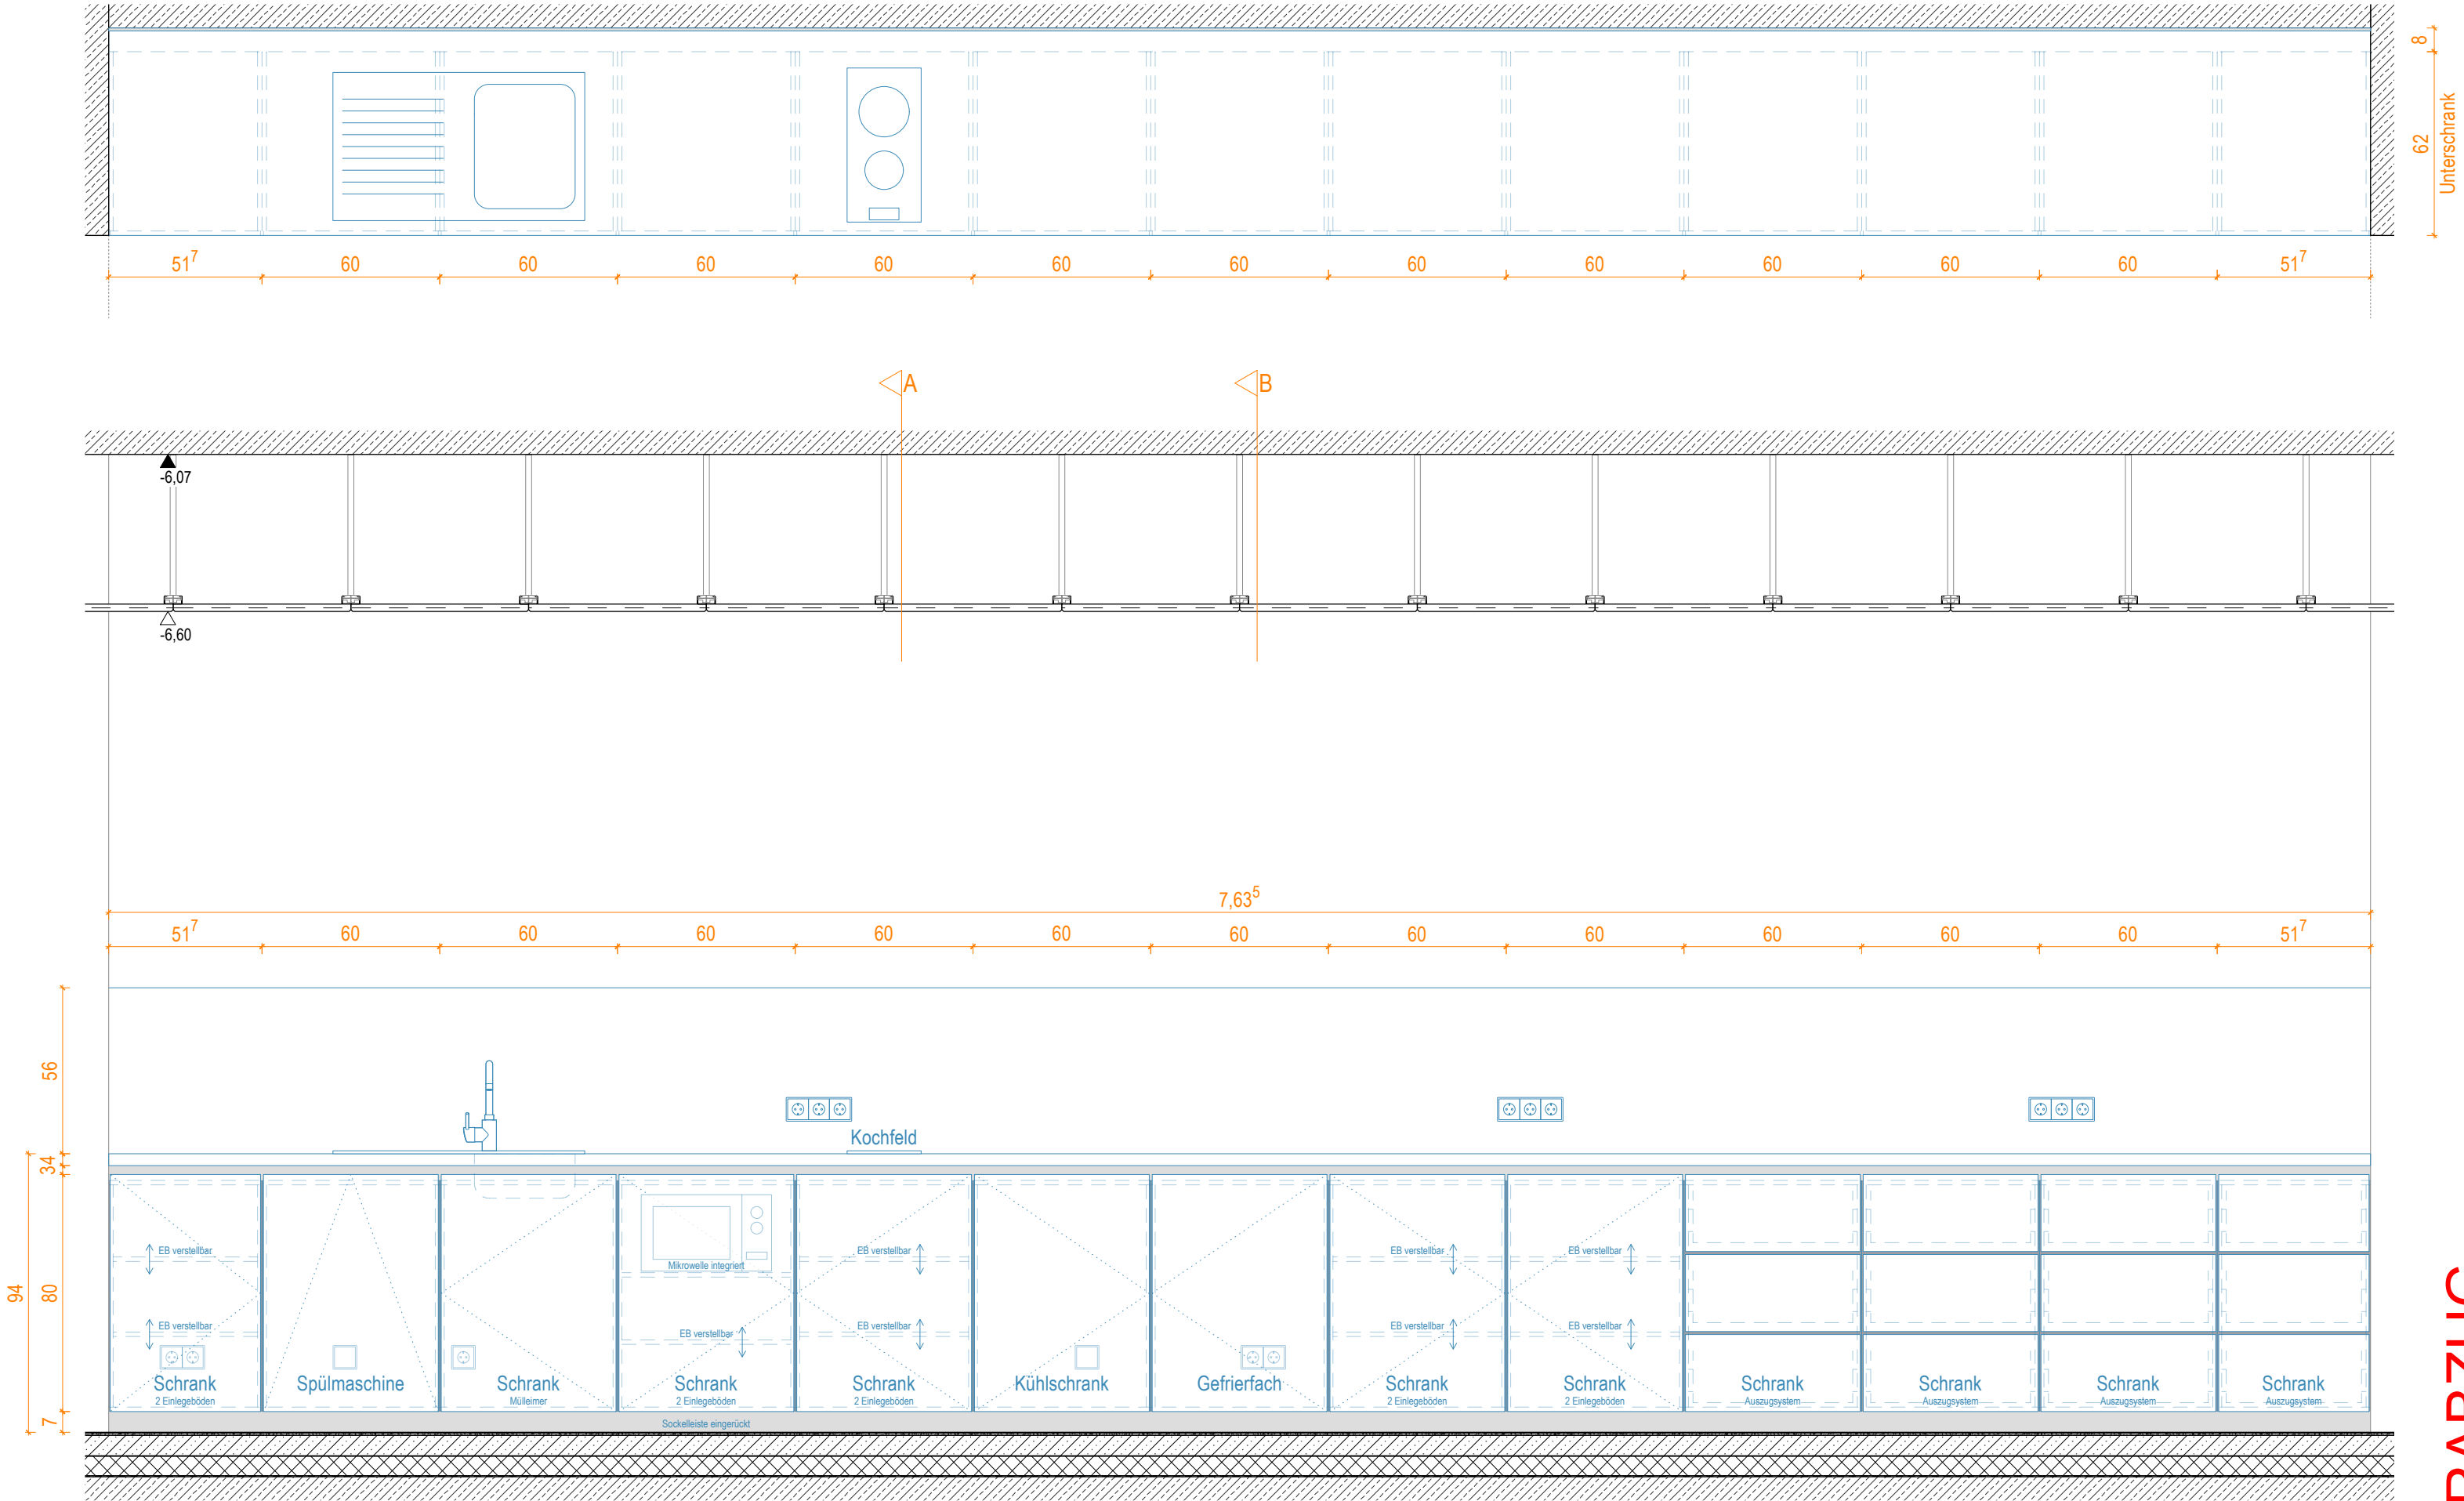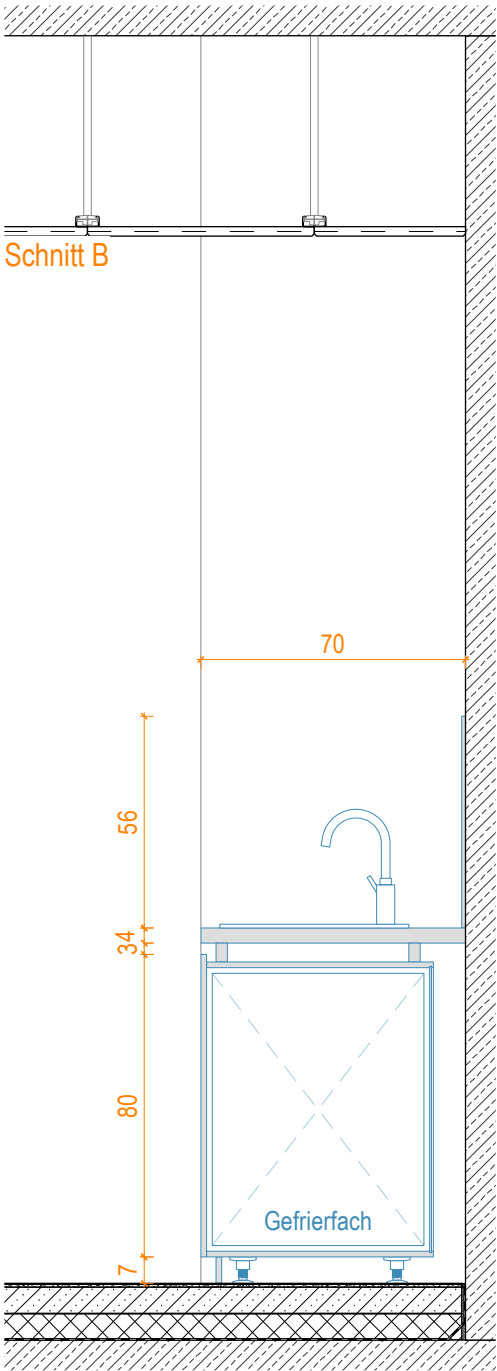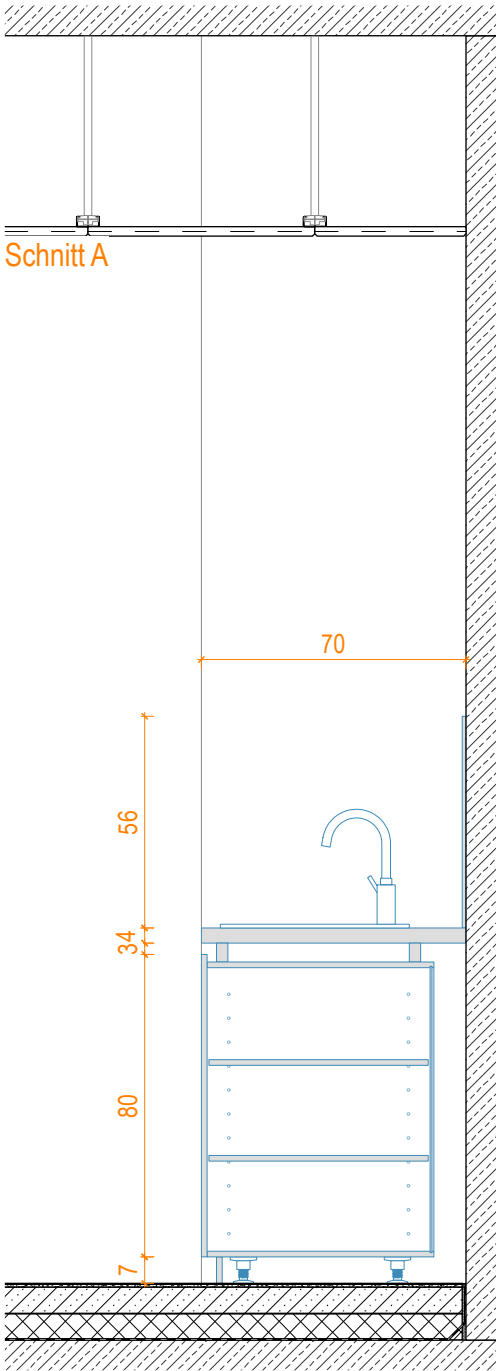

VORABZUG

BAUHERR	LANDESBETRIEB BAU-UND LIEGENSCHAFTSMANAGEMENT SACHSEN-ANHALT, Technisches Büro Halle An der Fiederwegkaserne 21, 06130 Halle (Saale) Poststelle-HAL.BLSA@sachsen-anhalt.de Tel.:0345 / 77798-100		
	BEARBEITET	PLANDATUM	21.07.25
		MAßSTAB	1:20
FACHPLANER	PLANINHALT	Details Teeküche - Raum 02.10	
	PLANNR	653	
	Planungsphase	Wertplanung	
PLANER	Maßnahme, Liegenschaft / Adresse: GNUE Erweiterung JVA Halle, Dessauer Straße, 3 TM: Raumschießanlage, Mehrzweckgebäude, Begleitmaßnahmen / Herbert-Post-Str. 40		
	LIEGENSCHAFTSNUMMER	30028	
	Gebäudenummer	019	