


Alle Maße sind vom Unternehmer auf eigene Verantwortung zu prüfen.  
Sämtliche Maße sind in Zentimeter und Meter angegeben.

Dieser Plan gilt nur in Verbindung mit den ausgeführten Schnit. Bewehrungs- und Grundrissplänen.  
Höhenangaben in Durchdringungen, Ausbauten und Brücken beziehen sich auf Oberkante Fertigbauteile des entsprechenden Geschosses, wenn nicht anders angegeben.

#### Legende

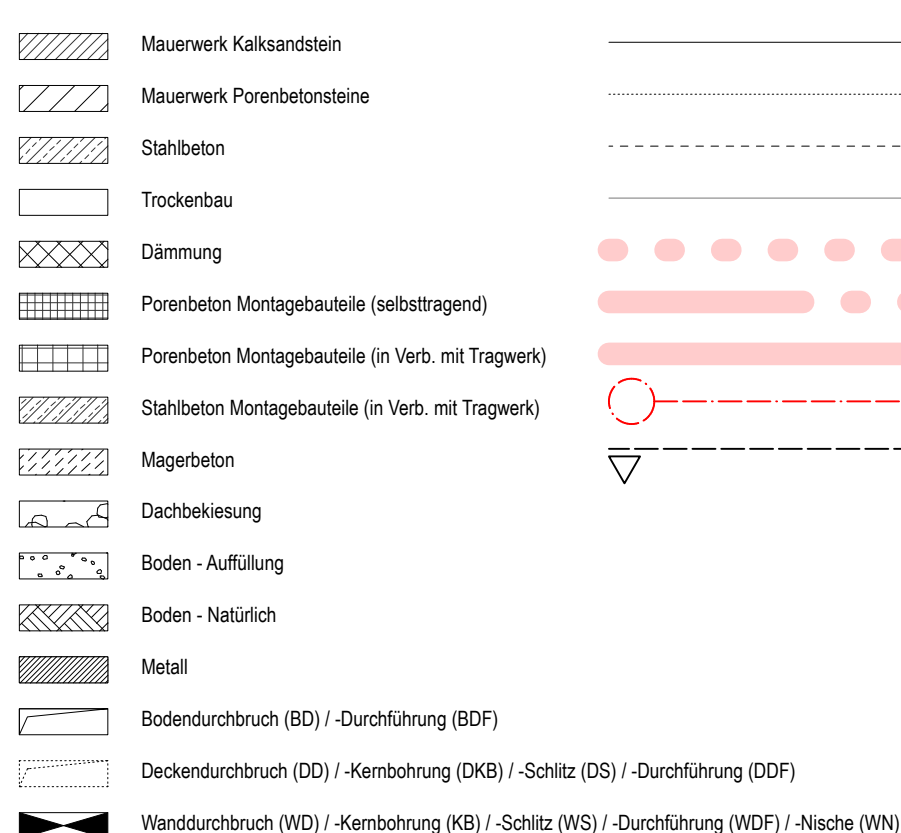

Allgemeine Informationen zu Durchdringungen:  
- Zerstörung Fachbereich: S-Schnitt (H-Hebung / L-Lüftung / K-Klima / B-Bauchschutz / A-Architektur / E-Elektro)  
- Höhenangaben beziehen sich auf OH (Geländehöhe) + + 0,00 (m) (m)  
- Geländehöhe in (m)  
- Angabe bei TÜR/TÜR = Breite x Höhe x (Tür)

OKF / OKR Oberkante Fertig (Ausbau) / Oberkante Rohbau  
UKF / UKR Unterkante Fertig (Ausbau) / Unterkante Rohbau  
BRH / BRV Brüstungshöhe Fertig (Ausbau) / Brüstungshöhe Rohbau  
RH Raumhöhe  
T Treppeneingang  
UZ Unterzug  
NBA Natürlicher Rauch- und Wärmeabzug  
OL Oberlicht  
VK Verankerung  
T Tür  
S Selenaktor  
DT Drehtür

