


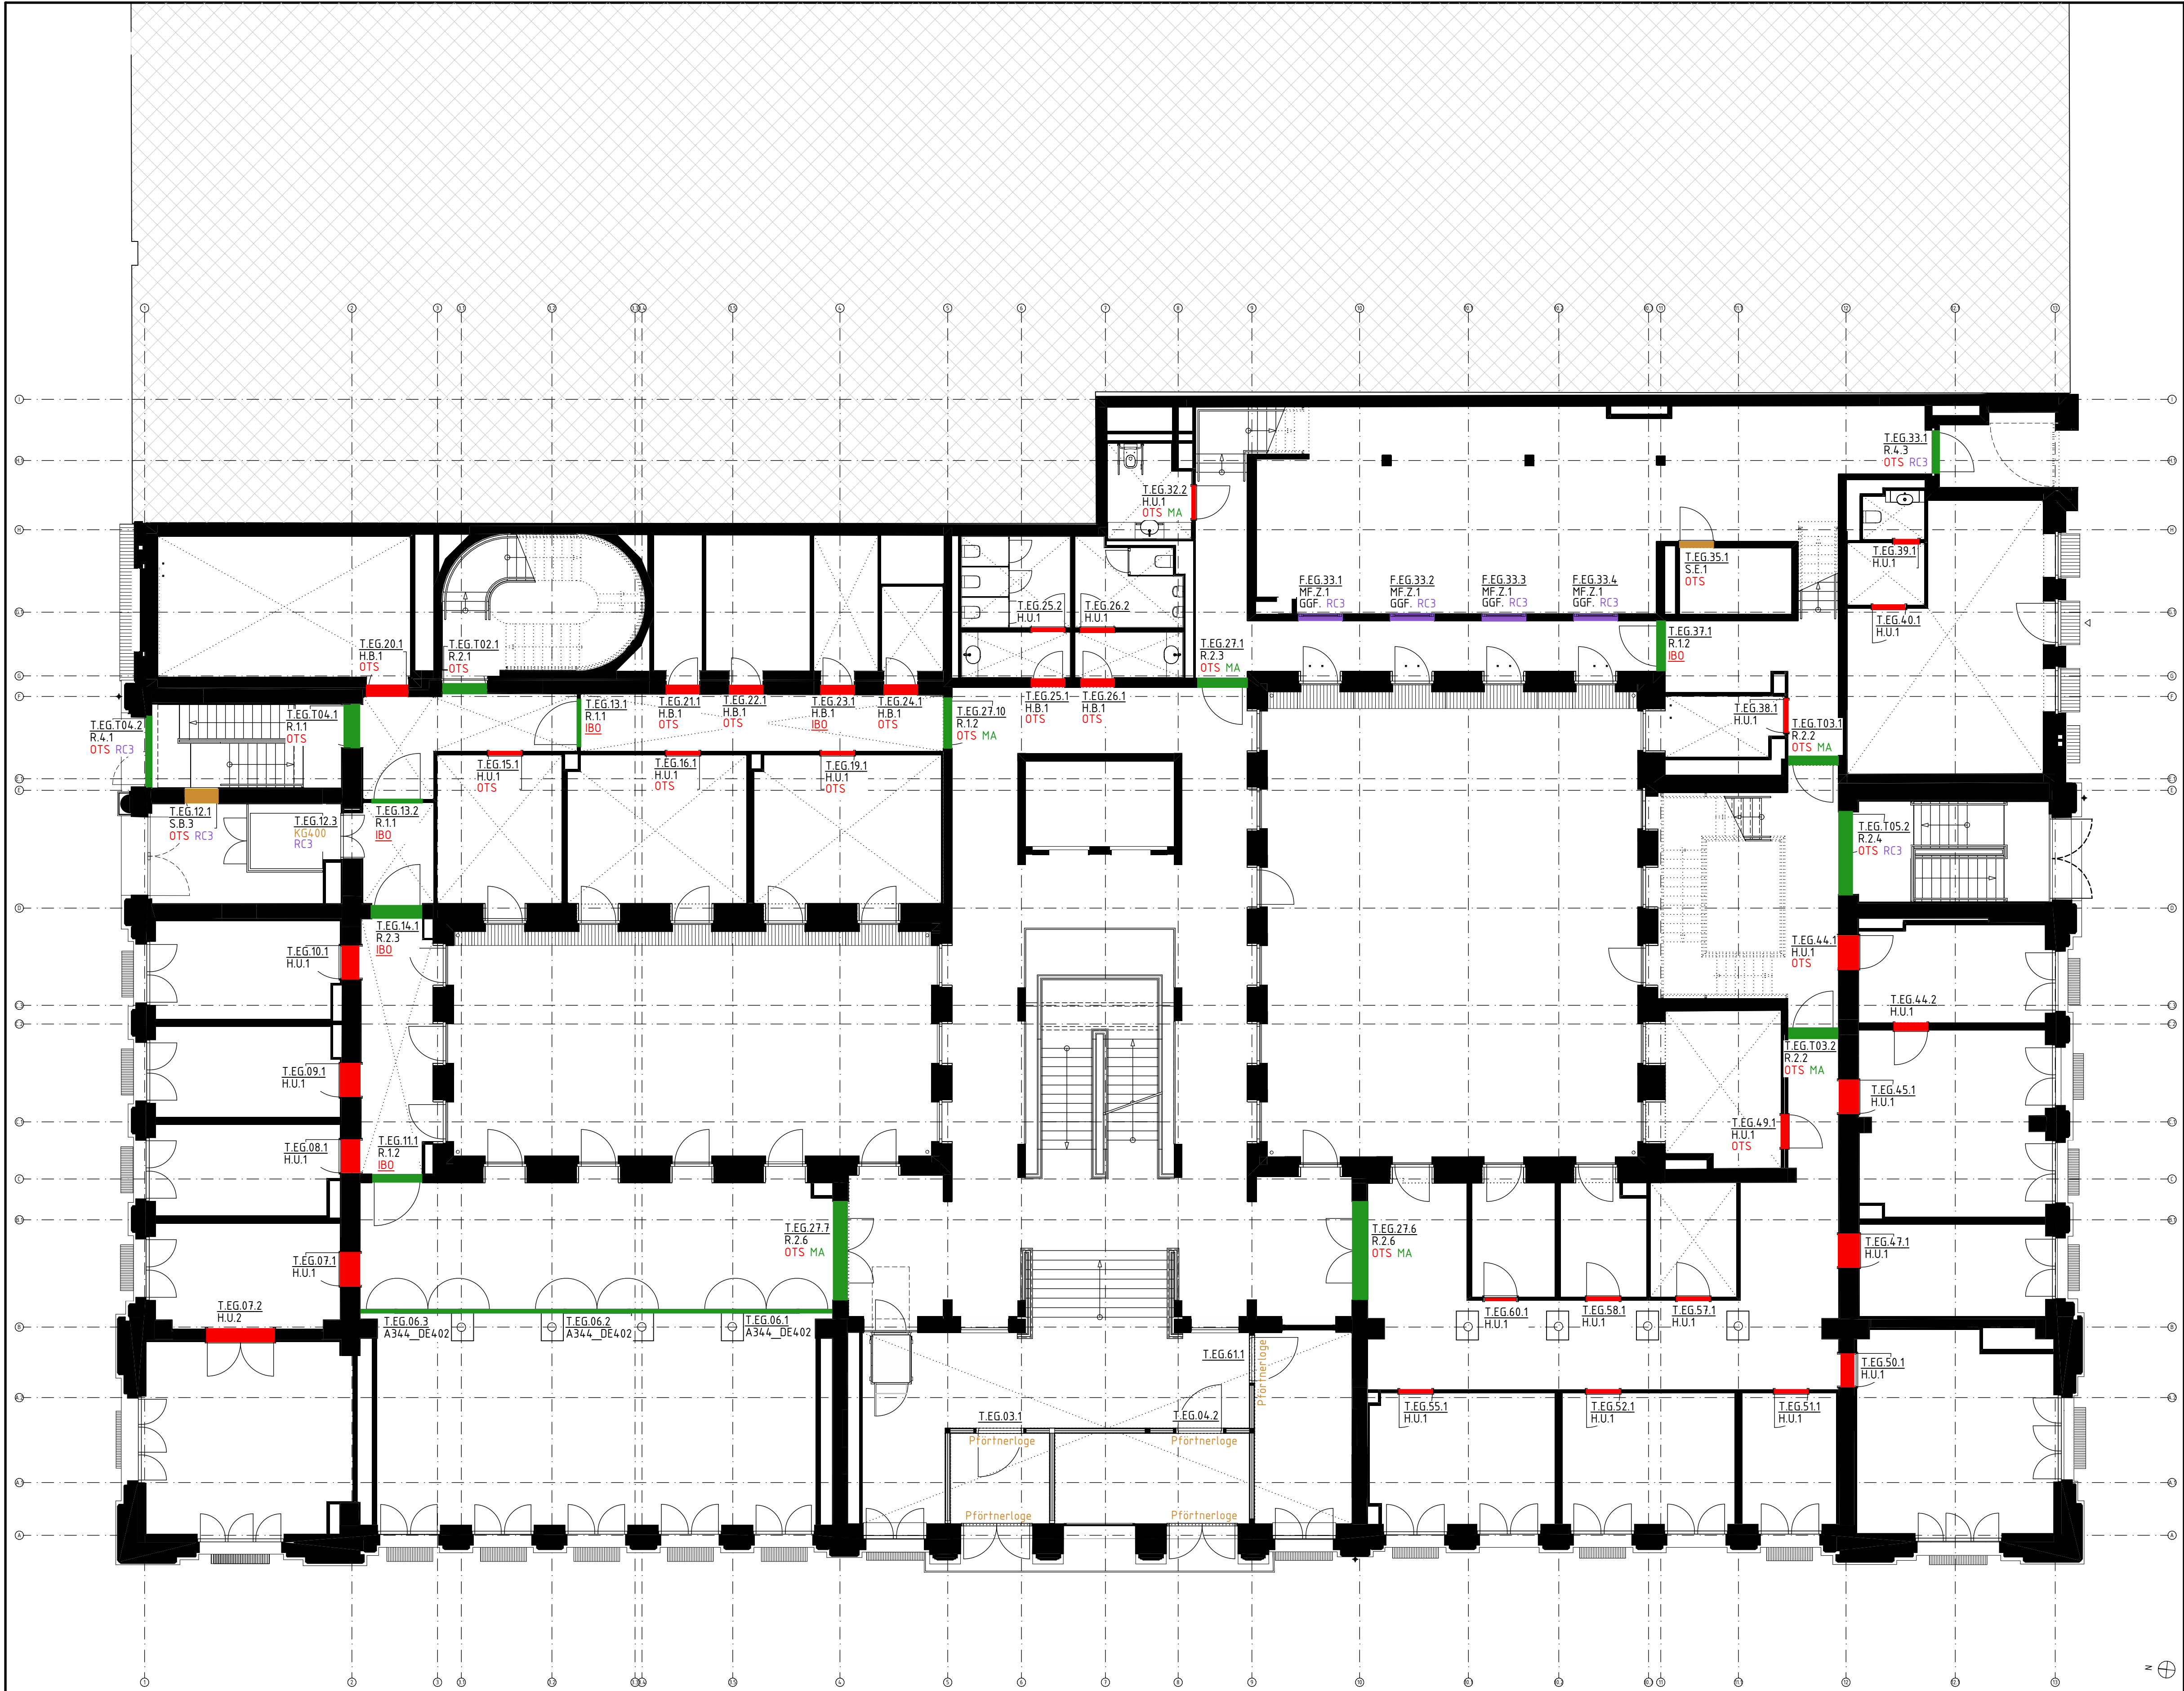

OTS	Obenfürschliesser
IBO	In Betrieb Offen Feststellanlage mit integriertem Rauchmelder
GP	Geschlossenes Paneel in Rohrrahmentür
MA	Motorischer Antrieb


Typ 1 - Holzwerkstoff	geschlossenes Türblatt oder mit Lichtöffnung, Futter und Bekleidung in Holzwerkstoff
Typ 2 - Rohrrahmentür/-Zarge	Aluminium verglast oder geschlossenes Paneel, teilweise Überlicht oder Seitenflügel
Typ 3	Stahlblechtüren
Typ 4	Innenfenster

LEGENDE

C	18.07.2025	TW	Planfortschreibung: Anforderungen Einbruchschutz Innenfenster
B	04.07.2025	TW	Stand Vorstellungstermin Nutzer + Bauherr
B	04.07.2025	TW	Planfortschreibung nach Prüfrücklauf
A	12.05.2025	TW	Planfortschreibung
	04.02.2025	SF	Planerstellung
Ind.	Datum	gez.	Art der Änderung
Änderung Hochbau			

Gezeichnet	Geprüft				
TW					

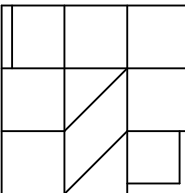

	Bundesamt für Bauwesen und Raumordnung		Referat BB II 4 Straße des 17. Juni 112 10623 Berlin T. +49 30 184 01 6201 F. +49 30 184 01 8689
BV-Nr. BBR 02468	Bauvorhaben Herrichtung der Liegenschaft für Zwecke des Deutschen Bundestages	Bauherr/Nutzer DEUTSCHER BUNDESTAG Neustädtische Kirchstraße 4-5, 10117 Berlin	
Blattgröße 594x841			
Kurzbezeichnung Plan A344_DE002	Zeichnung Innen Türen – Übersicht Erdgeschoss		
Maßstab 1:100			

AKS-Schlüssel Hochbau	
D	1	0	1	1	7	N	0	4	E	G	A	3	0	0	G	R	0	0	2	-	2	C	-	F	

AKS-Schlüssel Fachplaner					
Gewerk	Planverfasser Fachplaner				
Datum					

AKS-Schlüssel Ausführende Firma				
Gewerk	Planverfasser Ausführende Firma			
Datum				