


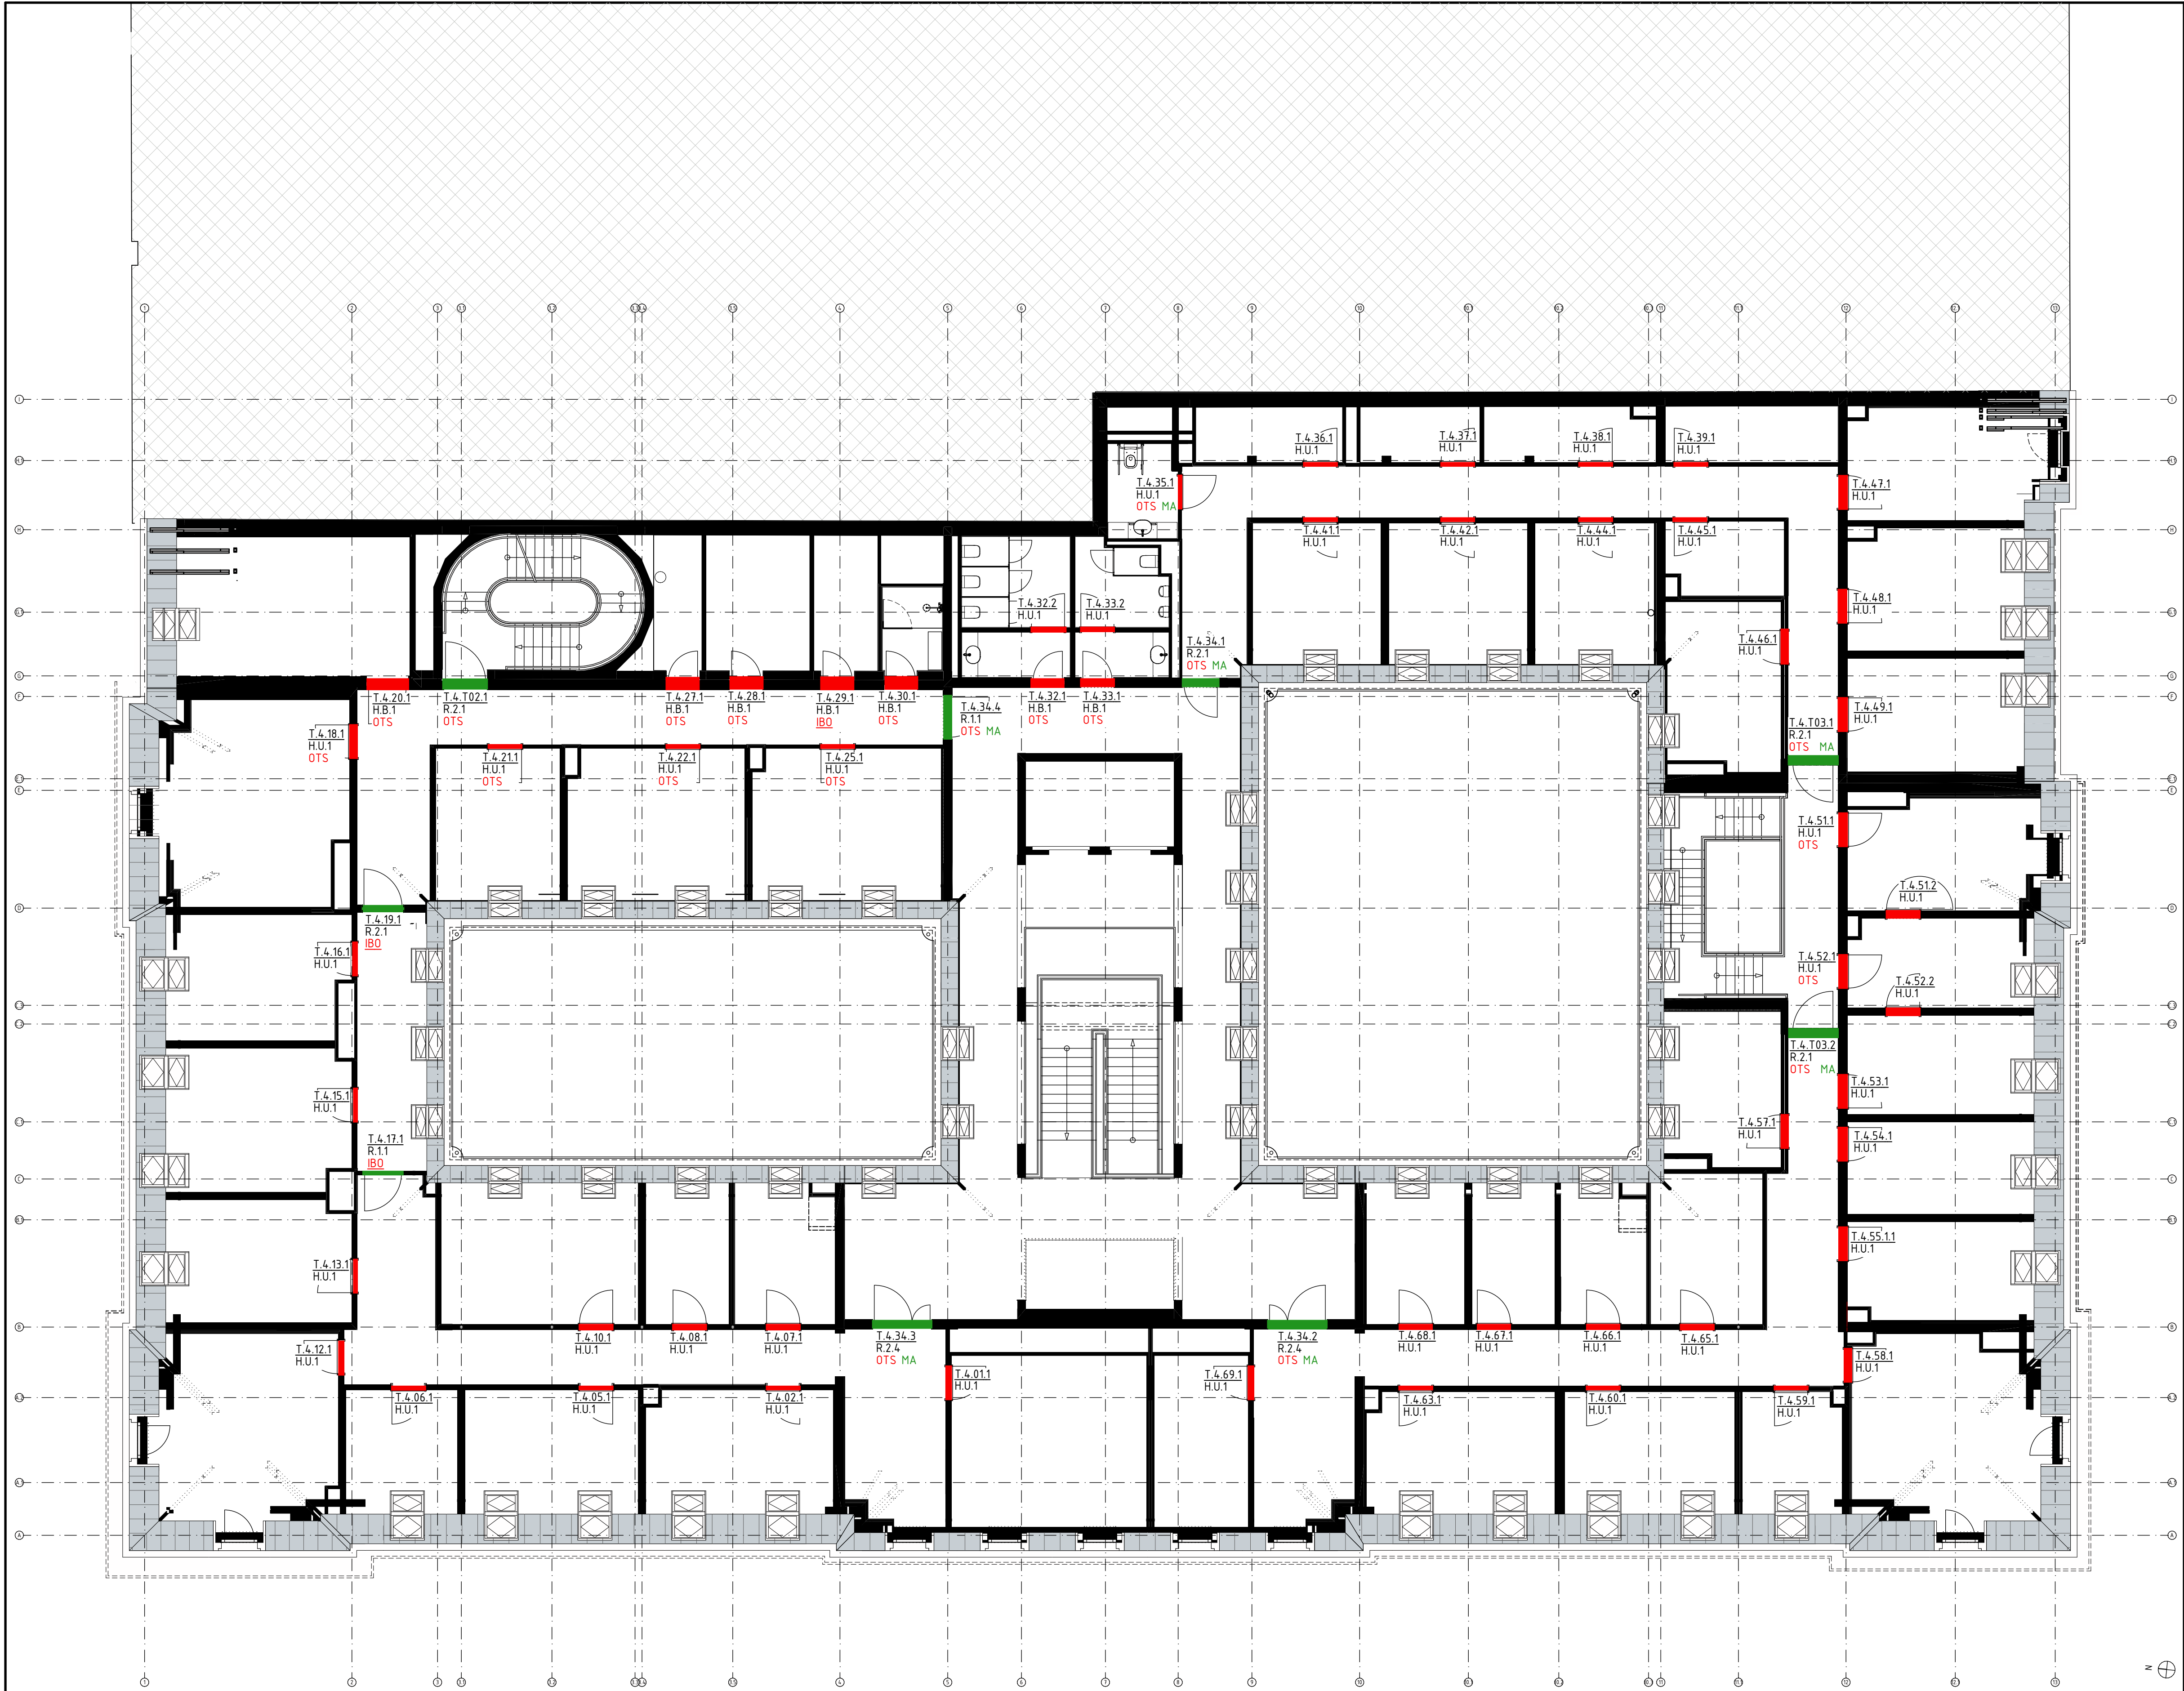

OTS	Obenfürschliesser
IBQ	In Betrieb Offen Feststellanlage mit integriertem Rauchmelder
GP	Geschlossenes Paneel in Rohrrahmentür
MA	Motorischer Antrieb


Typ 1 - Holzwerkstoff	geschlossenes Türblatt oder mit Lichtöffnung, Futter und Bekleidung in Holzwerkstoff
Typ 2 - Rohrrahmentür/-Zarge	Aluminium verglast oder geschlossenes Paneel, freiliegende Oberfläche oder Seitenflügel
Typ 3	Stahlblechtüren
Typ 4	Innenfenster

LEGENDE

C	18.07.2025	TW	Planfortschreibung: Aufschlagrichtung Besprecher 02
B	04.07.2025	TW	Stand Vorstellungstermin Nutzer + Bauherr
B	04.07.2025	TW	Planfortschreibung nach Prüfrücklauf
A	12.05.2025	TW	Planfortschreibung
	04.02.2025	SF	Planerstellung
Ind.	Datum	gez.	Art der Änderung

Änderung Hochbau

Gezeichnet	Geprüft				
TW					

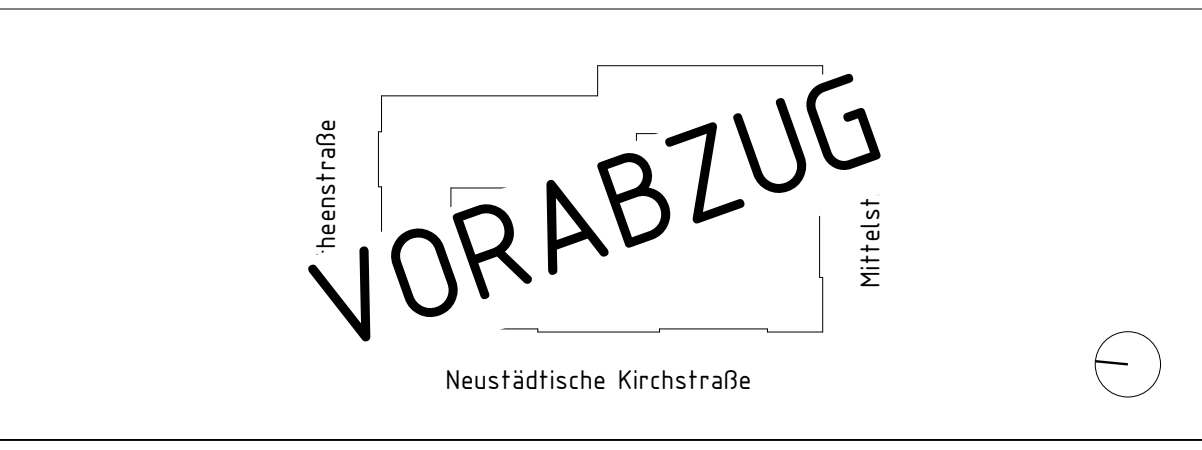

	Bundesamt für Bauwesen und Raumordnung	Referat BB II 4 Straße des 17. Juni 112 10623 Berlin T. +49 30 184 01 6201 F. +49 30 184 01 8689
BV-Nr.: BBR 02468	Bauvorhaben Herrichtung der Liegenschaft für Zwecke des Deutschen Bundestages	Bauherr/Nutzer DEUTSCHER BUNDESTAG Neustädtische Kirchstraße 4-5, 10117 Berlin
Blattgröße 594x841	Zeichnung Innentüren - Übersicht 4. Obergeschoss	
Kurzbezeichnung Plan A344_DE007	Maßstab 1:100	

AKS-Schlüssel Hochbau D1101117N10404A3000GR007-2C-F	
Gewerk HOCHBAU	Planverfasser Hochbau
Datum 04.02.2025	

AKS-Schlüssel Fachplaner	
Gewerk	Planverfasser Fachplaner
Datum	

AKS-Schlüssel Ausführende Firma	
Gewerk	Planverfasser Ausführende Firma
Datum	