


Gemarkung Ilfeld
Flur 3

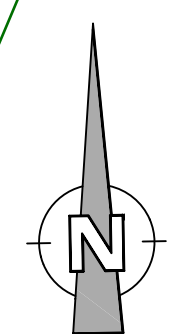

Bauwerk
 Instandsetzung der Berebrücke bei Ilfeld,
 km 13,057
 Strecke Nordhausen - Wernigerode
 Bau-km 0+013,057
 \rightarrow = 100 gon LW = 33,70 m
 NBr = 4,90 m StW = 11,25/11,85/11,25 m
 Brückenklasse: Lastzug HSB

Koordinaten und Höhen der Nägel

Punkt	Hochwert	Rechtswert	Höhe
Ng 1	623680.089	5717556.512	301,59
Ng 2	623673.682	5717539.734	301,26
Ng 3	623671.630	5717534.277	301,11
Ng 4	623662.824	5717511.885	300,36
Ng 5	623677.090	5717538.423	301,26
Ng 6	623674.998	5717533.038	301,11
Ng 7	623672.813	5717527.547	300,98
Ng 8	623667.873	5717514.543	300,65

Zeichenerklärung

Bestand Wohn- oder öffentl. Gebäude Wirtschafts- / Nebengebäude Bauliche Anlage beseitigen Nutzungsartenwechsel freistehende Mauer Stützmauer Zaun Geländer Bi Bituminöser Belag B Beton BP Betonplatten BPF Betonpflaster	Straßeneinlauf / Gully Schacht (eckig/rund) Kabelschacht Lichtschacht Schalkasten Schieber (Wasser/Gas/Ferwärme) Laterne Mast / mit Lampe Unterflurhydrant Oberflurhydrant Denkmal Kilometerstein Brunnen Durchlaß Grundwasserbeobachtungsrohr Verkehrschild Hinweischild Nagel	Katasterinformation Gemarkungsgrenze Flurgrenze Flurstücksgrenze Flurstücksnummer 14.1 Baufeldgrenze Buschwerk Laubbaum Baumrodung
Planung Damm- Mulde Einschnittsböschung Bankett Fahrbahn Bankett		

Lagesystem UTM 32, Höhensystem DHHN 2016

Gilt nur für die Ausschreibung!

Entwurfsbearbeitung: INGENIEURBÜRO KLEB GmbH Gustav-Freytag-Str. 29 99096 Erfurt Tel: (0361)301130 Fax: (0361)3011333 Am Maßstab 4 07351 Jens-Meup Tel: (0364)115324320		Datum Mai 2025 Zeichen Schulz Kloss
bearbeitet gezeichnet geprüft:		Datum Mai 2025 Zeichen

Nr.	Art der Änderung	Datum	Name

HSB HARZER SCHMALSPURBAHNEN Harzer Schmalspurbahnen GmbH Friedrichstraße 151 38855 Wernigerode	Unterlage 7 Blatt Nr. 1 Reg. Nr. Datum Zeichen
Instandsetzung der Berebrücke bei Ilfeld, km 13,057 Strecke 1, Nordhausen Nord - Wernigerode Westerntor	bearbeitet gezeichnet geprüft Lagesplan Maßstab: 1:200

aufgestellt:
 Ingenieurbüro KLEB GmbH
 Gustav - Freytag - Straße 29
 99096 Erfurt
 H/B = 549 / 789 (0,43m²)
 Allplan 2022