
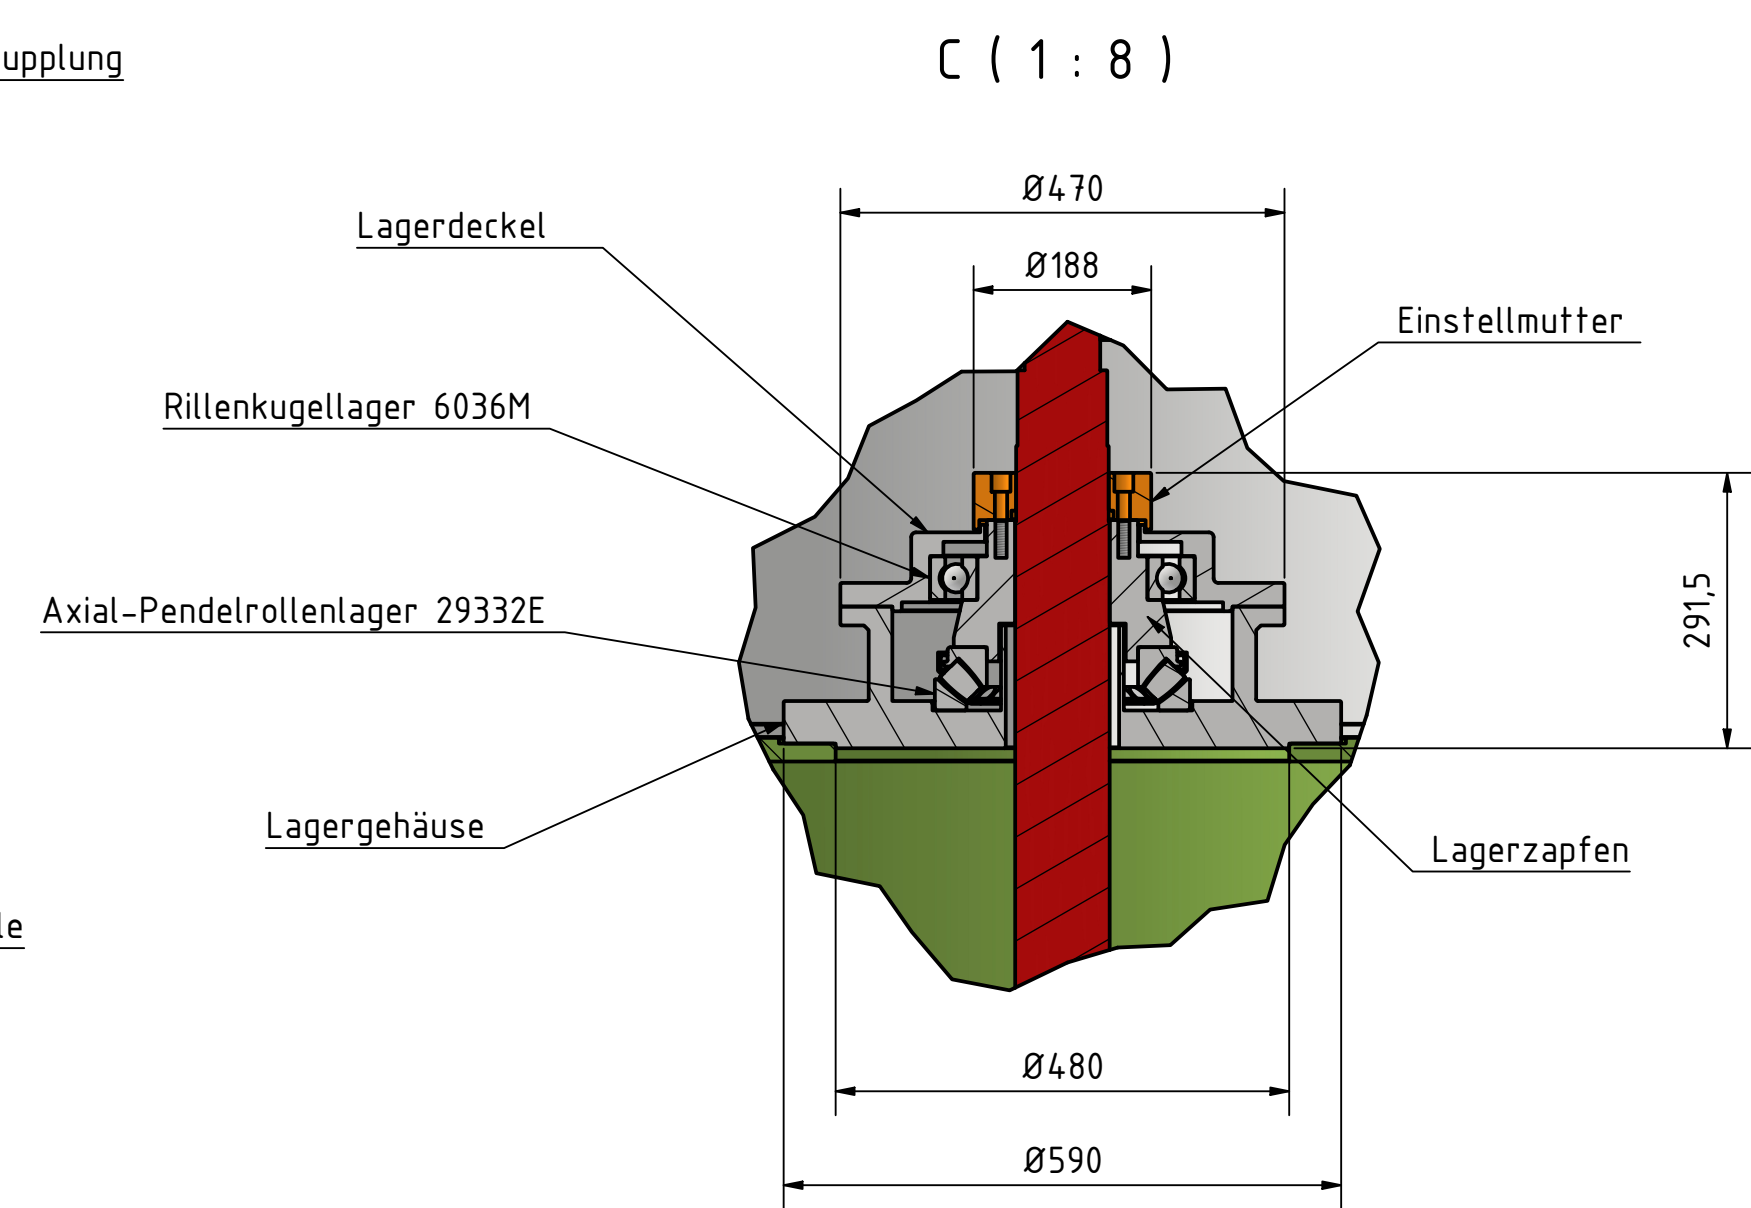
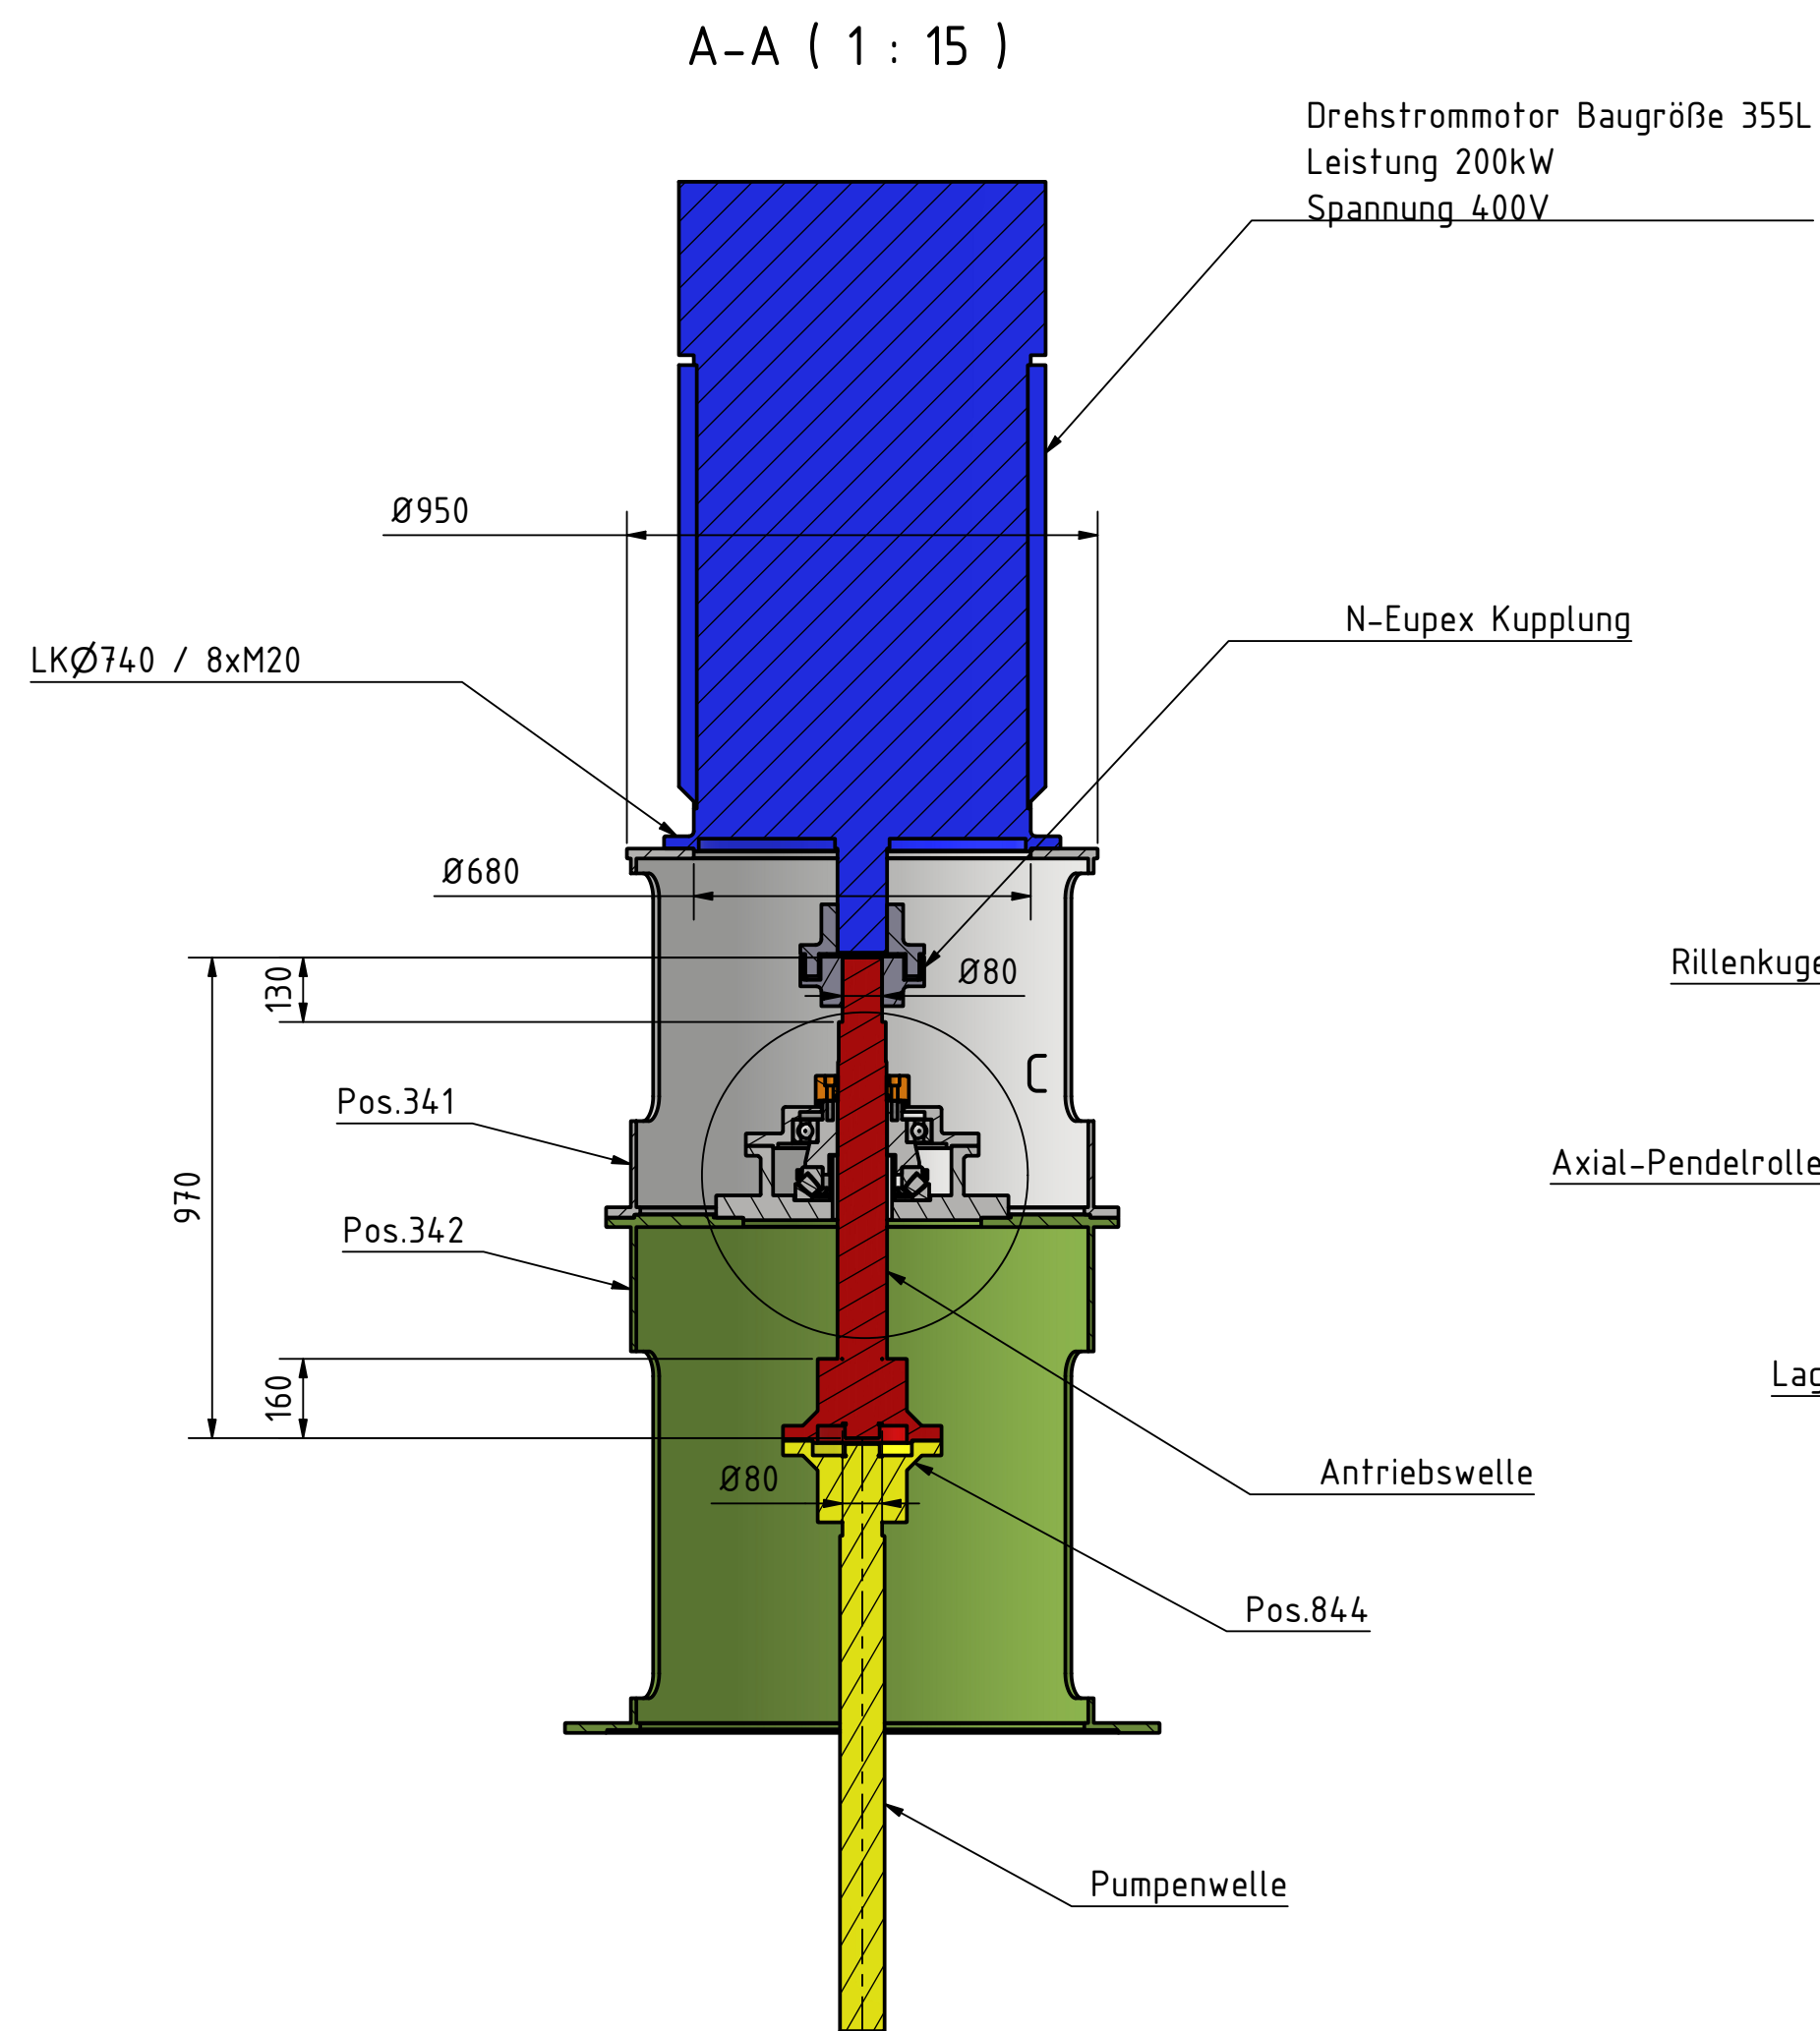


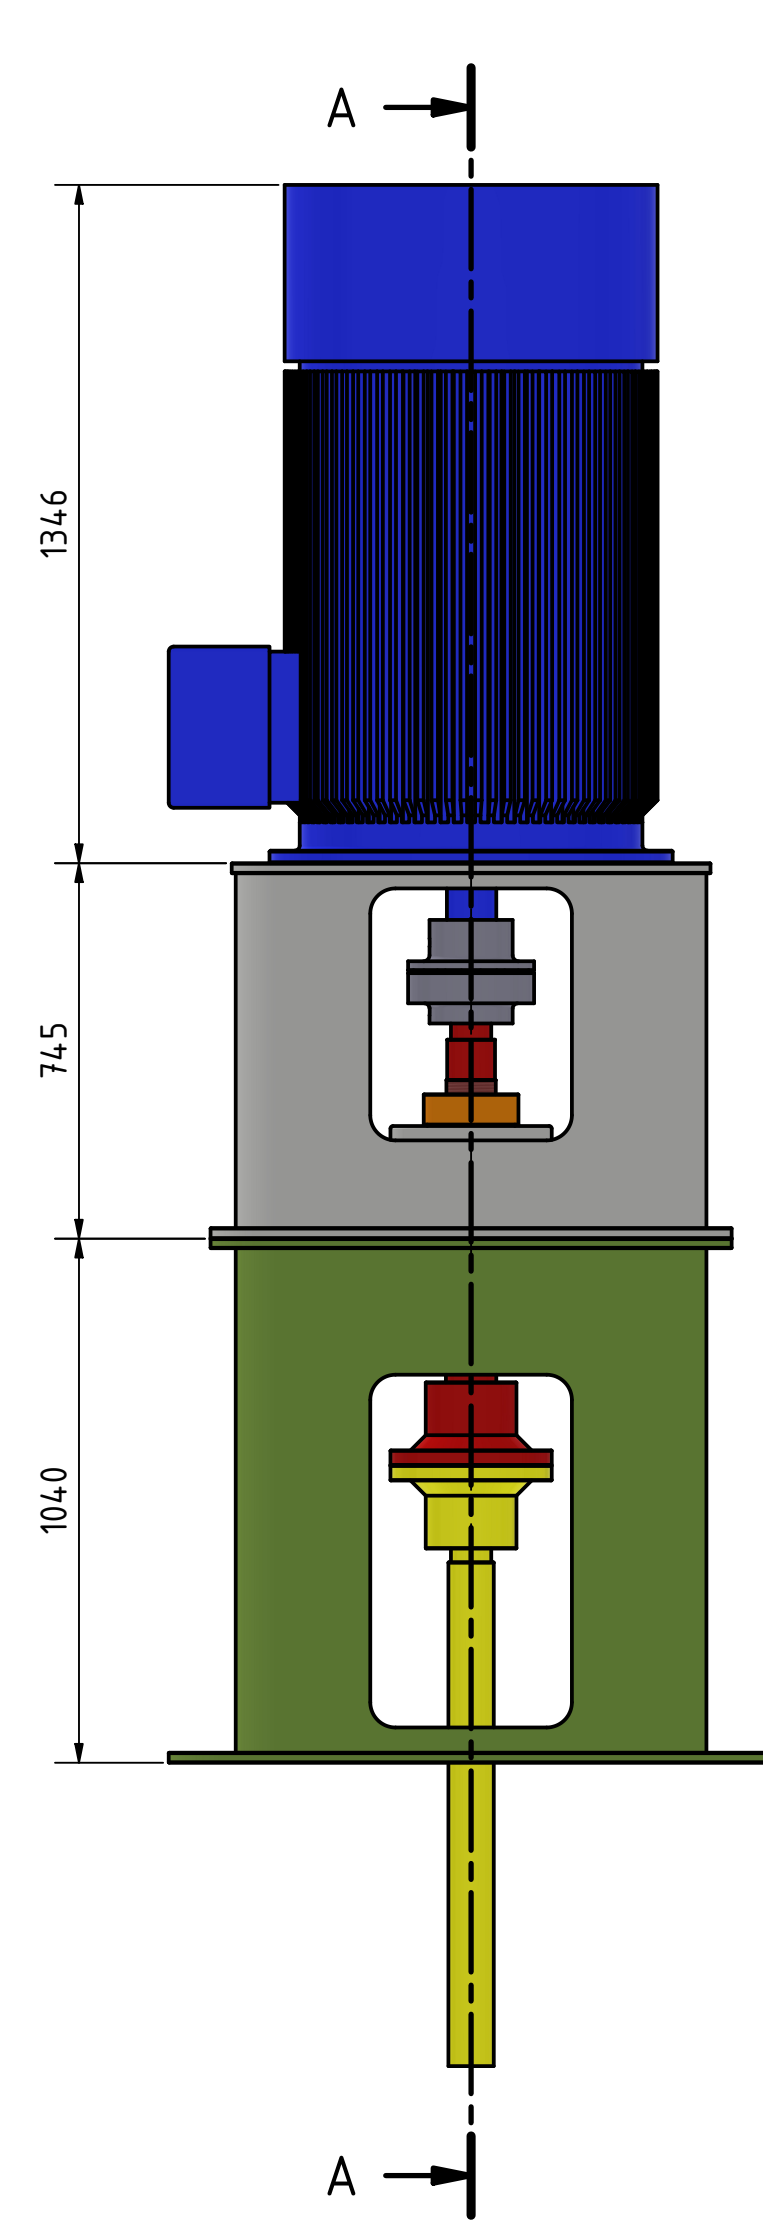

Hinweis:
Getriebelaterne Pos.341, Motorlaterne Pos.342 u.
Kupplung Pos.844 können ohne Umbau verwendet
werden.
Lagergehäuse (inkl. aller Anbauteile), Antriebswelle,
Eupex-Kupplung und Drehstrommotor
ersetzen die alten Bauteile.

				Datum	Name	Gesamtzeichnung Pumpenantrieb	
				Gezeichnet	26.10.2025		
				Kontrolliert			
				Norm			
						Schöpfwerk Echem	
						1	
						A2	
Status	Änderungen	Datum	Name				