
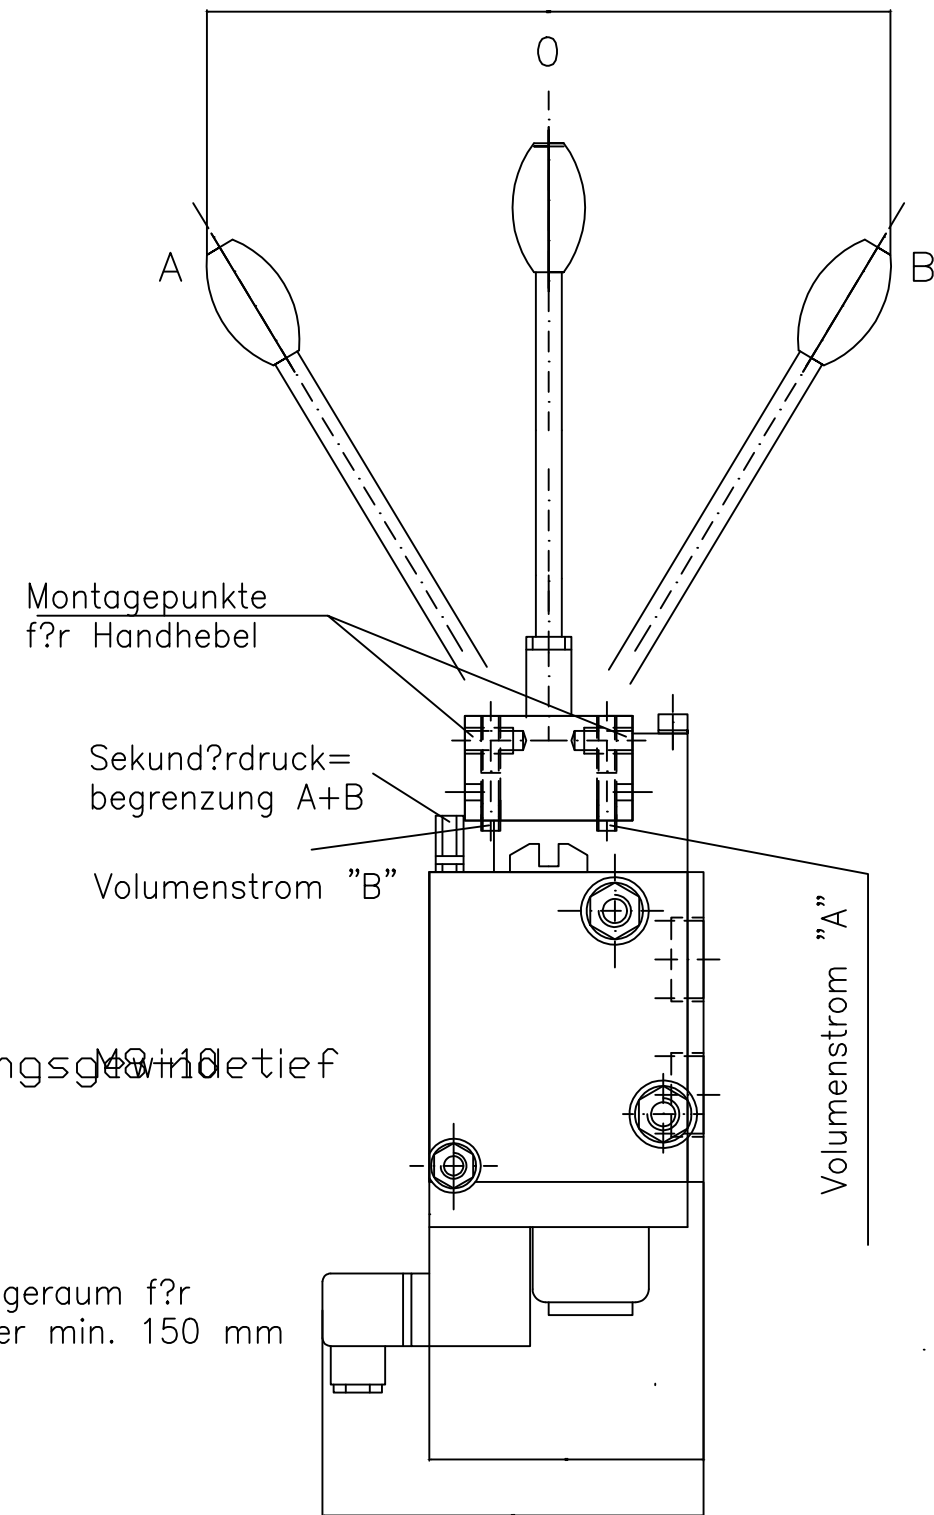
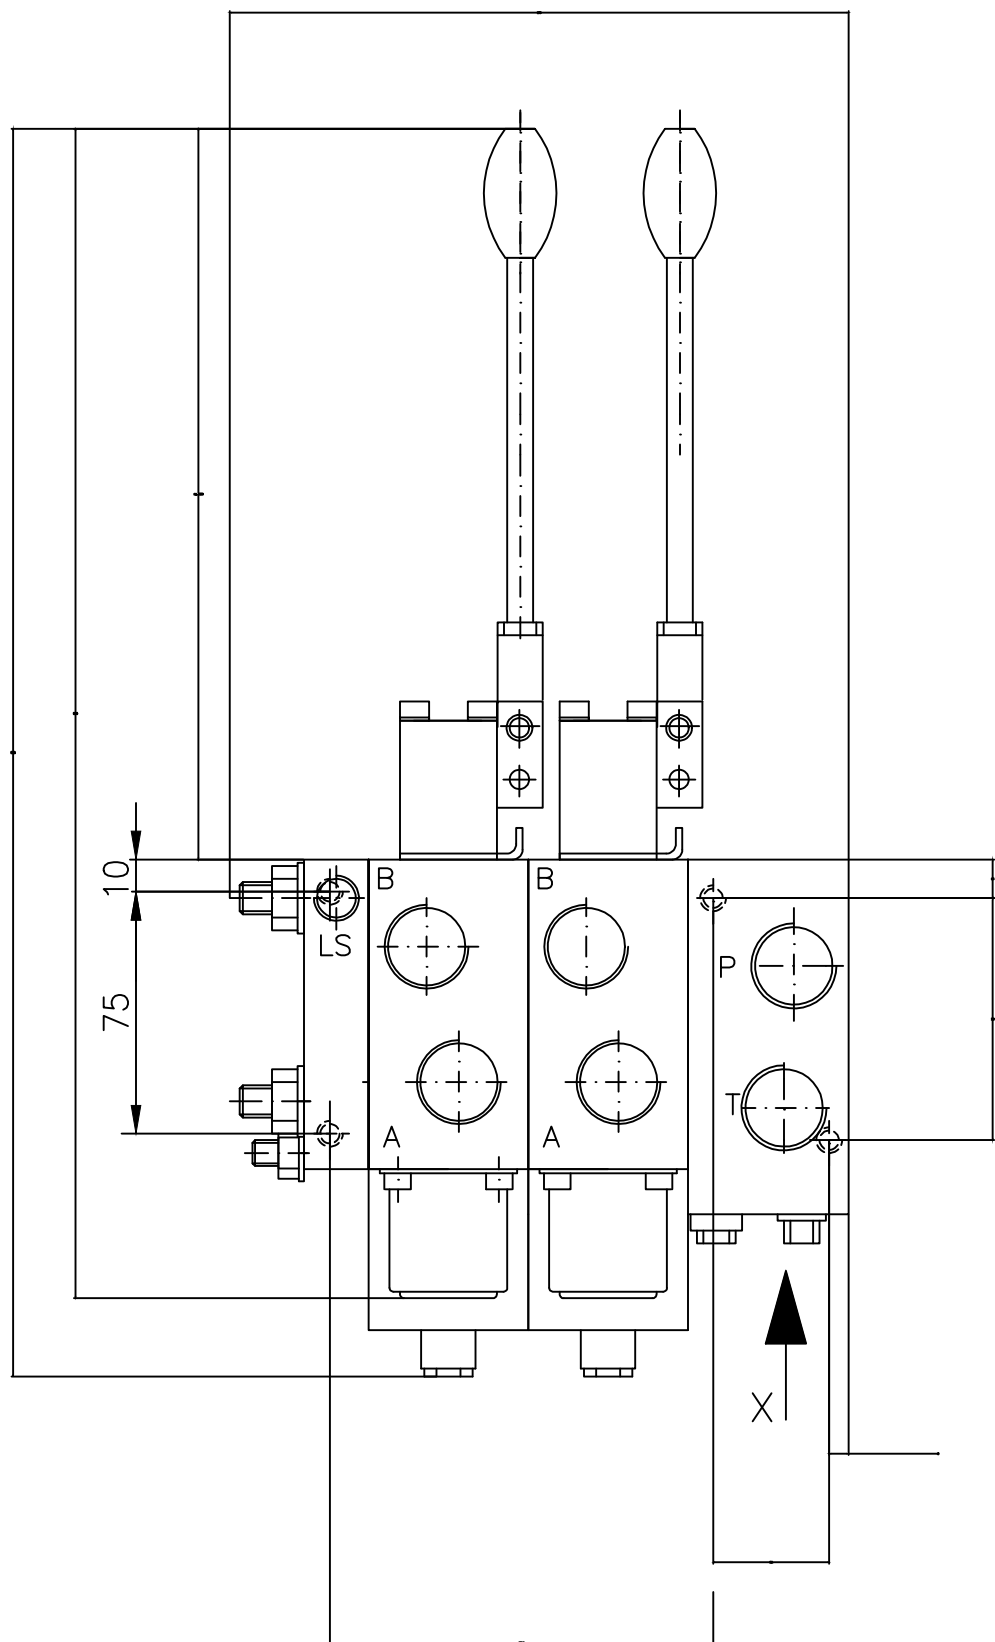


Bezeichnung	Anschluß	Ventil	Name
A,B,P,T	G 1/2"		
LS,M	G 1/4"		

Ansicht X

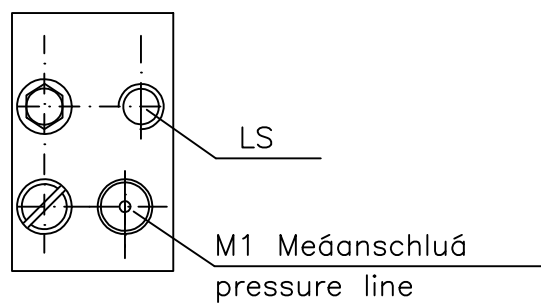

Stl 3.6259

Gewicht ca. 12,6 kg

Befestigungsgewinde tief

Montageraum für Stecker min. 150 mm

1997	Datum	Name
erstellt	21.10.	S.Thömler
geprüft		
geändert		

Betriebung elektrisch und hand
Proportional Wegeventil



Hydro-Control
Steuerungstechnik GmbH

Für diese Zeichnung behalten wir uns
alle Rechte gemäß DIN 34 vor.

6.12510-12

M3.07483-3

1/1