


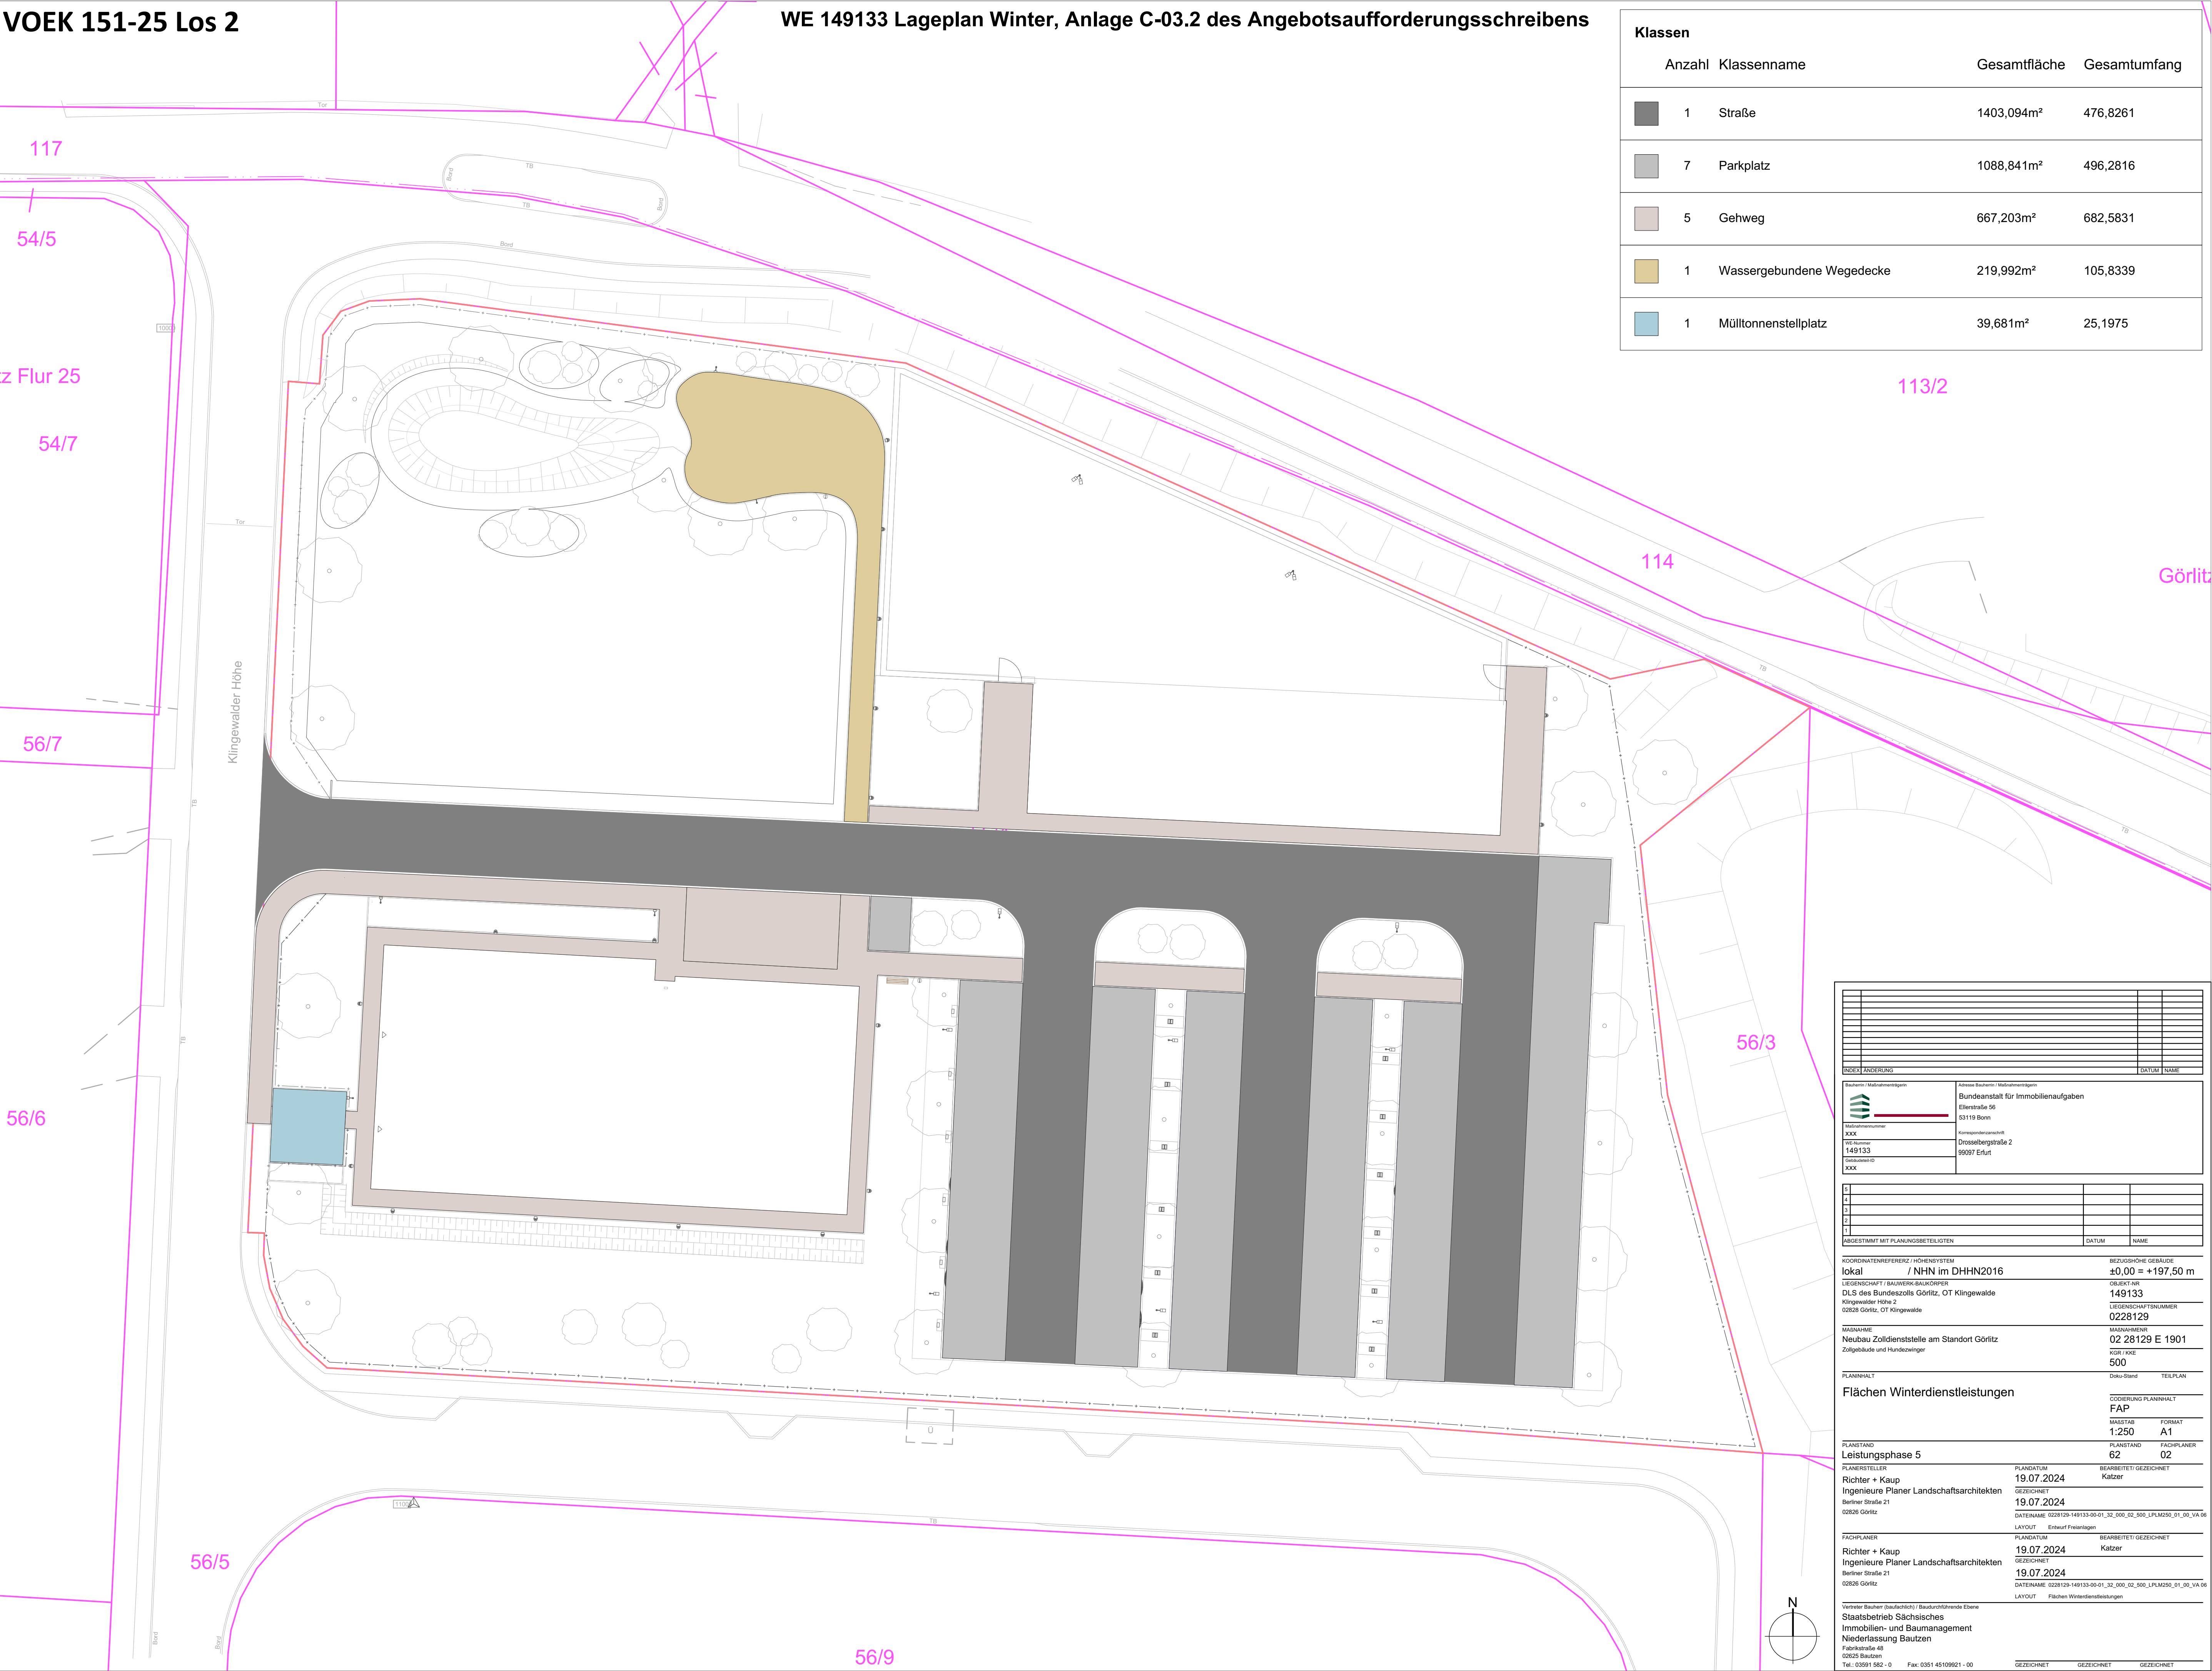

Klassen				
	Anzahl	Klassenname	Gesamtfläche	Gesamtumfang
	1	Straße	1403,094m²	476,8261
	7	Parkplatz	1088,841m²	496,2816
	5	Gehweg	667,203m²	682,5831
	1	Wassergebundene Wegedecke	219,992m²	105,8339
	1	Mülltonnenstellplatz	39,681m²	25,1975

Baunummer / Maßnahmungsgegenstand		Adresse Baubetrieb / Maßnahmungsgegenstand	
149133		Bundeanstalt für Immobilienaufgaben	
149133		Elberstraße 56	
149133		53119 Born	
149133		Korrespondenzanschrift	
149133		Drosselbergstraße 2	
149133		99087 Erfurt	
149133		Gebäude-ID	
149133		XXX	

5			
4			
3			
2			
1			
ANGEKÜNDIGT MIT PLANUNGSBEIHEITIGTEN		DATUM	NAME

KOORDINATENREFERENZ / HÖHENSYSTEM		BEZUGSHÖHE GEBÄUDE	
lokal		±0,00 = +197,50 m	
LIEGENSCHAFT / BAUWERK-BAUKÖRPER		GEBIET-NR.	
DLS des Bundeszolls Gürtels, OT Klingewalde		149133	
Klingewalde Höhe 2		LIEGENSCHAFTSNUMMER	
02826 Gürtels, OT Klingewalde		0228129	
MAßNAHME		MAßNAHMENR.	
Neubau Zolldienststelle am Standort Gürtels		02 28129 E 1901	
Zollgebäude und Hundezwinger		KÖR / KKE	
		500	

PLANINHALT		Doku-Stand		TEILPLAN	
Flächen Winterdienstleistungen		CODIERUNG PLANINHALT		FAP	
		MAßSTAB		FORMAT	
		1:250		A1	
PLANSTAND		PLANSTAND		FACHPLANER	
Leistungsphase 5		62		02	

PLANERSTELLER		PLANDATUM		BEARBEITET / GEZEICHNET	
Richter + Kaup		19.07.2024		Katzer	
Ingenieure Planer Landschaftsarchitekten		GEZEICHNET			
Berliner Straße 21		19.07.2024			
02826 Gürtels		DATENNAME		0228129-149133-00-01_32_000_02_500_LPLM250_01_00_VA 04	
		LAYOUT		Entwurf Freianlagen	

FACHPLANER		PLANDATUM		BEARBEITET / GEZEICHNET	
Richter + Kaup		19.07.2024		Katzer	
Ingenieure Planer Landschaftsarchitekten		GEZEICHNET			
Berliner Straße 21		19.07.2024			
02826 Gürtels		DATENNAME		0228129-149133-00-01_32_000_02_500_LPLM250_01_00_VA 04	
		LAYOUT		Flächen Winterdienstleistungen	

Vertrags Baubetrieb (Baufähigkeit) / Baubetriebshof Ebene

Staatsbetrieb Sächsisches

Immobilien- und Baumanagement

Niederlassung Bautzen

Fachstraße 48

02625 Bautzen

Tel.: 03591 582 - 0

Fax: 0351 45109621 - 00

GEZEICHNET

GEZEICHNET

GEZEICHNET