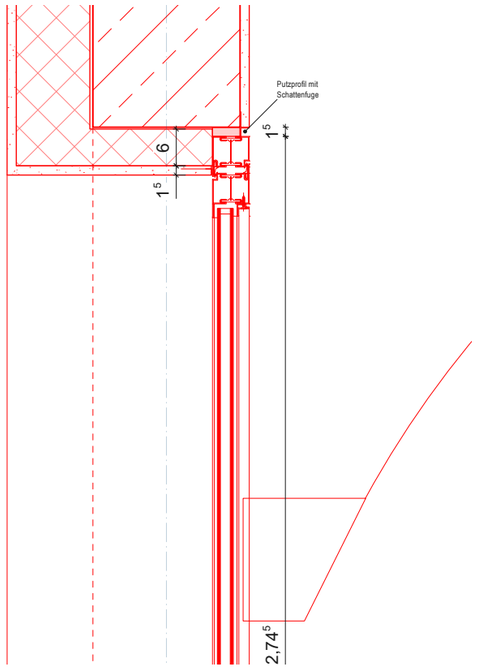

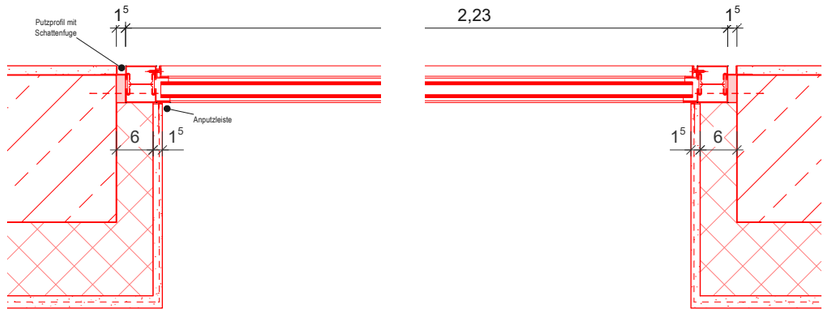

Grundriss Festverglasung

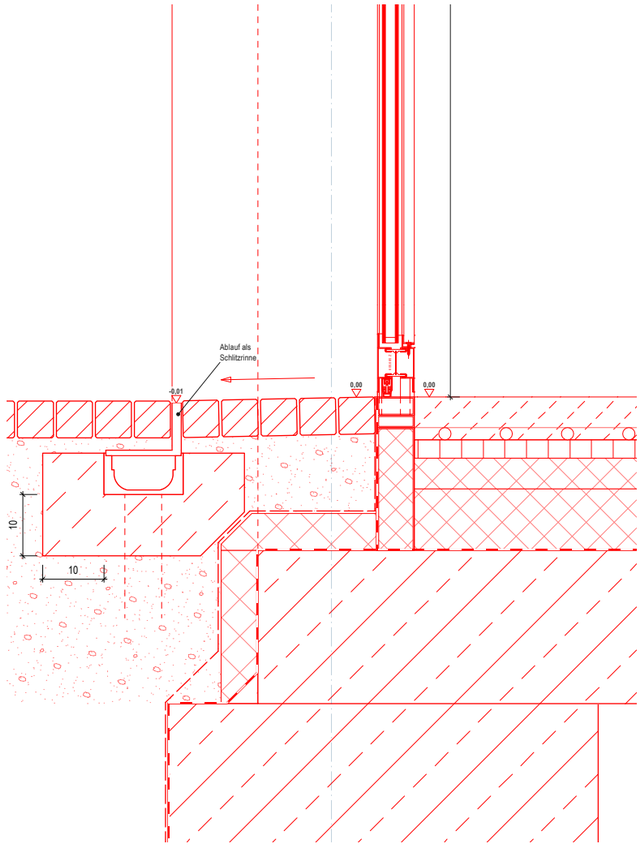

Schnitt Tür

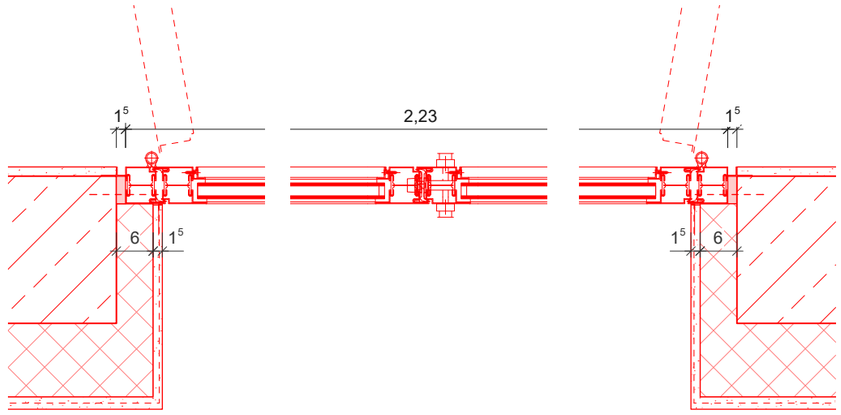

Grundriss Tür

Sämtliche Maße sind vor Beginn der Arbeiten zu prüfen. Festgestellte Differenzen sind mit der örtlichen Bauleitung abzustimmen.

Legende

Linien

- Bauteil geschnitten
- Bauteil Ansicht
- Bauteil oberhalb Schnittebene
- Bauteil unterhalb Schnittebene

Index	Änderung	Bearb.	Datum

Projekt

Ersatzneubau, Reinichens Gut
Altmarkt 11a
06679 Hohenmölsen

Bauherrschaft

Stadt Hohenmölsen
Markt 1
06679 Hohenmölsen

Datum, Unterschrift

Objektplanung

Datum, Unterschrift

Planinhalt

Detail Tor Gewölbe

Plannummer	**HORG-5-4011**		
Phase	Ausführungsplanung		
Plangrundlage	Musterbüro		
Höhe ü. NHN	0,00 = 182,95 m		
Dateiname	HORG-5.vwx		
Plangröße	DIN A3	Maßstab	1:10
Gez. / Gepr.	ms / sr	Datum	**26.01.2026**

VORABZUG