



Schnitt


M = 1 : 100

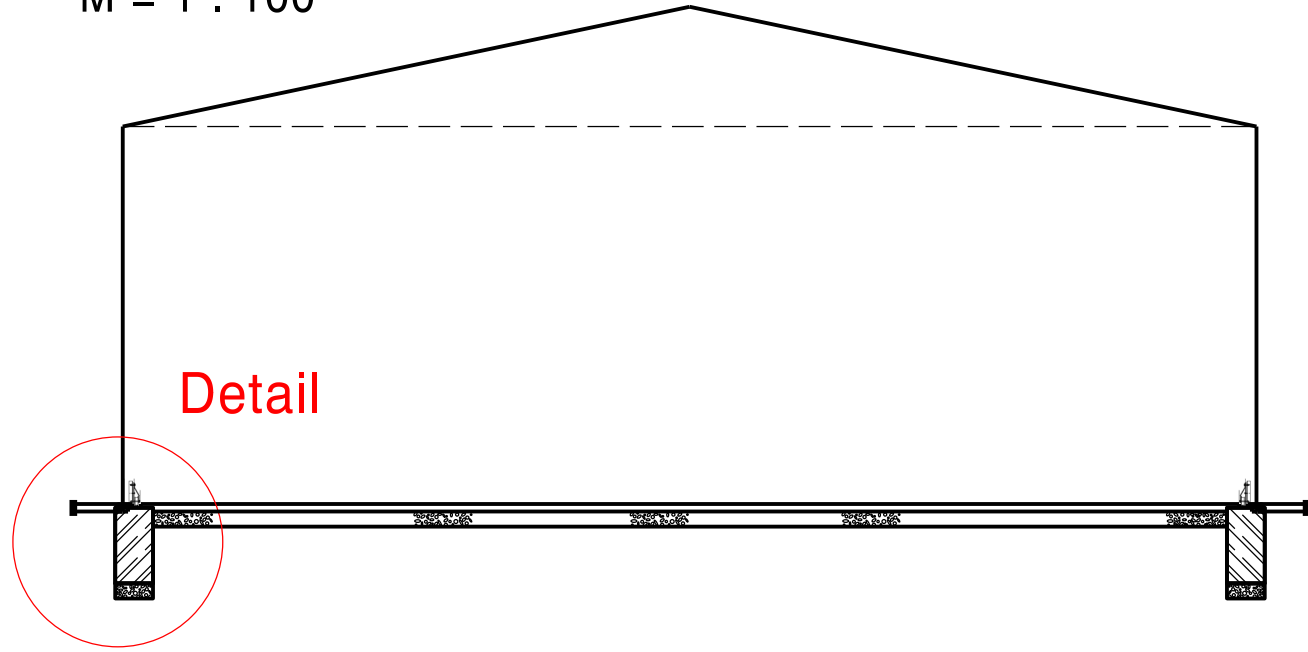

Muster- oder Ausfertigungszeichnung

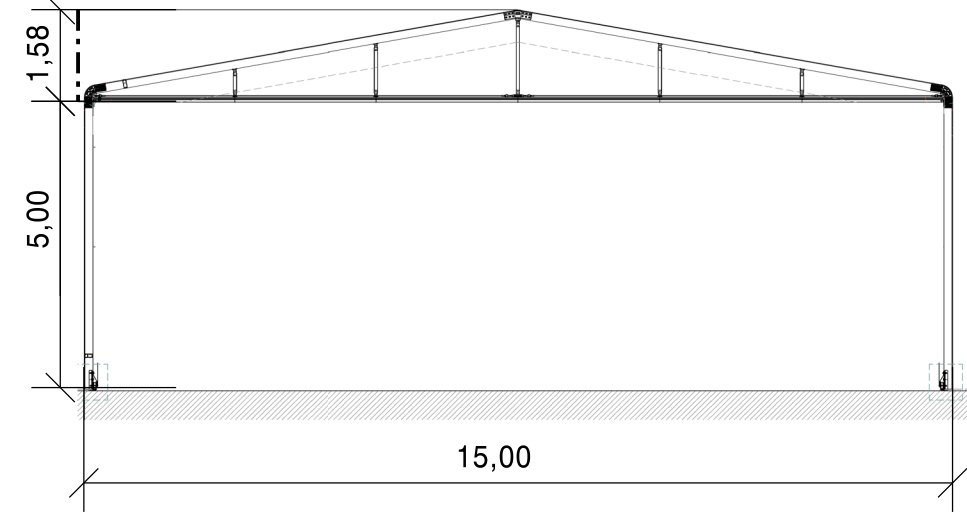


Plane Aus- und Zugezogen

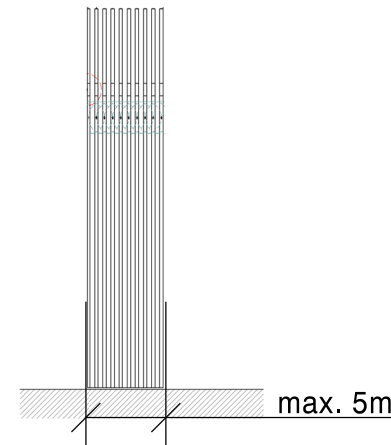


Detail

M = 1 : 10

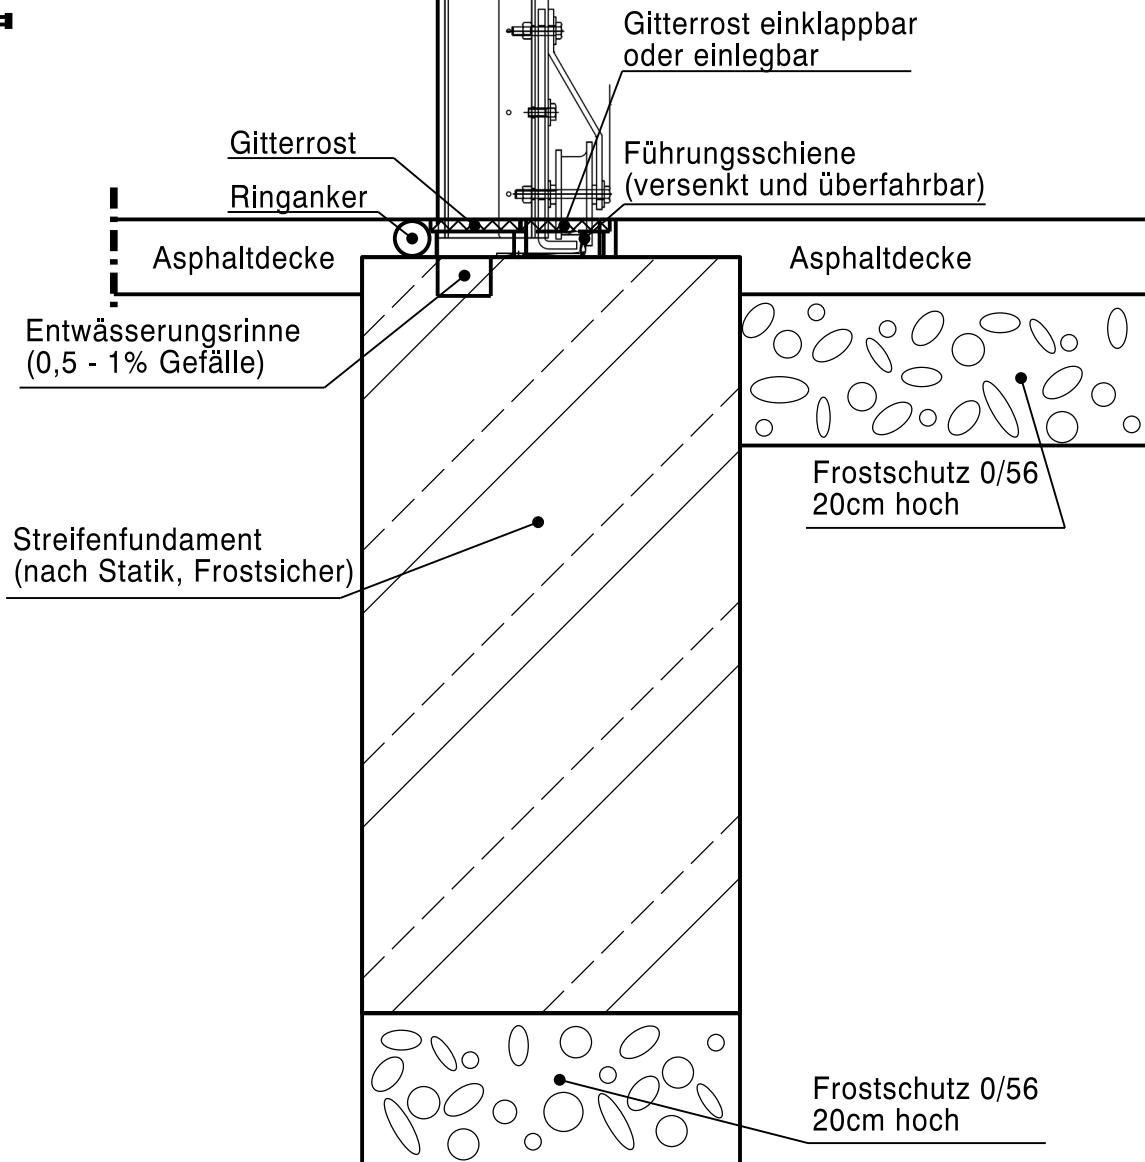


Lageplan

M = 1 : 500

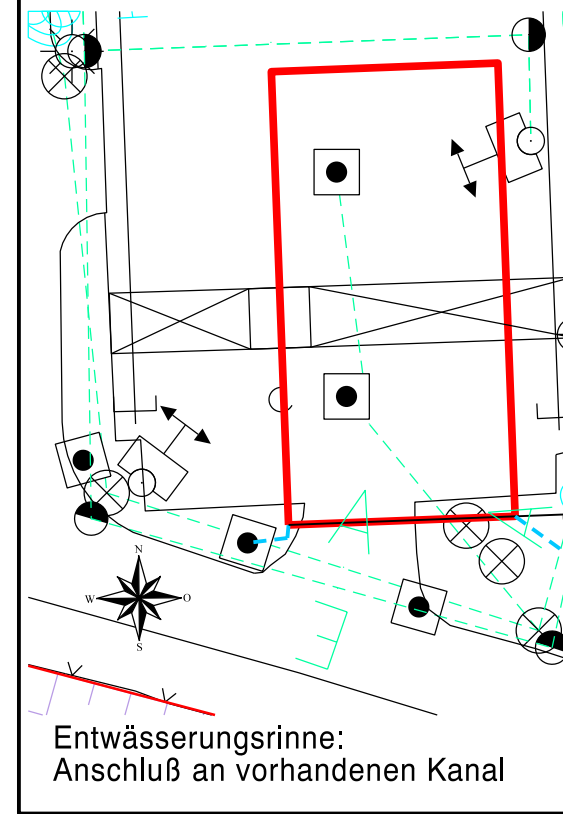

Lageplan

M = 1 : 2500

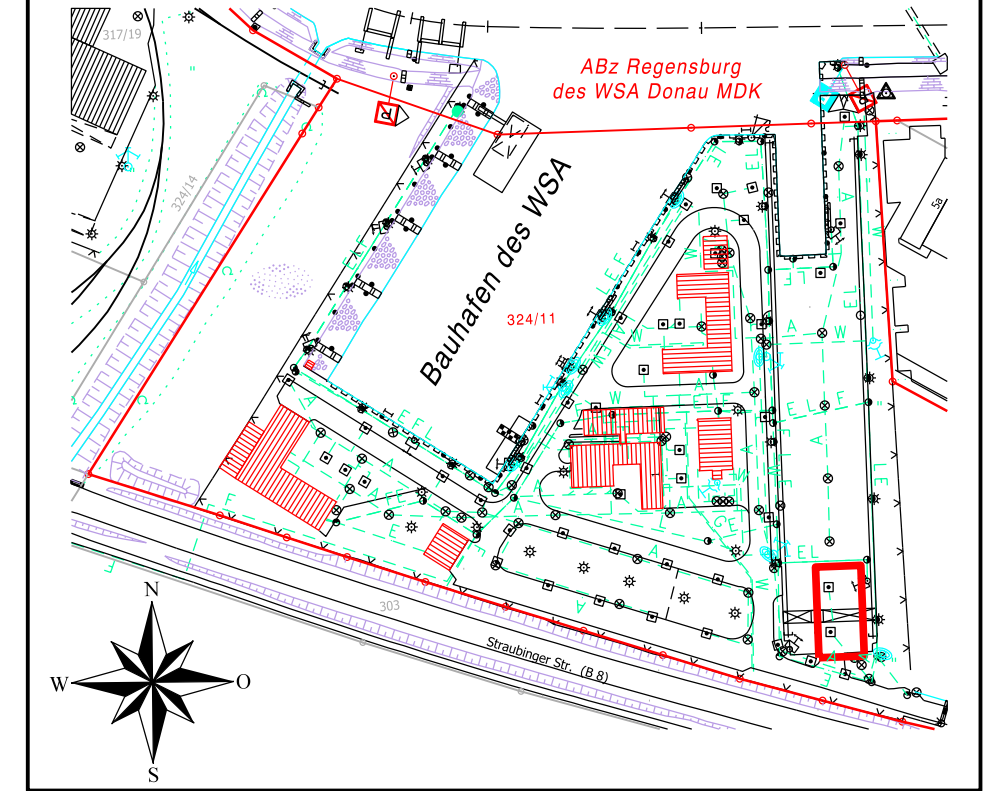

Zeichnung

Unterschrift
Im Auftrag

Amts-/Dienstbezeichnung

bearbeitet 15.01.2026
gefertigt 29.01.2026

Heigl
Liebl

GW22-511
GW22-4211



Entwurf
Generaldirektion Wasserstraßen und Schifffahrt
Wasserstraßen- und Schifffahrtsamt Donau MDK

OrgEinh Amt	AB	BWaStr Nr	ZB	Kilometer	S	OArt	ObjektidentNr.	Objekt- Teil	ZK	OB
8 1 1	A 4	0 4	0 1	2 3 7 3 , 1 0 0	1	7 3 0		0 0 0	0 0	2

Objektbenennung	Lager Lagerhalle für Geräte und Ersatzteile und Arbeitsraum Regensburg									
Objektteil	Leichtbauhalle									
Einzelheit	Lageplan und Details									

Die Übereinstimmung mit der Ausführung wird bestätigt:	(SAP) Ident-Nr.	Blatt-Nr.	DVtU-Identifikation
	Zeichnung Nr.	Maßstab	DVtU-Index
Datum	Unterschrift, Funktion	1:100 1:2500	