Alle im Widerspruch stehenden VZ sind abzudecken bzw. berührungslos auszukreuzen
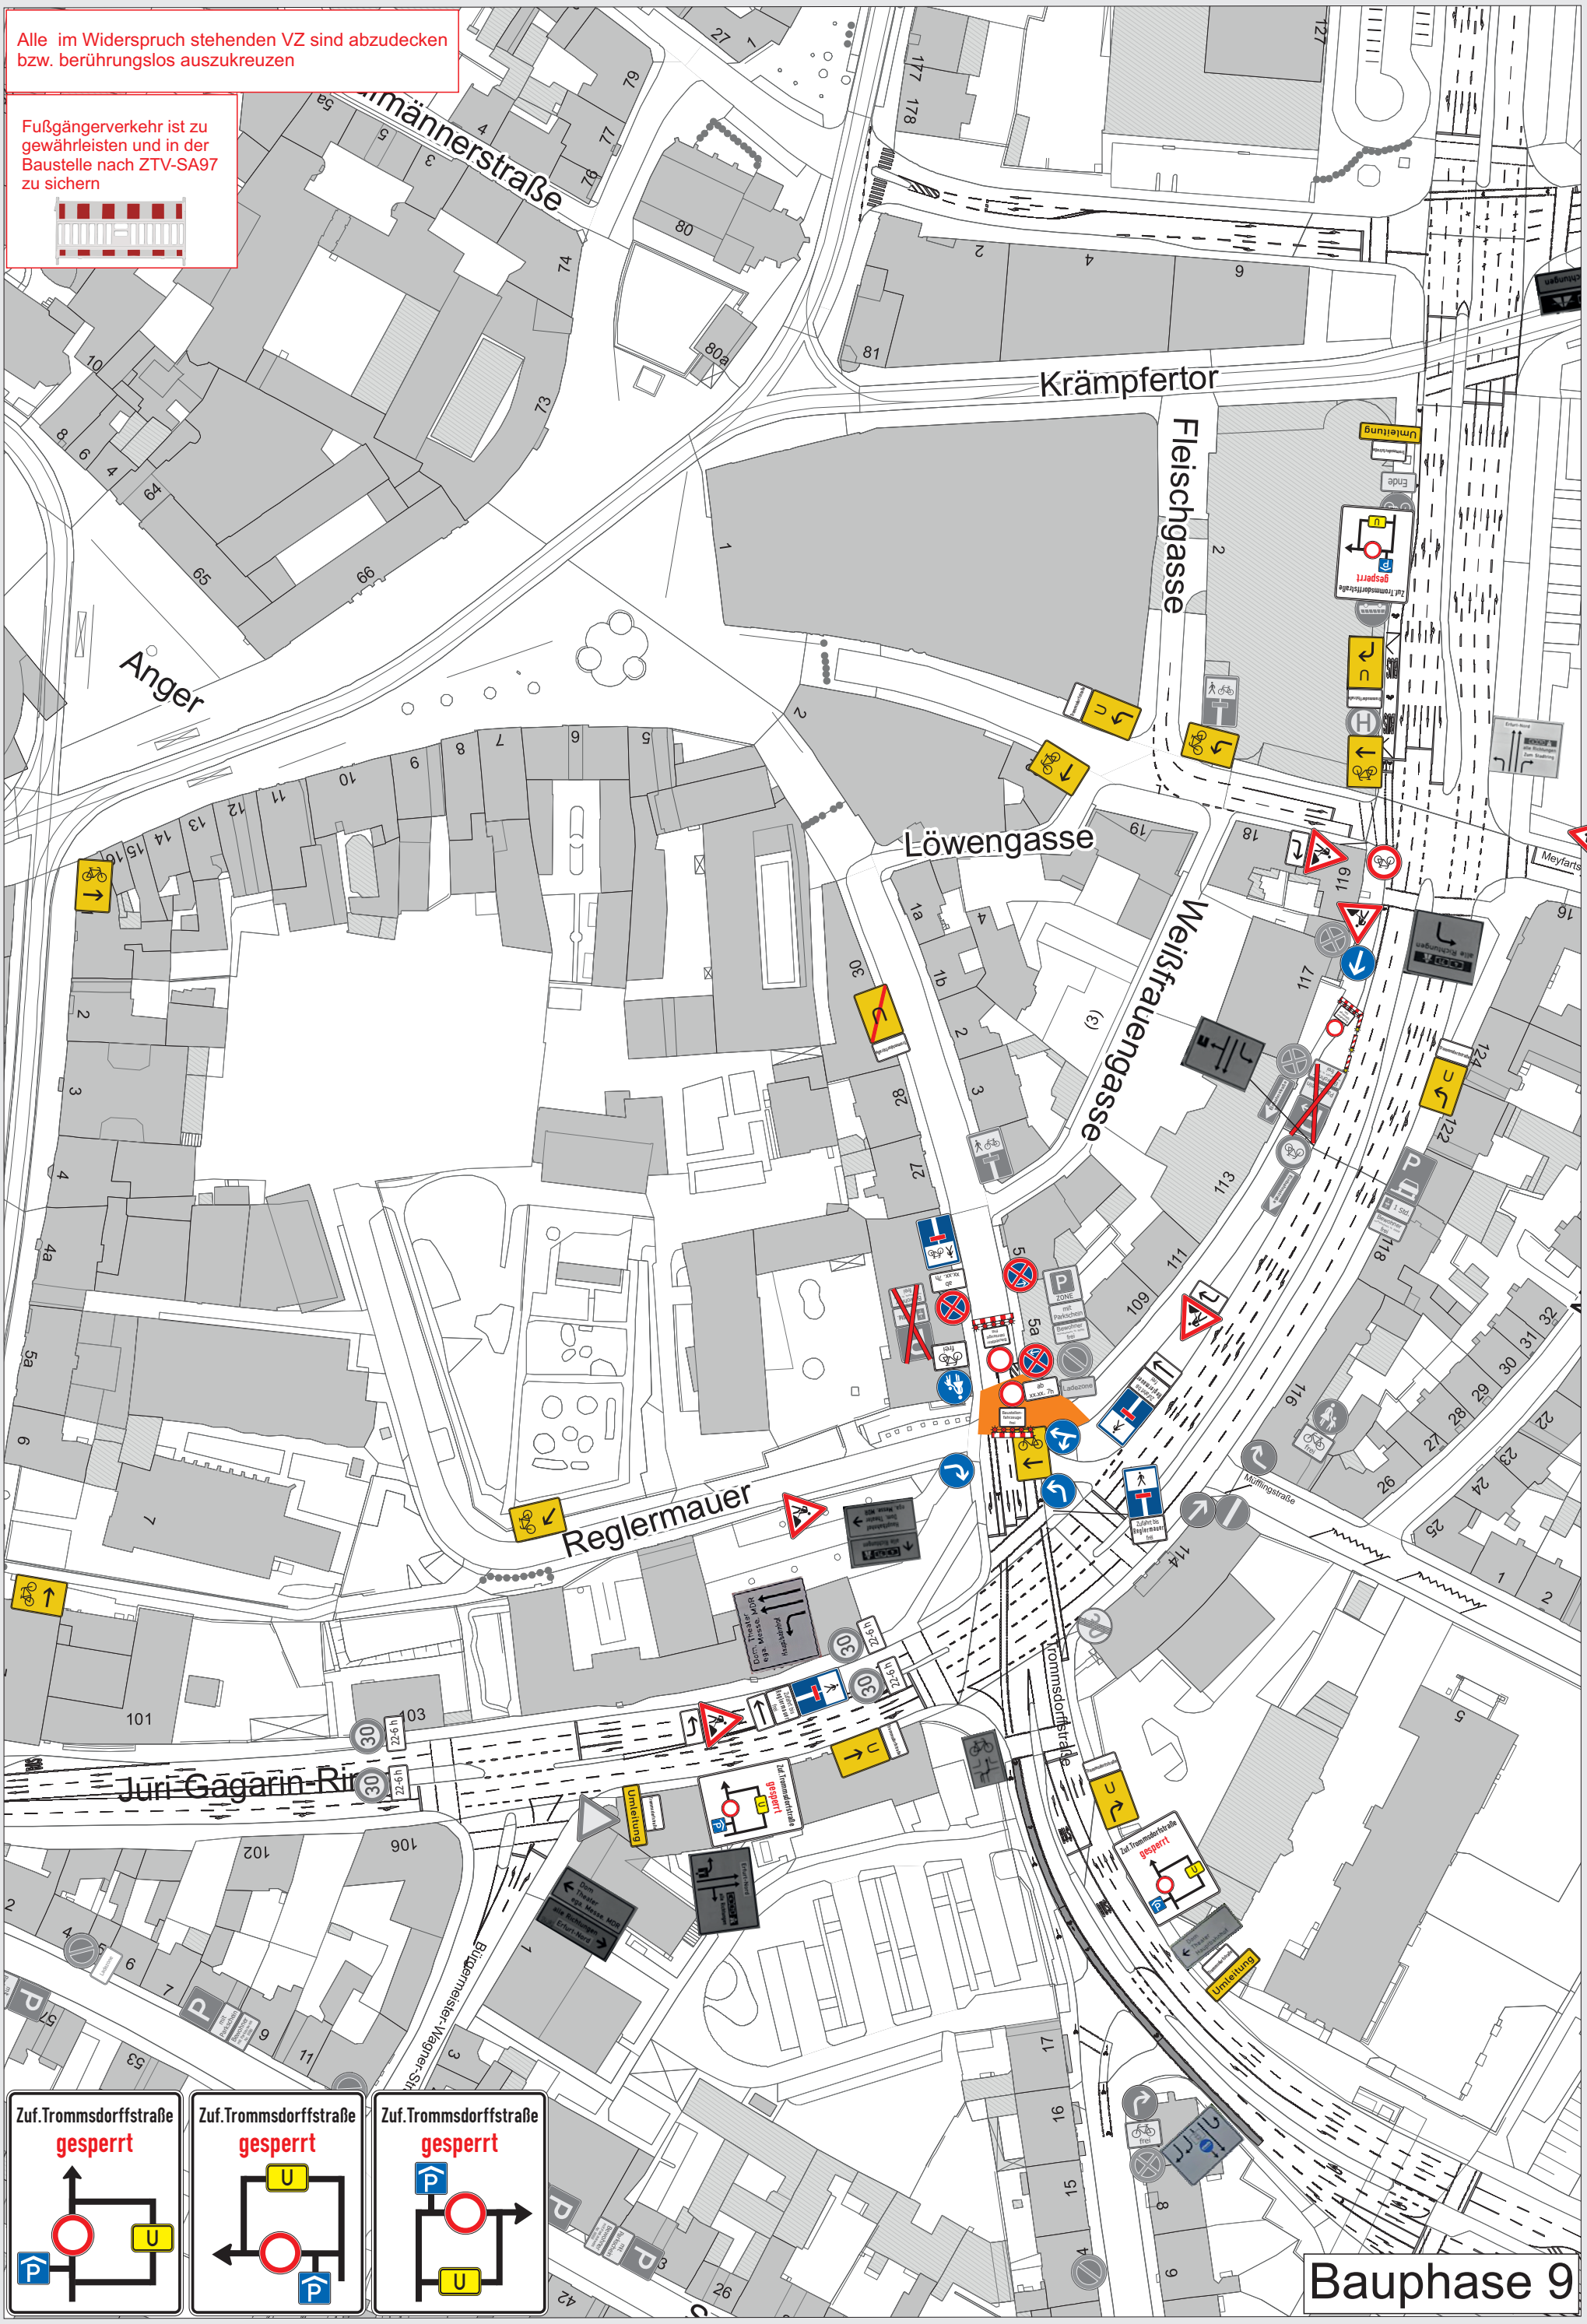
Fußgängerverkehr ist zu gewährleisten und in der Baustelle nach ZTV-SA97 zu sichern