


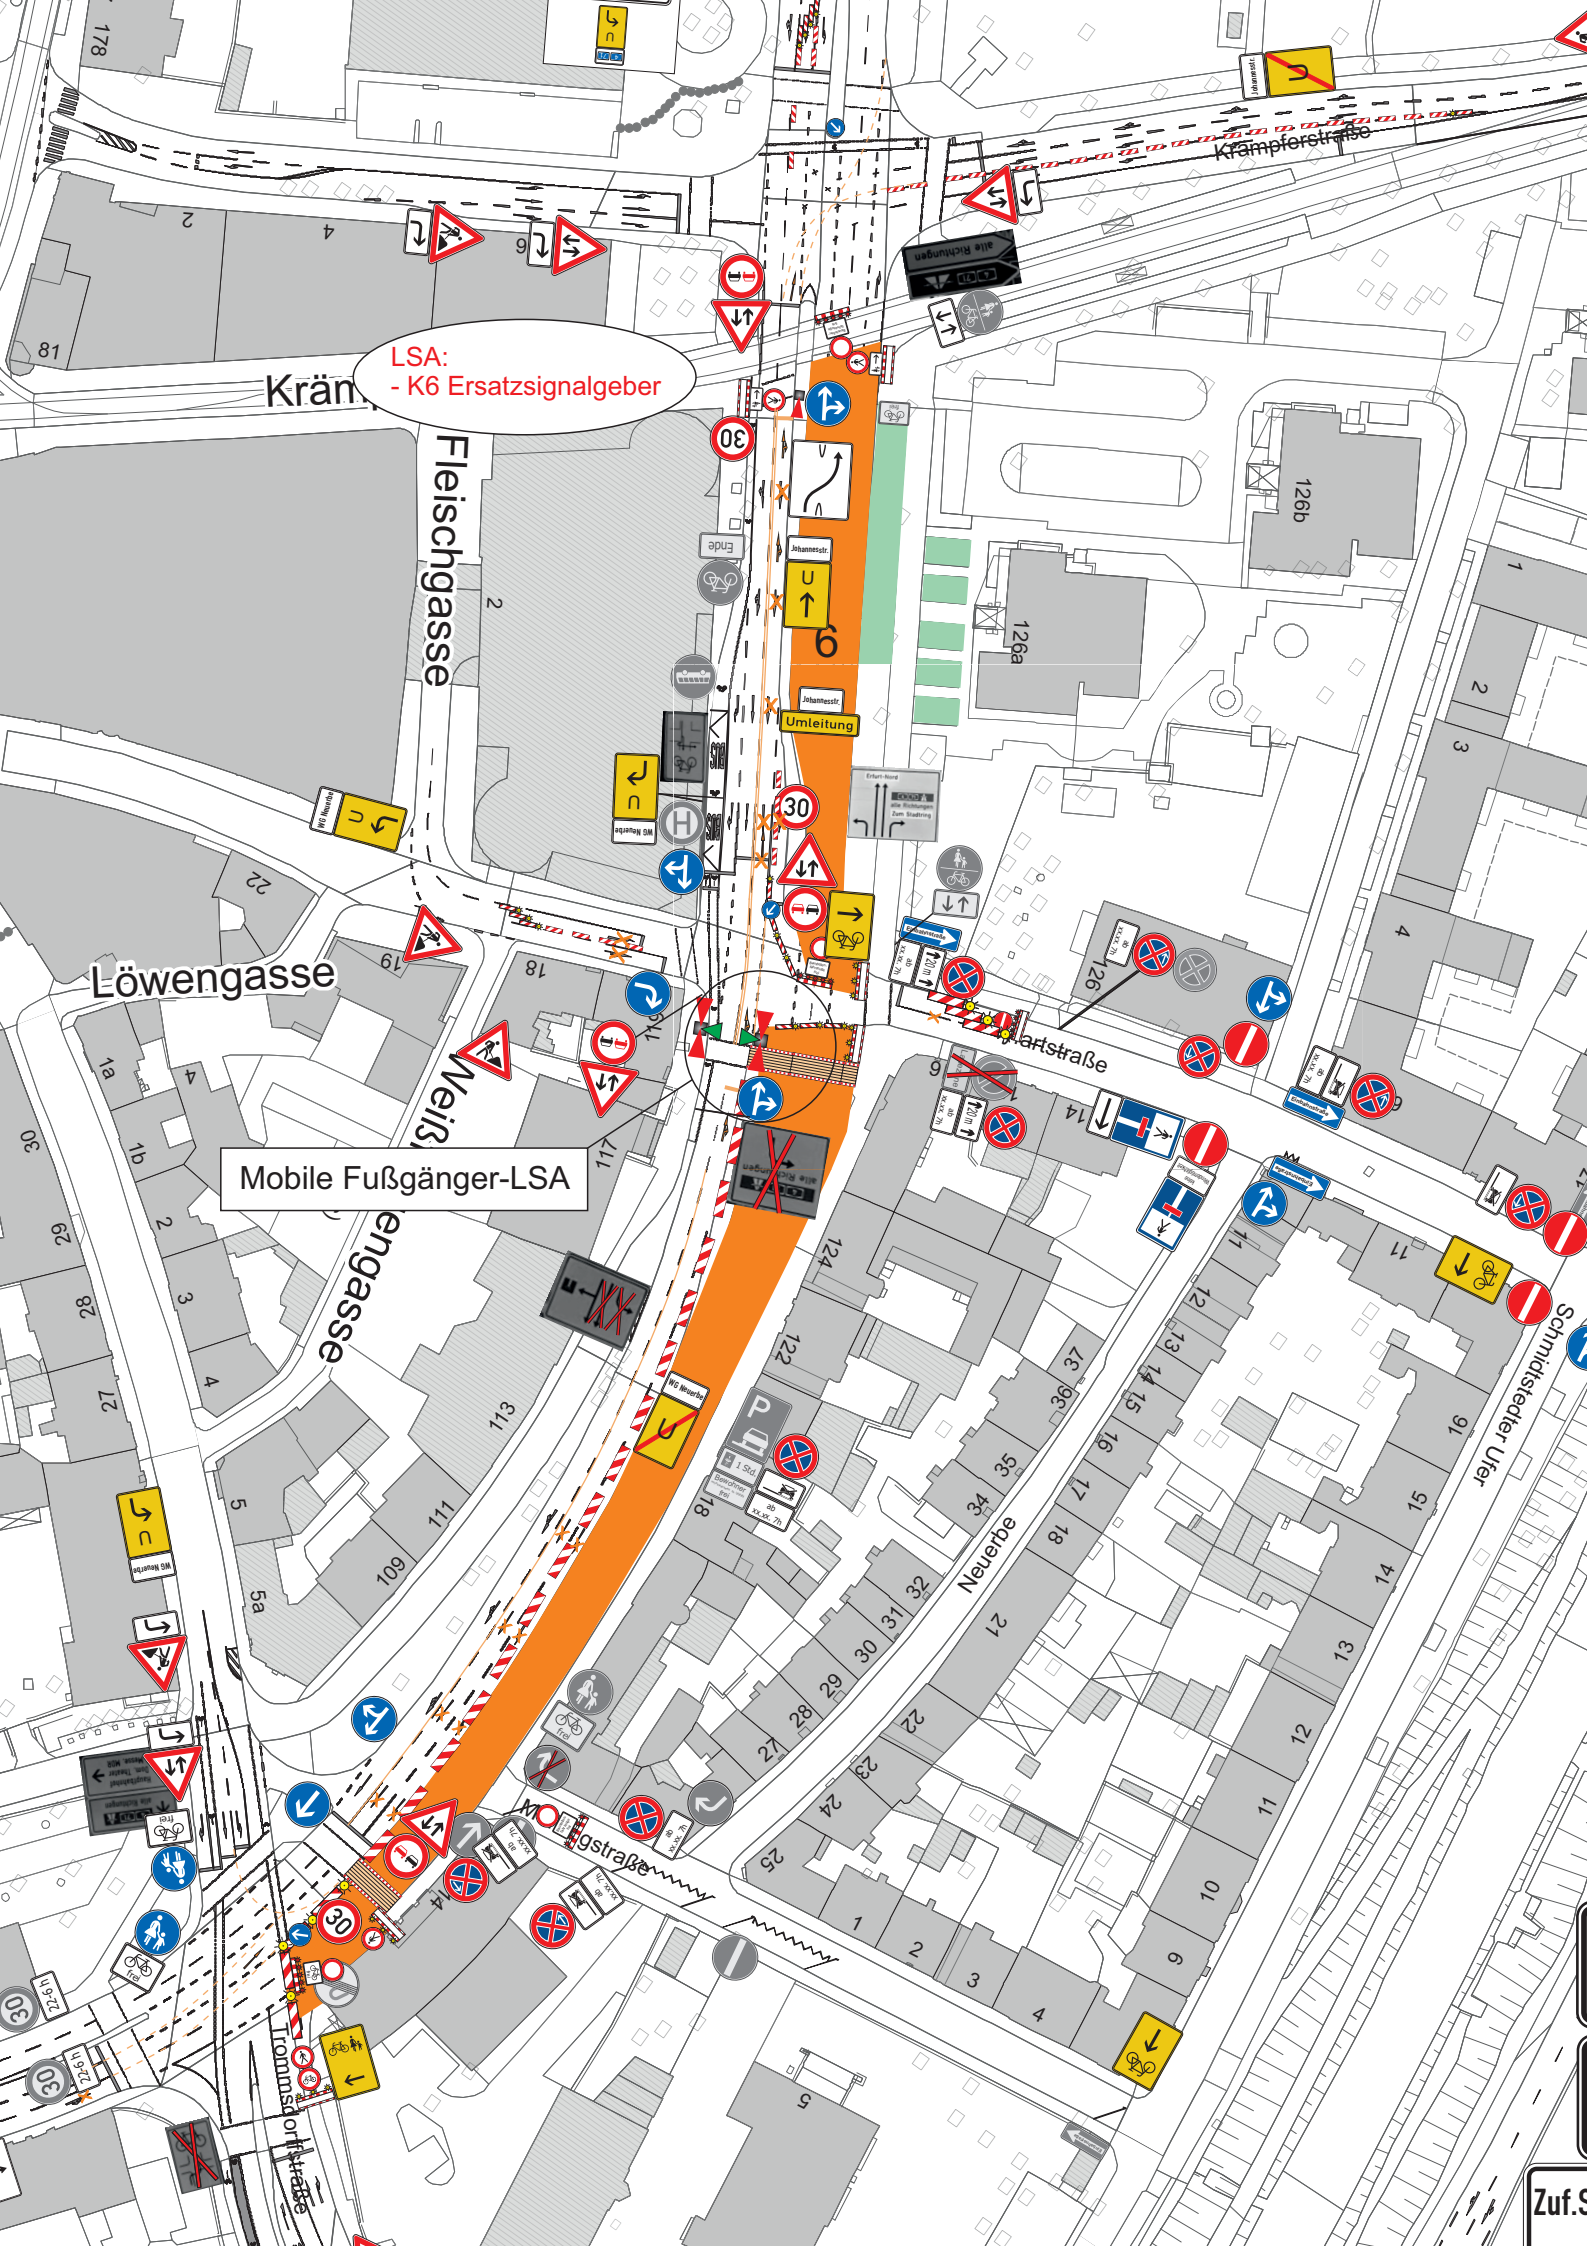

LSA:
- K6 Ersatzsignalgeber

Mobile Fußgänger-LSA

Krämpferstraße

Fleischgasse

Löwengasse

Meißengasse

Karlstraße

Schmidstedter Ufer

Neuerbe

Meißengasse

Thomsonstraße

Zuf.S