


Planung Umleitung

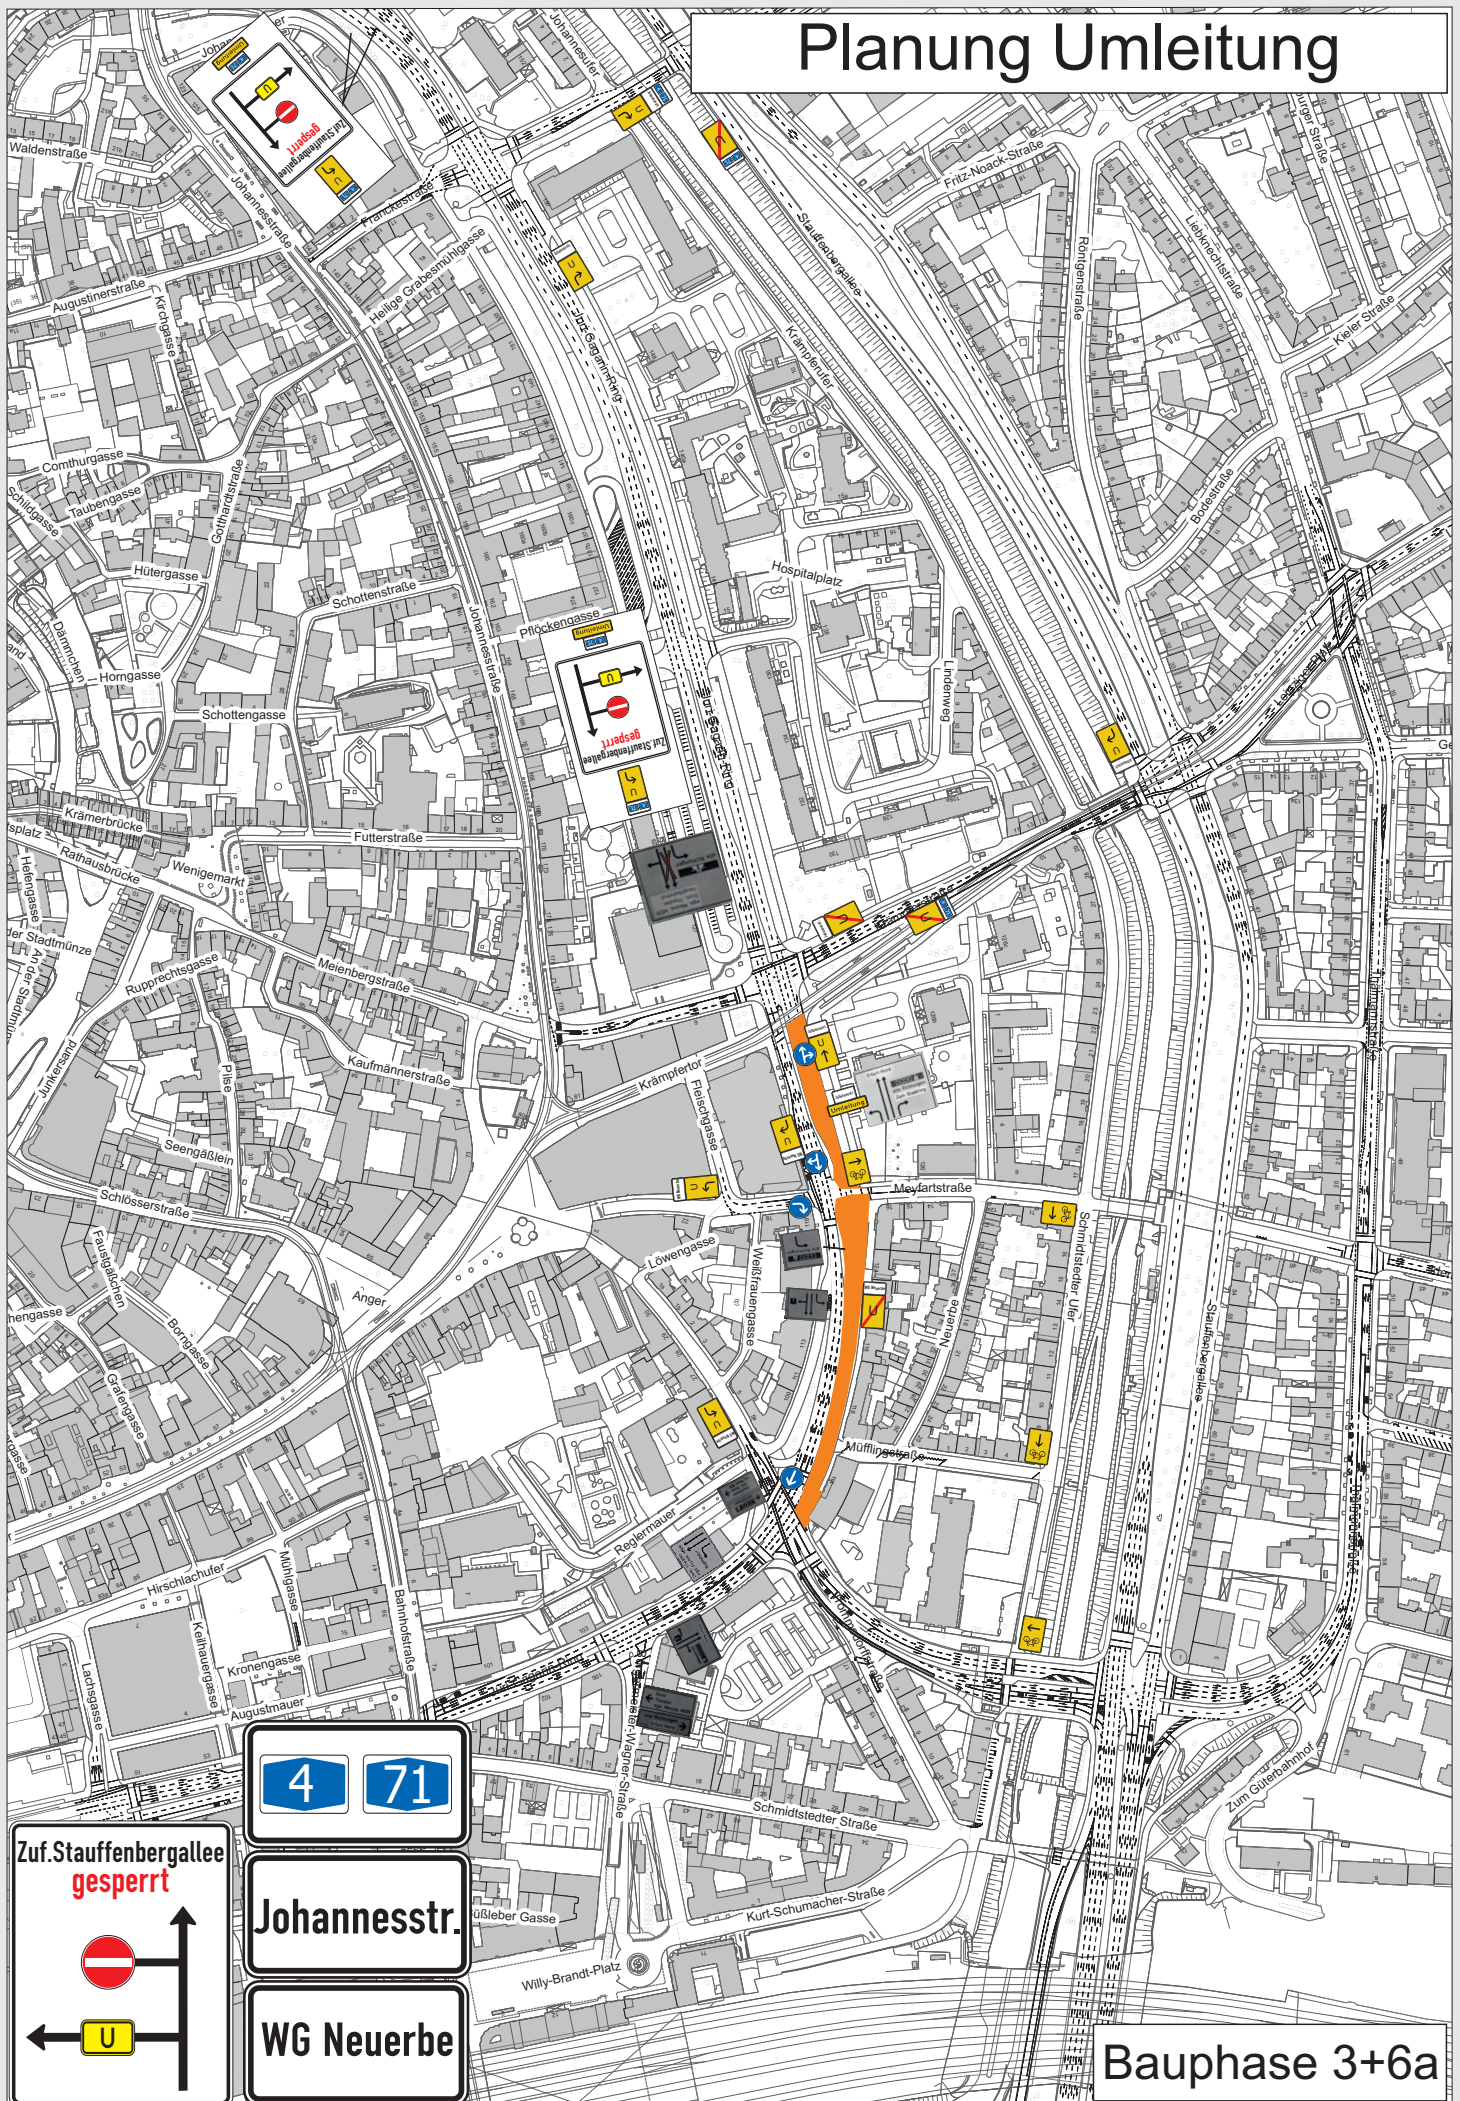

Bauphase 3+6a