


Planung Umleitung

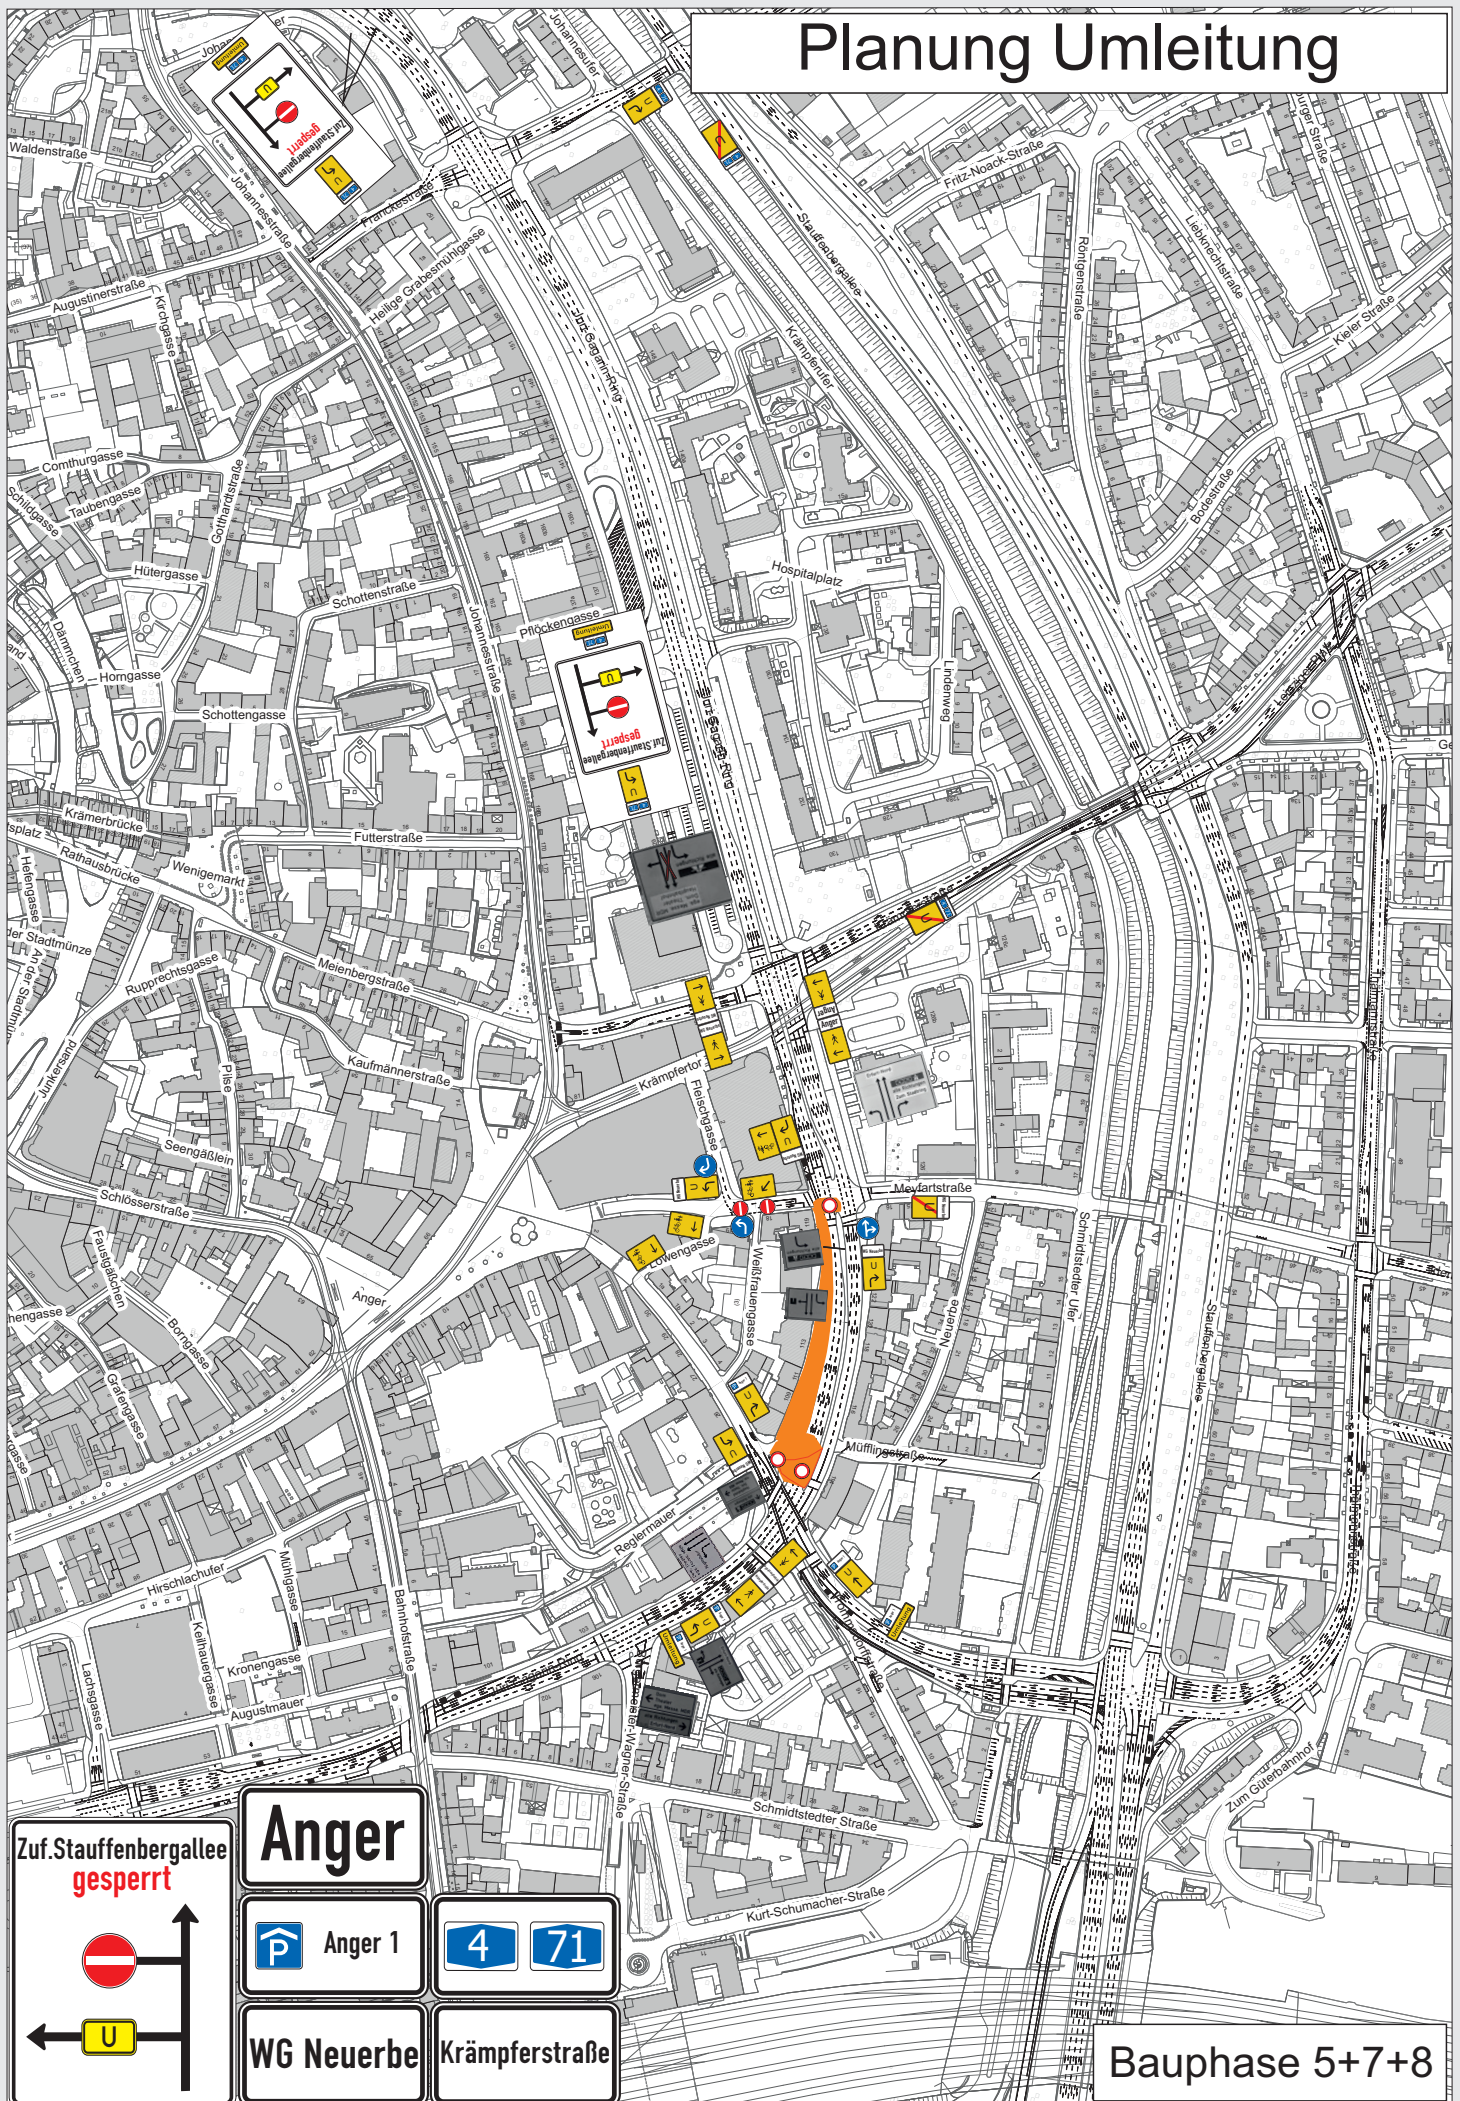

Bauphase 5+7+8