
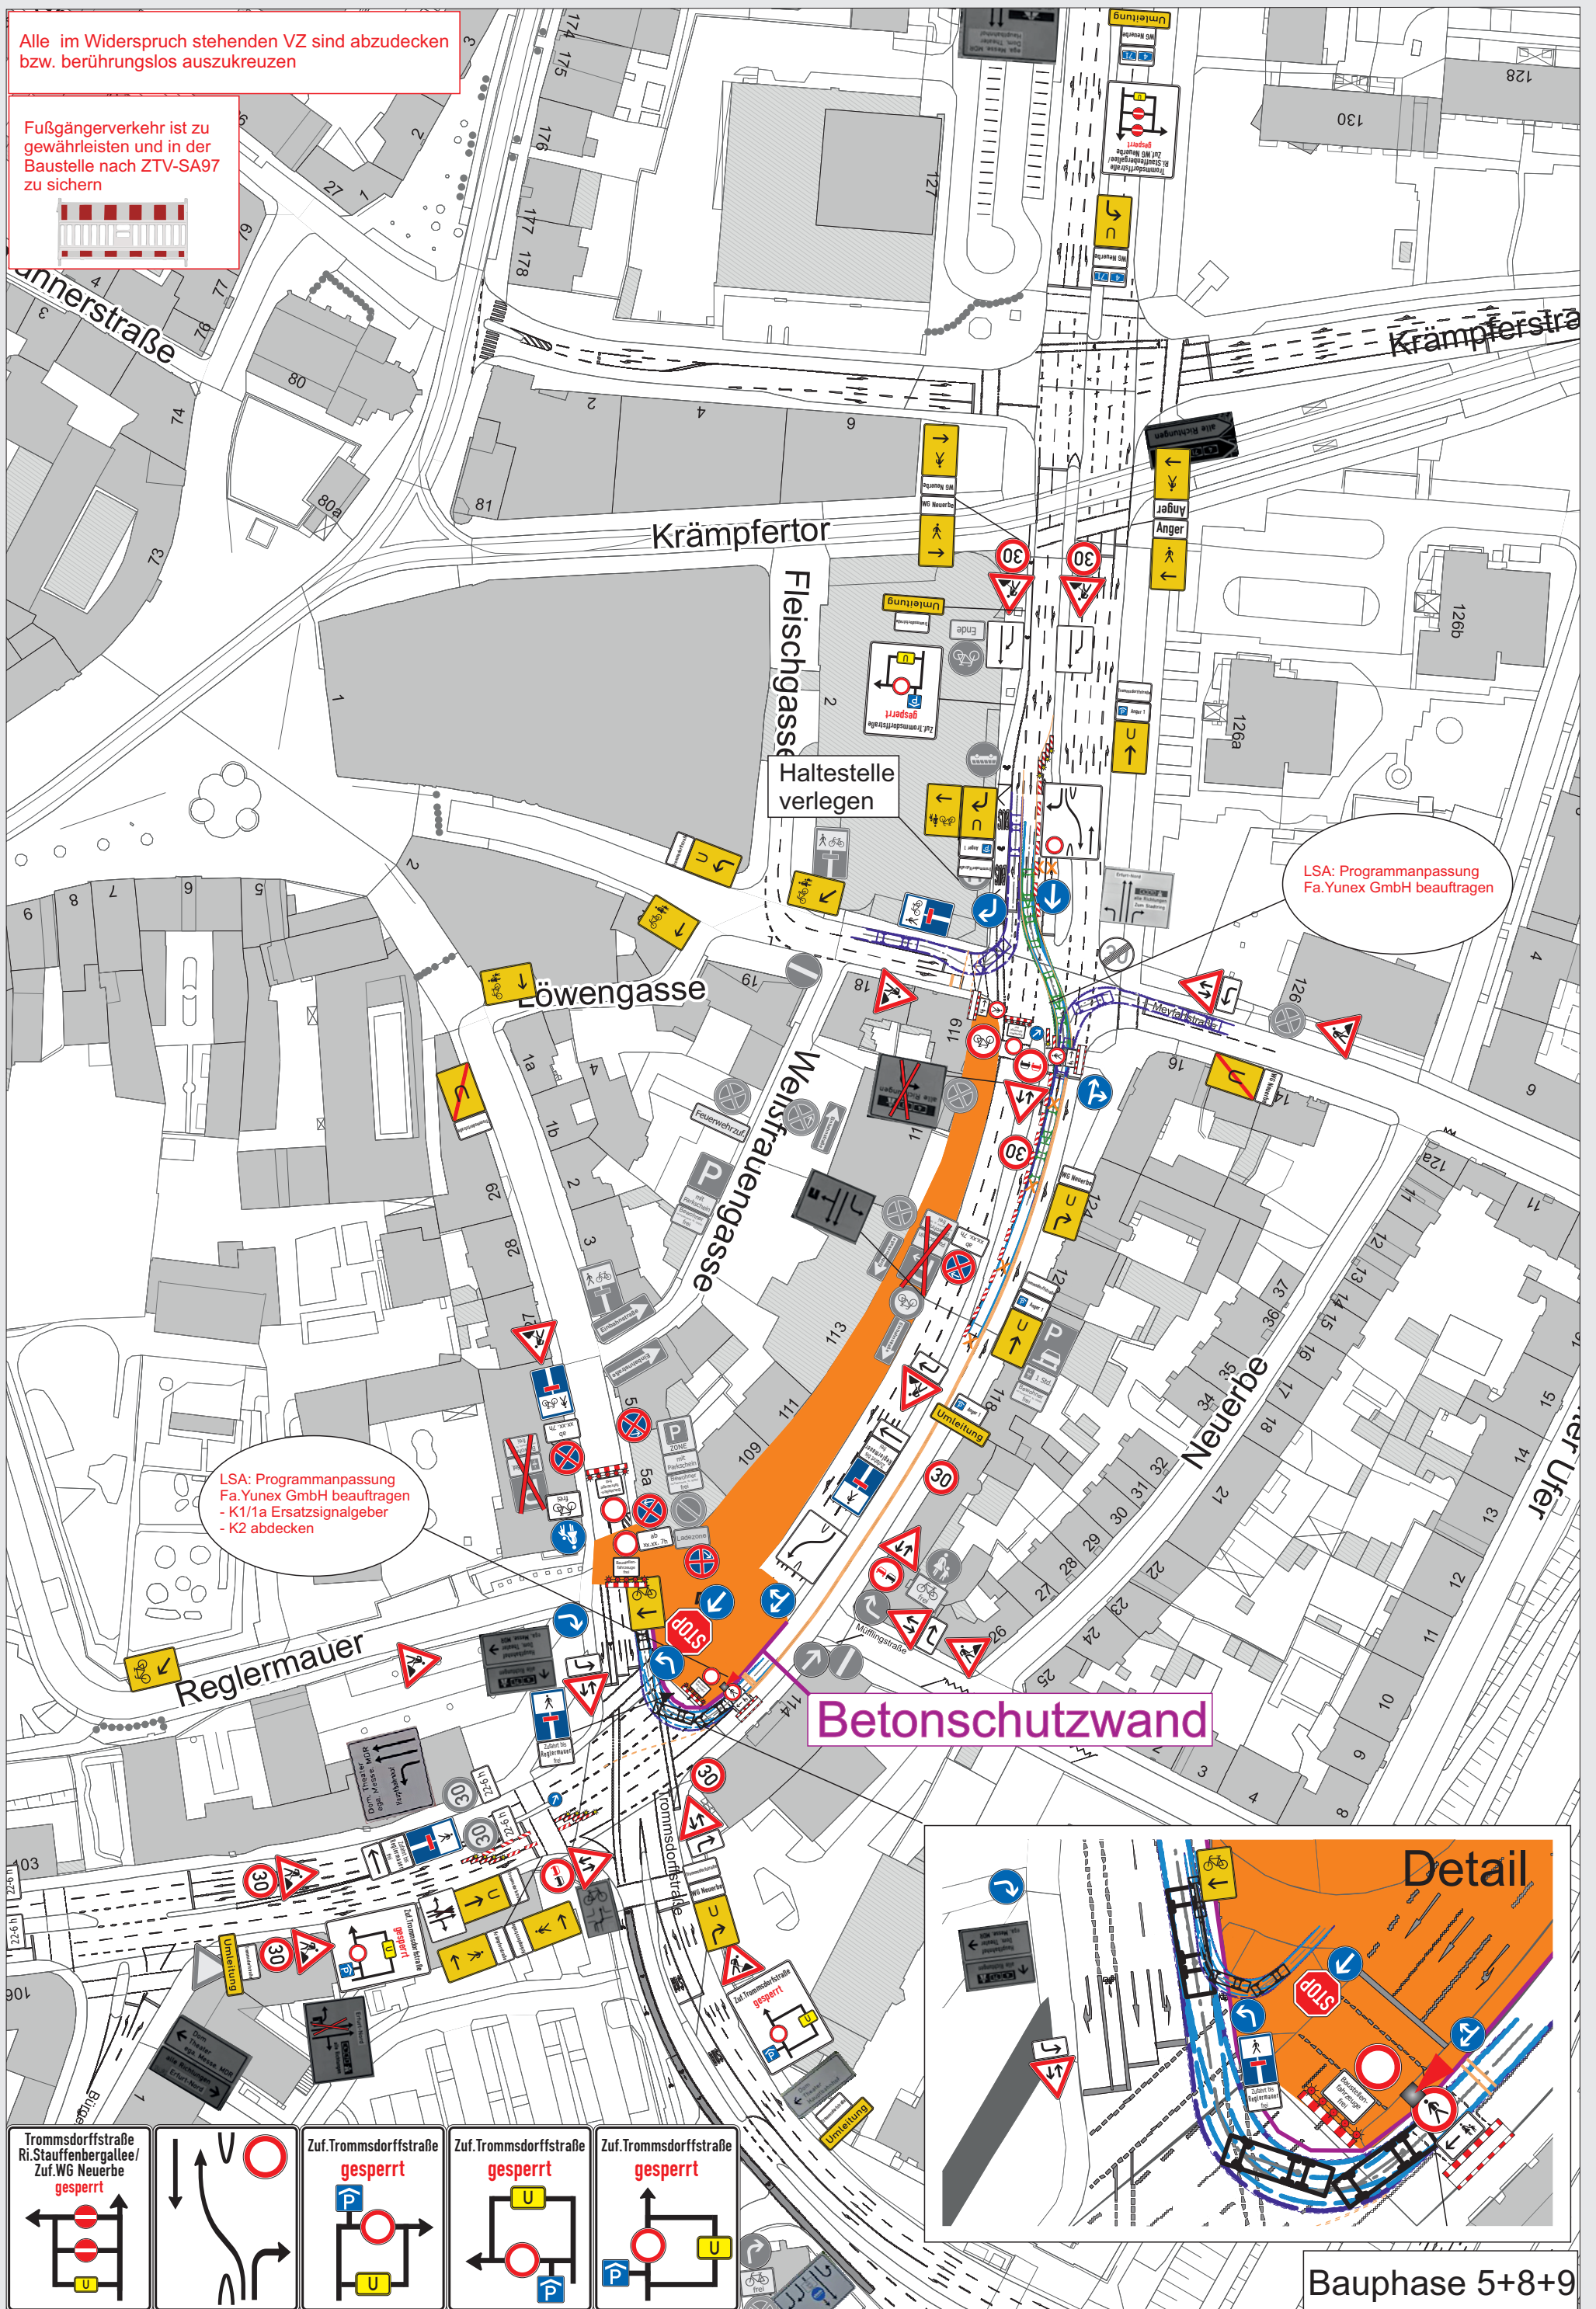


Alle im Widerspruch stehenden VZ sind abzudecken bzw. berührungslos auszukreuzen


Fußgängerverkehr ist zu gewährleisten und in der Baustelle nach ZTV-SA97 zu sichern

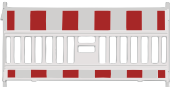

LSA: Programmanpassung
Fa.Yunex GmbH beauftragen

LSA: Programmanpassung
Fa.Yunex GmbH beauftragen
- K1/1a Ersatzsignalgeber
- K2 abdecken

Betonschutzwand

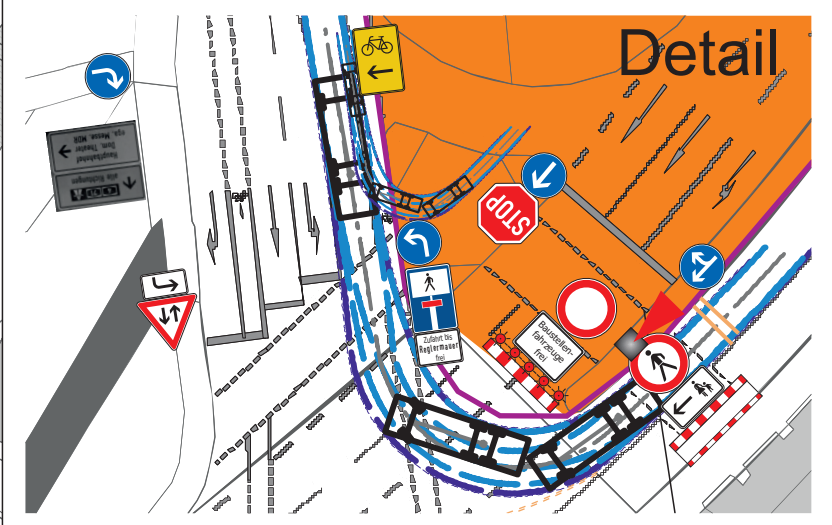

Bauphase 5+8+9

