
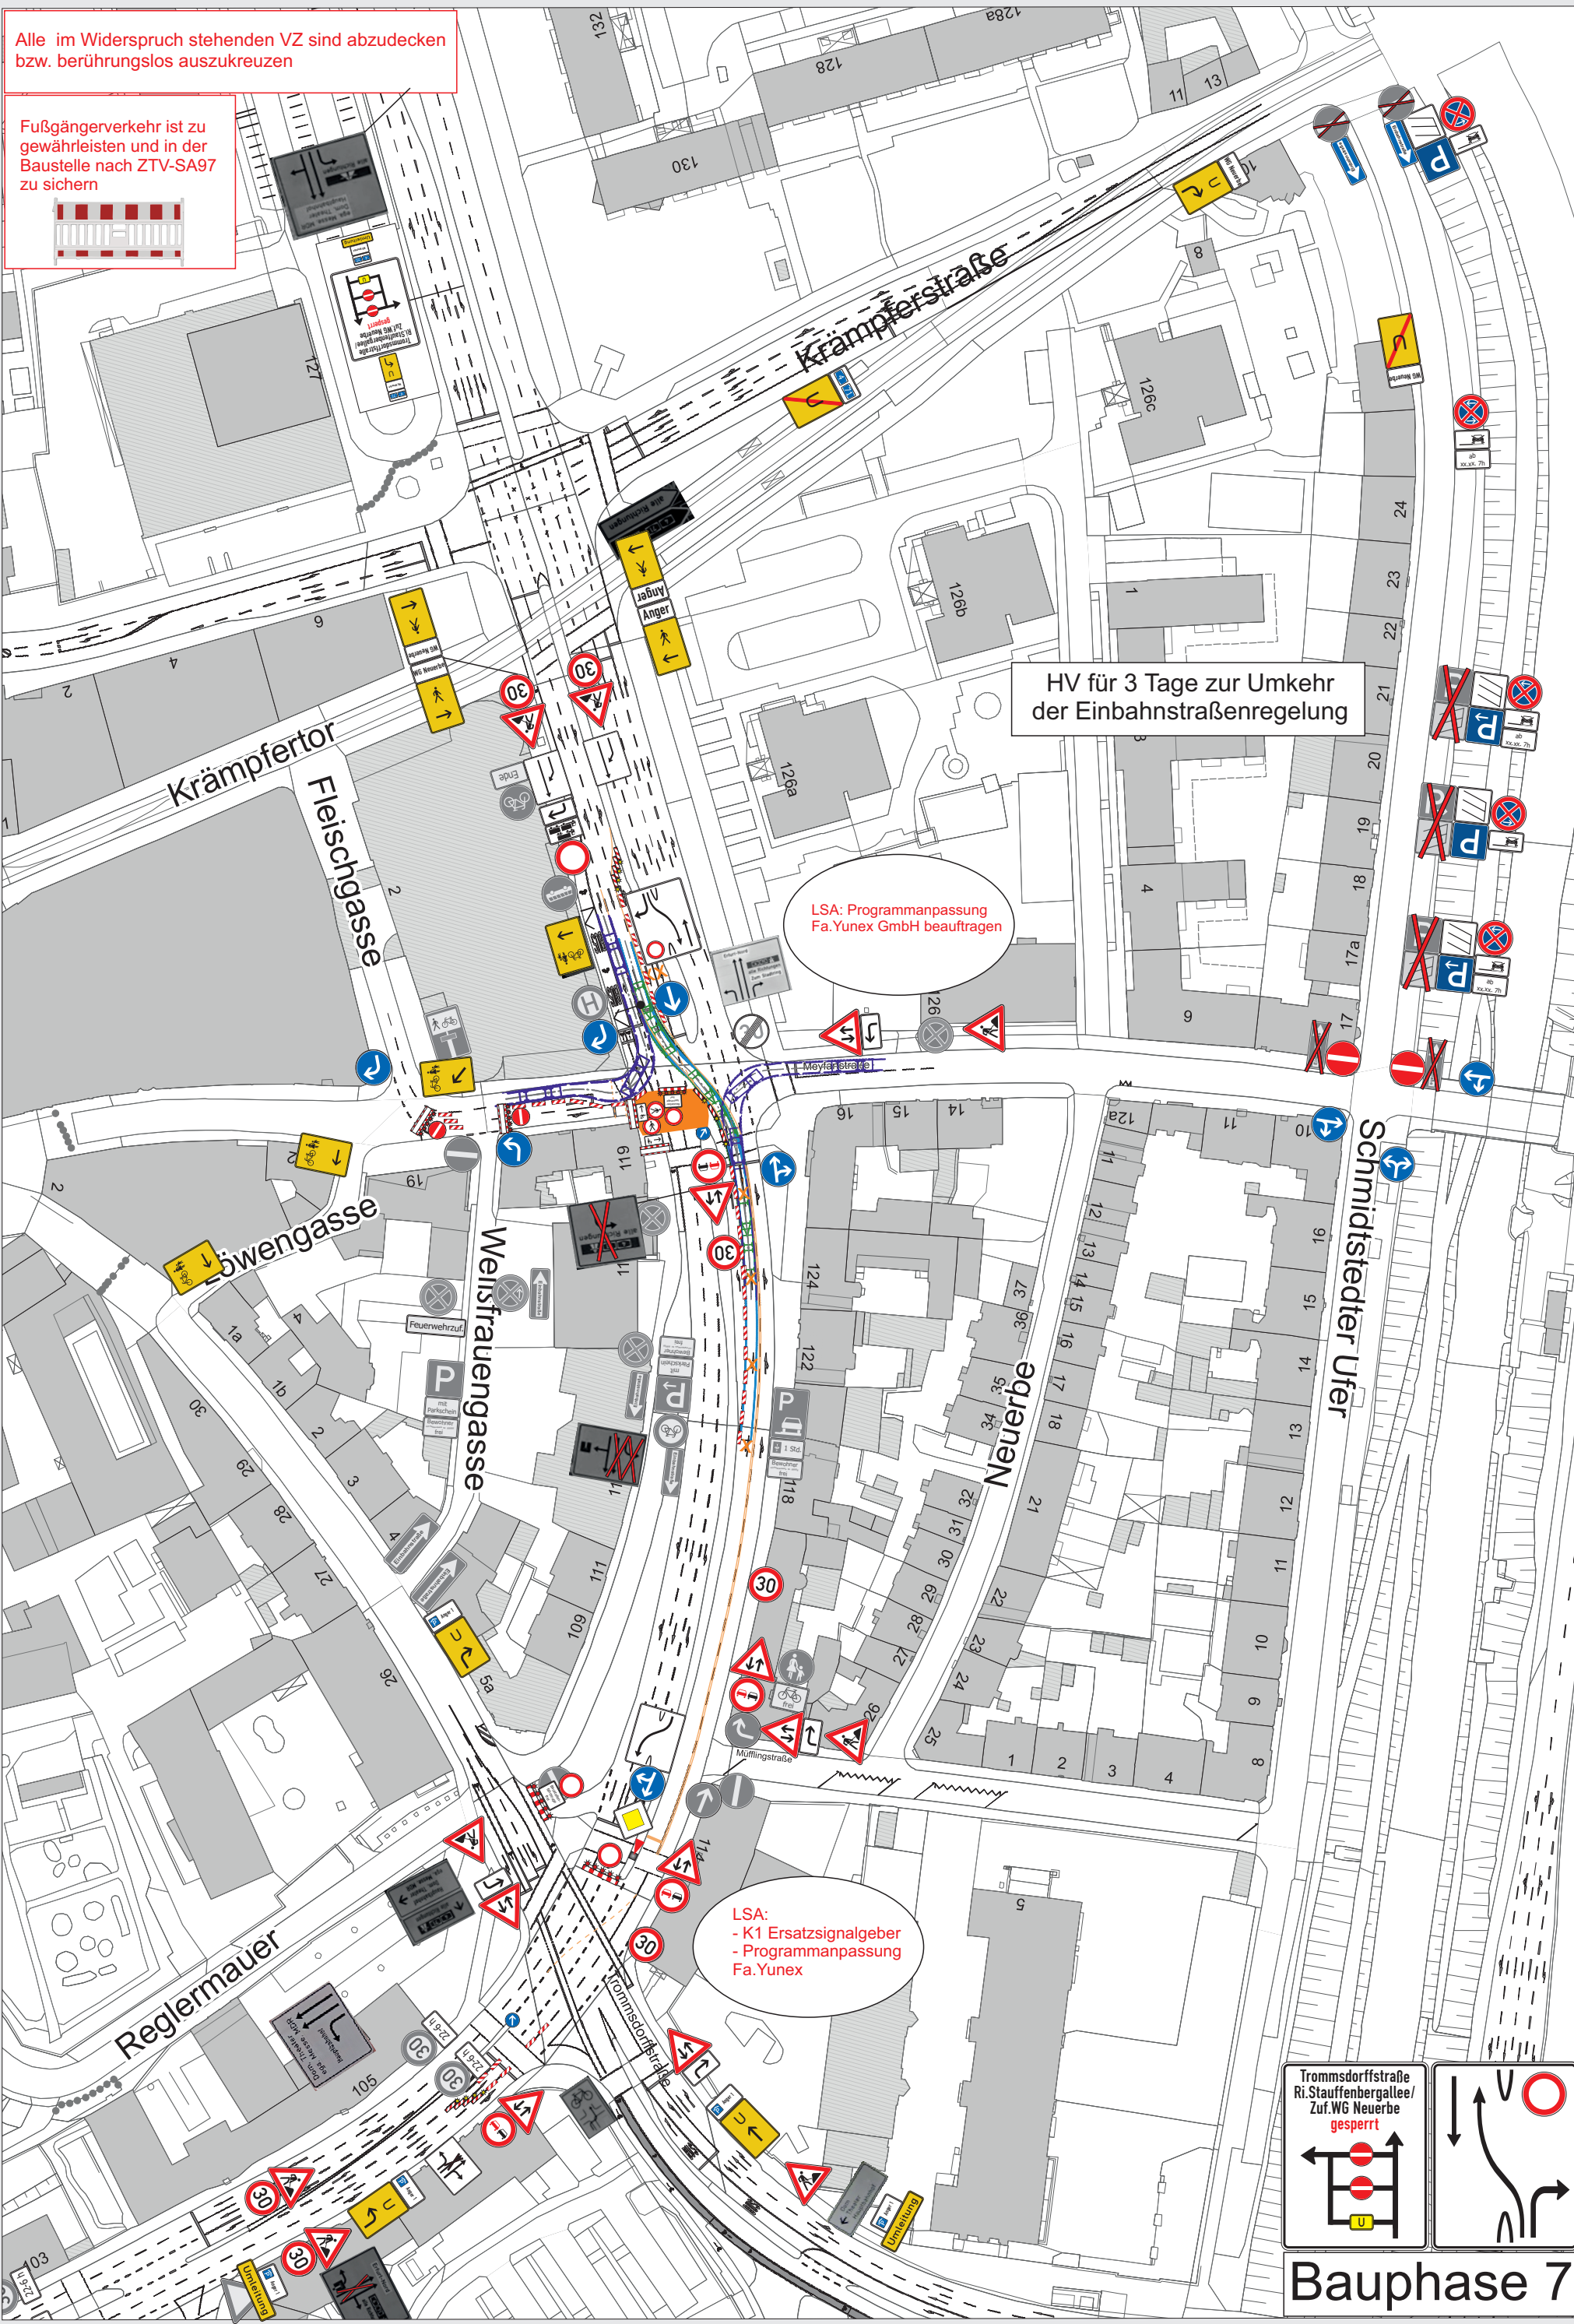


Alle im Widerspruch stehenden VZ sind abzudecken bzw. berührungslos auszukreuzen


Fußgängerverkehr ist zu gewährleisten und in der Baustelle nach ZTV-SA97 zu sichern

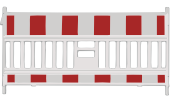

HV für 3 Tage zur Umkehr der Einbahnstraßenregelung

LSA: Programmanpassung
Fa.Yunex GmbH beauftragen

LSA:
- K1 Ersatzsignalgeber
- Programmanpassung
Fa.Yunex

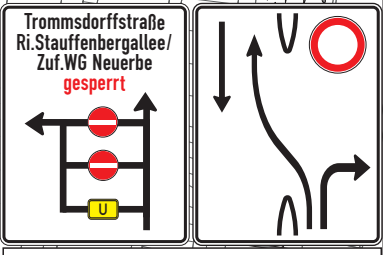

Bauphase 7