


Planung Umleitung

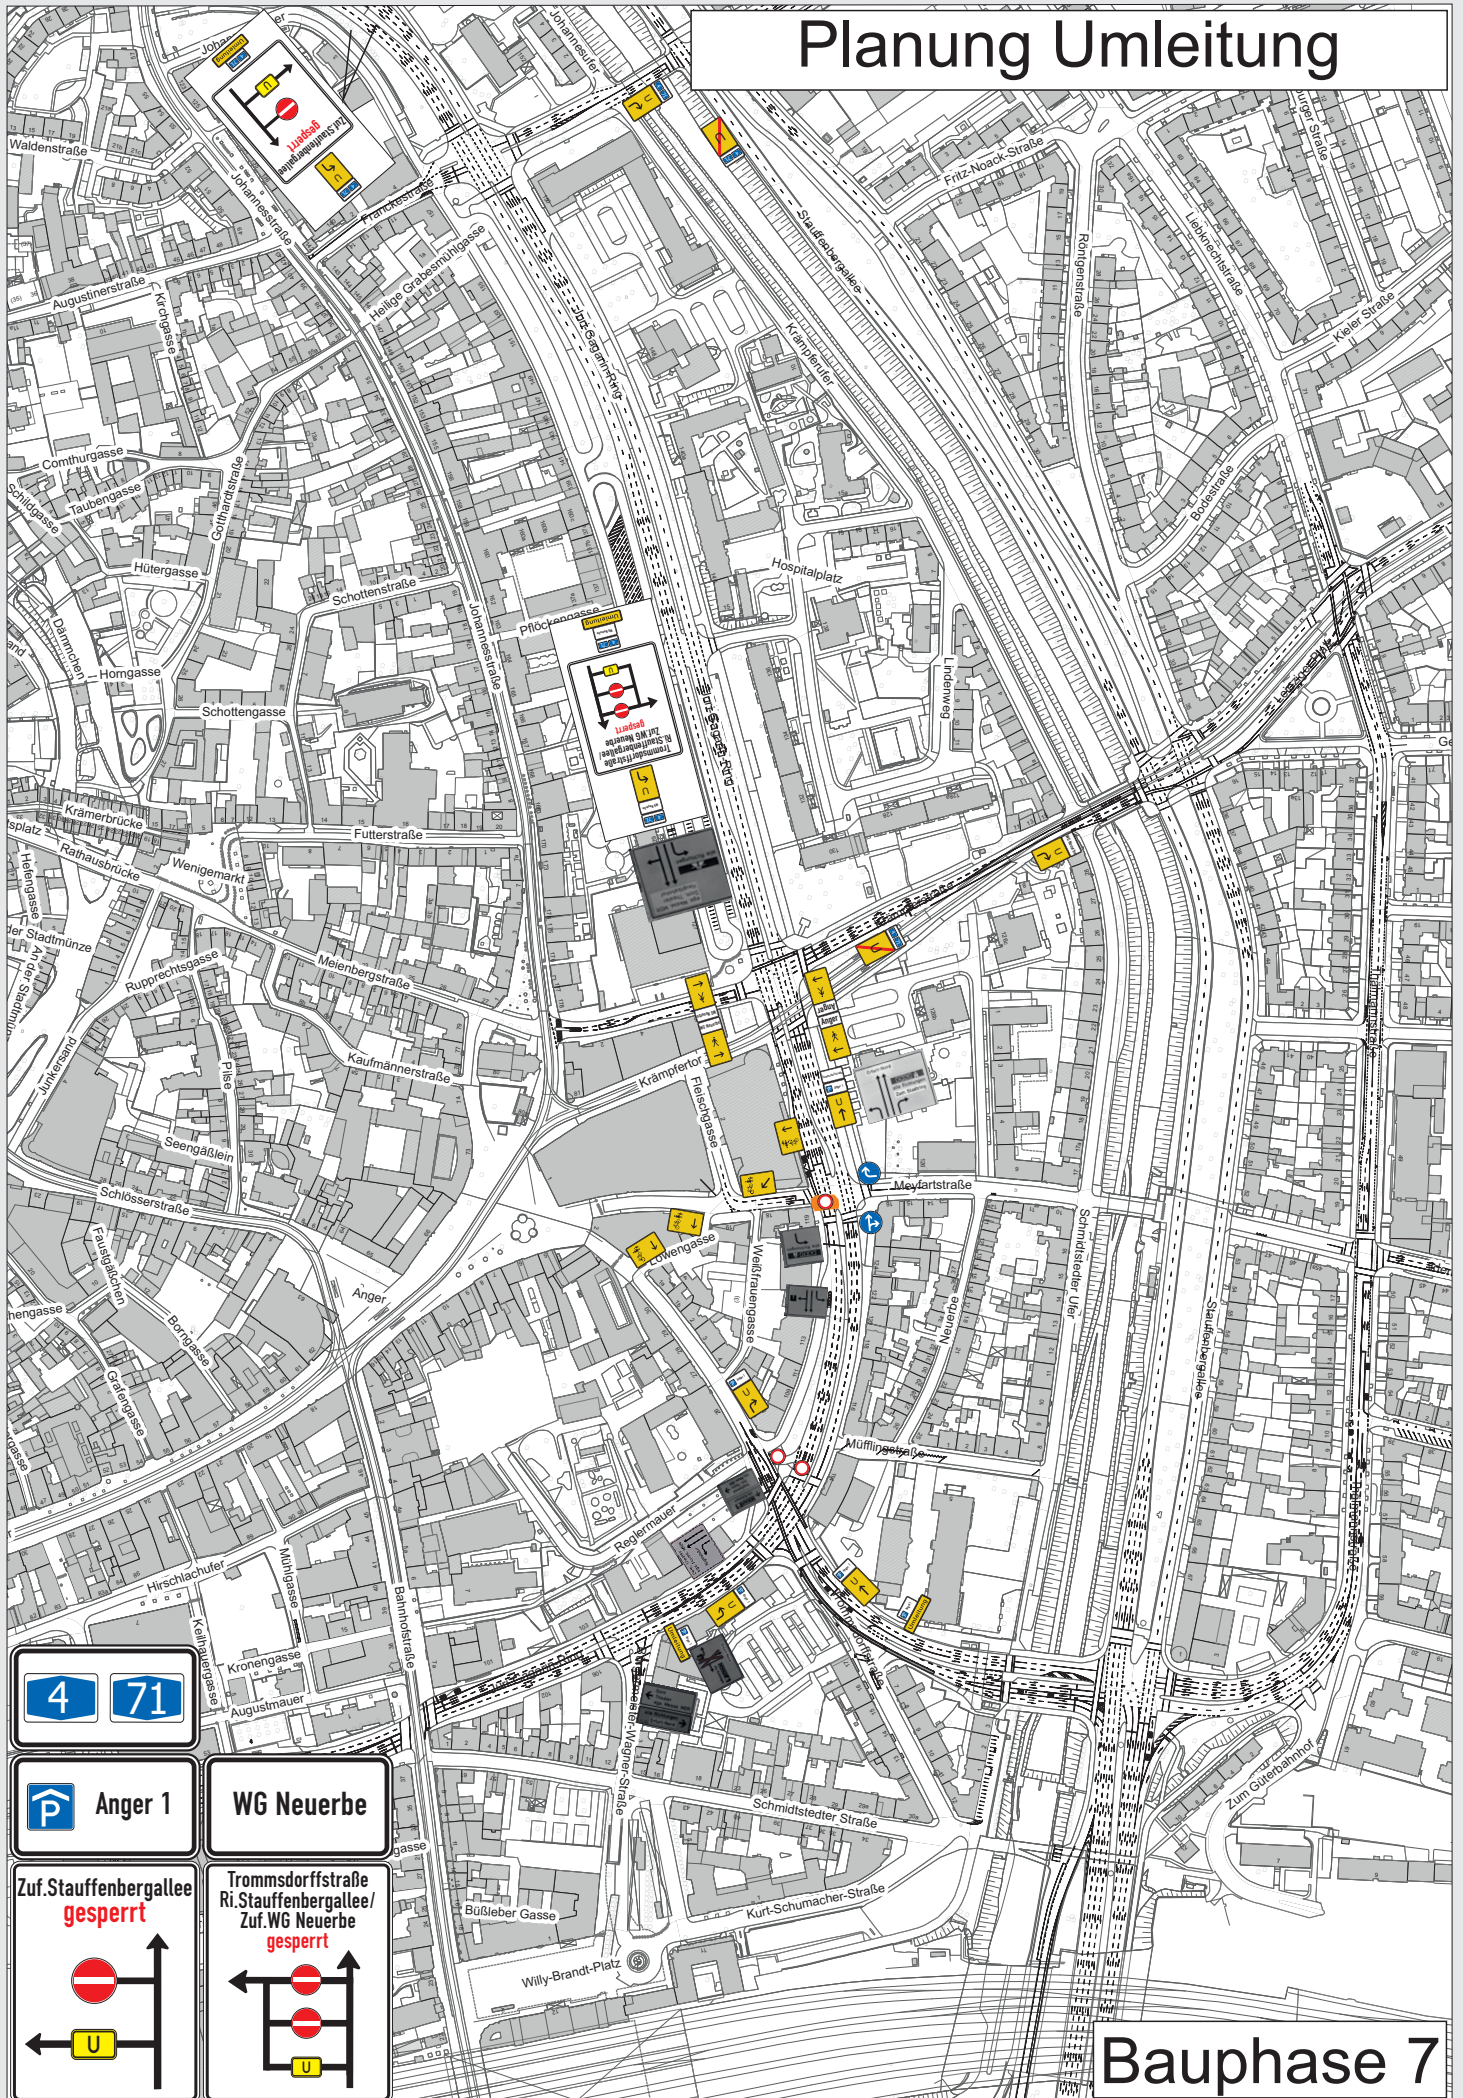

Bauphase 7