


Aufbruch/Kostenzuordnung je LT

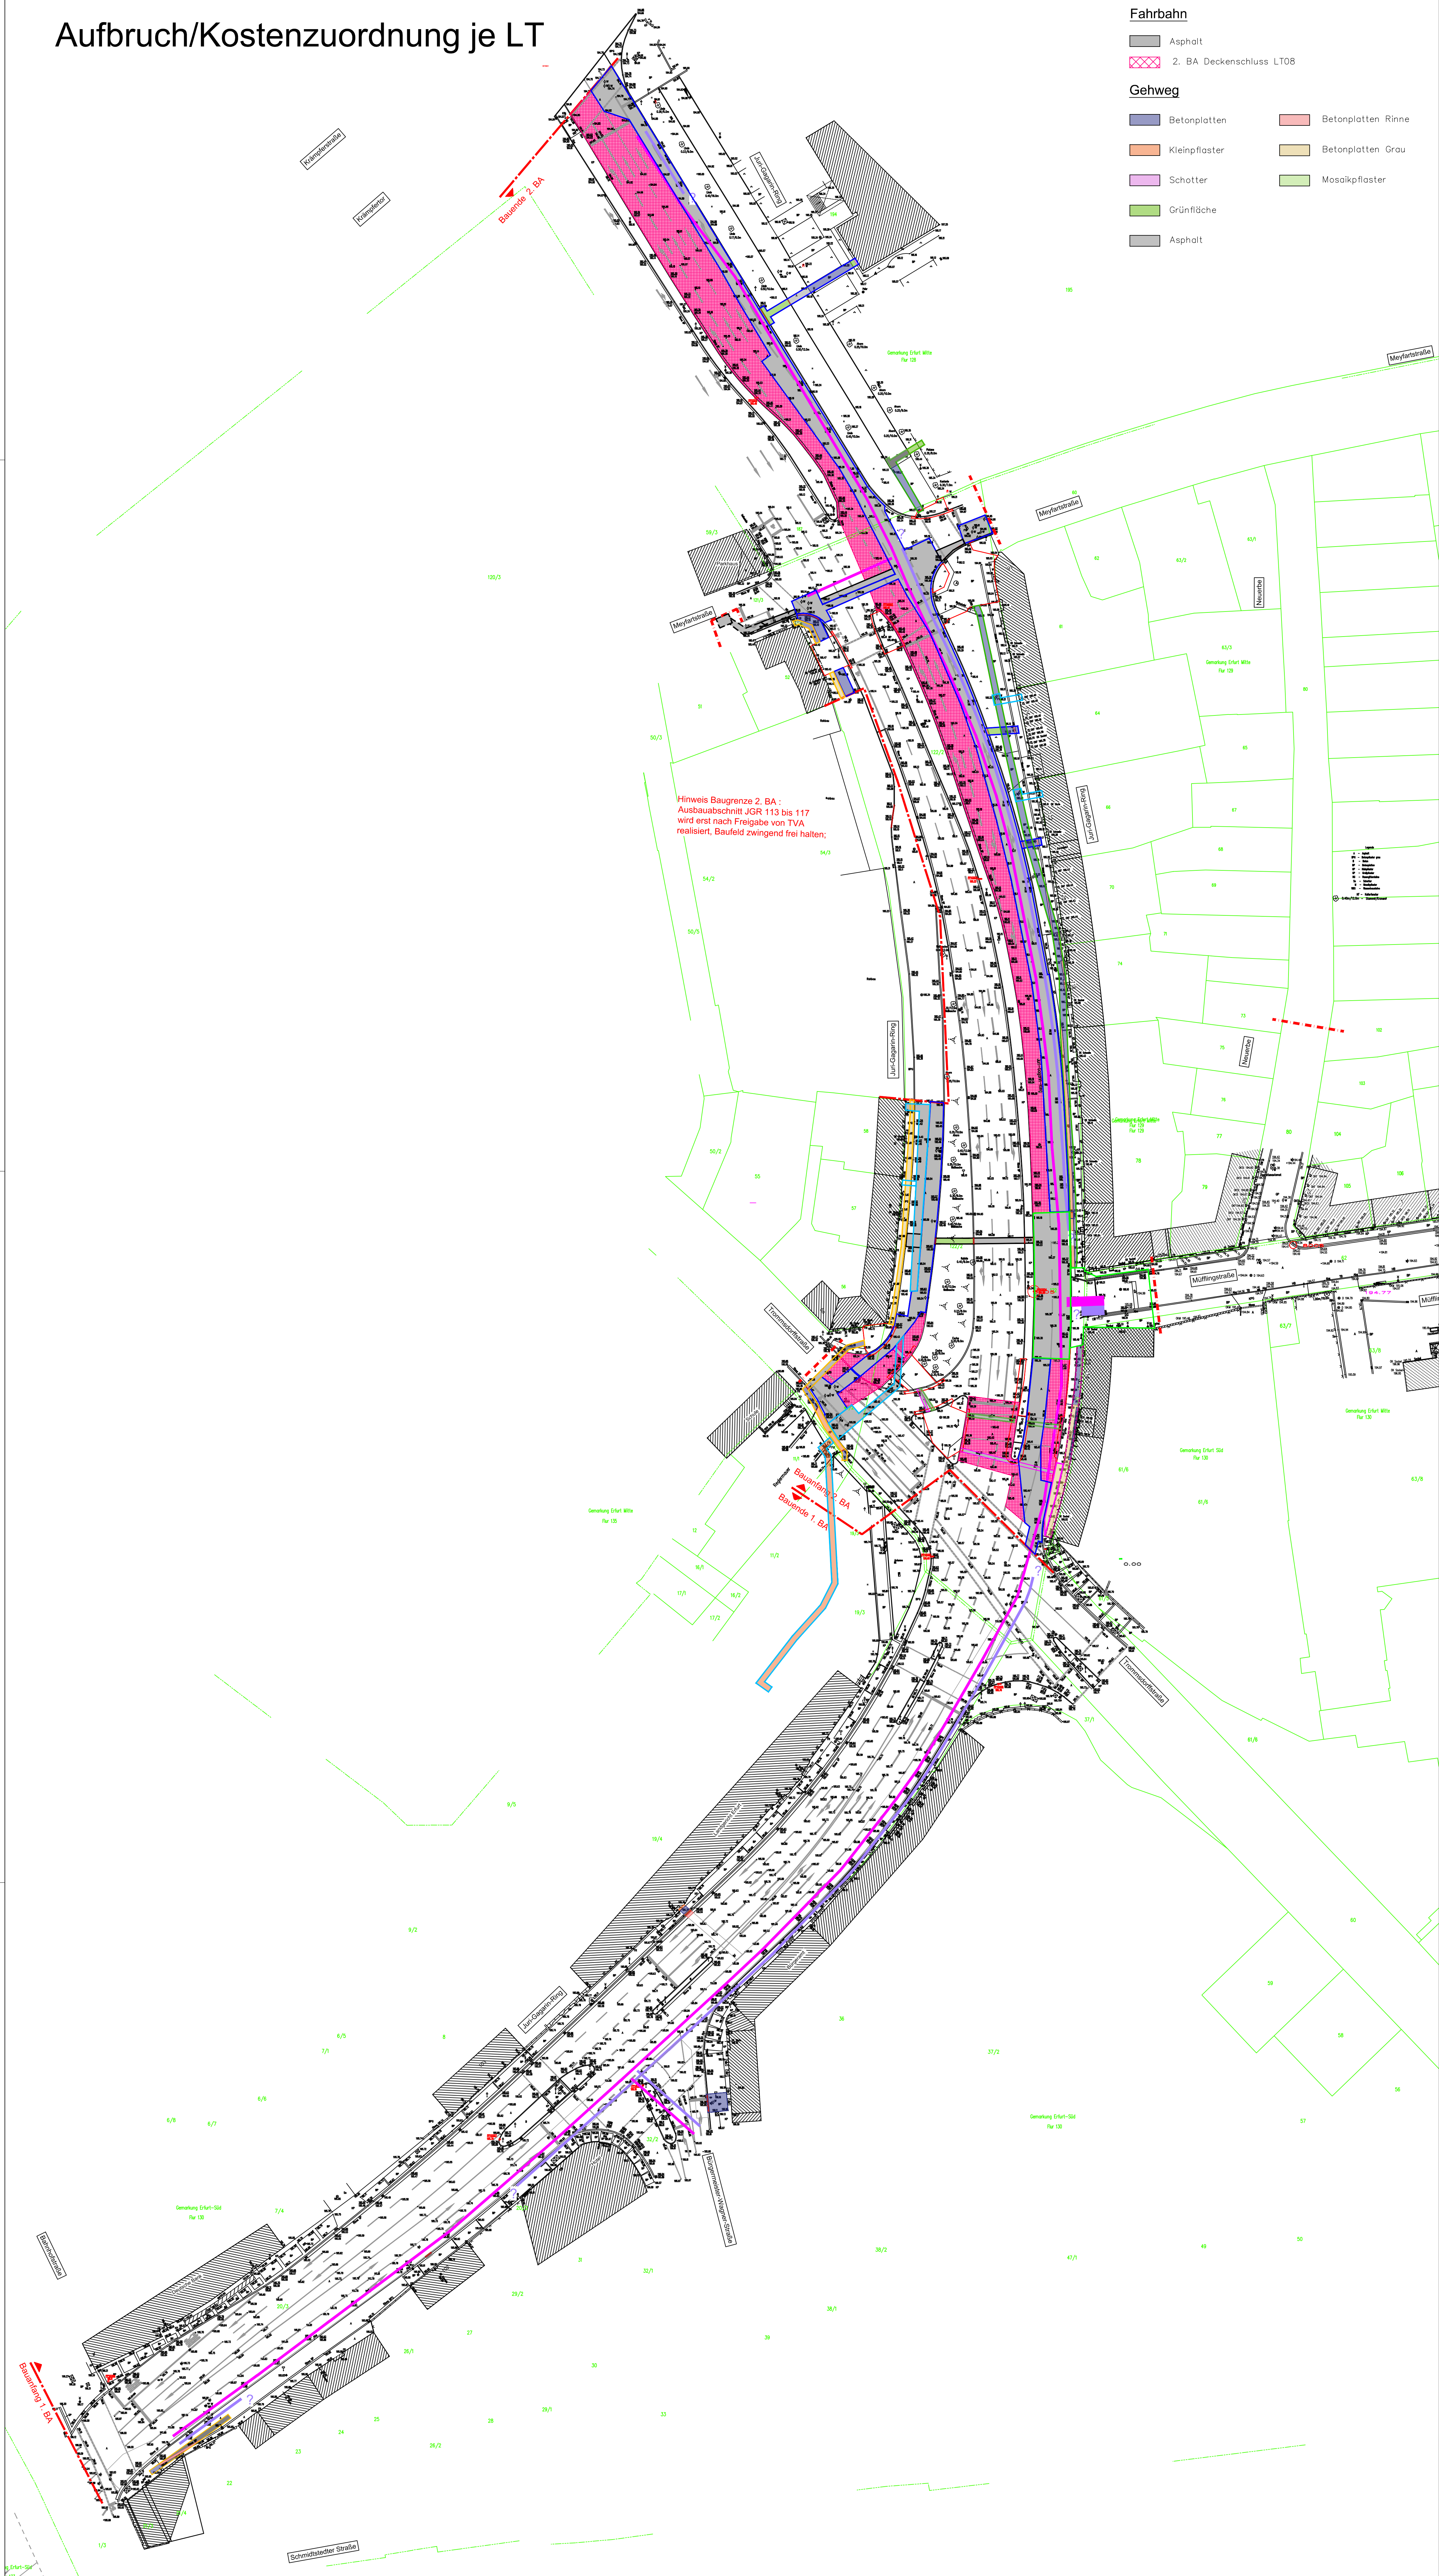

- Fahrbahn**
- Asphalt
 - 2. BA Deckenschluss LT08
- Gehweg**
- Betonplatten
 - Kleinfestplaster
 - Schotter
 - Grünfläche
 - Asphalt
 - Betonplatten Rinne
 - Betonplatten Grau
 - Mosaikpflaster

Legende Kostenzuordnung

Legende Umring

- LT02 Abwasser
- LT03 1. BA Trinkwasser
- LT03 2. BA Trinkwasser / Fernwärme
- LT04 Elektroversorgung
- LT05 Gasversorgung
- LT07 Straßenbeleuchtung
- LT08 Straßenbau
- LT09 Lichtsignalanlagen
- LT24 BIMA Kellersanierung

Der eingetragene Leitungsbestand wurde nachrichtlich aus den Bestandsunterlagen der Versorger übernommen. Angaben zur Tiefenlage der vorh. Versorgungsleitungen liegen nicht vor. Als Orientierung zur Überdeckung kann angesetzt werden:

- TW: 1.10 – 1.20 m
- Gas: 0.90 – 1.10 m
- Kabelversorger: 0.40 – 0.80 m

Feststellung der Bestandslage durch Suchschachtung erforderlich.
Hinweis: – Einholung aktueller Schachtscheine durch AN zwingend erforderlich
– Bestandsangabe zur Information

Die Darstellung der Katastergrenzen ist nur informativ und nicht rechtsverbindlich.
Grundlage für das Kataster ist die Digitalisierung der Katasterkarte.

Alle Maße und Höhenangaben sind in der Örtlichkeit vor Erstellung des Bauwerkes zu überprüfen; ggf. notwendige Korrekturen sind mit der Überbauleitung / Örtliche Bauüberwachung abzustimmen.

Vermessung: Ingenieurvermessung GEOMET GmbH
Julius - König - Straße 4, 99085 Erfurt
Tel.: (0361) 56 68 23 1

Aufnahme: September / Oktober 2023
Höhenbezug: NN
Koordinaten: UTM32
Auftrags-Nr.: P00406

Ausführungsplanung

Planungsphase	Datum	Zeichen
bearbeitet:	10/2025	
gezeichnet:	10/2025	
geprüft:	10/2025	

a	Verschiebung Ausbaugrenze 2.BA (Protokoll 14)	19.06.2025	
Nr.	Art der Änderung	Datum	Zeichen

Auftraggeber: Erfurt LANDSCHAFTSSTADT THÜRINGEN Sachverwalter: Tobias und Verkehrsamt Sonderg. 1 99085 Erfurt TEL.: 0361/1895-0	Unterlage: 16. Sonstige Pläne Blatt-Nr.: 16.6-1a
100322 ALT Juri-Gagarin-Ring Ka	
TVA-Objekt-Nr.100322 Projekt-Nr.844-100 Maßstab: 1:500	
aufgestellt, geprüft und zur Bauausführung freigegeben: Erfurt, den	bestätigt: Erfurt, den
Tobias und Verkehrsamt Abteilung Bau	prüfende Stelle / Fachabteilung Fachamt