


Detail Querungsstelle Trommsdorffstr.,
quer zu JGR
M 1:50

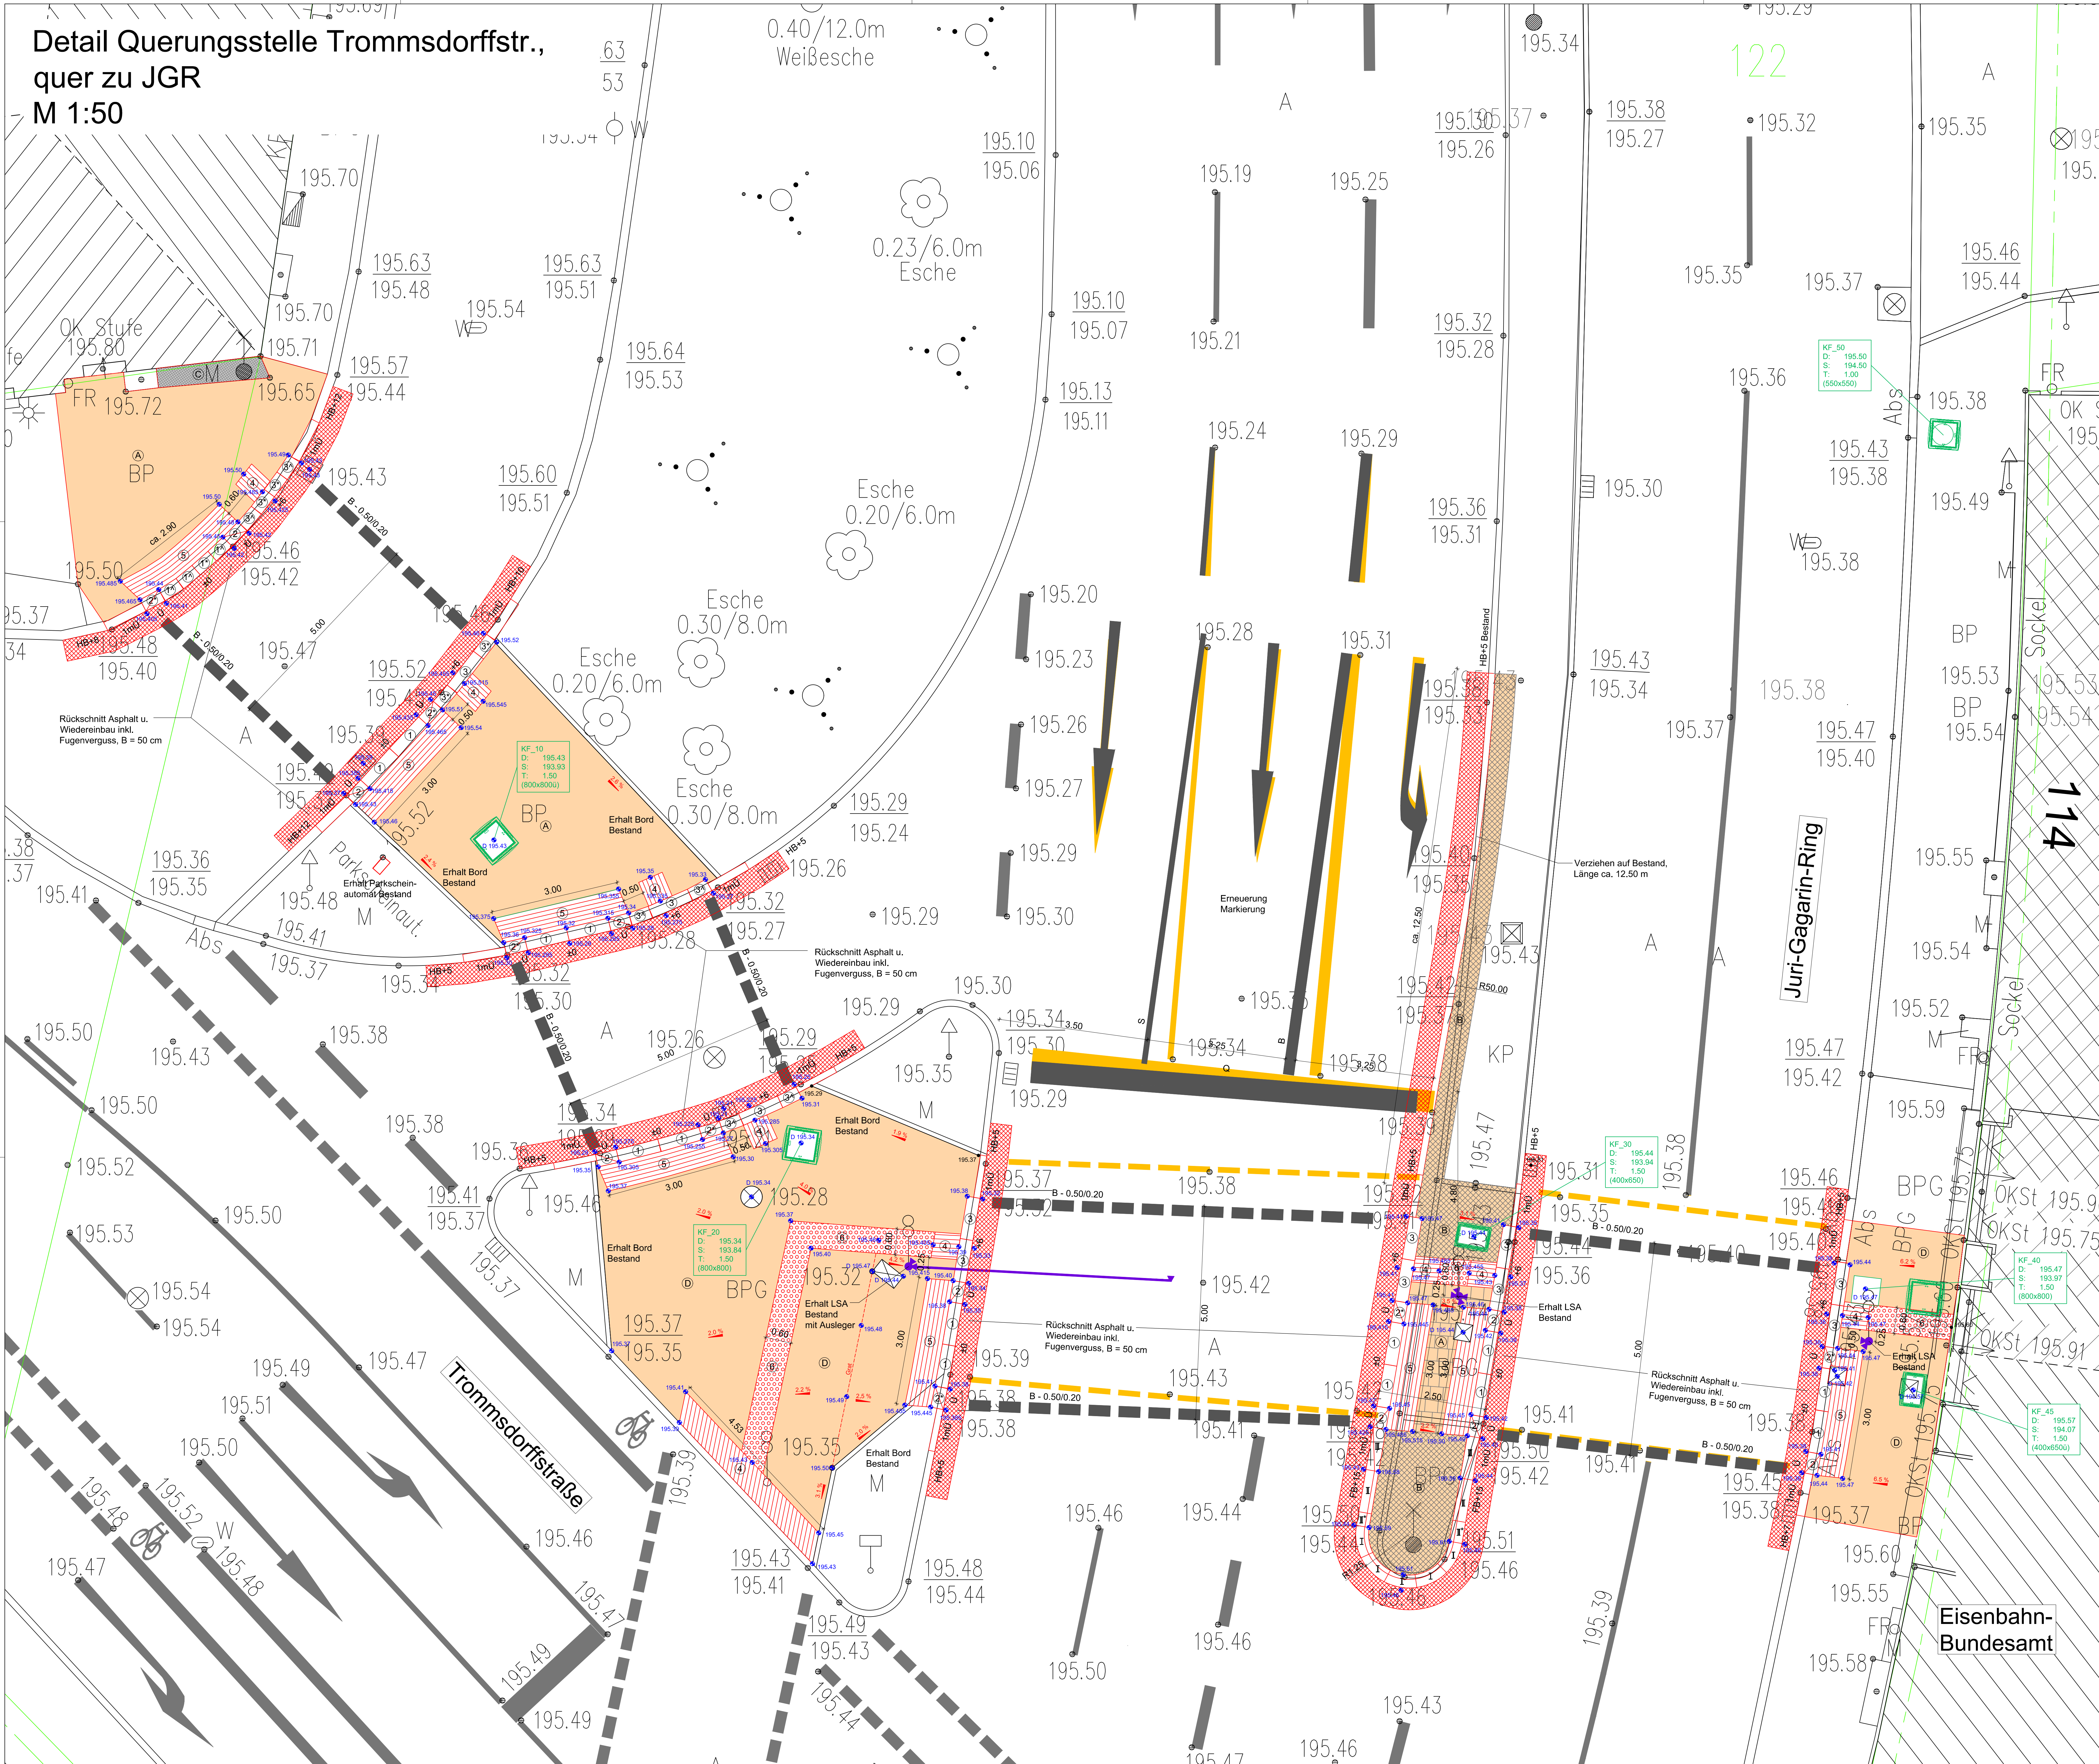

Legende

- Fußgängerquerungsstelle**
- 1 Querungsbord (Nullabsenkung), L= 1.00m, B= 0.30m), Farbe: weiß
 - 1* Passetstein, Querungsbord (Nullabsenkung), L= 0.50m, B= 0.30m), Farbe: weiß
 - 1* Trapezstein für Radius 7.5 m, Querungsbord (Nullabsenkung), L= 0.50/48m, B= 0.30m), Farbe: weiß
 - 2 Übergangstein (rechts), L= 0.50m, B= 0.30m) als Übergang von Kantenstein +6 auf Querungsbord ± 0cm, Farbe: weiß
 - 2* Übergangstein (links), L= 0.50m, B= 0.30m) als Übergang von Kantenstein +6 auf Querungsbord ± 0cm, Farbe: weiß
 - 3 Kantenstein (Tastbord, +6cm), L= 1.00m, B= 0.30m), Farbe: weiß
 - 3* Passetstein, Kantenstein (Tastbord, +6cm), L= 0.50m, B= 0.30m), Farbe: weiß
 - 3* Trapezstein für Radius 7.5 m, Kantenstein (Tastbord, +6cm), L= 0.50/48m, B= 0.30m), Farbe: weiß
 - 4 Richtungsfeld 60x60cm, Farbe: anthrazit
 - 5 Sperrfeld L= 3.00m, B= 0.60m, Farbe: anthrazit
 - 6 Auffindestreifen, B= 0.60m / 0.30m; Farbe: anthrazit

- Flachbordsteine F 30x25, Beton, weiß**
- I Radienstein, R= 1.25m Außenradius (konvex), Bogenlänge=78cm/Stück
 - II Flachbord, F 30x25cm, L= 100cm
 - II* Flachbord, F 30x25cm, auf Länge schneiden (Passettschnitt)
 - III Rundbordadapter, F 30x25cm, L= 100cm

- Oberflächenmaterial**
- A Betonplatten 30/30/8 cm, in Reihe verlegt
 - B Kleinpflaster Granit 8/10 im Passettschnitt, gebrochenes Material
 - C Mosaikpflaster Granit ca. 4/6 im Reihen-/Netzverband, gebrochenes Material
 - D Betonpflaster grau 20/10/8 im Reihenverband

Gehweg/Platzflächen:
Aufbau gem. Belastungsklasse Bk 0.3 nach RStO 12/24
Tafel 3, Zeile 1, Spalte Bk 0.3

8cm	Betonplatten 30x30x8cm/Betonpflaster 20x10x8
4cm	Brechsand-Splitt-Gemisch 0/5
25cm	Schottertragsschicht 0/45 mit $E_{d2} \geq 120\text{MPa}$
13cm	Frostschuttschicht 0/56 mit $E_{d2} \geq 100\text{MPa}$
50cm	Frostsicherer Oberbau
+30cm	Bodenaustausch (FSS 0/56) mit $E_{d2} \geq 45\text{MPa}$ (Planum)
80cm	Gesamtstärke

Bei ungenügender Tragfähigkeit des Untergrundes:
—Geotextil auf dem Planum sowie als Trennelement zum Untergrund (OKK 3/0,065/0,90,w50,3)
(Trennfunktion und Gewährleistung Filterstabilität)

Die Darstellung der Katastergrenzen ist nur informativ und nicht rechtsverbindlich. Grundlage für das Kataster ist die Digitalisierung der Katasterkarte.

Vermessung:	Ingenieurvermessung GEOMET GmbH Julius - König - Straße 4, 99085 Erfurt Tel.: (0361) 56 68 29 1	Aufnahme: September/Oktober 2023 Höhenbezug: NN Lagebezug: ETRS89 UTM32 Auftrags-Nr.: P024001
-------------	---	---

Ausführungsplanung

Planungsbüro:	bearbeitet:	Datum	Zeichen
	gezeichnet:	10/2025	
	geprüft:	10/2025	

Nr.	Art der Änderung	Datum	Zeichen

Auftraggeber:
Erfurt
UNTERSHAFTSTADT
THÜRINGEN
Zuständig:
Tiefbau- und Verkehrsamt
Stadtplatz 1
99085 Erfurt
TEL.: 0361/555-0

Unterlage: **16. Sonstige Pläne**
Blatt-Nr.: **16.7-2**

Maßnahmenbezeichnung:
100322 ALT Juri-Gagarin-Ring_Ka

Unterlagenbezeichnung:
Detail Querungsstelle Trommsdorffstr., quer zu JGR

TVA-Objekt-Nr.: 100322
aufgestellt und geprüft:

Projekt-Nr.: 844-200
bestellt:

Maßstab: 1:50

Erfurt, den
Erfurt, den

Tiefbau- und Verkehrsamt
Abteilung Bau

gründende Stelle / Fachabteilung / Fachamt