


Koordinierter Leitungsplan 3

BA2: Trommsdorffstraße bis Krämpfertor

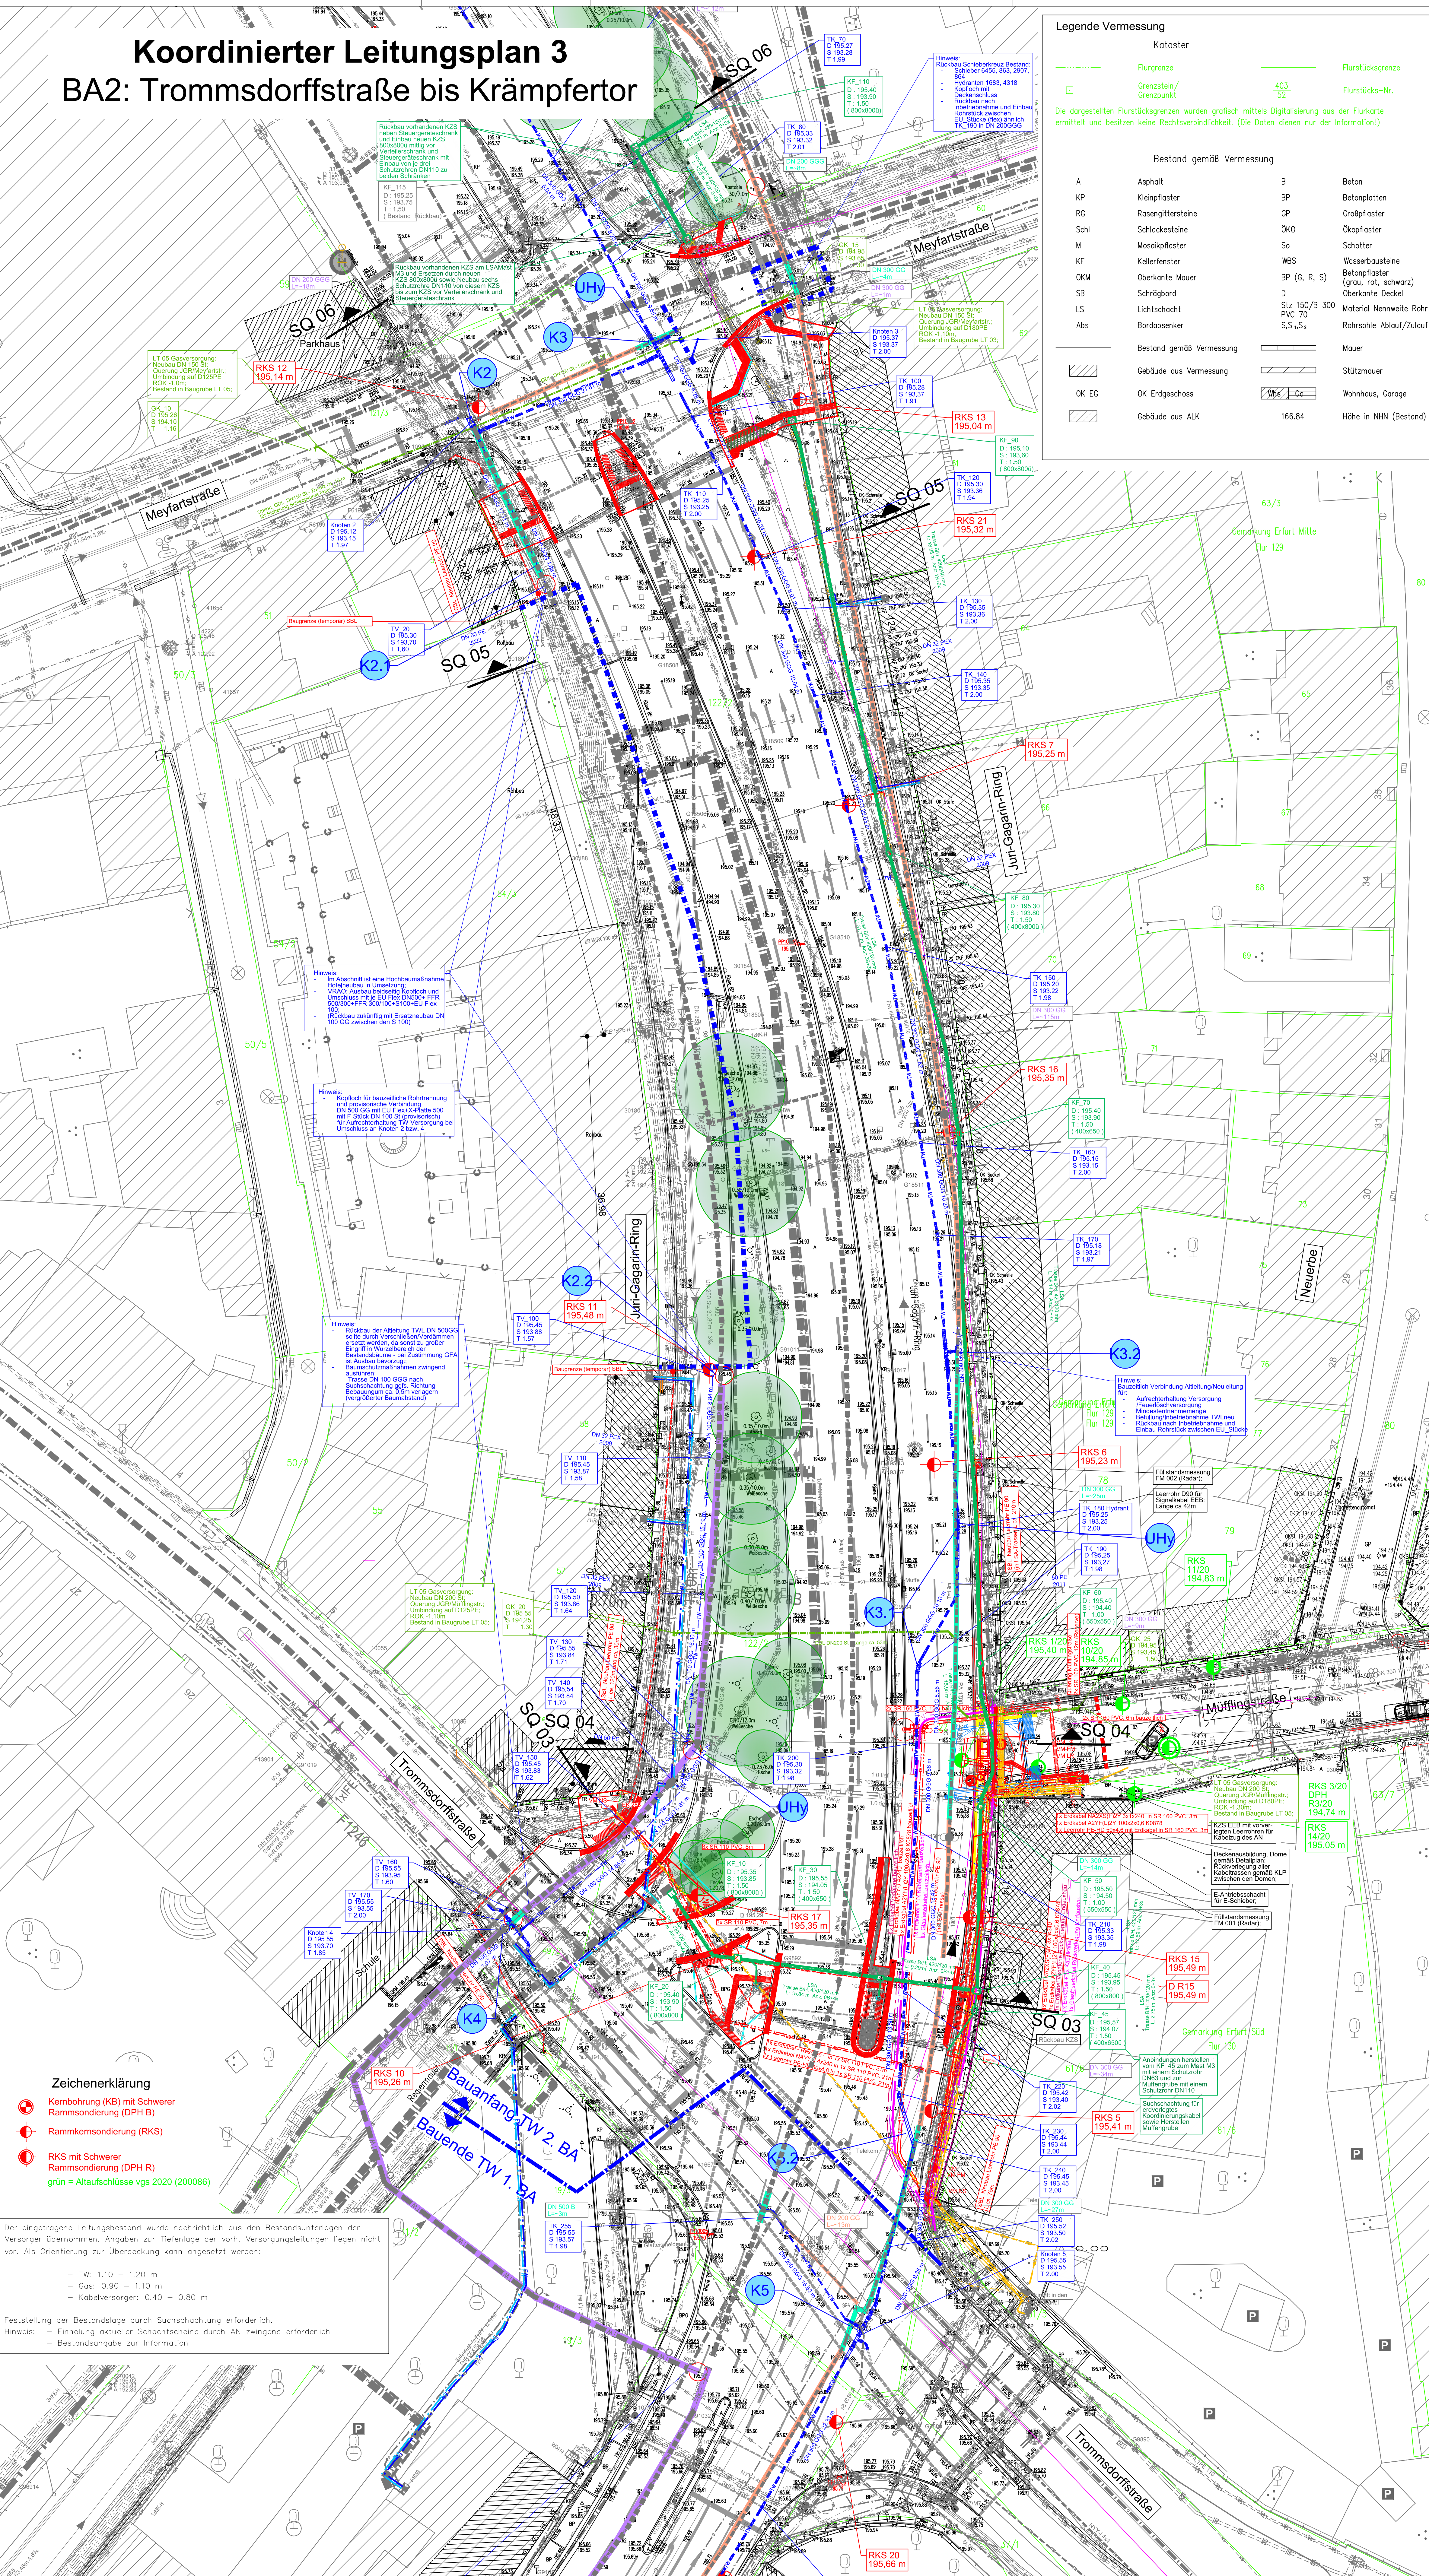

Legende Vermessung
Kataster
Flurgrenze
Grenzstein/
Grenzpunkt
Flurstücksgrenze
403
52
Flurstücks-Nr.

Bestand gemäß Vermessung
A Asphalt
KP Kleingraster
RG Rasengittersteine
Schl Schotter
M Mosaikpflaster
KF Kellerfenster
OKM Oberkante Mauer
SB Schrägbord
LS Lichtsicht
Abs Bordabsenker
Gebäude aus Vermessung
OK EG
Gebäude aus ALK

B Beton
BP Betonplatten
GP Großpflaster
OKP Okapflaster
So Schotter
MBS Wasserbausteine
BP (G, R, S) Betonpflaster (grau, rot, schwarz)
D Stütz 150/B 300
PVC 70 Material Nennweite Rohr
S.S., S.S. Rohrschl. Ablauf/Zulauf
Mauer
Stützmauer
Wohnhaus, Garage
Höhe in NN (Bestand)

Legende Bestand
Mischwasserkanal
Regenwasserkanal
Niederdruckgasleitung
Niederdruckgasleitung - außer Betrieb
ET - Informationskabel
ET - Informationskabel - außer Betrieb
ET - Niederspannungskabel
ET - Niederspannungskabel - außer Betrieb
ET - Mittelspannungskabel
ET - Mittelspannungskabel - außer Betrieb
Trinkwasserleitung
Trinkwasserleitung - außer Betrieb
Steuerkabel - Trinkwasserleitung
EVAG - Erdkabel
EVAG - Erdkabel - außer Betrieb
EVAG - Rohrleitung
Femwärmeführung
Femwärmeführung - außer Betrieb
Telekom Erdkabel
Telekom Kabelkanal
Straßenbeleuchtung Erdkabel
LWL-Leitung
Vodafone Erdkabel

Legende Planung LSA
Kleinschacht (ca. 0,25x0,25)
Kabelziehschacht (ca. 0,65x0,40)
Kabelziehschacht (ca. 0,65x0,65)
Steuergeräteschrankstandort
Signalmassefundament für Standleitungen
Signalmassefundament für Ausleitungsarm
Flexibles Rohr DN 63
Kabelkanal 1x DN 60
Kabelkanal 1x DN 110
Kabelkanal 2x DN 110
Kabelkanal 3x DN 110
Rückbau vorh. Leerverrohrung + Masten
Induktionsschleife

Bestand LSA
vorhandener Kabelschacht
vorhandene Induktionsschleife
vorhandener Kabelkanal
vorhandener Signalmast
Straßenbeleuchtungsmast

Legende Planung TW
Trinkwasserleitung
TW-Knotenpunkte
Trinkwasserleitung Ausbau
Trinkwasserleitung verschließen ohne Verdrämmung
Trinkwasserleitung verschließen mit Verdrämmung

Legende Planung ELT
ELT - Niederspannungskabel
ELT - Niederspannungskabel - außer Betrieb
ELT - Mittelspannungskabel
ELT - Mittelspannungskabel - außer Betrieb

Legende Planung Telekom
Telekom Erdkabel

Legende Planung SBL
Beleuchtungsplanung

Legende Planung Gas
Niederdruckgasleitung
Baumfällung

Legende Planung Fernwärme
Fernwärmeführung

Symbole gemäß Bestandsvermessung
Laub-/Nadelbaum
Baumst. Stamm-Anschnittsdurchmesser
Rosen, Wiese
Strauch, Gebüsch
Bepflanzung (Kübel, Beet)
Hecke
Zaun
Geländer
Markierte Wasser / Gas
Wasserschieber / Gasschieber
Schieber Ferngas
Unterflur-, Überflurhydrant
Poller / Prellstein
Abwässerung
Schacht (rechteckig)
Abfall/Papierkorb
Straßenablauf
Straßenablauf in tiefer Lage
Schaltkasten/Schaltkasten
Parkseilautomat
Straßenbeleuchtung
Stahlbetonmast
Stahltermmast
Holzast / A-Mast
Stahlrohrmast
Betonstützelemente (Mast)
Fallrohr/Dachentwässerung
Durchmesser Rohrdurchlass
Durchlass
Ende Rohr/Endkappe
Verkehrszeichen
Richtungspfeil
Treppe
KM-Stein
Zugang
Zufahrt

Zeichenerklärung
Kernbohrung (KB) mit Schwerer
Rammsondierung (DPH B)
Rammsondierung (RKS)
RKS mit Schwerer
Rammsondierung (DPH R)
grün = Altschlüsse vgs 2020 (200086)

Der eingetragene Leitungsbestand wurde nachrichtlich aus den Bestandsunterlagen der
Versorger übernommen. Angaben zur Tiefenlage der vorh. Versorgungsleitungen liegen nicht
vor. Als Orientierung zur Überdeckung kann angesetzt werden:
TW: 1,10 - 1,20 m
Gas: 0,90 - 1,10 m
Kabelversorger: 0,40 - 0,80 m
Feststellung der Bestandslage durch Suchschachtung erforderlich.
Hinweis:
- Einholung aktueller Schachtscheine durch AN zwingend erforderlich
- Bestandsabgabe zur Information

Ausführungsplanung
Planungsdatum: 10/2025
bearbeitet: 10/2025
gezeichnet: 10/2025
geprüft: 10/2025

5. Lagepläne
Blatt-Nr.: 5.4-3a

100322 ALT Juri-Gagarin-Ring_Ka
TVA-Objekt-Nr.: 100322
Projekt-Nr.: 844-100
bestellt: Erfurt, den
aufgestellt, geprüft und zur Bauausführung freigegeben: Erfurt, den

Koordinationsplan 3
BA2: Trommsdorffstraße bis Krämpfertor
Maßstab: 1:250

Unterlagenbezeichnung
Tiefbau- und Verkehrsamt
Abteilung Bau
Tiefbau- und Verkehrsamt
Abteilung Bau
Tiefbau- und Verkehrsamt
Abteilung Bau

10.12.2025