


Koordinierter Leitungsplan 4 BA2: Trommsdorffstraße bis Krämpfertor

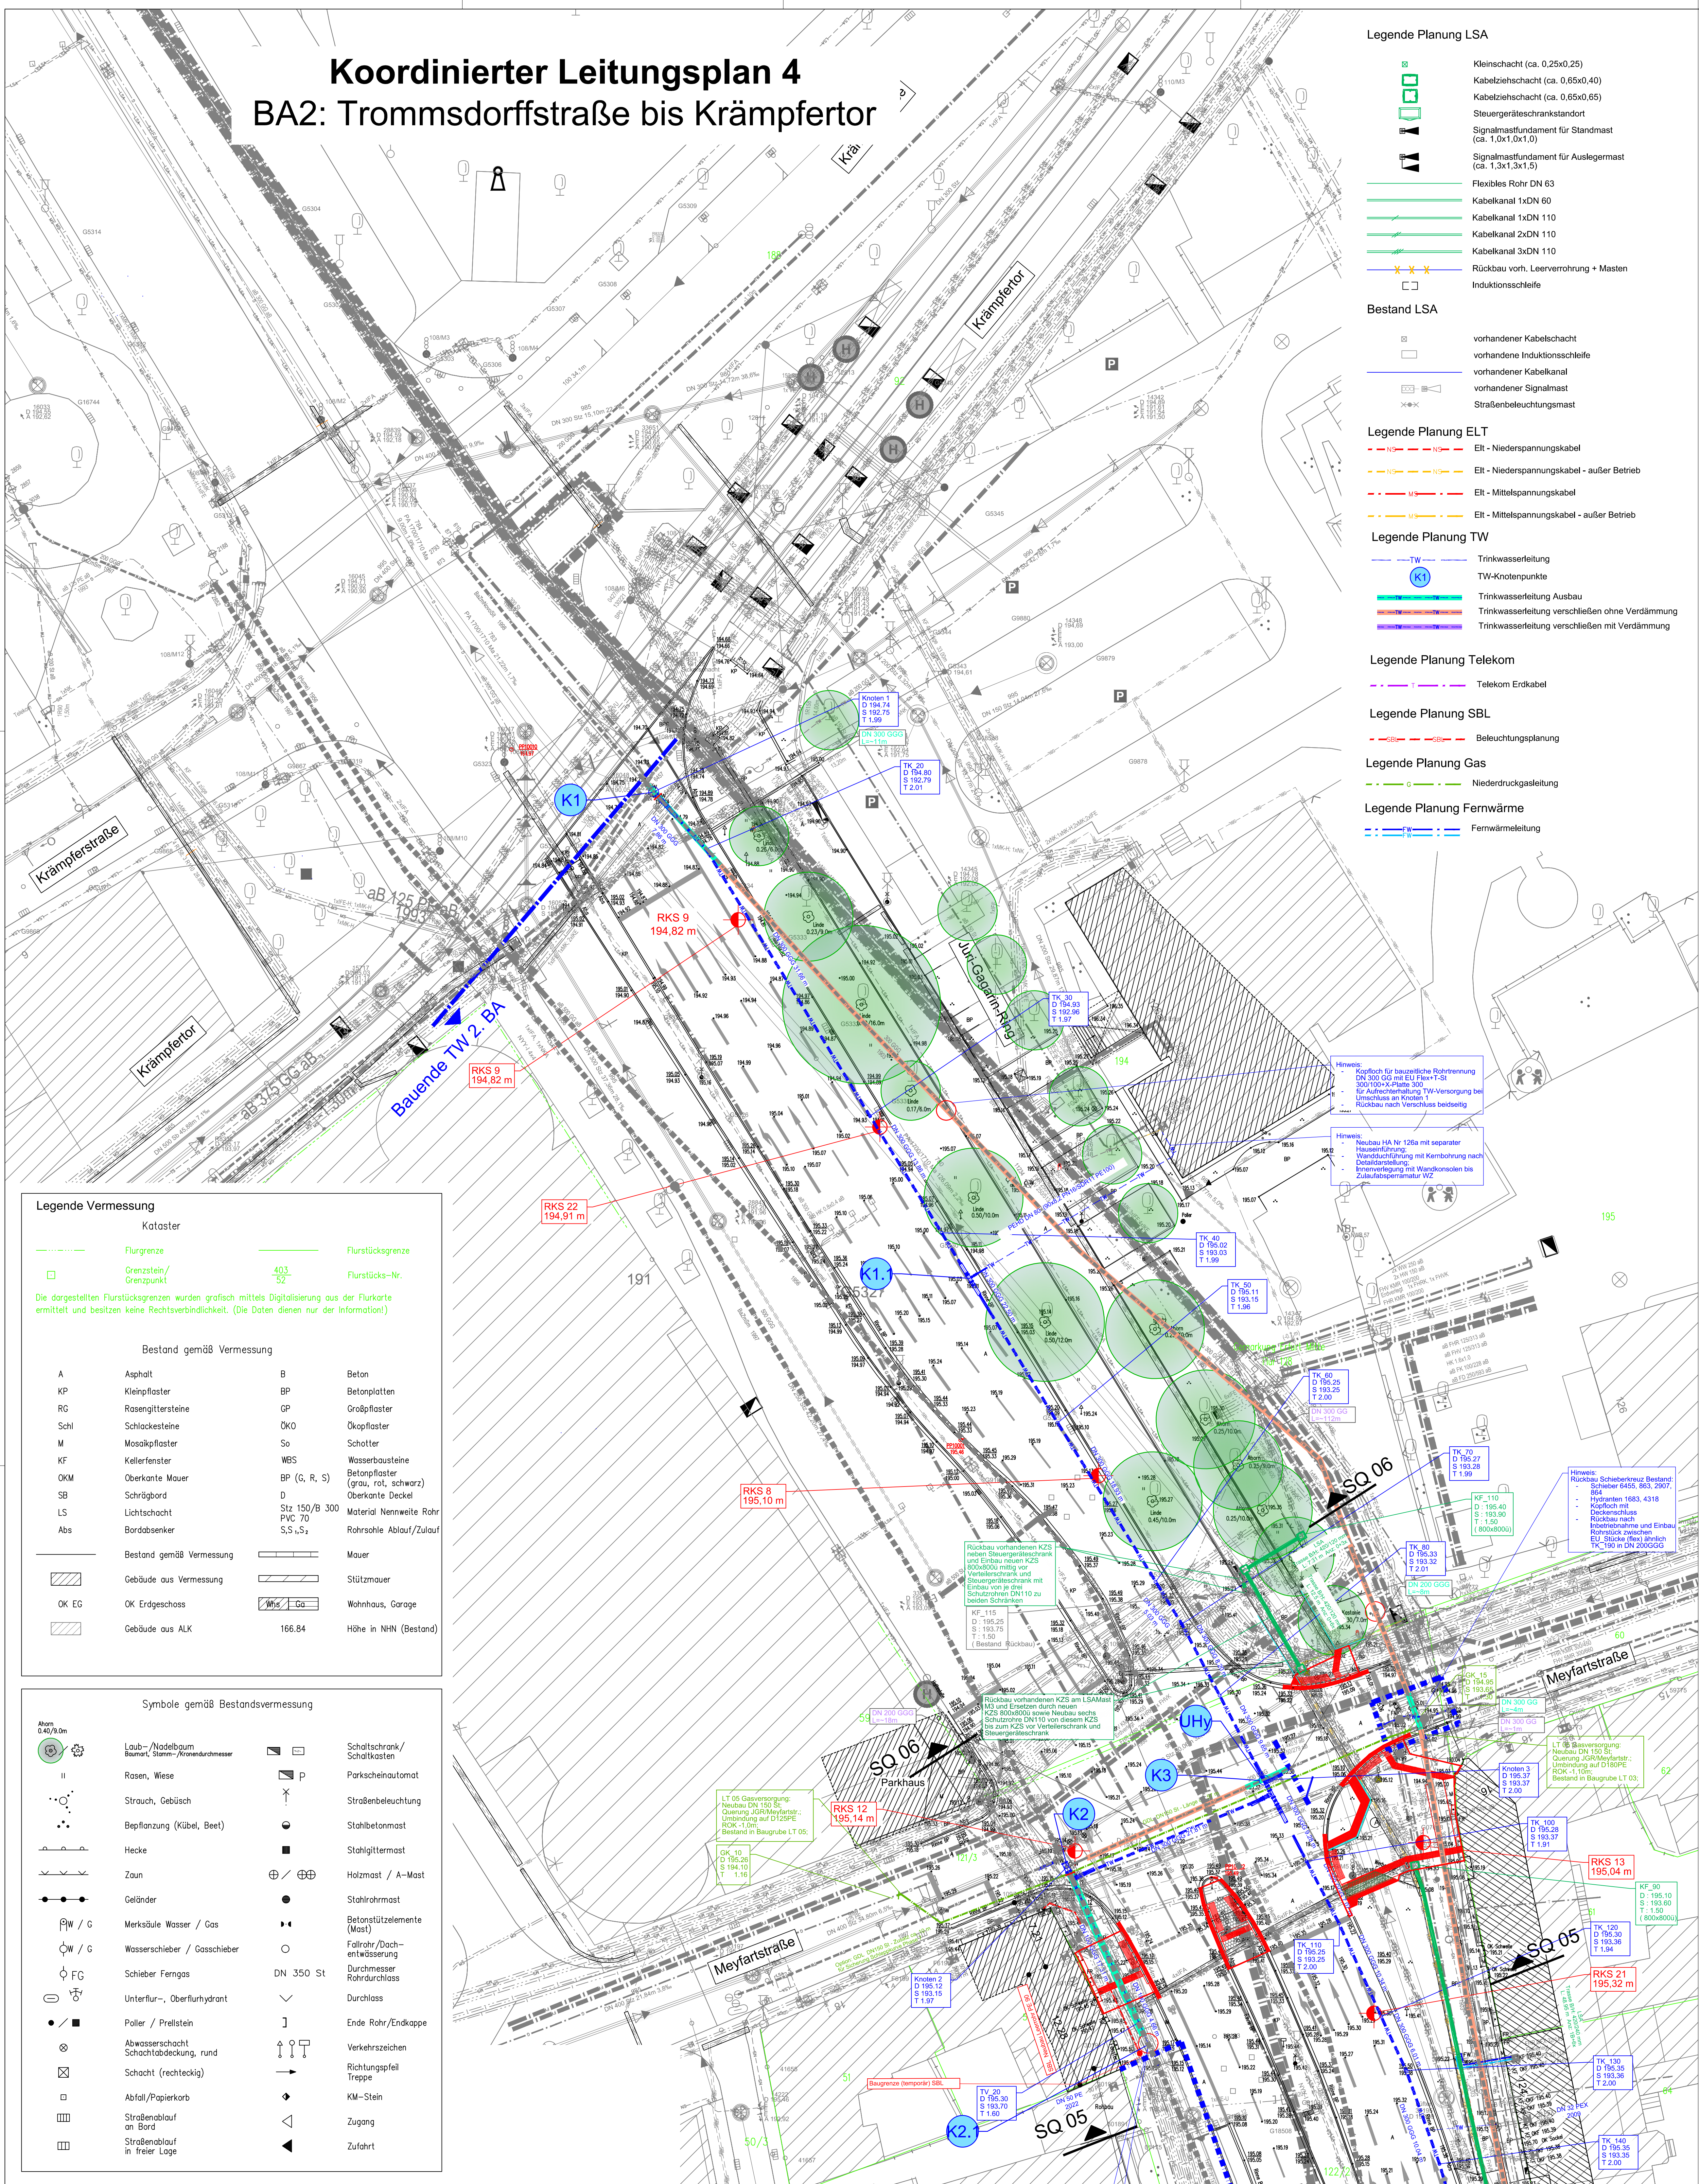

Legende Planung LSA

- Kleinschacht (ca. 0,25x0,25)
- Kabelziehschacht (ca. 0,65x0,40)
- Kabelziehschacht (ca. 0,65x0,65)
- Steuergeräteschrankstandort
- Signalmastfundament für Standmast (ca. 1,0x1,0x1,0)
- Signalmastfundament für Auslegermast (ca. 1,3x1,3x1,5)
- Flexibles Rohr DN 63
- Kabelkanal 1x DN 60
- Kabelkanal 1x DN 110
- Kabelkanal 2x DN 110
- Kabelkanal 3x DN 110
- Rückbau vorh. Leerverrohrung + Masten
- Induktionsschleife

Bestand LSA

- vorhandener Kabelschacht
- vorhandene Induktionsschleife
- vorhandener Kabelkanal
- vorhandener Signalmast
- Straßenbeleuchtungsmast

Legende Planung ELT

- ELT - Niederspannungskabel
- ELT - Niederspannungskabel - außer Betrieb
- ELT - Mittelspannungskabel
- ELT - Mittelspannungskabel - außer Betrieb

Legende Planung TW

- Trinkwasserleitung
- TW-Knotenpunkte
- Trinkwasserleitung Ausbau
- Trinkwasserleitung verschließen ohne Verdämmung
- Trinkwasserleitung verschließen mit Verdämmung

Legende Planung Telekom

- Telekom Erdkabel

Legende Planung SBL

- Beleuchtungsplanung

Legende Planung Gas


- Niederdruckgasleitung

Legende Planung Fernwärme

- Fernwärmeleitung

Legende Bestand

- Mischwasserkanal
- Regenwasserkanal
- Niederdruckgasleitung
- Niederdruckgasleitung - außer Betrieb
- ELT - Informationskabel
- ELT - Informationskabel - außer Betrieb
- ELT - Niederspannungskabel
- ELT - Niederspannungskabel - außer Betrieb
- ELT - Mittelspannungskabel
- ELT - Mittelspannungskabel - außer Betrieb
- Trinkwasserleitung
- Trinkwasserleitung - außer Betrieb
- Steuerkabel - Trinkwasserleitung
- EVAG - Erdkabel
- EVAG - Erdkabel - außer Betrieb
- EVAG - Rohleitung
- Fernwärmeleitung
- Fernwärmeleitung - außer Betrieb
- Telekom Erdkabel
- Telekom Kabelkanal
- Straßenbeleuchtung Erdkabel
- LWL-Leitung
- Vodafone Erdkabel

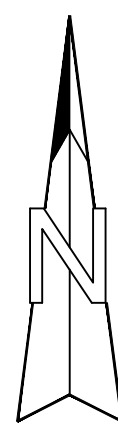

Der eingetragene Leitungsbestand wurde nachrichtlich aus den Bestandsunterlagen der Versorger übernommen. Angaben zur Tiefenlage der vorh. Versorgungsleitungen liegen nicht vor. Als Orientierung zur Überdeckung kann angesetzt werden:

- TW: 1,10 - 1,20 m
- Gas: 0,90 - 1,10 m
- Kabelversorger: 0,40 - 0,80 m

Feststellung der Bestandslage durch Suchschachtung erforderlich.
Hinweis: - Einhaltung aktueller Schachtstärken durch AN zwingend erforderlich
- Bestandsangabe zur Information

Die Darstellung der Katastergrenzen ist nur informativ und nicht rechtsverbindlich. Grundlage für das Kataster ist die Digitalisierung der Katasterkarte.

Alle Maße und Höhenangaben sind in der Örtlichkeit vor Erstellung des Bauwerkes zu überprüfen; ggf. notwendige Korrekturen sind mit der Oberbauleitung / Örtliche Bauüberwachung abzustimmen.

Vermessung: Ingenieurvermessung GEOMET GmbH
Aufnahme: September/Oktober 2023
Höhenbezug: NNH
Lagebezug: ETRS89 UTM32
Autrags-Nr.: F034UR

Ausführungsplanung

Planungsbüro:	Datum	Zeichen
bearbeitet:	10/2025	
gezeichnet:	10/2025	
geprüft:	10/2025	

Nr.	Art der Änderung	Datum	Zeichen
a	Änderung Baugrenzen BA1 / BA2 und Folgeanpassungen	26.09.2025	

Auftraggeber: Erfurt Landeshauptstadt Thüringen Statistik Tiefbau- und Verkehrsamt 99085 Erfurt TEL: 0361/655-0	Unterlage: 5. Lagepläne Blatt-Nr.: 5.4-4a
---	--

Maßnahmenbezeichnung: 100322 ALT Juri-Gagarin-Ring_Ka	Unterlagenbezeichnung: Koordinationsplan 4 BA2: Trommsdorffstraße bis Krämpfertor
---	---

TVA-Objekt-Nr.: 100322 aufgestellt, geprüft und zur Bauausführung freigegeben: Erfurt, den	Projekt-Nr.: 844-100 bestätigt: Erfurt, den	Maßstab: 1:250 Tiefbau- und Verkehrsamt Abteilung Bau prüfende Stelle / Fachamt
--	---	--