


Koordinierter Leitungsplan LT02 Abwasser

BA2: Trommsdorffstraße bis Krämpferstraße

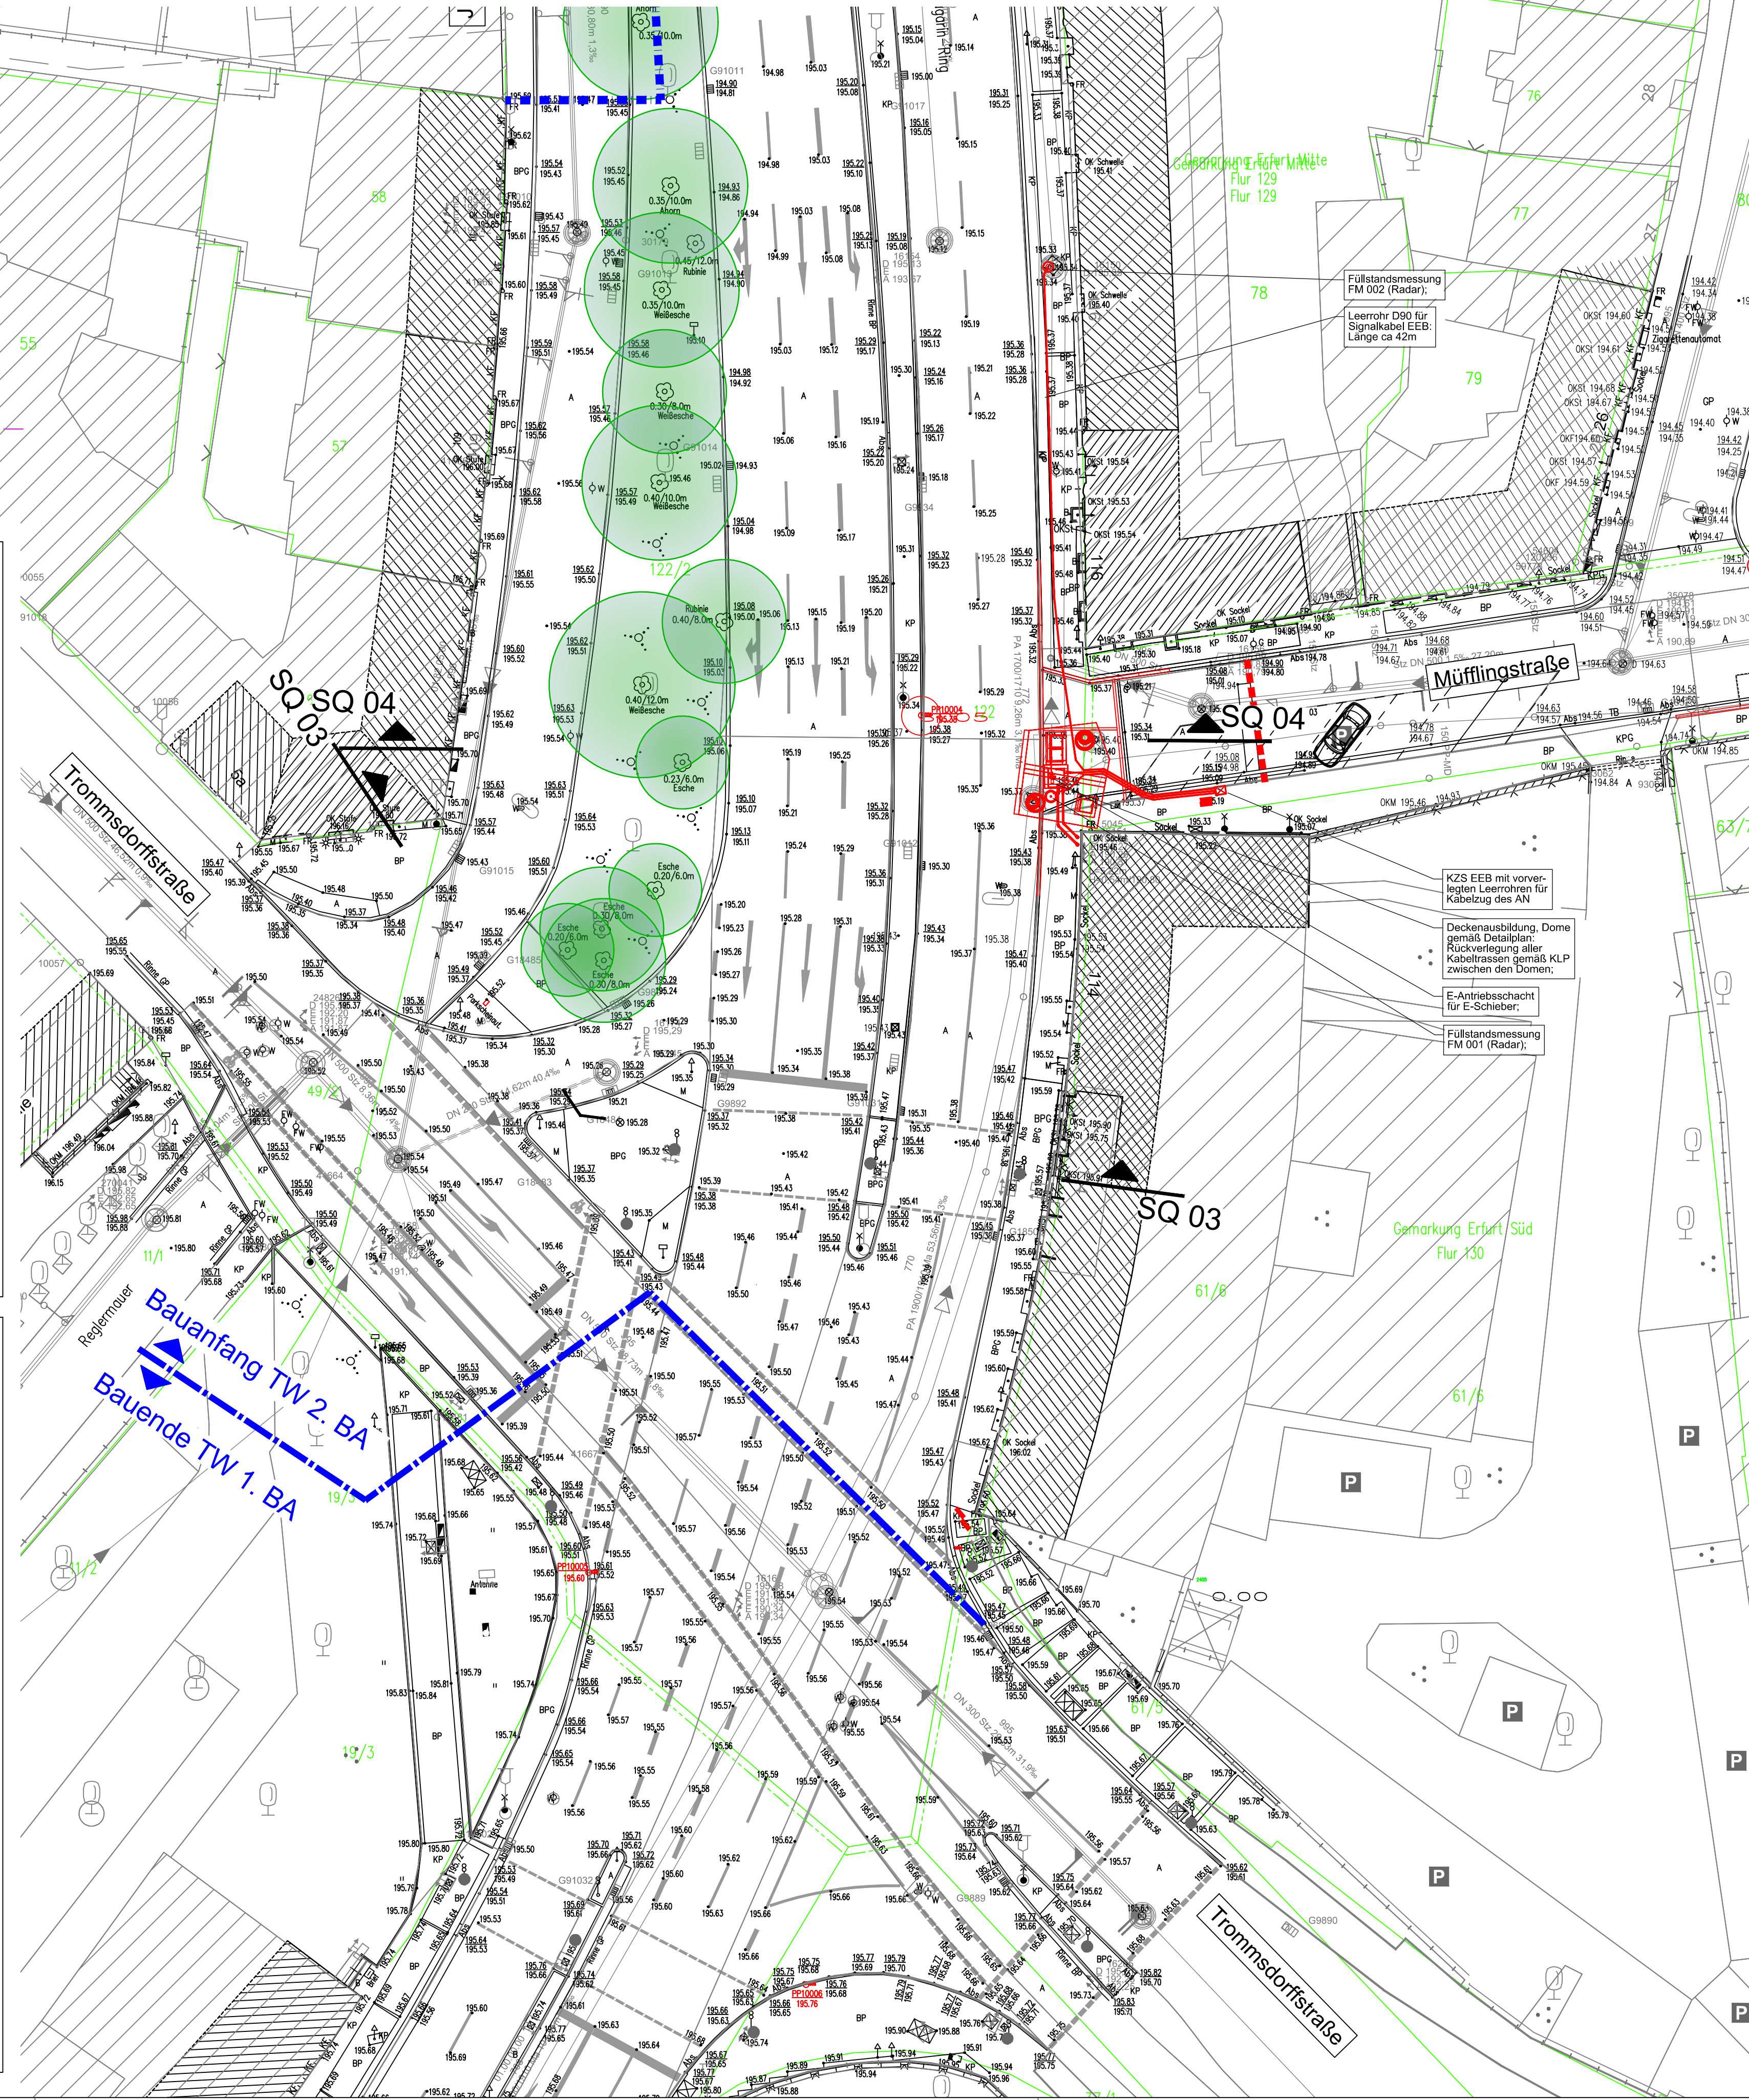

Legende Vermessung

Kataster			
	Flurgrenze		Flurstücksgrenze
	Grenzstein/ Grenzpunkt		Flurstücks-Nr.
Die dargestellten Flurstücksgrenzen wurden grafisch mittels Digitalisierung aus der Flurkarte ermittelt und besitzen keine Rechtsverbindlichkeit. (Die Daten dienen nur der Information!)			
Bestand gemäß Vermessung			
A	Asphalt	B	Beton
KP	Kleinfenster	BP	Betonplatten
RG	Rasengittersteine	GP	Großpflaster
Schl	Schlackesteine	ÖKO	Ökopflaster
M	Mosaikpflaster	So	Schotter
KF	Kellerfenster	WBS	Wasserbausteine
OKM	Oberkante Mauer	BP (G, R, S)	Betonpflaster (grau, rot, schwarz)
SB	Schrägbord	D	Oberkante Deckel
LS	Lichtschacht	Stz 150/B 300	Material Nennweite Rohr
Abs	Bordabsenker	PVC 70	S, S ₁ , S ₂
			Rohrsohle Ablauf/Zulauf
	Bestand gemäß Vermessung		Mauer
	Gebäude aus Vermessung		Stützmauer
OK EG	OK Erdgeschoss		Wohnhaus, Garage
	Gebäude aus ALK	166.84	Höhe in NHN (Bestand)

Symbole gemäß Bestandsvermessung

	Laub-/Nadelbaum Baumart, Stamm-/Kronendurchmesser		Schaltkasten/ Schaltkasten
II	Rasen, Wiese		Parkscheinautomat
	Strauch, Gebüsch		Straßenbeleuchtung
	Bepflanzung (Kübel, Beet)		Stahlbetonmast
	Hecke		Stahlgittermast
	Zaun		Holzmast / A-Mast
	Geländer		Stahlrohrmast
	Merkssäule Wasser / Gas		Betonstützelemente (Mast)
	Wasserschieber / Gasschieber		Fallrohr/Dach- entwässerung
	Schieber Ferngas		Durchmesser Rohrdurchlass
	Unterflur-, Oberflurhydrant		Durchlass
	Poller / Prollstein		Ende Rohr/Endkappe
	Abwasserschacht Schachtdeckung, rund		Verkehrszeichen
	Schacht (rechteckig)		Richtungspfeil Treppe
	Abfall/Papierkorb		KM-Stein
	Straßenablauf an Bord		Zugang
	Straßenablauf in freier Lage		Zufahrt

Legende Bestand

Mischwasserkanal

Ausführungsplanung

Planungsbüro:	Datum	Zeichen
bearbeitet:	10/2025	
gezeichnet:	10/2025	
geprüft:	10/2025	

a	Änderung Baugrenzen BA1 / BA2 und Folgeanpassungen	26.09.2025	Ph/Mi
Nr:	Art der Änderung	Datum	Zeichen

Auftraggeber: Erfurter Entwässerungsbetrieb Zum Riedfeld 26 99090 Erfurt		Unterlage: 5. Lagepläne Blatt-Nr.: 5.7-1.1a	
Maßnahmenbezeichnung: 100322_ALT_Juri-Gagarin-Ring_Ka		Unterlagenbezeichnung: Sparte LT02 Abwasser BA2 Trommsdorffstraße bis Krämpferstraße	
TVA-Objekt-Nr.: 100322	Projekt-Nr.: 844-100	Maßstab: 1:250	
aufgestellt, geprüft und zur Bauausführung freigegeben: Erfurt, den		bestätigt: Erfurt, den	
Tiefbau- und Verkehrsamt Abteilung Bau		prüfende Stelle / Fachabteilung / Fachamt	