


Detailplan LT 02 Endausbau Schacht SBE  
BA2: Trommsdorffstraße bis Krämpferstraße

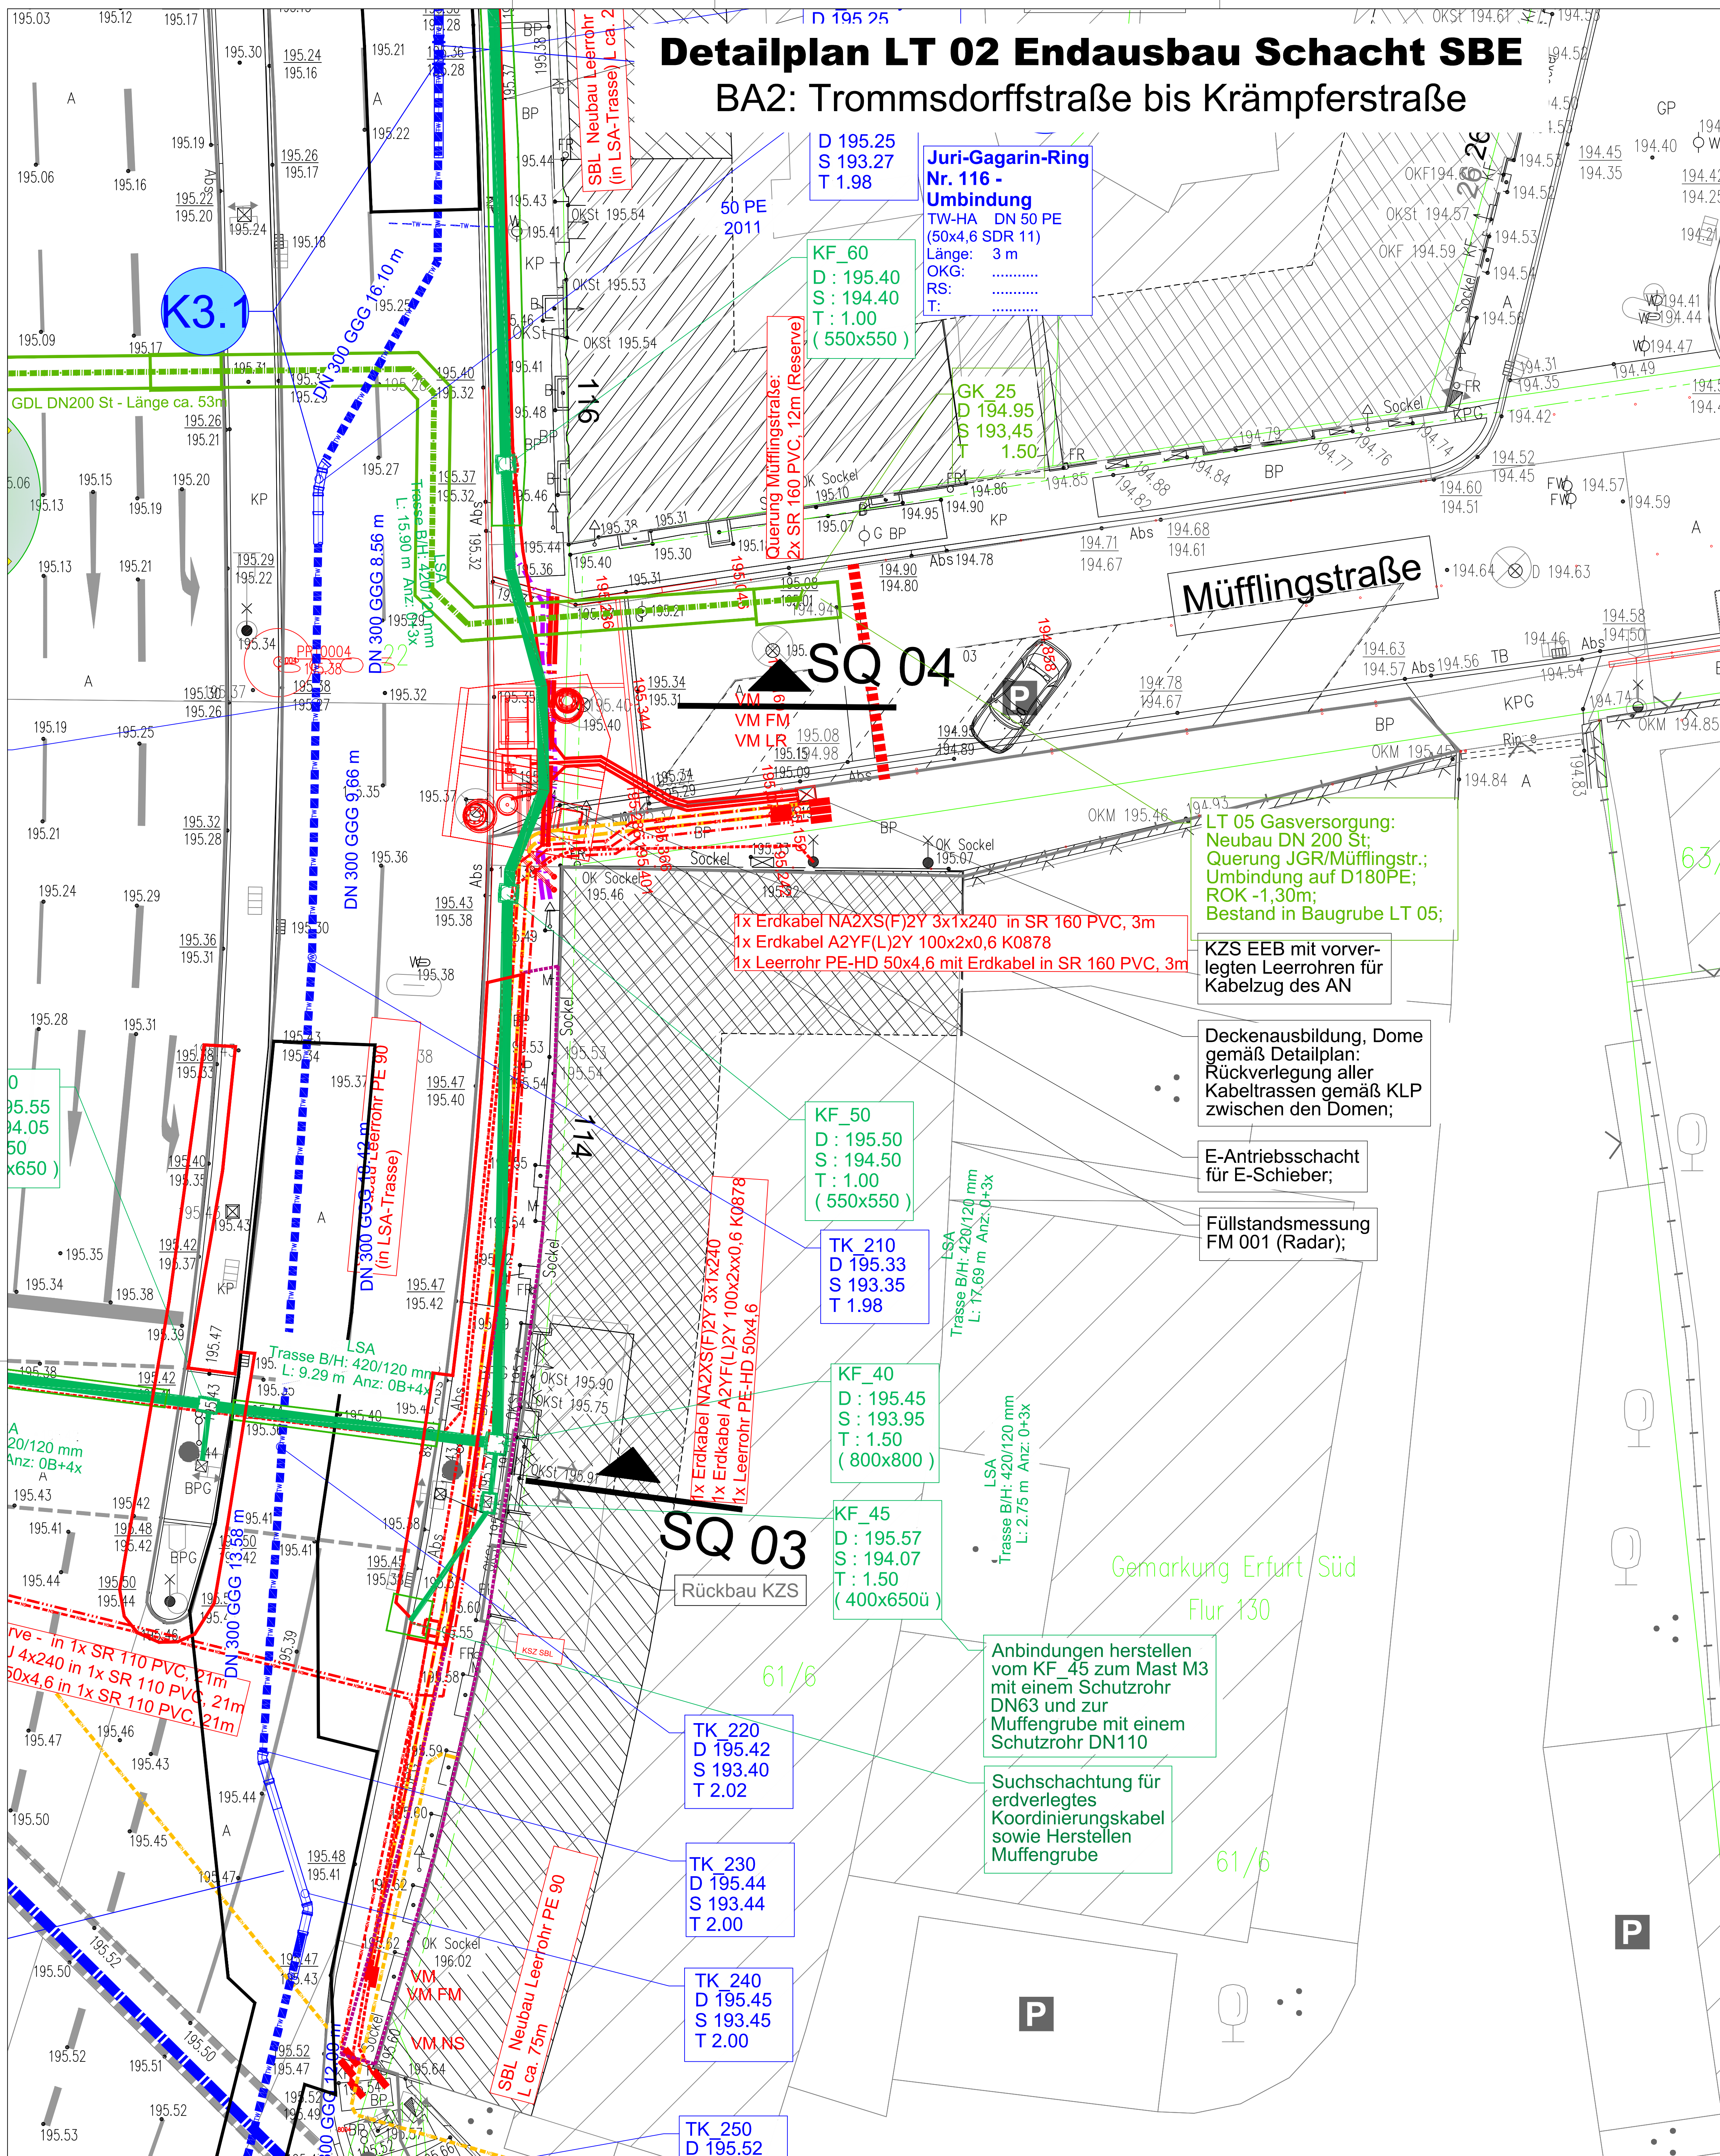

Legende Planung LSA

- Kleinschacht (ca. 0,25x0,25)
- Kabelziehschacht (ca. 0,65x0,40)
- Kabelziehschacht (ca. 0,65x0,65)
- Steuergeräteschrankstandort
- Signalmastfundament für Standmast (ca. 1,0x1,0x1,0)
- Signalmastfundament für Auslegermast (ca. 1,3x1,3x1,5)
- Flexibles Rohr DN 63
- Kabelkanal 1xDN 60
- Kabelkanal 1xDN 110
- Kabelkanal 2xDN 110
- Kabelkanal 3xDN 110
- Rückbau vorh. Leerverrohrung + Masten
- Induktionsschleife

Bestand LSA

- vorhandener Kabelschacht
- vorhandene Induktionsschleife
- vorhandener Kabelkanal
- vorhandener Signalmast
- Straßenbeleuchtungsast

Legende Planung TW

- Trinkwasserleitung
- TW-Knotenpunkte

Legende Planung ELT

- ELT - Niederspannungskabel
- ELT - Niederspannungskabel - außer Betrieb
- ELT - Mittelspannungskabel
- ELT - Mittelspannungskabel - außer Betrieb

Legende Planung Telekom

- Telekom Erdkabel

Legende Planung SBL

- SBL Erdkabel

Ausführungsplanung

|               |  |         |         |
|---------------|--|---------|---------|
| Planungsbüro: |  | Datum   | Zeichen |
| bearbeitet:   |  | 10/2025 |         |
| gezeichnet:   |  | 10/2025 |         |
| geprüft:      |  | 10/2025 |         |

|     |                                                    |            |         |
|-----|----------------------------------------------------|------------|---------|
| a   | Änderung Baugrenzen BA1 / BA2 und Folgeanpassungen | 26.09.2025 | Ph/Mi   |
| Nr: | Art der Änderung                                   | Datum      | Zeichen |

|   |                                                                            |
|---|----------------------------------------------------------------------------|
| Auftraggeber:<br>Erfurter<br>Entwässerungsbetrieb<br>Zum Riedfeld 26<br>99090 Erfurt                   | Unterlage: <b>5. Lagepläne</b><br>Blatt-Nr.: <b>5.7-1.3a</b>               |
| Maßnahmebezeichnung:<br><b>100322_ALT_Juri-Gagarin-Ring_Ka</b>                                         | Unterlagenbezeichnung:<br><b>Detailplan LT02<br/>Endausbau Schacht SBE</b> |
| TVA-Objekt-Nr.: 100322<br>aufgestellt, geprüft und zur Bauausführung freigegeben:<br>Erfurt, den ..... | bestätigt:<br>Erfurt, den .....                                            |
| Tiefbau- und Verkehrsamt<br>Abteilung Bau                                                              | prüfende Stelle /<br>Fachabteilung / Fachamt                               |