


LT 02 Kanalsanierung
BA2: Trommsdorffstraße bis Krämpferstraße

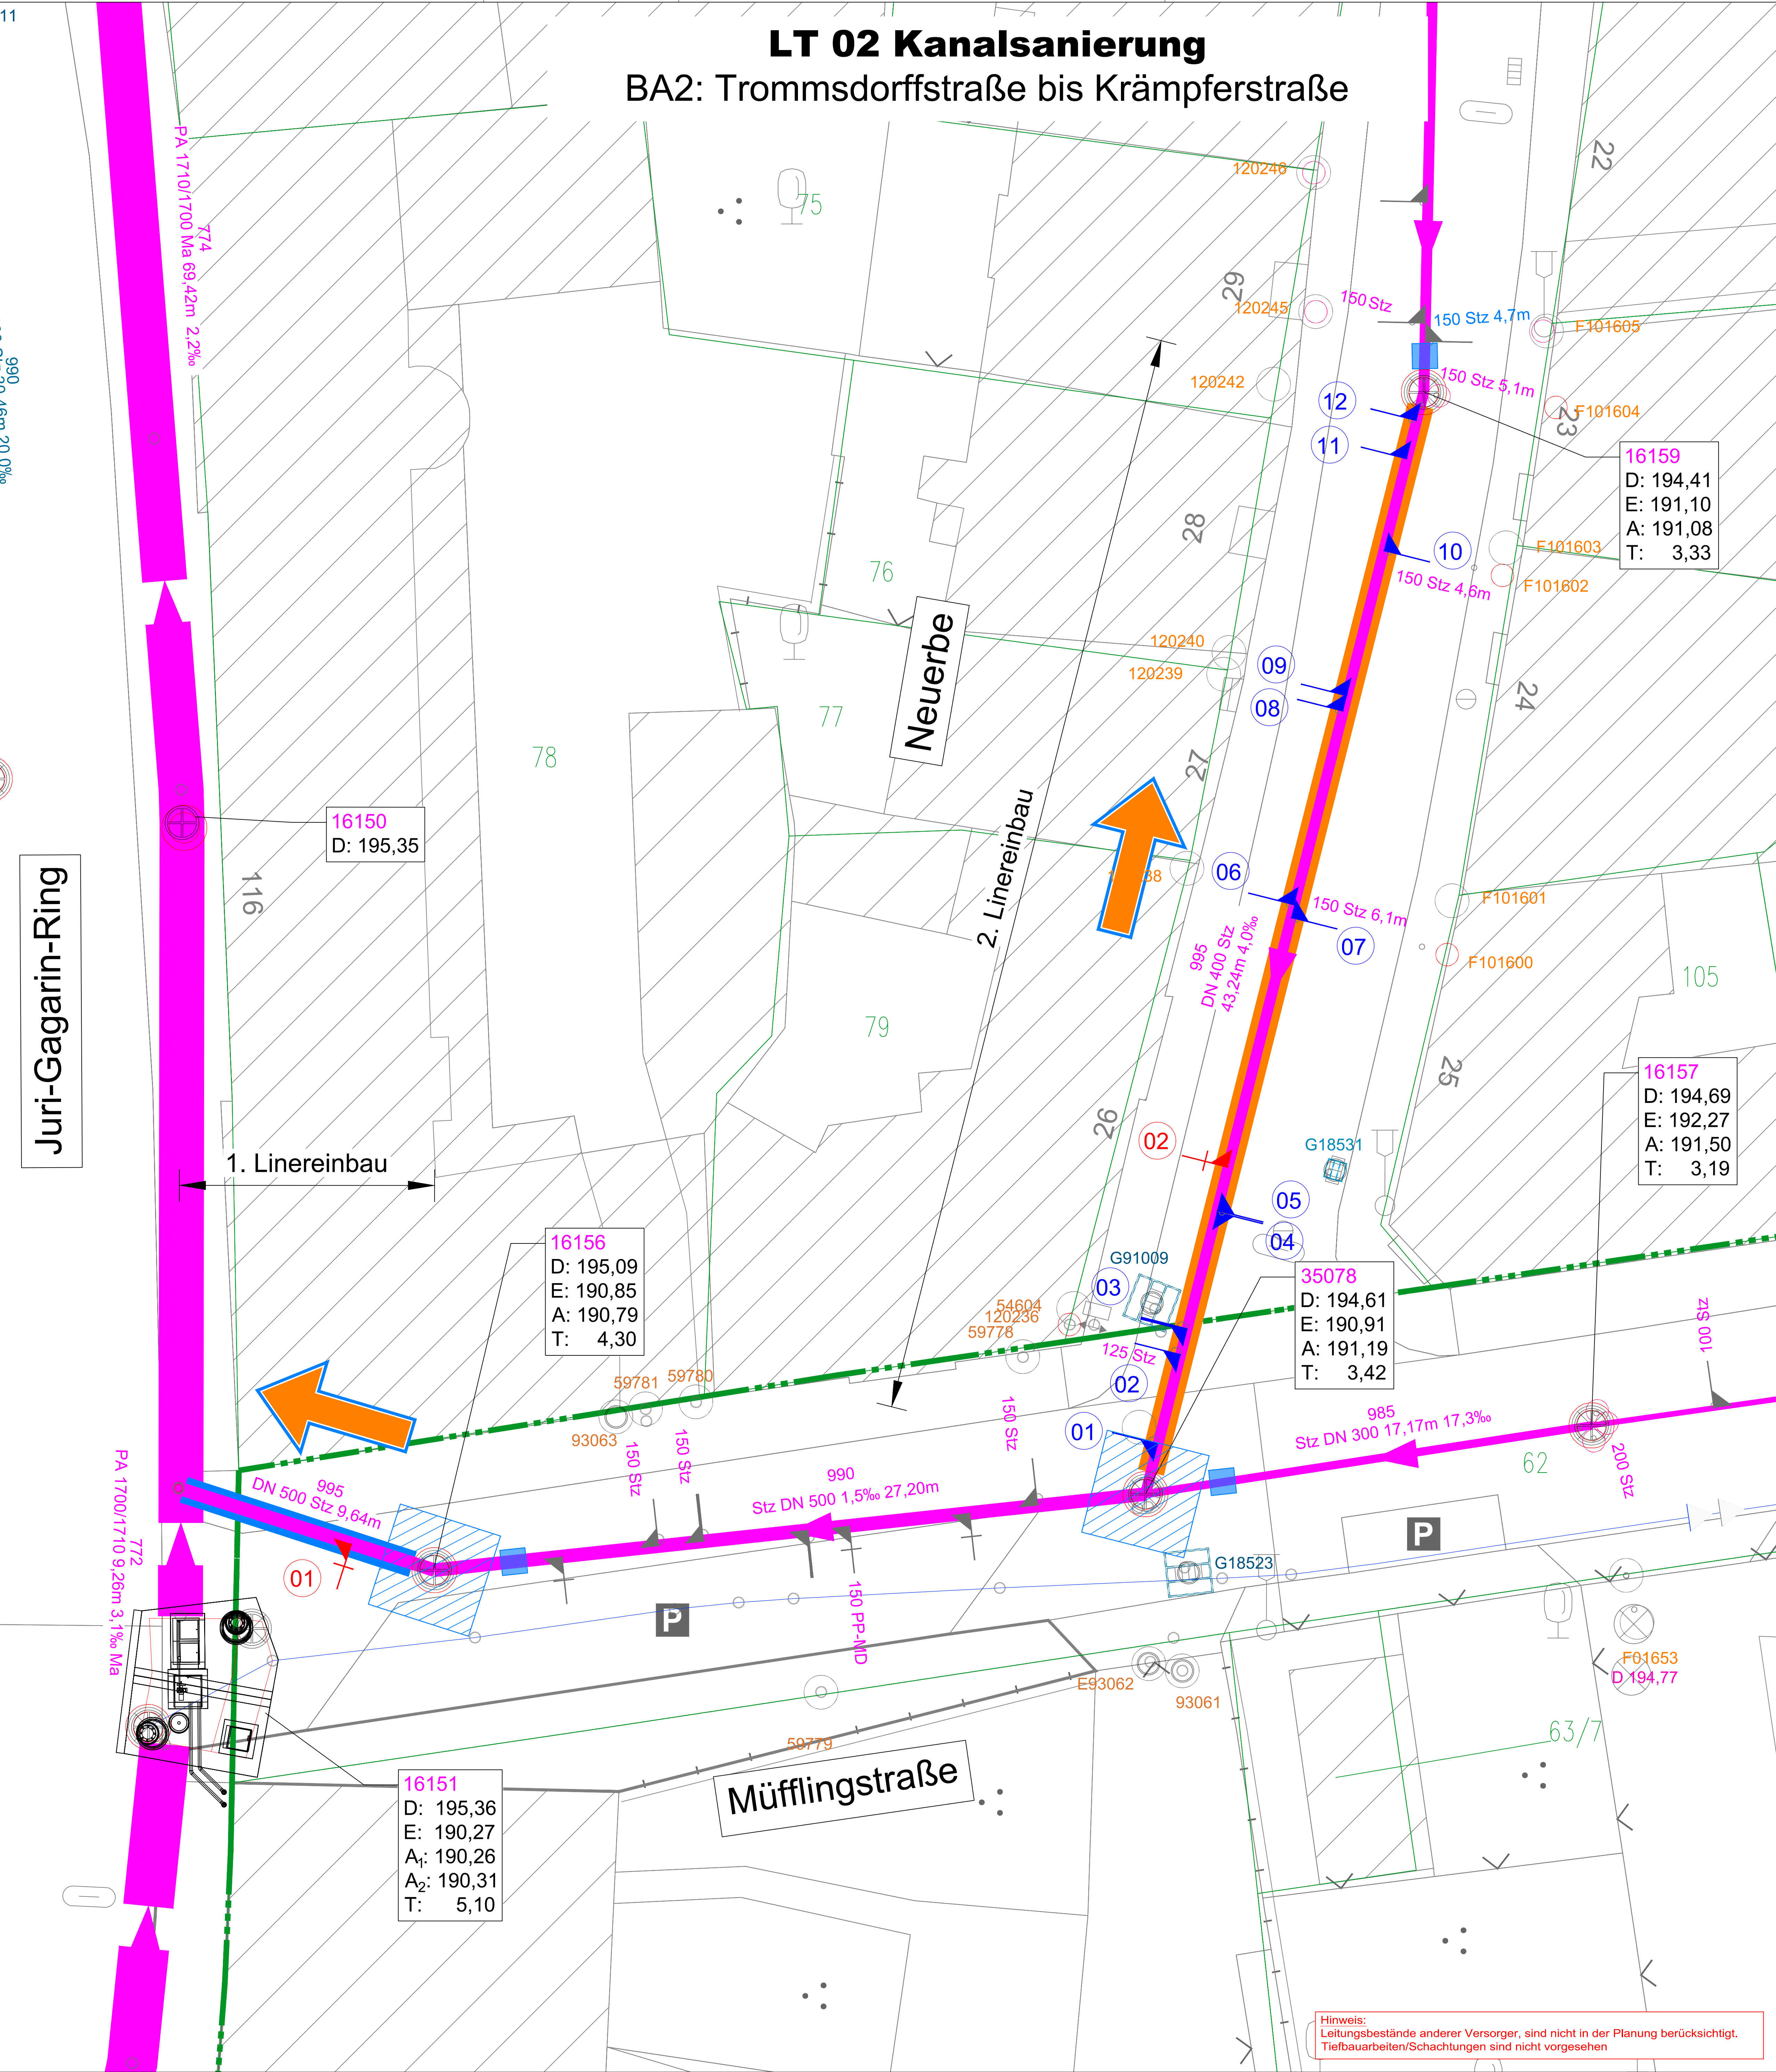

Legende Kanalbestand

Kanal

- Schmutzwasserkanal
- Regenwasserkanal
- Mischwasserkanal
- Regenwasserkanal - privat
- Mischwasserkanal - privat
- Mischwasserkanal - zukünftige Planung
- Regenwasserkanal - Straße

Legende Linereinbau

- Einzugs-/Inversionsrichtung
- Sanierungsbereich - Schlauchliner-Verfahrensneutral
- Sanierungsbereich - Schlauchliner-Warmwasserhärtung
- Standort Inversionsturm
- Mehraufwand = Linereinbau im Bogen
- HA-Ltg. außer Betrieb = Anschluss wird nach Linereinbau nicht geöffnet
- HA-Ltg. in Betrieb = Anbindung HA mit Roboter / Verpressen vorgesehen
- Pumpe und Druckleitung für bauzeitliche Vorflutssicherung
- Blase für bauzeitliche Absperrung

nicht im Plan enthalten, siehe Sonderpläne

Ausführungsplanung

Planungsbüro:	Datum	Zeichen
bearbeitet:	10/2025	
gezeichnet:	10/2025	
geprüft:	10/2025	

a	Änderung Baugrenzen BA1 / BA2 und Folgeanpassungen	26.09.2025 Ph/Mi
Nr.	Art der Änderung	Datum Zeichen

Auftraggeber:		Unterlagen: 5. Lagepläne	
 Erfurter Entwässerungsbetrieb Zum Riedfeld 26 99090 Erfurt		Blatt-Nr.: 5.7-1.4a	
Maßnahmebezeichnung: 100322_ALT_Juri-Gagarin-Ring_Ka		Unterlagenbezeichnung: LT02 Kanalsanierung	
TVA-Objekt-Nr.: 100322		Projekt-Nr.: 844-100	
aufgestellt, geprüft und zur Bauausführung freigegeben:		Maßstab: 1:100	
Erfurt, den		bestätigt: Erfurt, den	
Tiefbau- und Verkehrsamt Abteilung Bau		prüfende Stelle / Fachabteilung / Fachamt	

Hinweis:
Leitungsbestände anderer Versorger, sind nicht in der Planung berücksichtigt.
Tiefbauarbeiten/Schachtungen sind nicht vorgesehen