
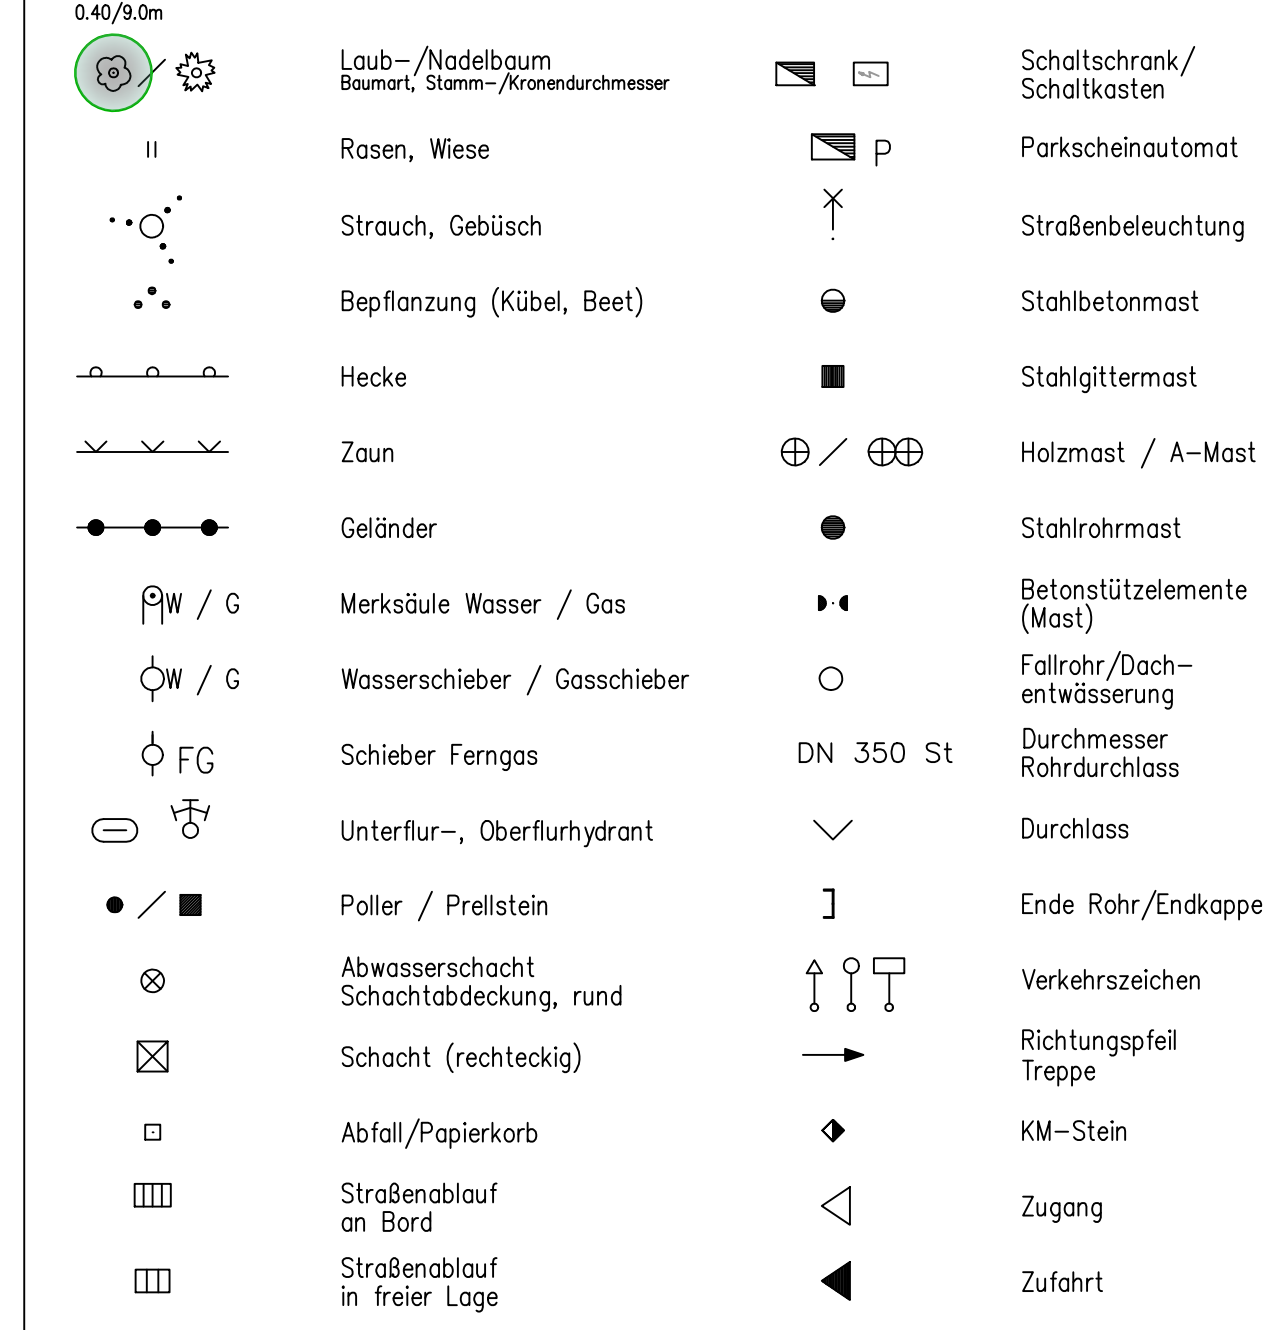
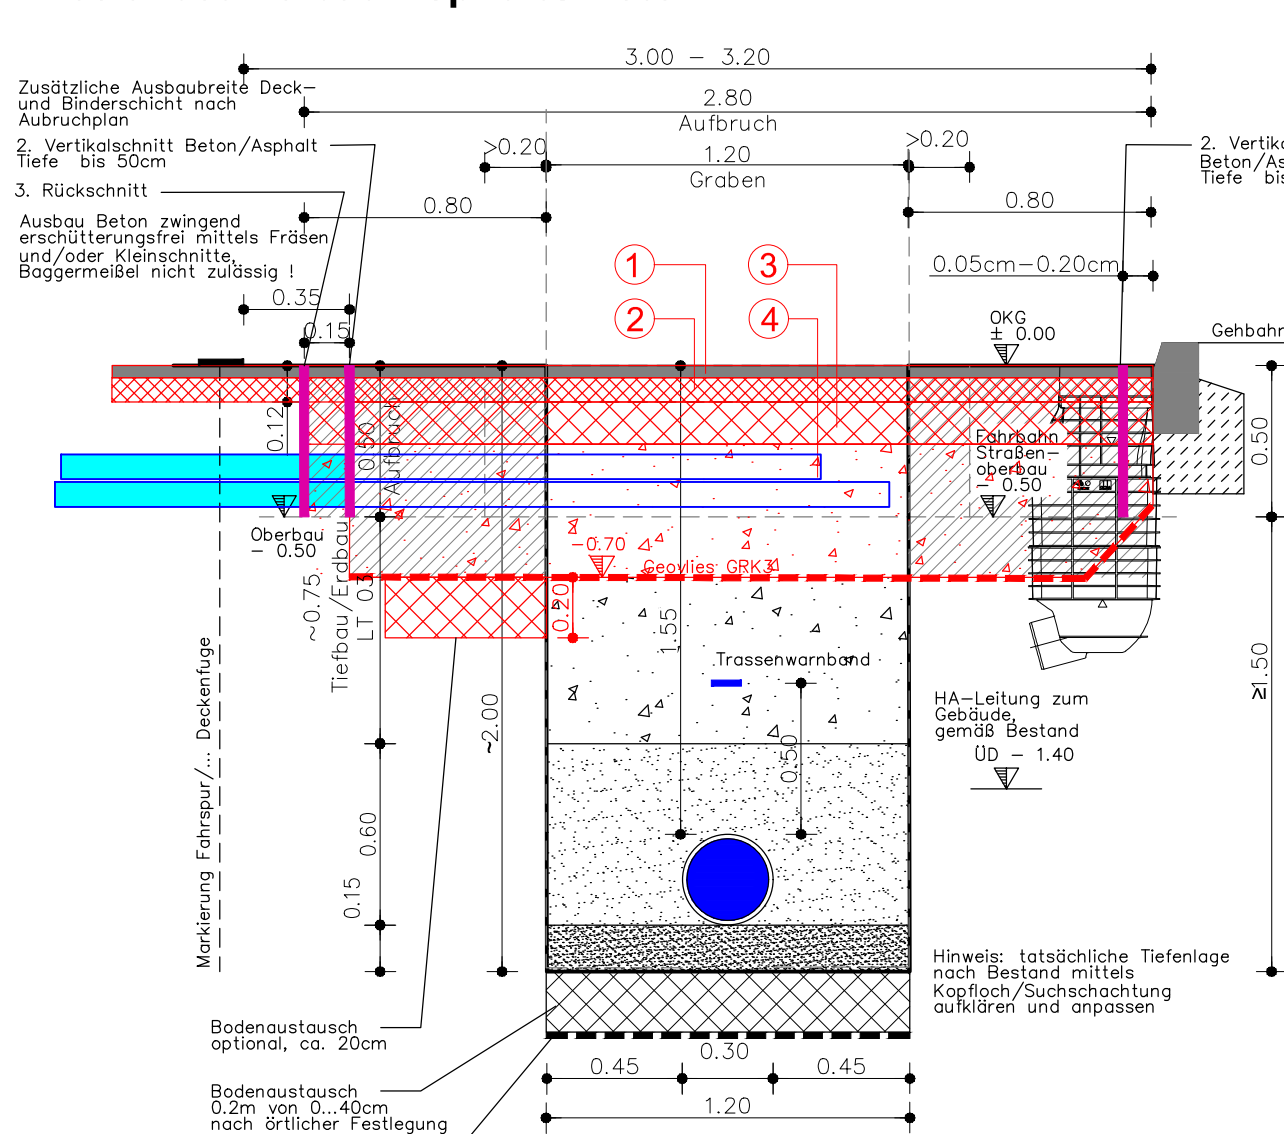
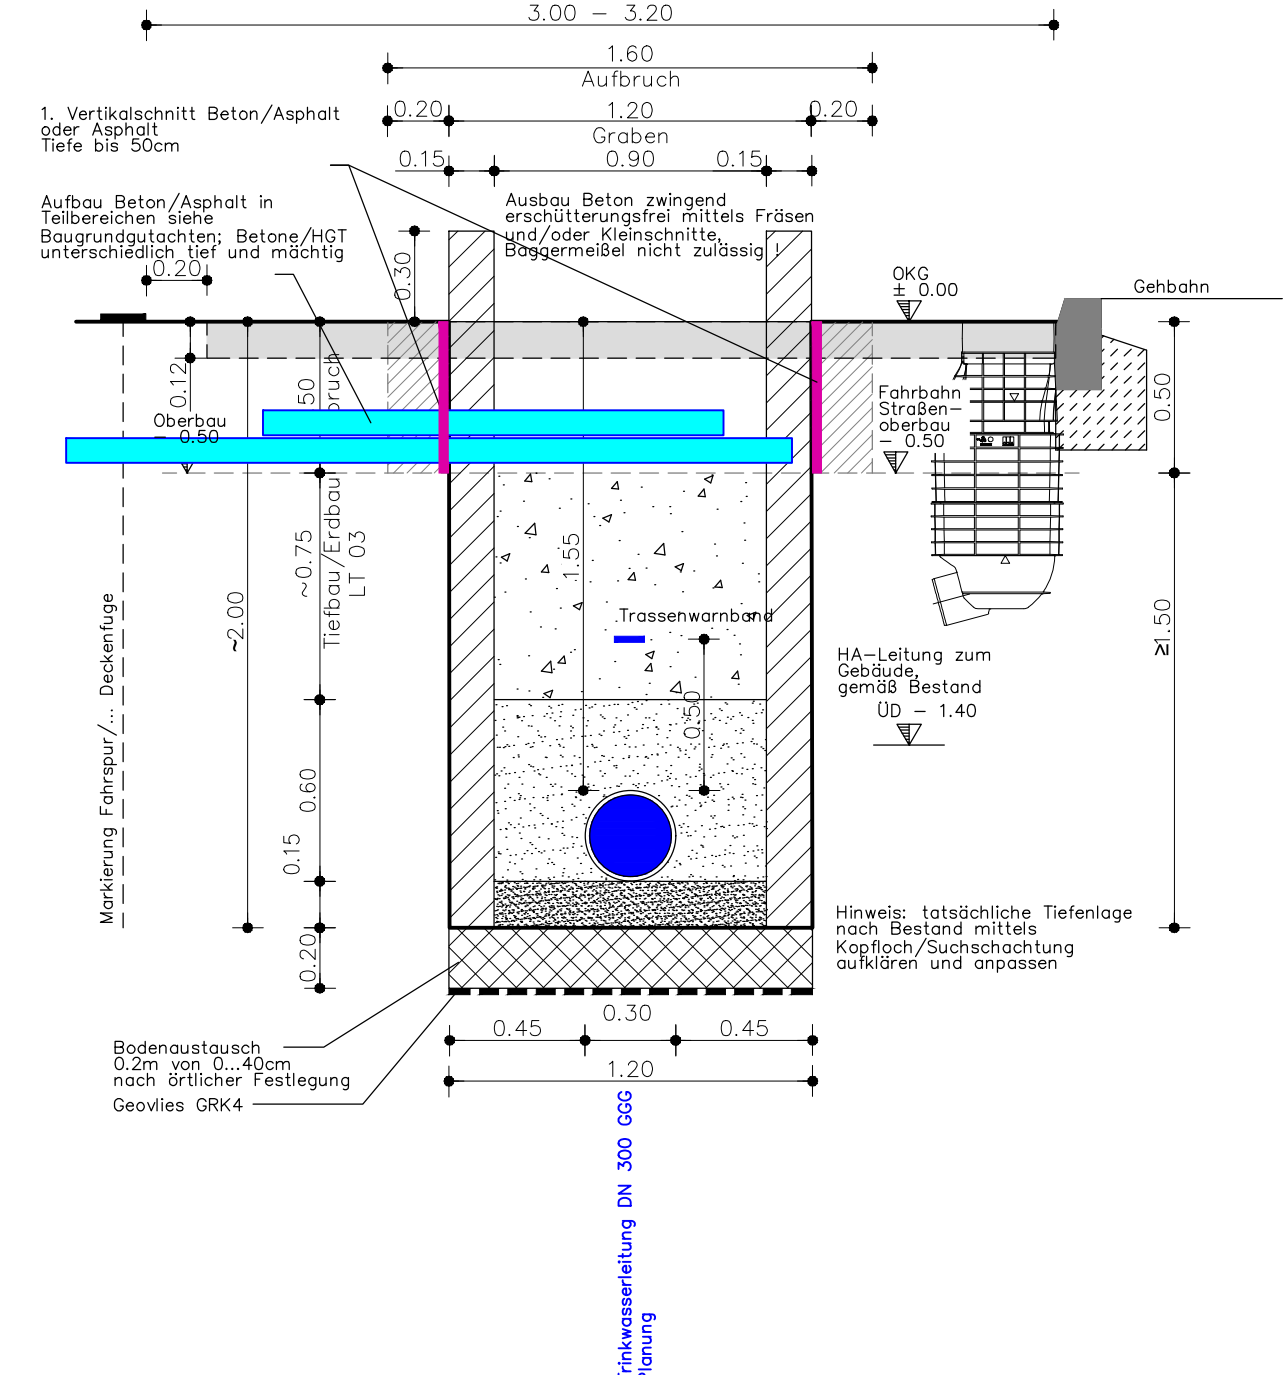


BA2: Trommsdorffstraße bis Krämpferstraße

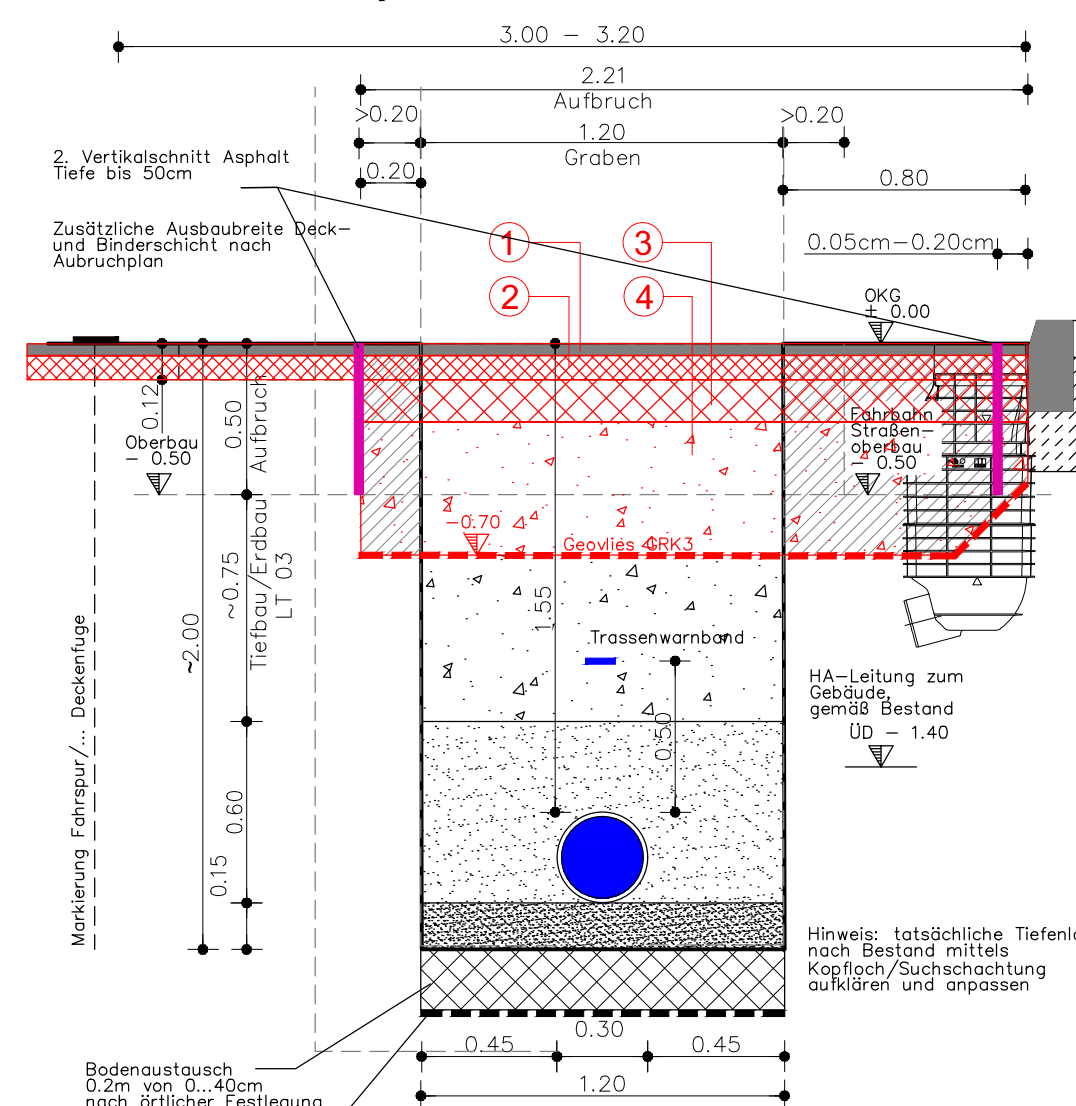

- TW: 1.10 - 1.20 m
- Gas: 0.90 - 1.10 m
- Kabelversorger: 0.40 - 0.80 m

Die Darstellung der Katastergrenzen ist nur informativ und nicht rechtsverbindlich.
Grundlage für das Kataster ist die Digitalisierung der Katasterkarte.

Vermessung: Ingenieurvermessung GEOMET GmbH	Aufnahme: September/Oktober 2022 Höhenbezug: NN
---	---

Planungsbüro:		Datum	Zeichen
---------------	--	-------	---------

	bearbeitet:	10/2025	
	gezeichnet.:	10/2025	
	geprüft:	10/2025	

a	Änderung Baugrenzen BA1 / BA2 und Folgeanpassungen	26.09.2025	
Nr:	Art der Änderung	Datum	Zeichen

Auftraggeber: SWE Wasser Stadtwerke Erfurt	Unterlage: 5. Lagepläne Blatt-Nr.: 5.7-2.3a
---	--

Stadtwerke Erfurt ThürWa ThüringenWasser GmbH Magdeburger Allee 34 99086 Erfurt	Maßnahmebezeichnung:	Unterfahnenbezeichnung:
--	----------------------	-------------------------

100322_ALT_Juri-Gagarin-Ring_Ka	Spartenplan LT03 TWL 3 BA2 Trommsdorffstraße bis Krämpferstraße

TVA-Objekt-Nr.: 100322	Projekt-Nr.: 844-100	Maßstab: 1:250
aufgestellt, geprüft und zur Bauausführung freigegeben:		bestätigt:
Erfurt, den		Erfurt, den

[illegible]

Tiefbau- und Verkehrsamt Abteilung Bau	prüfende Stelle / Fachabteilung / Fachamt
---	--

Absteckkoordinaten			
Trinkwasserversorgung			
Punktnummer	Ostwert	Nordwert	
TW1.01	642934,69	5648928,55	
TW1.02	642955,07	5648943,38	
TW1.03	642995,04	5648972,31	
TW1.04	643026,88	5648998,77	
TW1.05	643052,76	5649022,47	
TW1.06	643085,14	5649049,88	
TW1.07	643095,91	5649066,30	
TW1.08	643095,11	5649034,93	
TW1.09	643087,00	5649055,87	
TW1.10	643100,85	5649074,13	
TW1.11	643121,38	5649109,65	
TW1.12	643112,76	5649120,91	
TW1.13	643122,95	5649112,42	
TW1.14	643126,96	5649128,75	
TW1.15	643125,20	5649132,76	
TW1.16	643127,35	5649164,39	
TW1.17	643127,53	5649111,08	
TW1.18	643131,75	5649137,99	
TW1.19	643130,85	5649216,82	
TW1.20	643125,16	5649260,91	
TW1.21	643112,92	5649298,05	
TW1.22	643099,21	5649326,05	
TW1.23	643079,24	5649317,42	
TW1.24	643090,26	5649343,22	
TW1.25	643068,83	5649378,16	
TW1.26	643089,11	5649390,31	
TW1.27	643036,93	5649427,38	