


Regelprofil Rohrgraben (M 1:25)


Grabenbreite nach Belegung

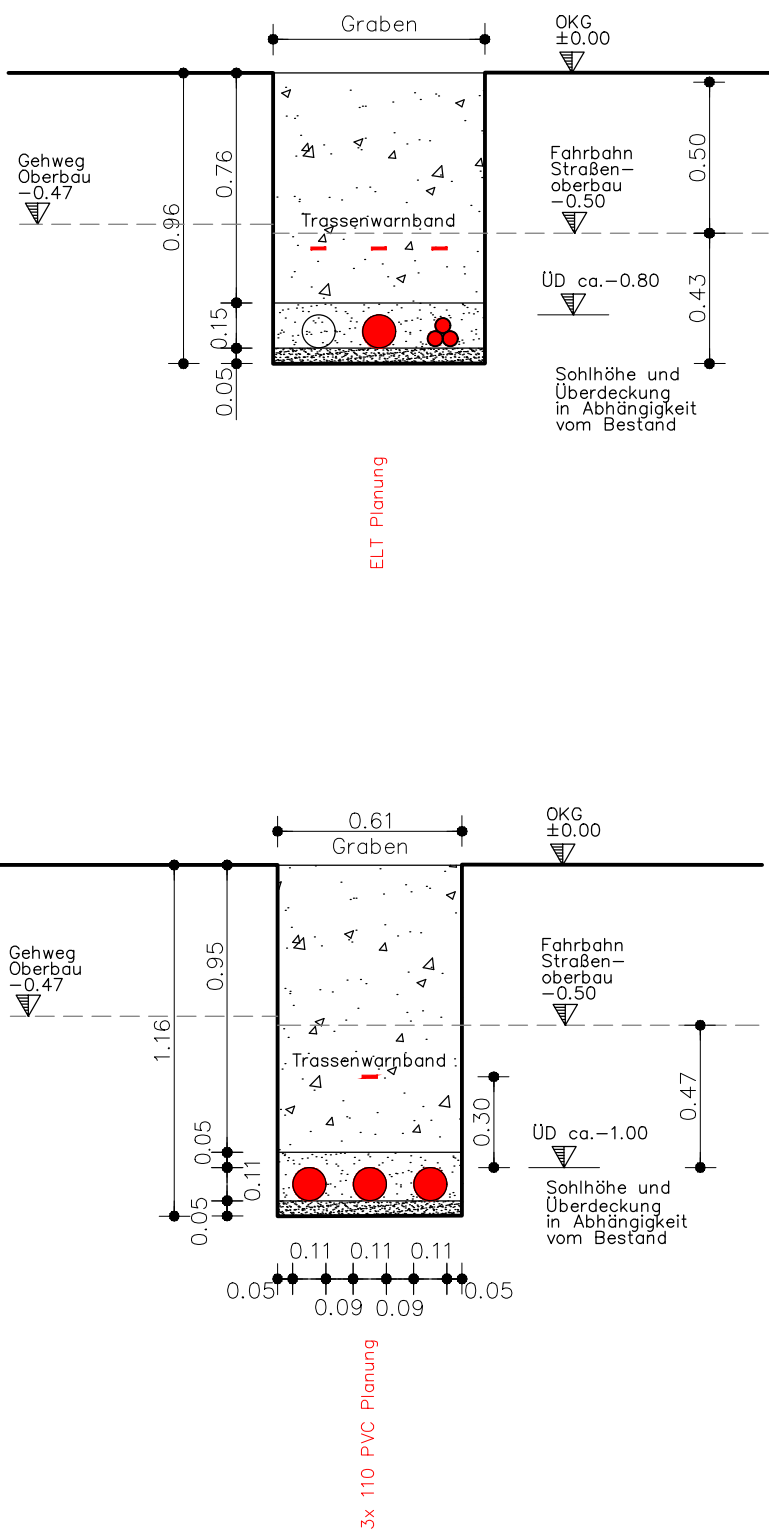

Absteckkoordinaten Elektroversorgung		
Punktname	Ostwert	Nordwert
ELT01	643094.49	5649166.30
ELT02	643096.90	5649163.56
ELT03	643099.11	5649161.29
ELT04	643101.88	5649154.82
ELT05	643103.99	5649150.20
ELT06	643110.77	5649142.18
ELT07	643130.13	5649137.44
ELT08	643125.37	5649129.62
ELT09	643128.28	5649175.69
ELT10	643142.12	5649177.51

Spartenplan LT04 ELT 1

BA2: Trommsdorffstraße bis Krämpferstraße

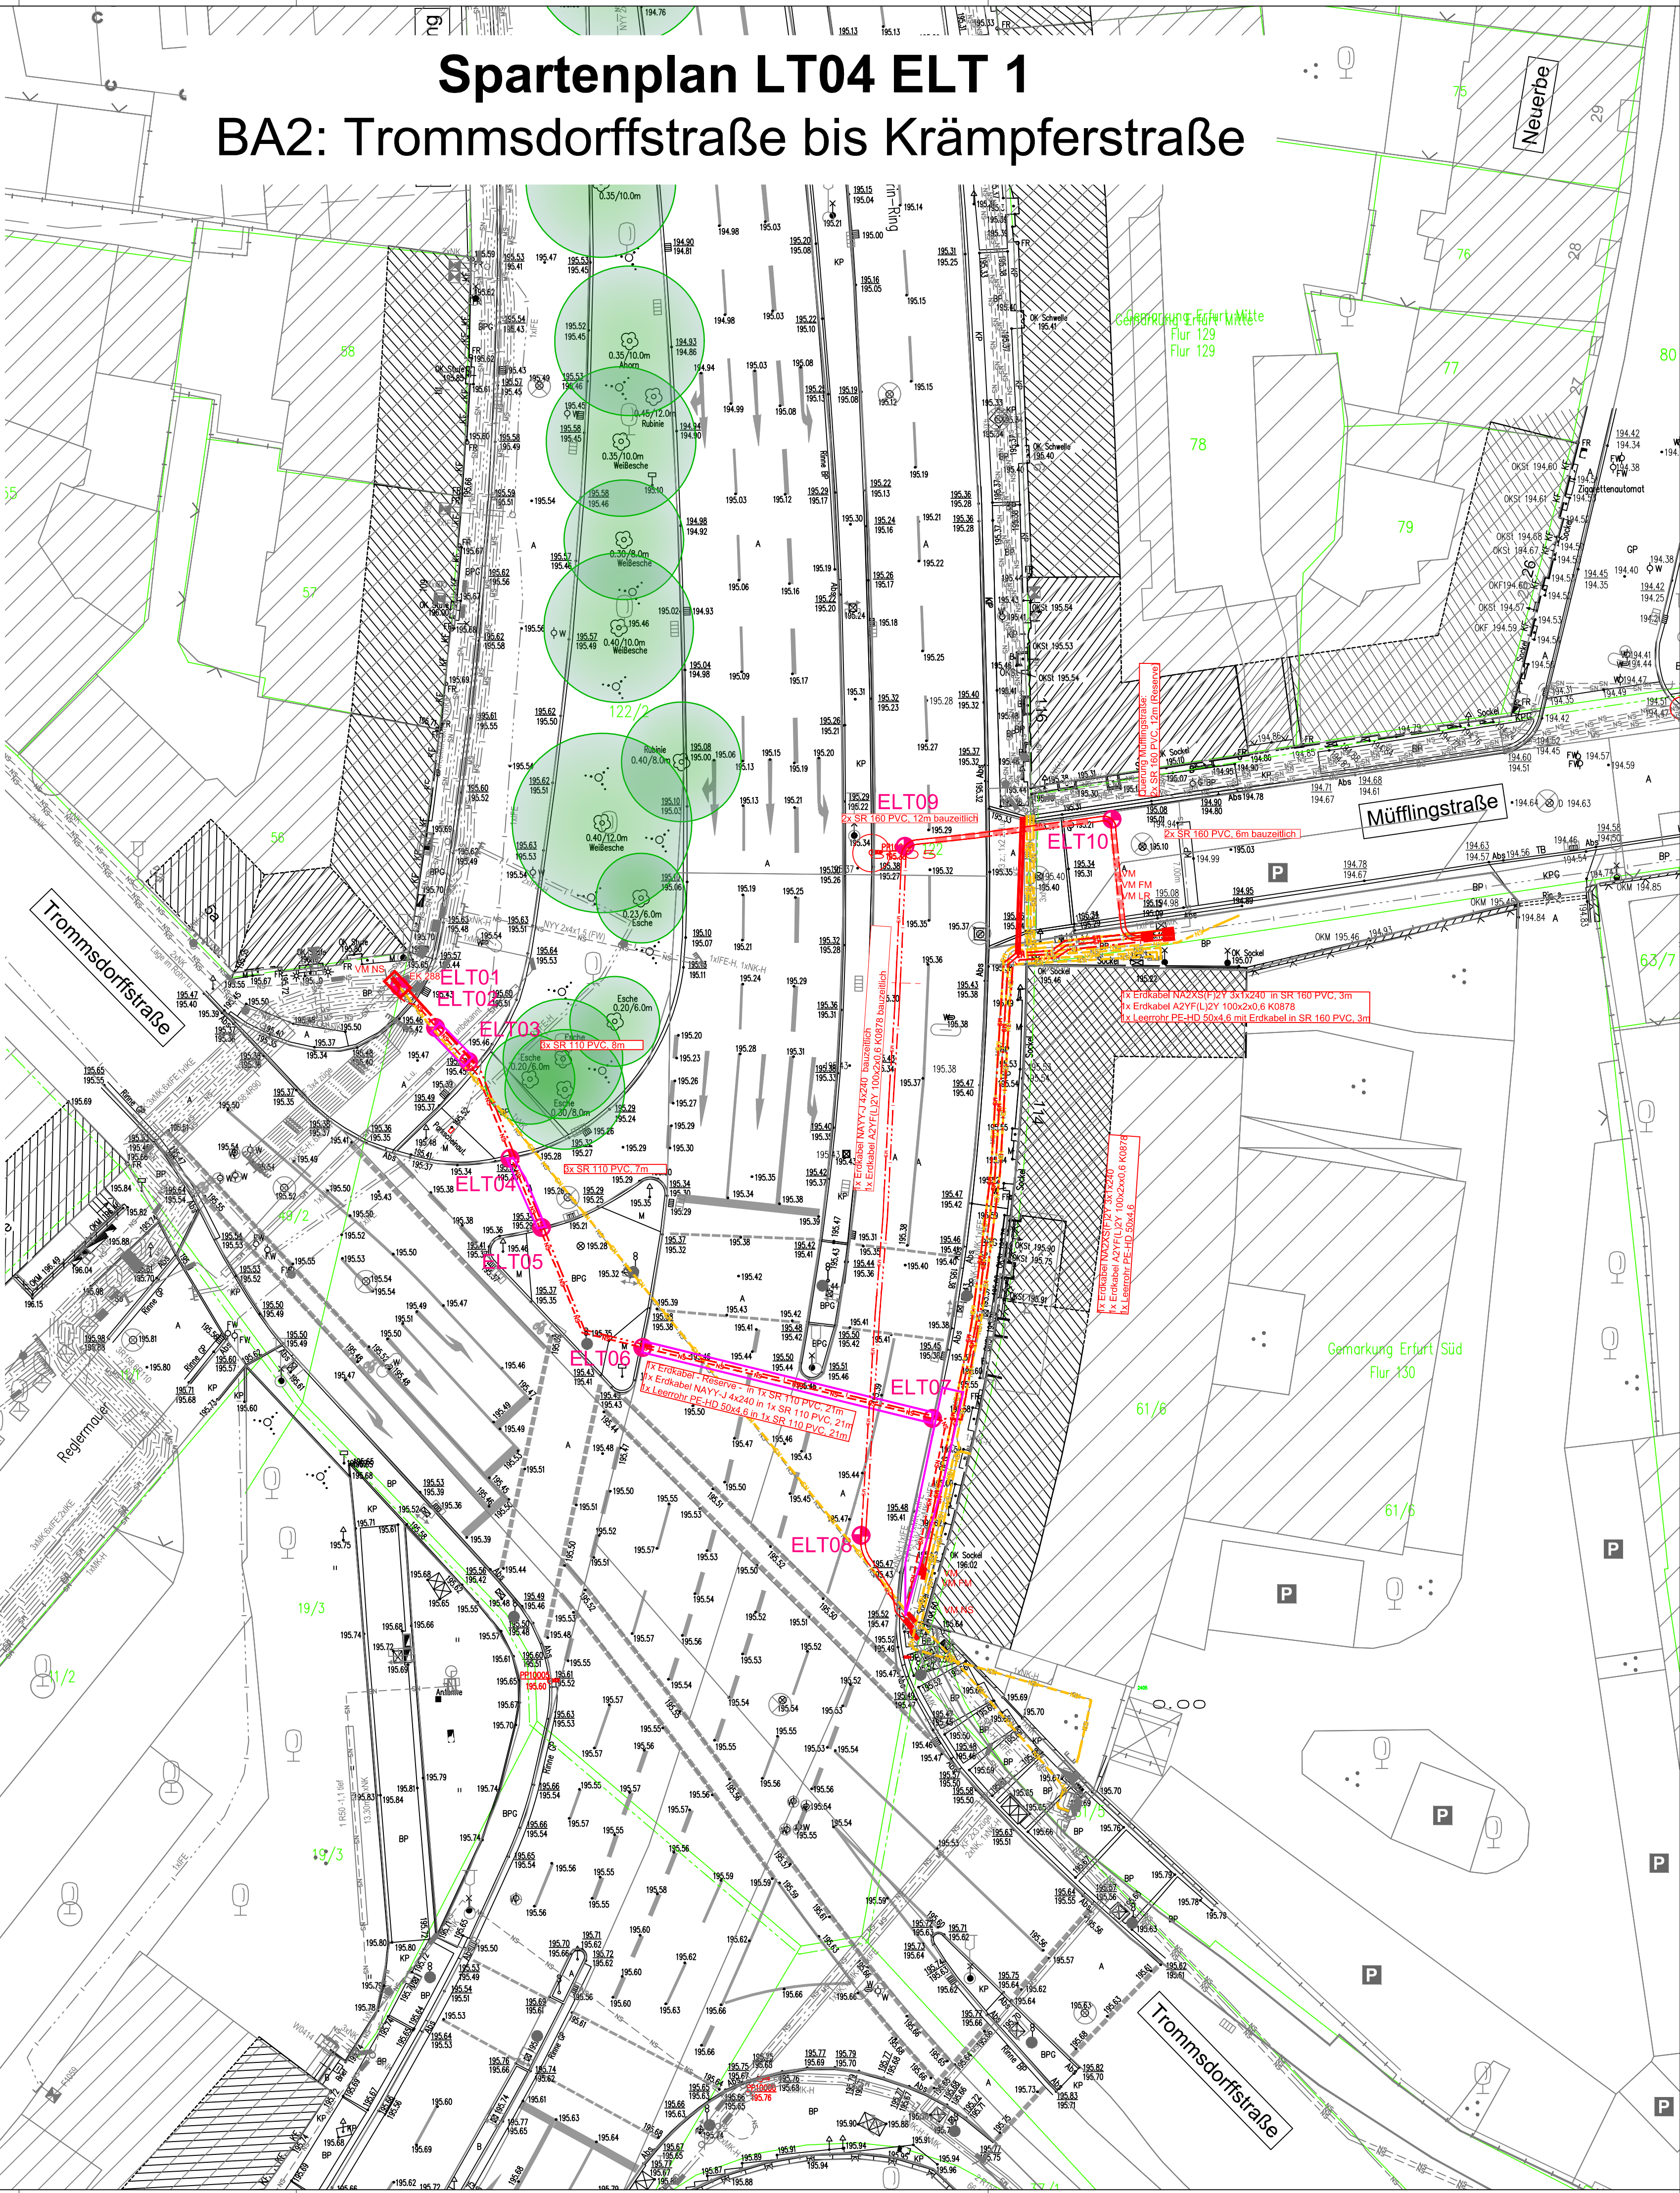

Legende Bestand

- Informationskabel
- NS — NS — Niederspannungskabel
- MS — MS — Mittelspannungskabel

Legende Planung

- NS — NS — Niederspannungskabel
- NS — NS — Niederspannungskabel - außer Betrieb
- MS — MS — Mittelspannungskabel
- MS — MS — Mittelspannungskabel - außer Betrieb
- — — — — Leerrohre
- ELT01 Absteckpunkte Elektroversorgung

Der eingetragene Leitungsbestand wurde nachrichtlich aus den Bestandsunterlagen der Versorger übernommen. Angaben zur Tiefenlage der vorh. Versorgungsleitungen liegen nicht vor. Als Orientierung zur Überdeckung kann angesetzt werden:

- TW: 1.10 – 1.20 m
- Gas: 0.90 – 1.10 m
- Kabelversorger: 0.40 – 0.80 m

Feststellung der Bestandslage durch Suchschiachtung erforderlich.
Hinweis: — Einholung aktueller Schachtscheine durch AN zwingend erforderlich
— Bestandsangabe zur Information

Die Darstellung der Katastergrenzen ist nur informativ und nicht rechtsverbindlich.
Grundlage für das Kataster ist die Digitalisierung der Katasterkarte.

Alle Maße und Höhenangaben sind in der Örtlichkeit vor Erstellung des Bauwerkes zu überprüfen; ggf. notwendige Korrekturen sind mit der Oberbauleitung / Örtliche Bauüberwachung abzustimmen.

Vermessung: Ingenieurvermessung GEOMET GmbH
Julius – König – Straße 4, 99085 Erfurt
Tel.: (0361) 56 68 29 1

Aufnahme: September / Oktober 2023
Höhenbezug: NNH
Lagebezug: ETRS89 UTM32
Auftrags-Nr.: POCHJURI

Ausführungsplanung

Planungsbüro:	Datum	Zeichen
bearbeitet:	10/2025	
gezeichnet:	10/2025	
geprüft:	10/2025	

a	Änderung Baugrenzen BA1 / BA2 und Folgeanpassungen	26.09.2025	Ph/Mi
Nr:	Art der Änderung	Datum	Zeichen

Auftraggeber: SWE Erfurt Netz Stadtwerke Erfurt SWE Netz GmbH Magdeburger Allee 34 99086 Erfurt		Unterlage: 5. Lagepläne Blatt-Nr.: 5.7-3a	
Maßnahmenbezeichnung: 100322_ALT_Juri-Gagarin-Ring_Ka		Unterlagenbezeichnung: Spartenplan LT04 ELT 1 BA2 Trommsdorffstraße bis Krämpferstraße	
TVA-Objekt-Nr.: 100322	Projekt-Nr.: 844-100	Maßstab: 1:250	
aufgestellt, geprüft und zur Bauausführung freigegeben: Erfurt, den		bestätigt: Erfurt, den	
Tiefbau- und Verkehrsamt Abteilung Bau		prüfende Stelle / Fachabteilung / Fachamt	