


Regelprofil Rohrgraben (M 1:25)

Grabenbreite nach Belegung

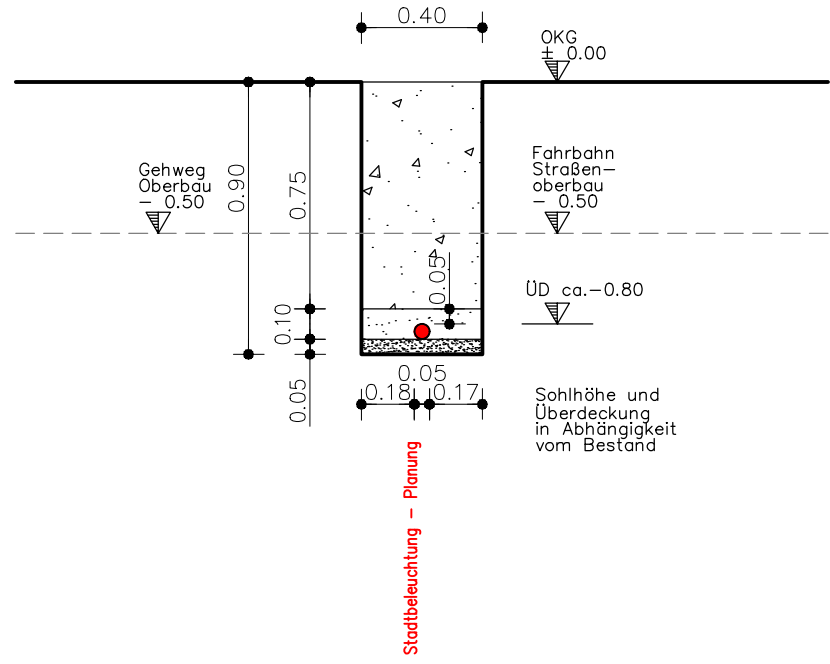


Legende Vermessung

Kataster			
	Flurgrenze		Flurstücksgrenze
	Grenzstein/ Grenzpunkt		Flurstücks-Nr.
Die dargestellten Flurstücksgrenzen wurden grafisch mittels Digitalisierung aus der Flurkarte ermittelt und besitzen keine Rechtsverbindlichkeit. (Die Daten dienen nur der Information!)			
Bestand gemäß Vermessung			
A	Asphalt	B	Beton
KP	Kleinpflaster	BP	Betonplatten
RG	Rasengittersteine	GP	Großpflaster
Schl	Schlackesteine	ÖKO	Ökopflaster
M	Mosaikpflaster	So	Schotter
KF	Kellerfenster	WBS	Wasserbausteine
OKM	Oberkante Mauer	BP (G, R, S)	Betonpflaster (grau, rot, schwarz)
SB	Schrägbord	D	Oberkante Deckel
LS	Lichtsacht	Stz 150/B 300	Material Nennweite Rohr
Abs	Bordabsenker	PVC 70	Rohrsohle Ablauf/Zulauf
		S.S., S ₂	Rohrsohle Ablauf/Zulauf
	Bestand gemäß Vermessung		Mauer
	Gebäude aus Vermessung		Stützmauer
	OK EG		Wohnhaus, Garage
	Gebäude aus ALK	166.84	Höhe in NHN (Bestand)

Symbole gemäß Bestandsvermessung

	Laub-/Nadelbaum		Schaltschrank/ Schaltkasten
	Rosen, Wiese		Parkscheinautomat
	Strauch, Gebüsch		Straßenbeleuchtung
	Bepflanzung (Kübel, Beet)		Stahlbetonmast
	Hecke		Stahlgittermast
	Zaun		Holzmast / A-Mast
	Geländer		Stahlrohrmast
	Merkssäule Wasser / Gas		Betonstützelemente (Mast)
	Wasserschieber / Gasschieber		Fallrohr/Dachentwässerung
	Schieber Ferngas		Durchmesser Rohrdurchlass
	Unterflur-, Oberflurhydrant		Durchlass
	Polter / Prielstein		Ende Rohr/Endkappe
	Abwasserschacht		Verkehrszeichen
	Schacht (rechteckig)		Richtungspfeil
	Schacht (rechteckig)		Treppe
	Abfall/Papierkorb		KM-Stein
	Straßenablauf an Bord		Zugang
	Straßenablauf in freier Lage		Zufahrt

Spartenplan LT07 SBL BA2: Trommsdorffstraße bis Krämpferstraße

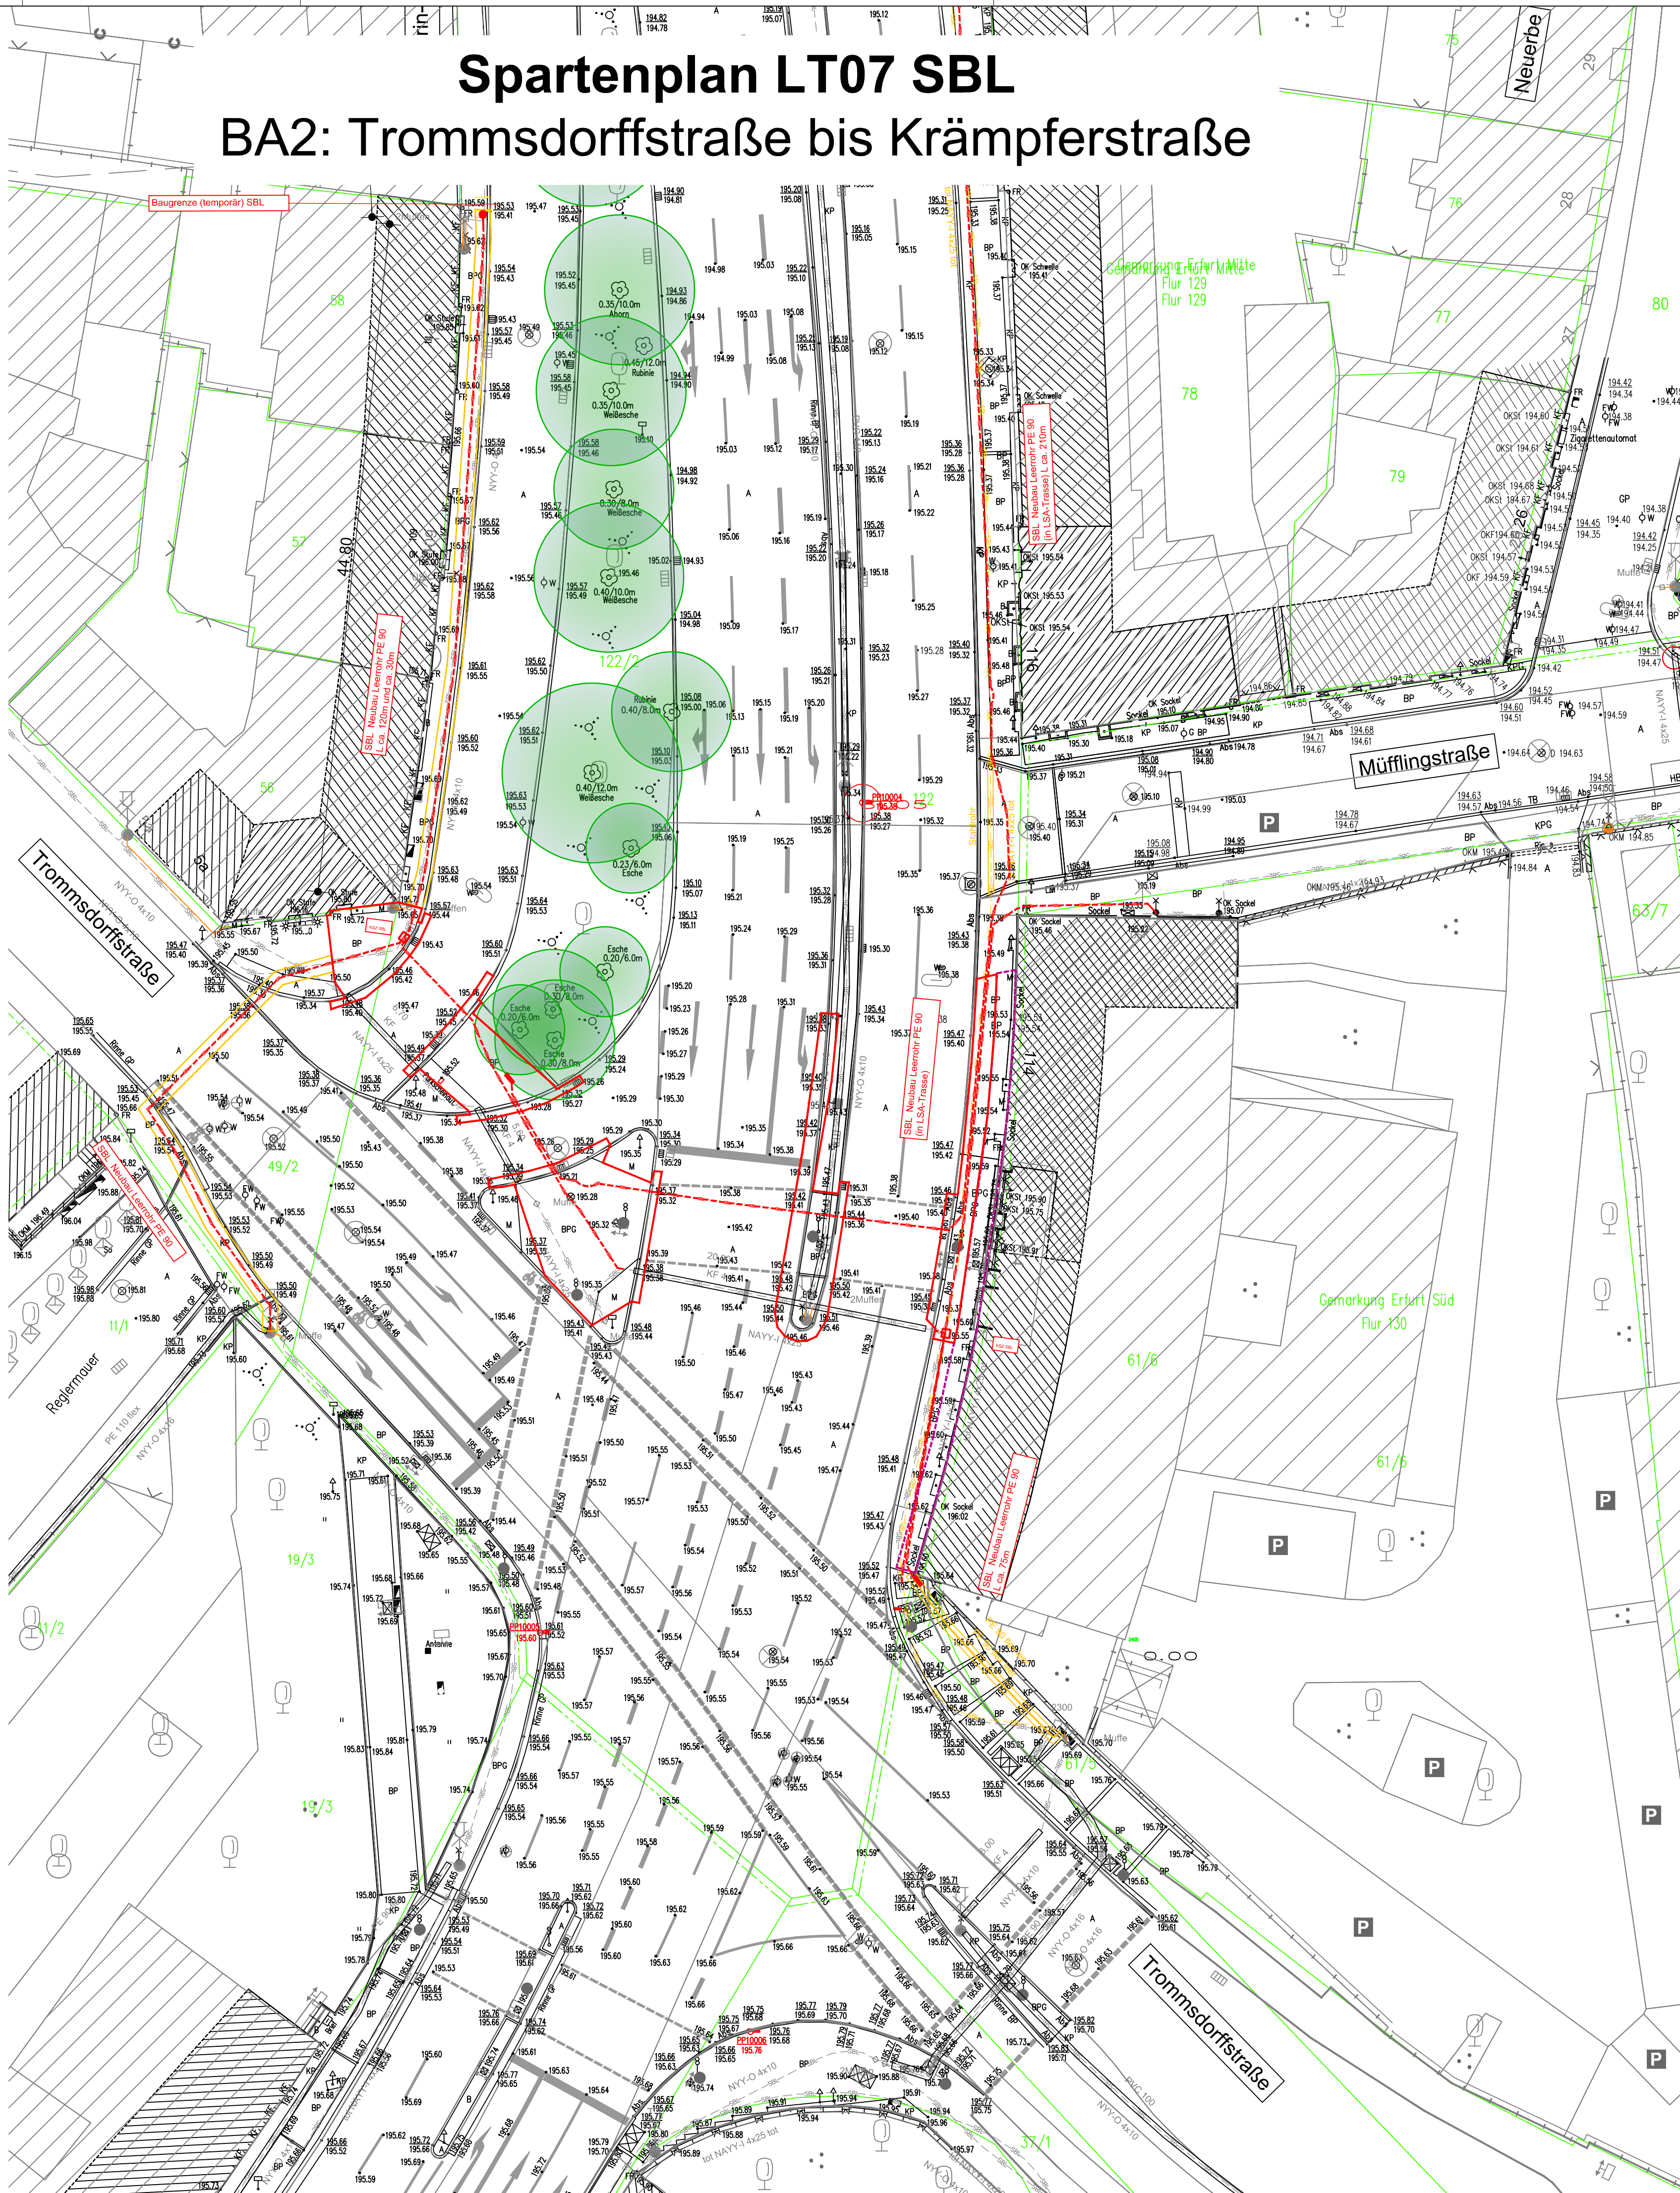

Legende Bestand

— SBL — Straßenbeleuchtung - Erdkabel

Legende Planung

— SBL — Beleuchtungsplanung
— SBL — Verbau
— SBL — Beleuchtungsplanung Rückbau

Der eingetragene Leitungsbestand wurde nachrichtlich aus den Bestandsunterlagen der Versorger übernommen. Angaben zur Tiefenlage der vorh. Versorgungsleitungen liegen nicht vor. Als Orientierung zur Überdeckung kann angesetzt werden:

- TW: 1.10 – 1.20 m
- Gas: 0.90 – 1.10 m
- Kabelversorger: 0.40 – 0.80 m

Feststellung der Bestandslage durch Suchsachachtung erforderlich.
Hinweis: — Einholung aktueller Schachtscheine durch AN zwingend erforderlich
— Bestandsangabe zur Information

Die Darstellung der Katastergrenzen ist nur informativ und nicht rechtsverbindlich.
Grundlage für das Kataster ist die Digitalisierung der Katasterkarte.

Alle Maße und Höhenangaben sind in der Örtlichkeit vor Erstellung des Bauwerkes zu überprüfen; ggf. notwendige Korrekturen sind mit der Oberbauleitung / örtliche Bauüberwachung abzustimmen.

Vermessung: Ingenieurvermessung GEOMET GmbH
Julius – König – Straße 4, 99085 Erfurt
Tel.: (0361) 56 68 29 1

Aufnahme:
September/Oktober 2023
Höhenbezug: NNH
Lagebezug: ETRS89 UTM32
Auftrags-Nr.: POCHJURI

Ausführungsplanung

Planungsbüro:		Datum	Zeichen
		bearbeitet:	10/2025
		gezeichnet:	10/2025
		geprüft:	10/2025

a	Änderung Baugrenzen BA1 / BA2 und Folgeanpassungen	26.09.2025	
Nr.	Art der Änderung	Datum	Zeichen

Auftraggeber: Erfurt LANDESHAUPTSTADT THÜRINGEN Stadtverwaltung Tiefbau- und Verkehrsamt Stoßplatz 1 99085 Erfurt TEL: 0361/655-0		Unterlage: 5. Lagepläne Blatt-Nr.: 5.7-4.2a	
Maßnahmebezeichnung: 100322_ALT_Juri-Gagarin-Ring_Ka		Unterlagenbezeichnung: Spartenplan LT07 SBL BA2 Trommsdorffstraße bis Krämpferstraße	
TVA-Objekt-Nr.: 100322	Projekt-Nr.: 844-100	Maßstab: 1:250	
aufgestellt, geprüft und zur Bauausführung freigegeben: Erfurt, den		bestätigt: Erfurt, den	
Tiefbau- und Verkehrsamt Abteilung Bau		prüfende Stelle / Fachabteilung / Fachamt	