


Spartenplan LT09 LSA 2

BA2: Trommsdorffstraße bis Krämpferstraße

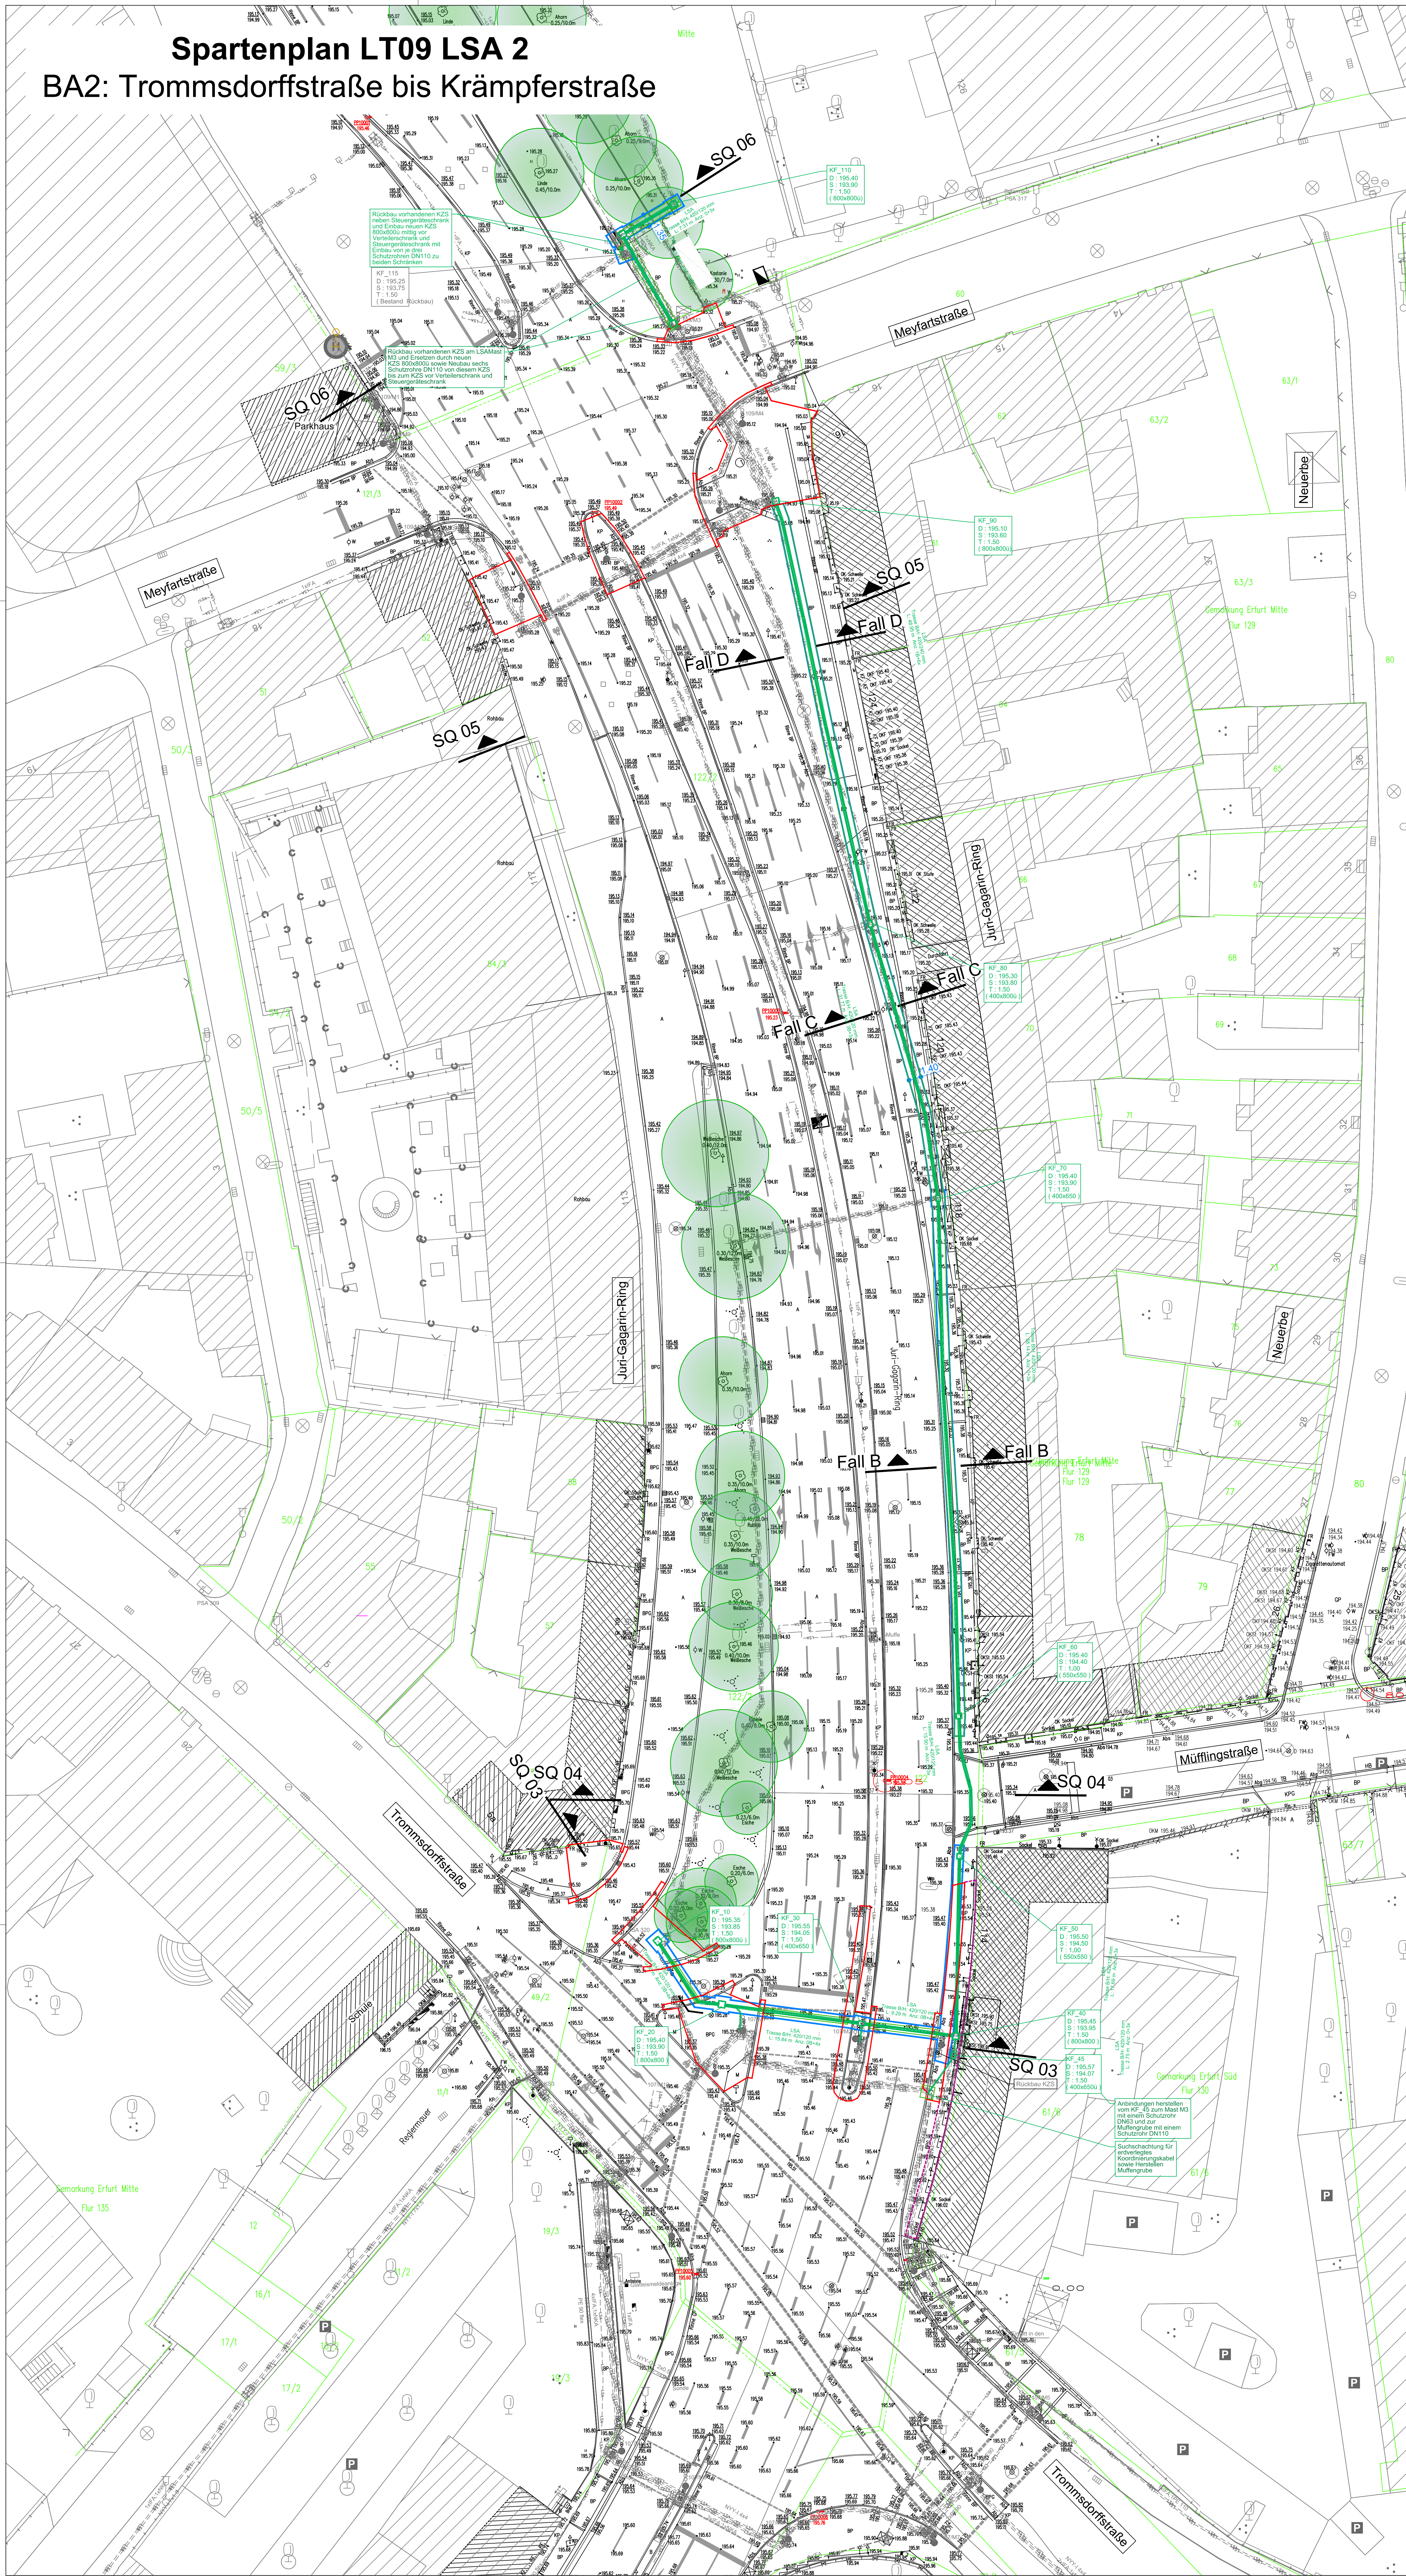

Legende Bestand

LSA - Erdkabel

Legende Planung LSA

- Kleinschacht (ca. 0,25x0,25)
- Kabelziehschacht (ca. 0,65x0,40)
- Kabelziehschacht (ca. 0,65x0,65)
- Steuergeräteschrankstandort
- Signalmastfundament für Standmast (ca. 1,0x1,0x1,0)
- Signalmastfundament für Auslegermast (ca. 1,3x1,3x1,5)
- Flexibles Rohr DN 63
- Kabelkanal 1xDN 110
- Kabelkanal 2xDN 110
- Kabelkanal 3xDN 110
- Rückbau vord. Leerverrohrung + Masten
- Induktionsschleife


Bestand LSA

- vorhandener Kabelschacht
- vorhandene Induktionsschleife
- vorhandener Kabelkanal
- vorhandener Signalmast
- Strassenbeleuchtungsmast
- Verbau


Regelprofil Rohrgraben (M 1:25)

Grabenbreite nach Belegung


Fall B

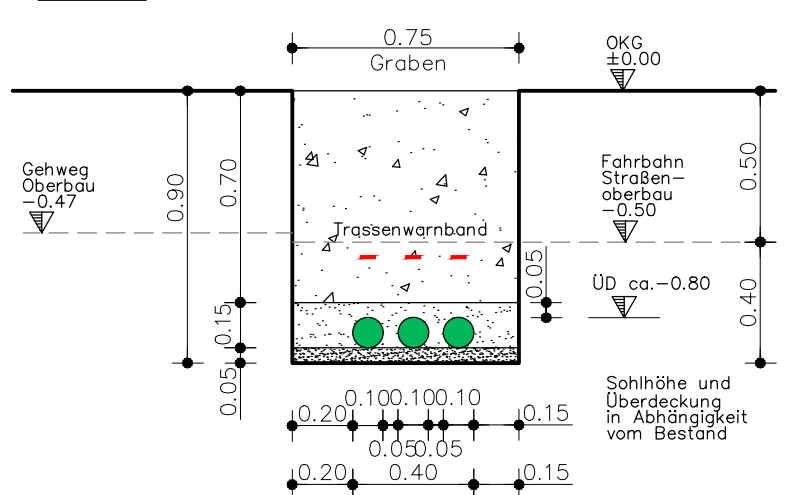


Fall C

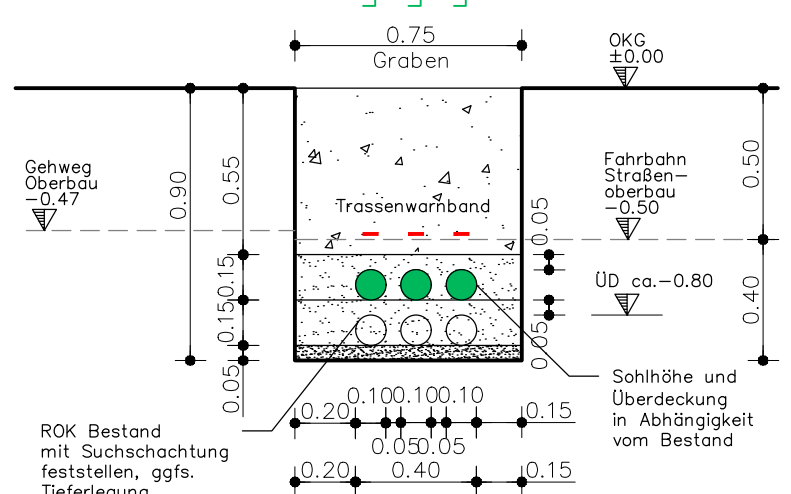


Fall D

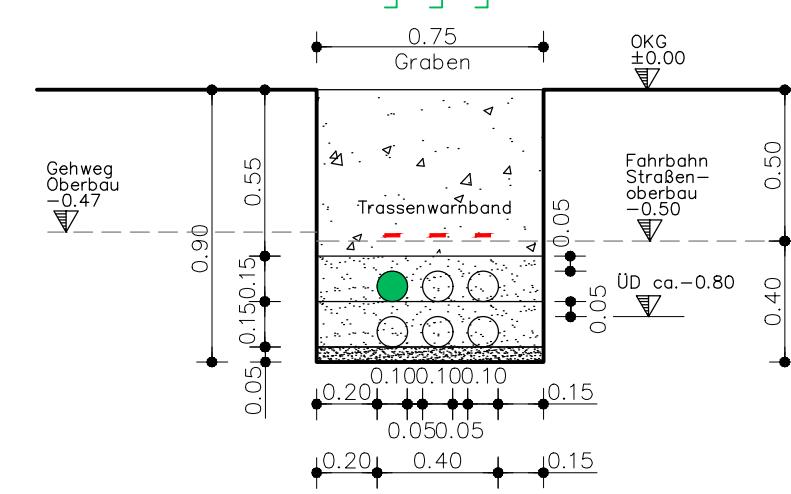


Fall E

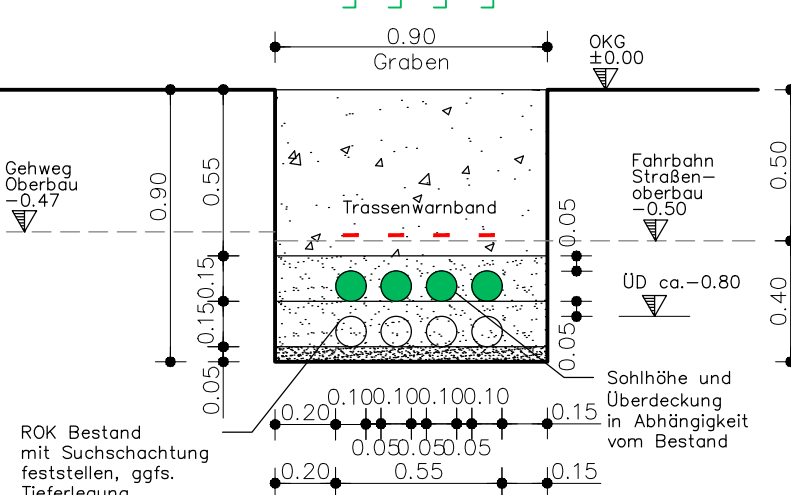

Fall F

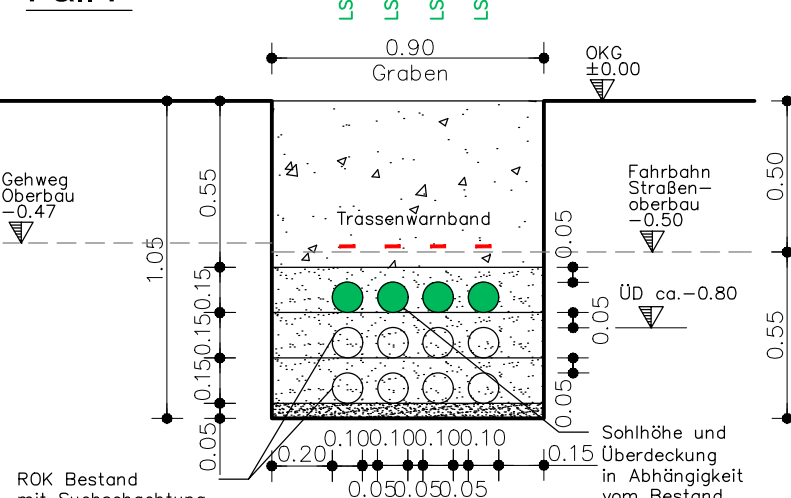

Fall G

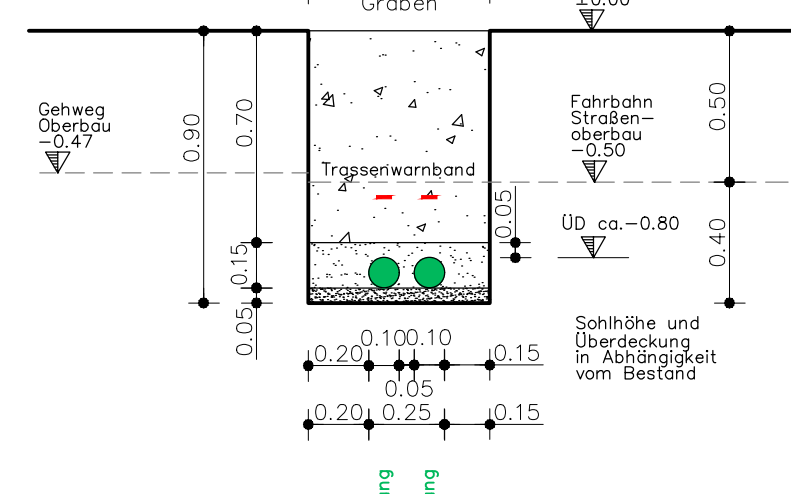

Ausführungsplanung

Planungsdatum:	Datum	Zeichen
	10/2025	
	10/2025	
	10/2025	

a	Änderung Baugrenzen BA1 / BA2 und Folgeanpassungen	26.09.2025
Nr.	Art der Änderung	Datum

Auftraggeber: Erfurt Landeshauptstadt Thüringen Tiefbau- und Verkehrsamt Stadtplatz 1 99093 Erfurt TEL: 0361/855-0	Unterlage: 5. Lagepläne Blatt-Nr.: 5.7-5.2a	Unterlagenbezeichnung: Spartenplan LT09 LSA 2 BA2 Trommsdorffstraße bis Krämpferstraße
Mafnahmenbezeichnung: 100322 ALT Juri-Gagarin-Ring_Ka (100191 Leerverrohrung für Kabel Verkehrsrechner Trasse E, Trasse F)	Projekt-Nr.: 844-100	Maßstab: 1:250
aufgestellt, geprüft und zur Bauausführung freigegeben: Erfurt, den	bestätigt: Erfurt, den	
Tiefbau- und Verkehrsamt Abteilung Bau	prüfende Stelle / Fachabteilung / Fachreferat	