



Spartenplan LT05 Gas


BA2: Trommsdorffstraße bis Krämpferstraße

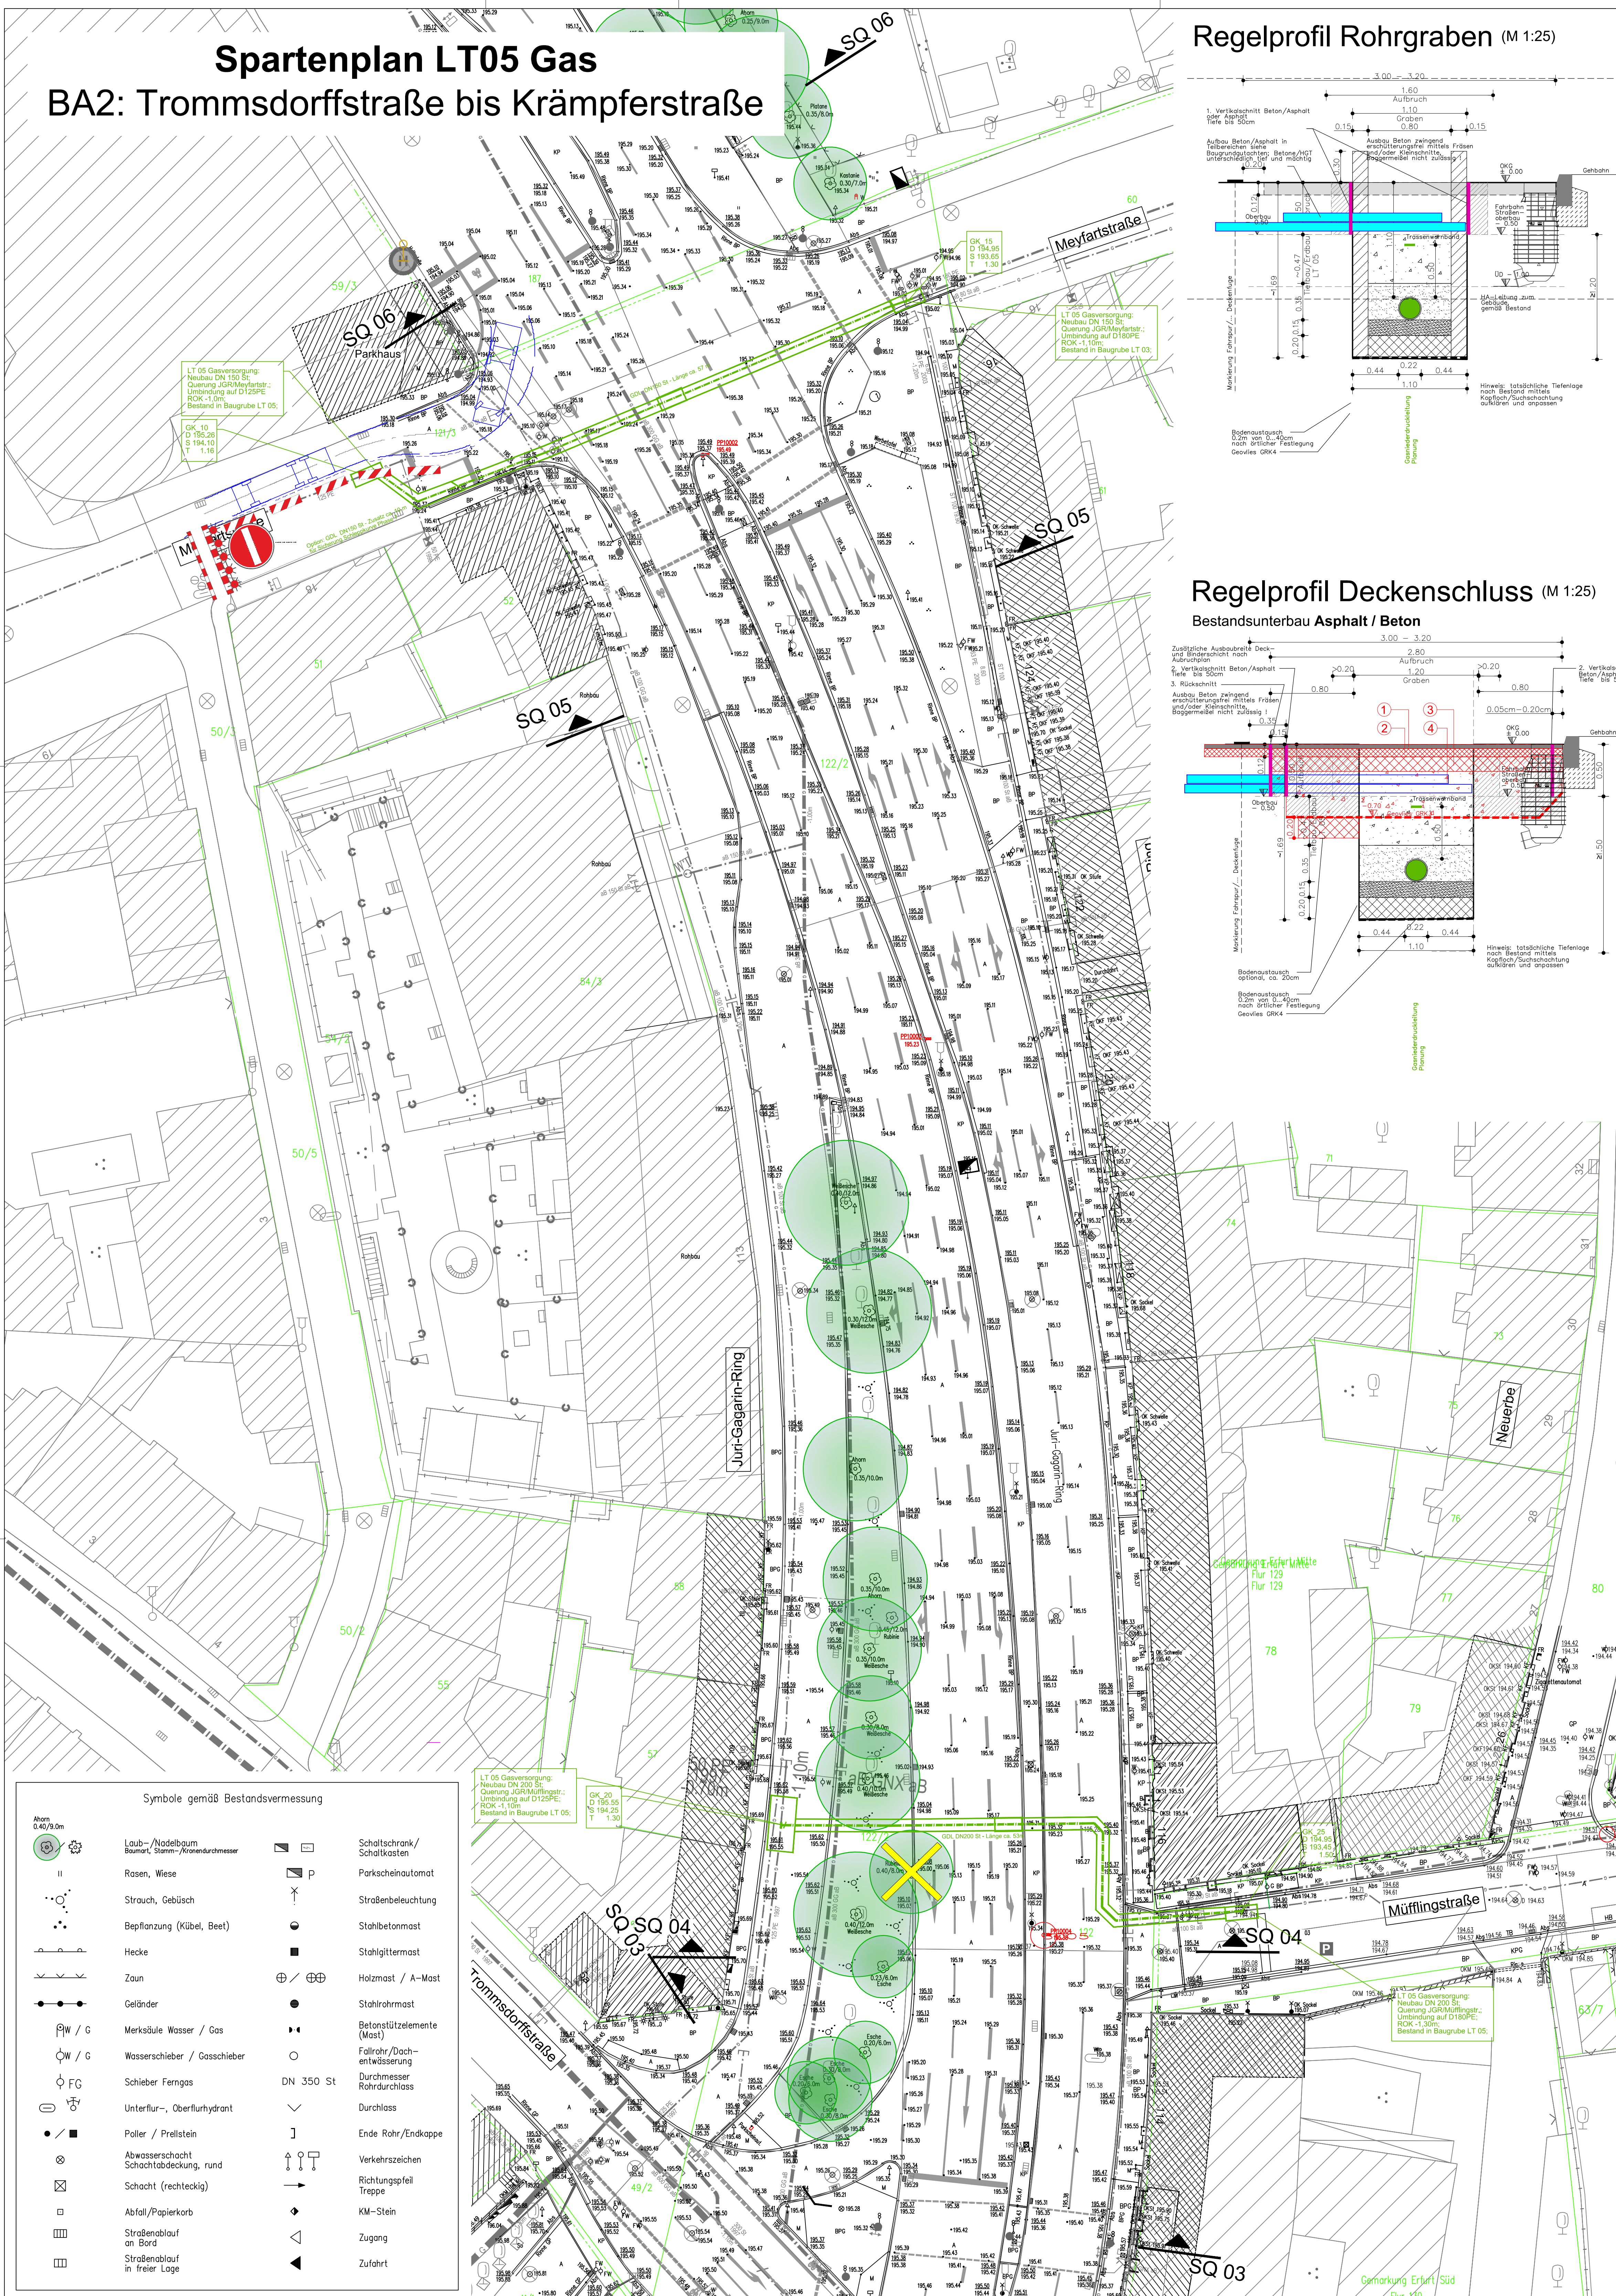

Regelprofil Rohrgraben (M 1:25)

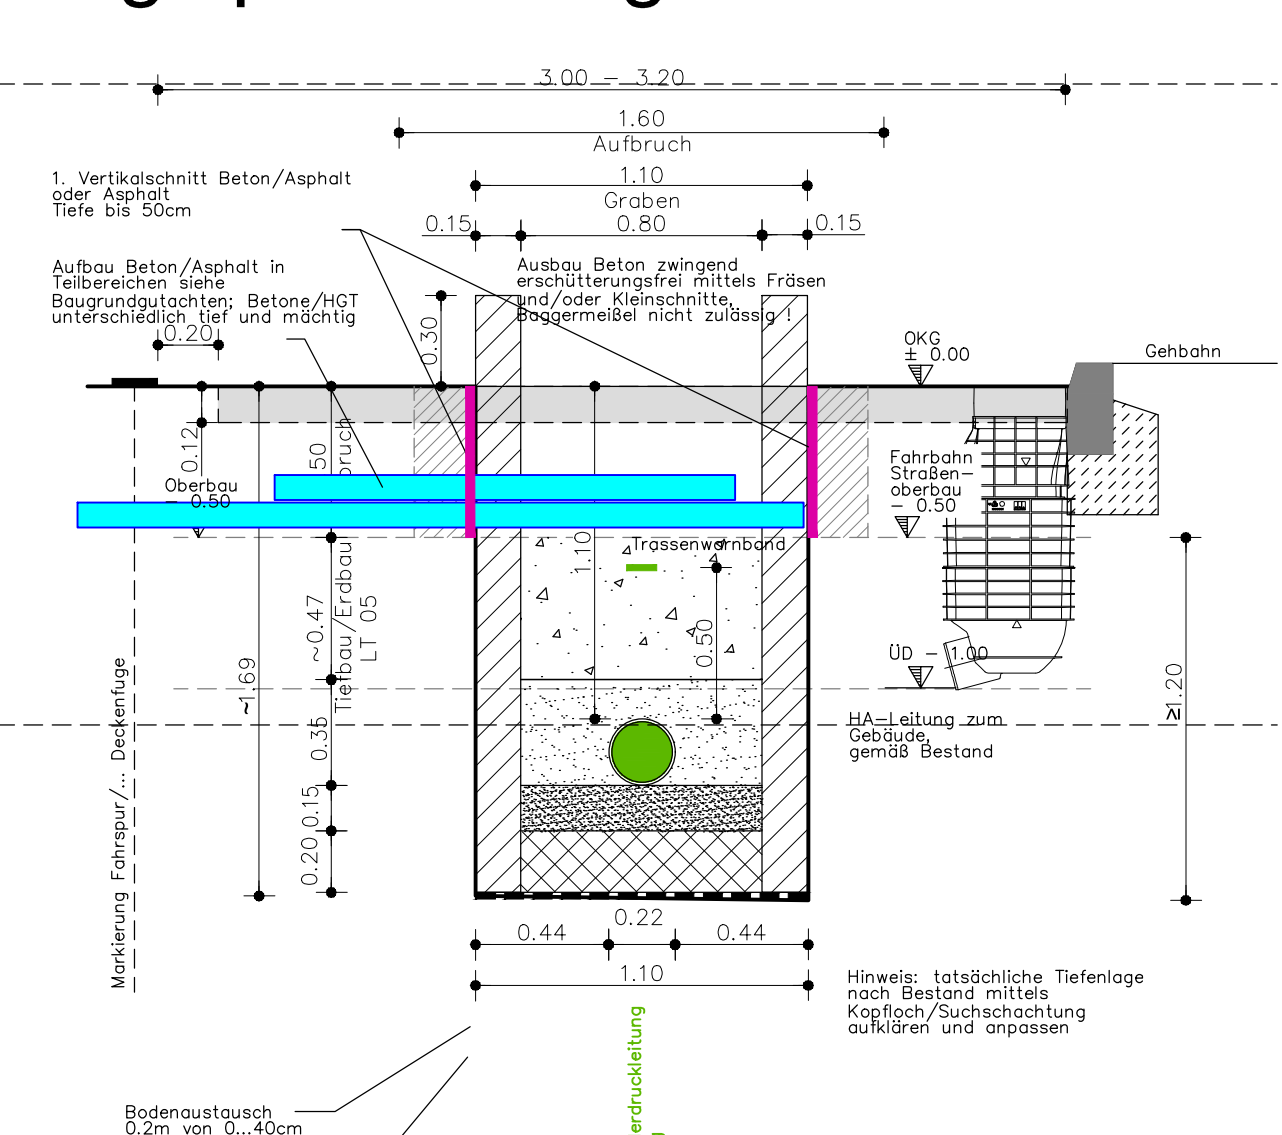

Regelprofil Deckenschluss (M 1:25)

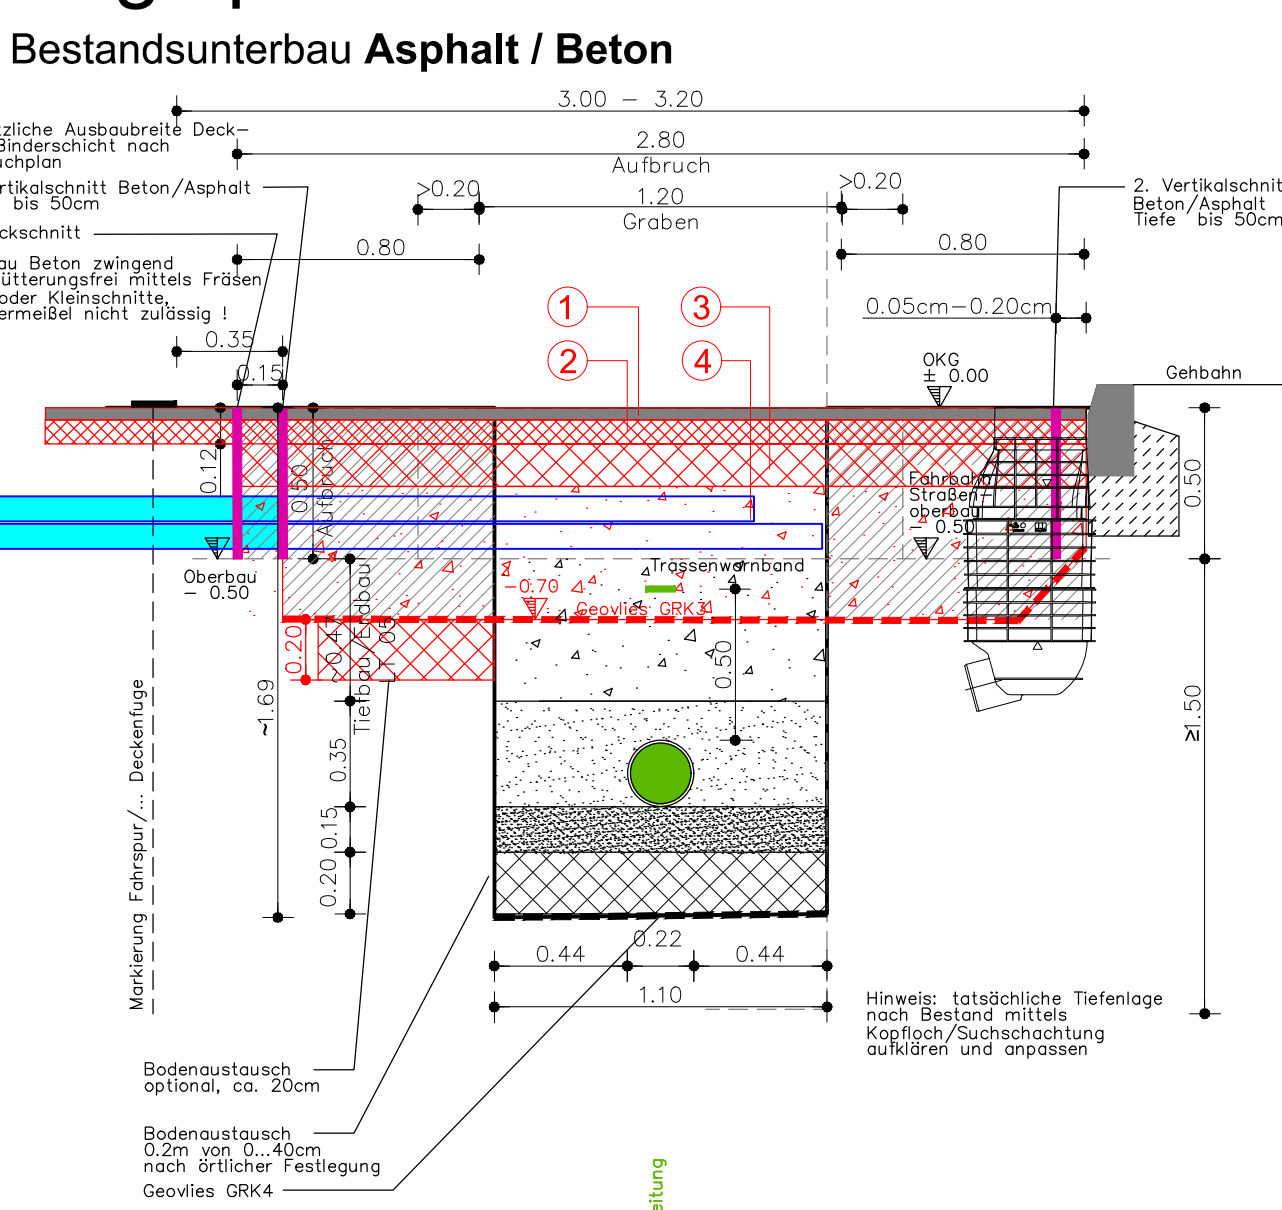


Legende Bestand

Niederdruckgasleitung

Legende Planung Gas

Niederdruckgasleitung
Baumfällung

Regelprofil Deckenschluss (M 1:25)

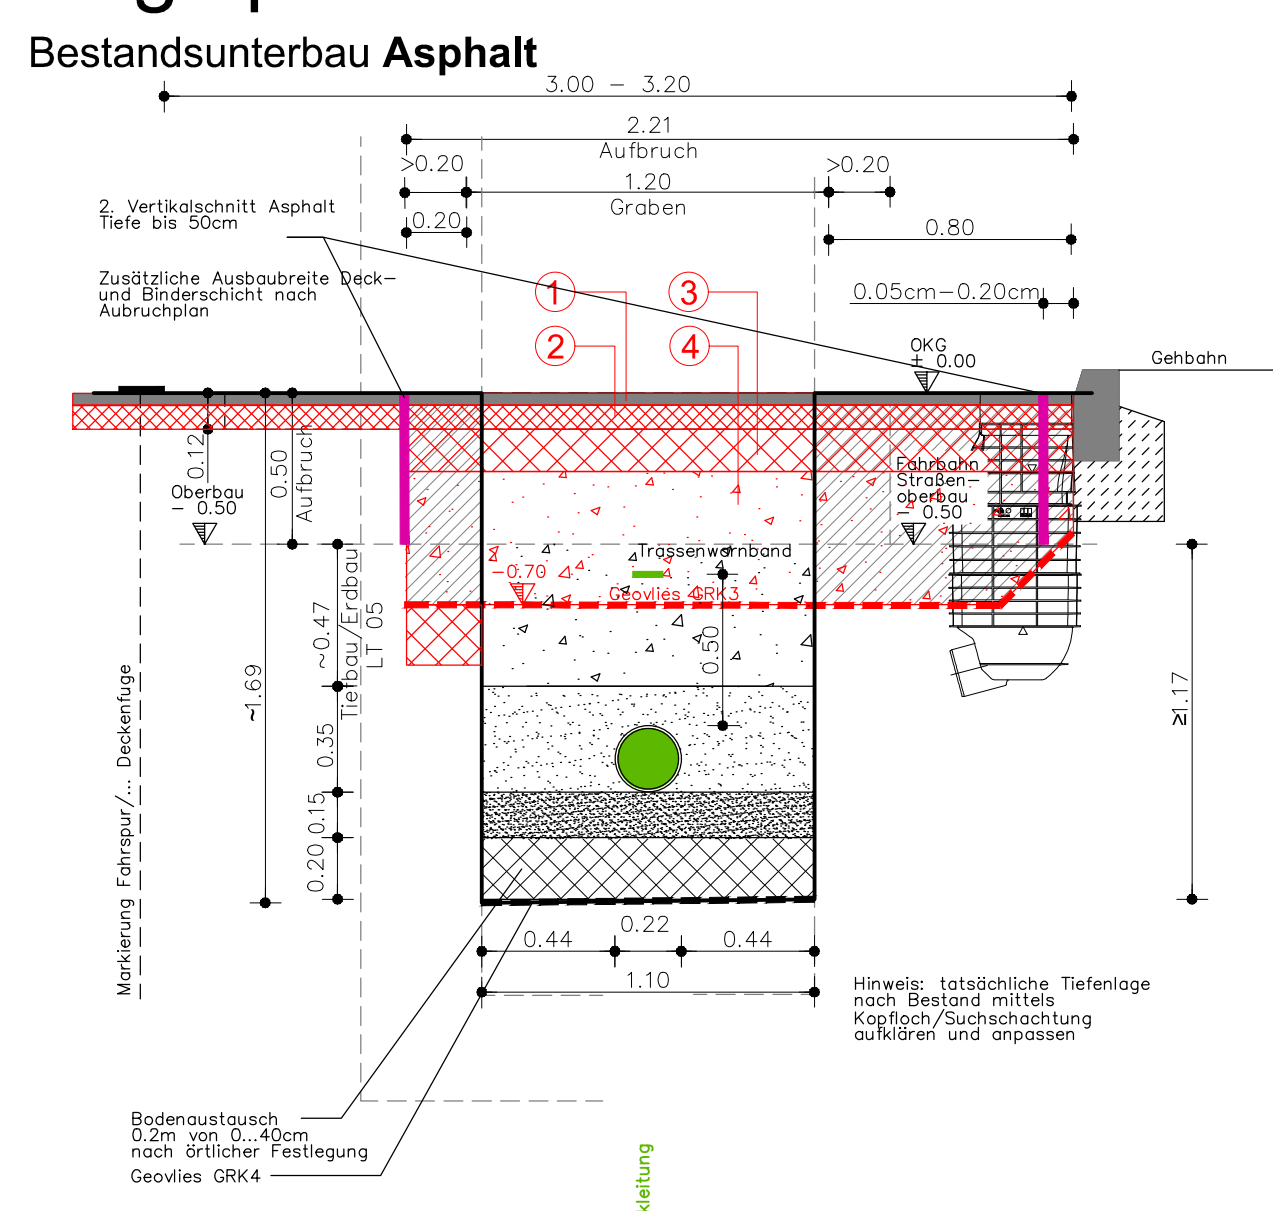

Der eingetragene Leitungsbestand wurde nachrichtlich aus den Bestandsunterlagen der Versorger übernommen. Angaben zur Tiefenlage der vord. Versorgungsleitungen liegen nicht vor. Als Orientierung zur Überdeckung kann angesetzt werden:

- TW: 1.10 - 1.20 m
- Gas: 0.90 - 1.10 m
- Kabelversorger: 0.40 - 0.80 m

Feststellung der Bestandslage durch Suchschiachtung erforderlich.
Hinweis: - Einholung aktueller Schachtscheine durch AN zwingend erforderlich
- Bestandsangabe zur Information

Die Darstellung der Katastergrenzen ist nur informativ und nicht rechtsverbindlich.
Grundlage für das Kataster ist die Digitalisierung der Katasterkarte.

Alle Maße und Höhenangaben sind in der Örtlichkeit vor Erstellung des Bauwerkes zu überprüfen; ggf. notwendige Korrekturen sind mit der Oberbauleitung / Örtliche Bauüberwachung abzustimmen.

Vermessung: Ingenieurvermessung GEOMET GmbH
Julius - König - Straße 4, 99085 Erfurt
Tel.: (0361) 56 68 29 1

Auftrags-Nr.: 100322
Auftrags-Nr.: 100322

Ausführungsplanung

Planungsbüro:	Datum	Zeichen
bearbeitet:	10/2025	
gezeichnet:	10/2025	
geprüft:	10/2025	

Nr.	Art der Änderung	Datum	Zeichen

Auftraggeber: SWE Erfurt Netz Stadtwerke Erfurt SWE Netz GmbH Magdeburger Allee 34	Unterlage: 5. Lagepläne Blatt-Nr.: 5.7-7
Maßnahmenbezeichnung: 100322 ALT Juri-Gagarin-Ring_Ka (100191 Leerverrohrung für Kabel Verkehrsrechner Trasse E, Trasse F)	Unterlagenbezeichnung: Spartenplan LT05 Gas BA2 Trommsdorffstraße bis Krämpferstraße
TVA-Objekt-Nr.: 100322 Projekt-Nr.: 844-100	Maßstab: 1:250
Erfurt, den	Erfurt, den
Trifbau- und Verkehrsamt Abteilung Bau	prüfende Stelle / Fachabteilung / Fachamt